




VISTA 3D – COBERTURA
ESCALA 1/50

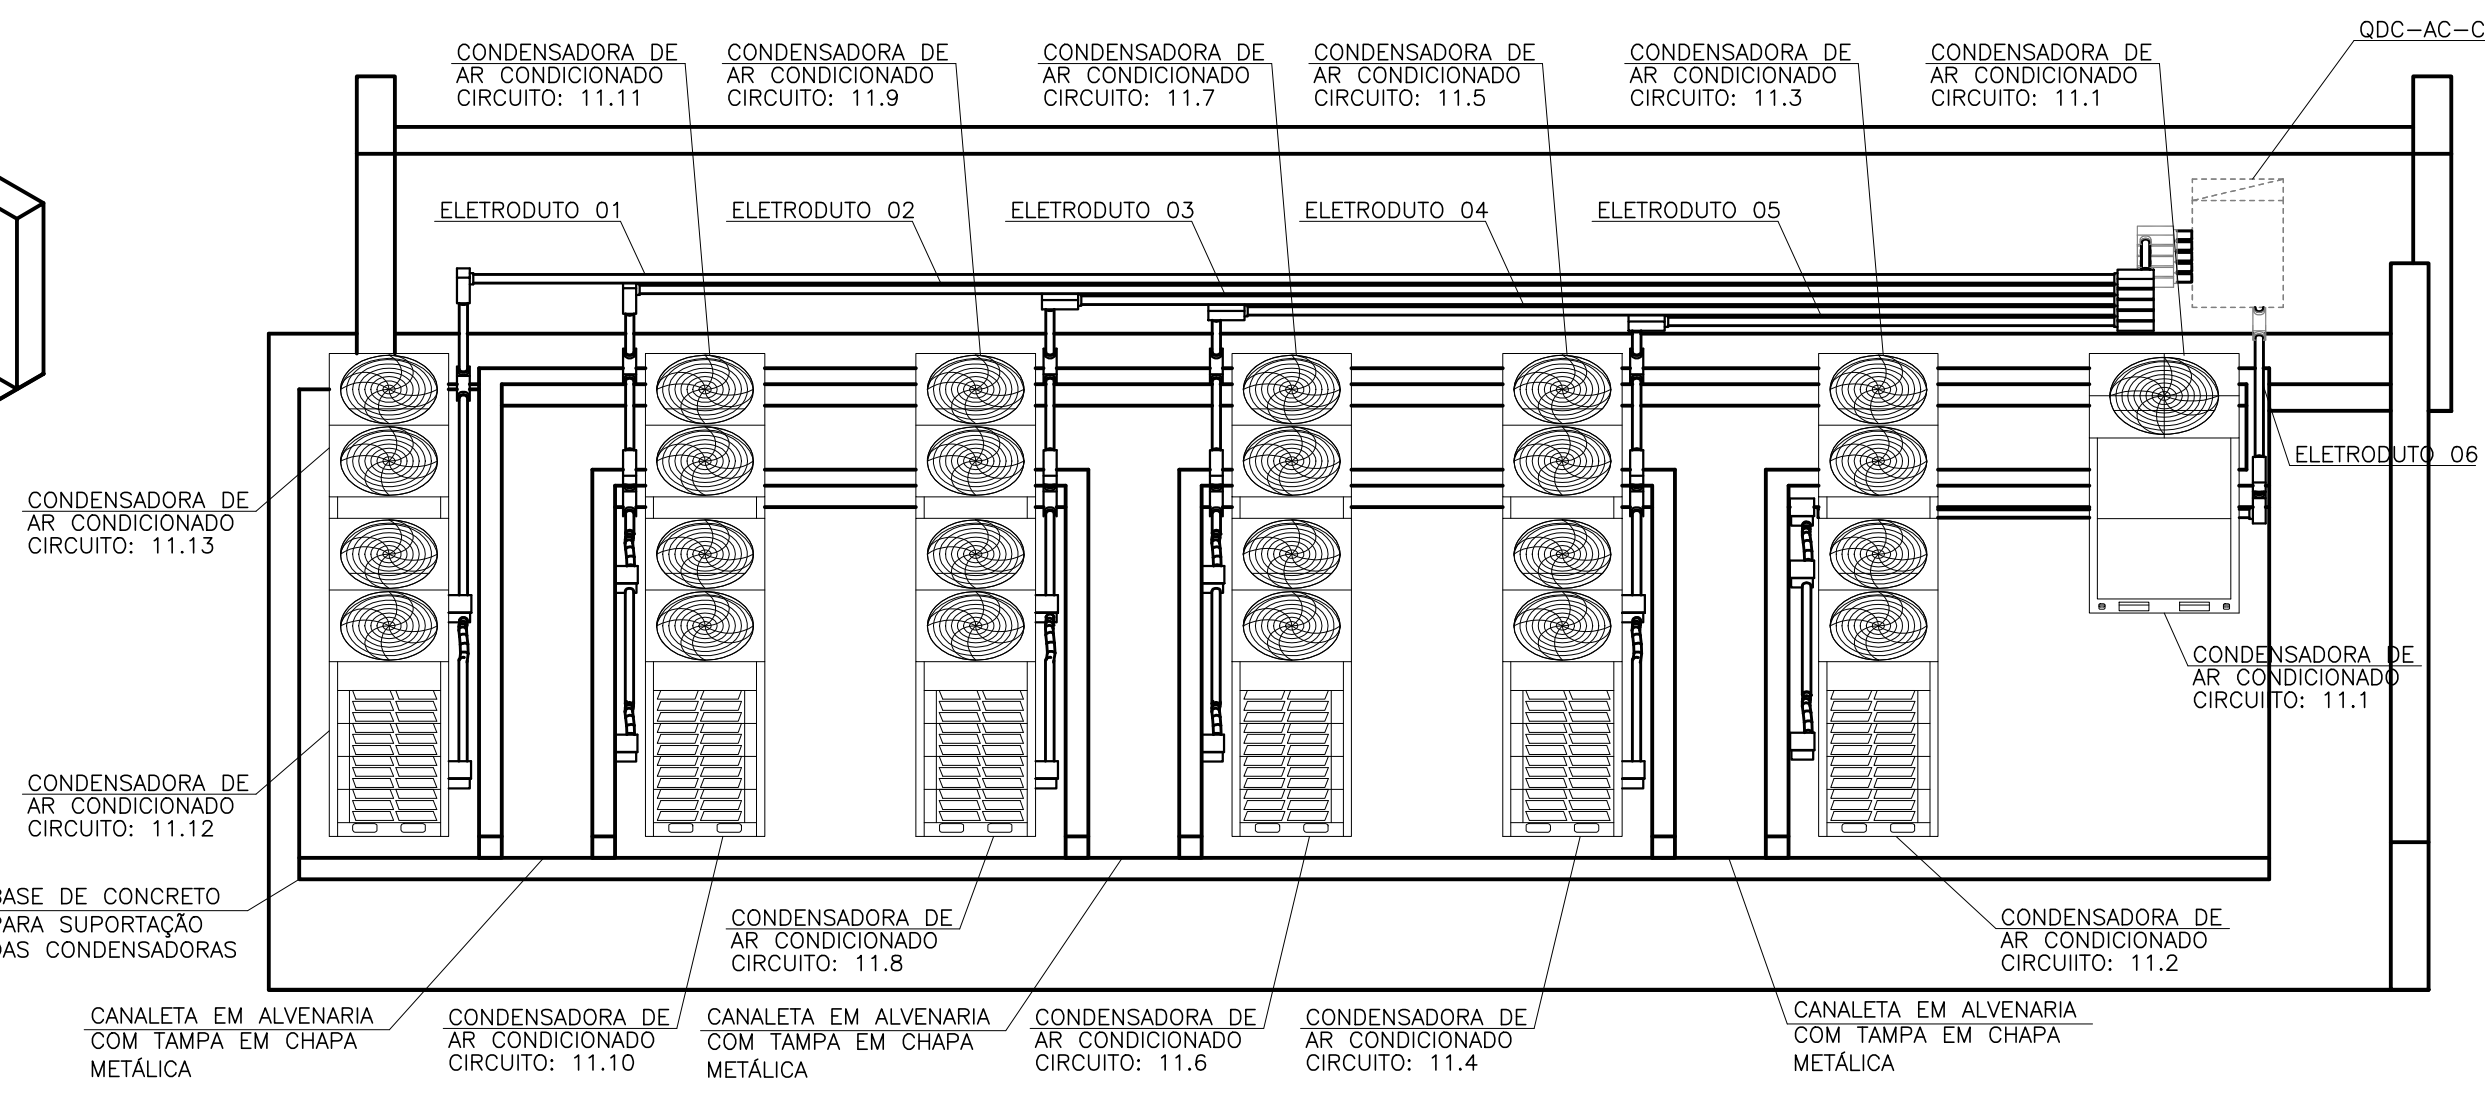


VISTA SUPERIOR 3D – COBERTURA
ESCALA 1/50

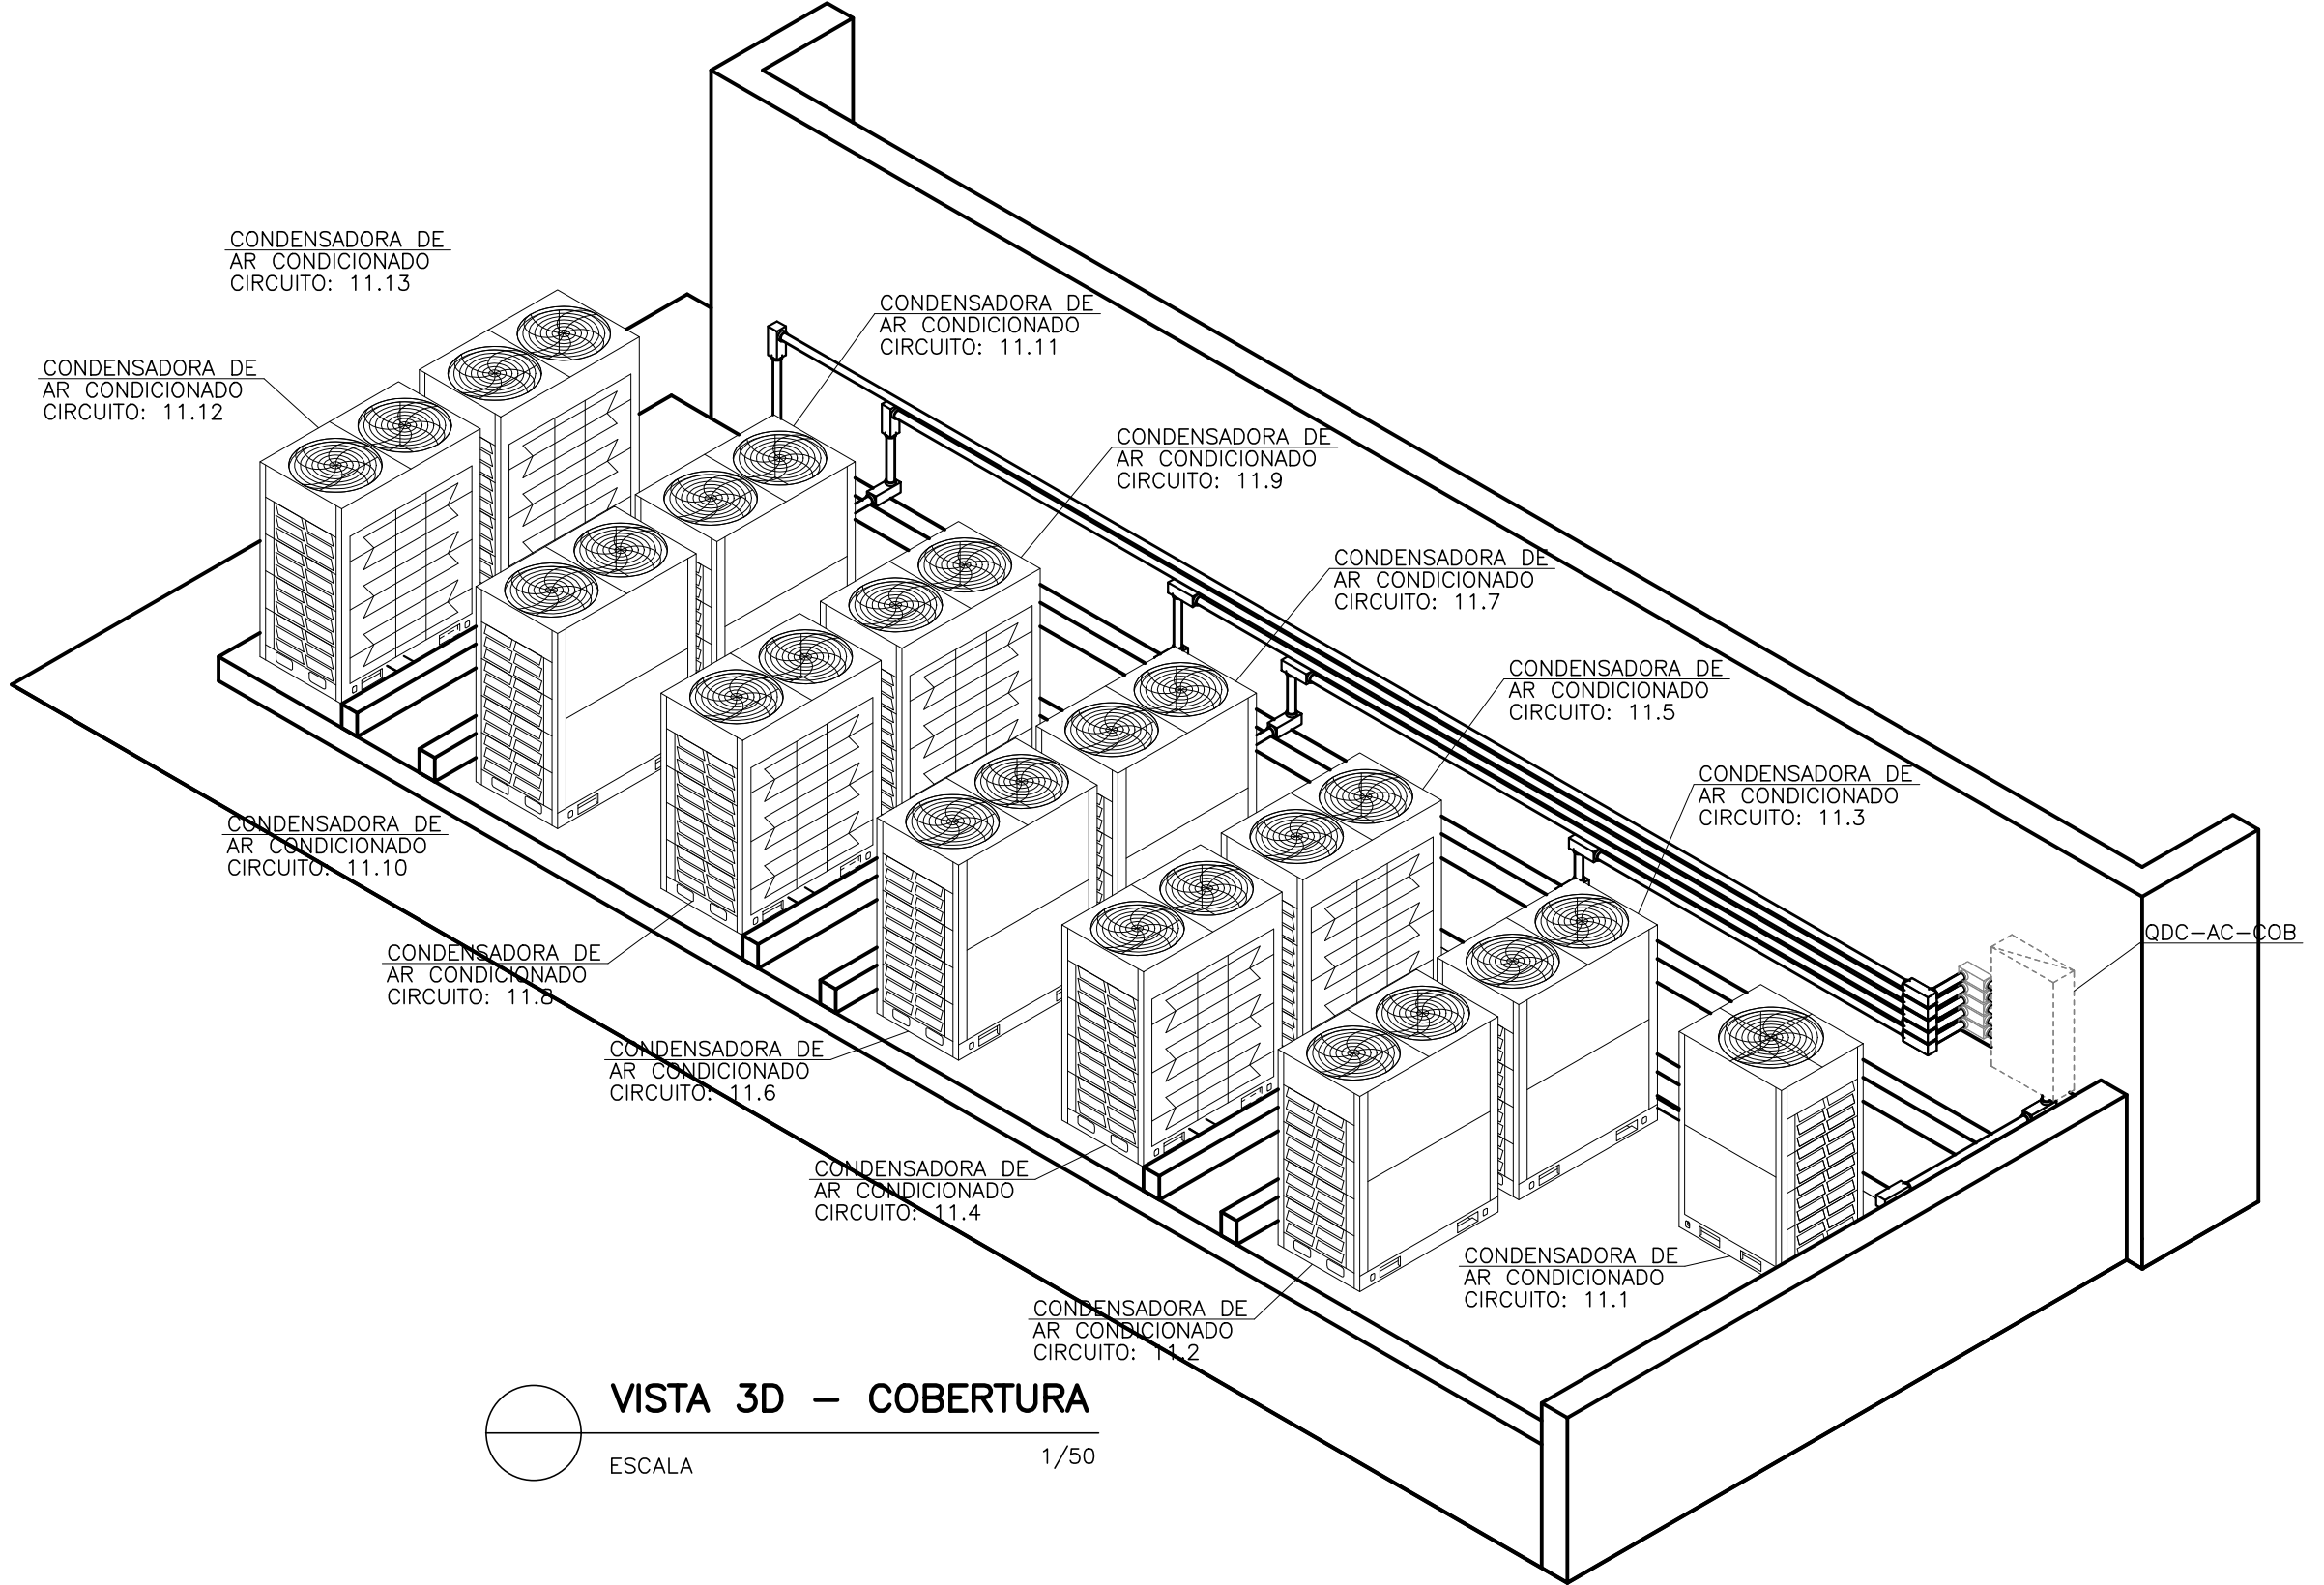


VISTA 3D – COBERTURA
ESCALA 1/50

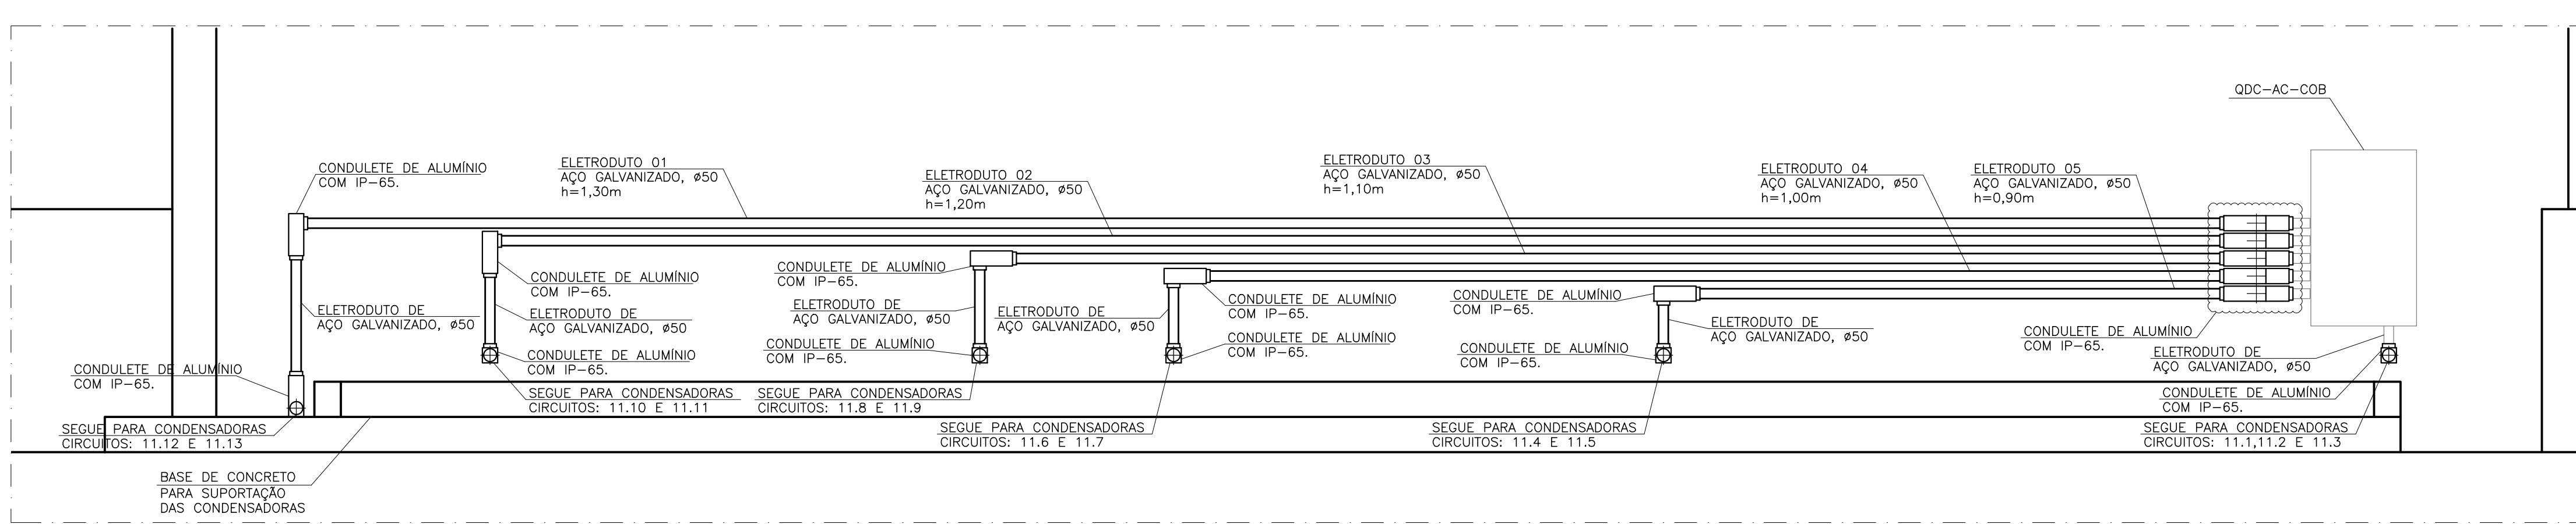


CORTE A-A
ESCALA 1/25

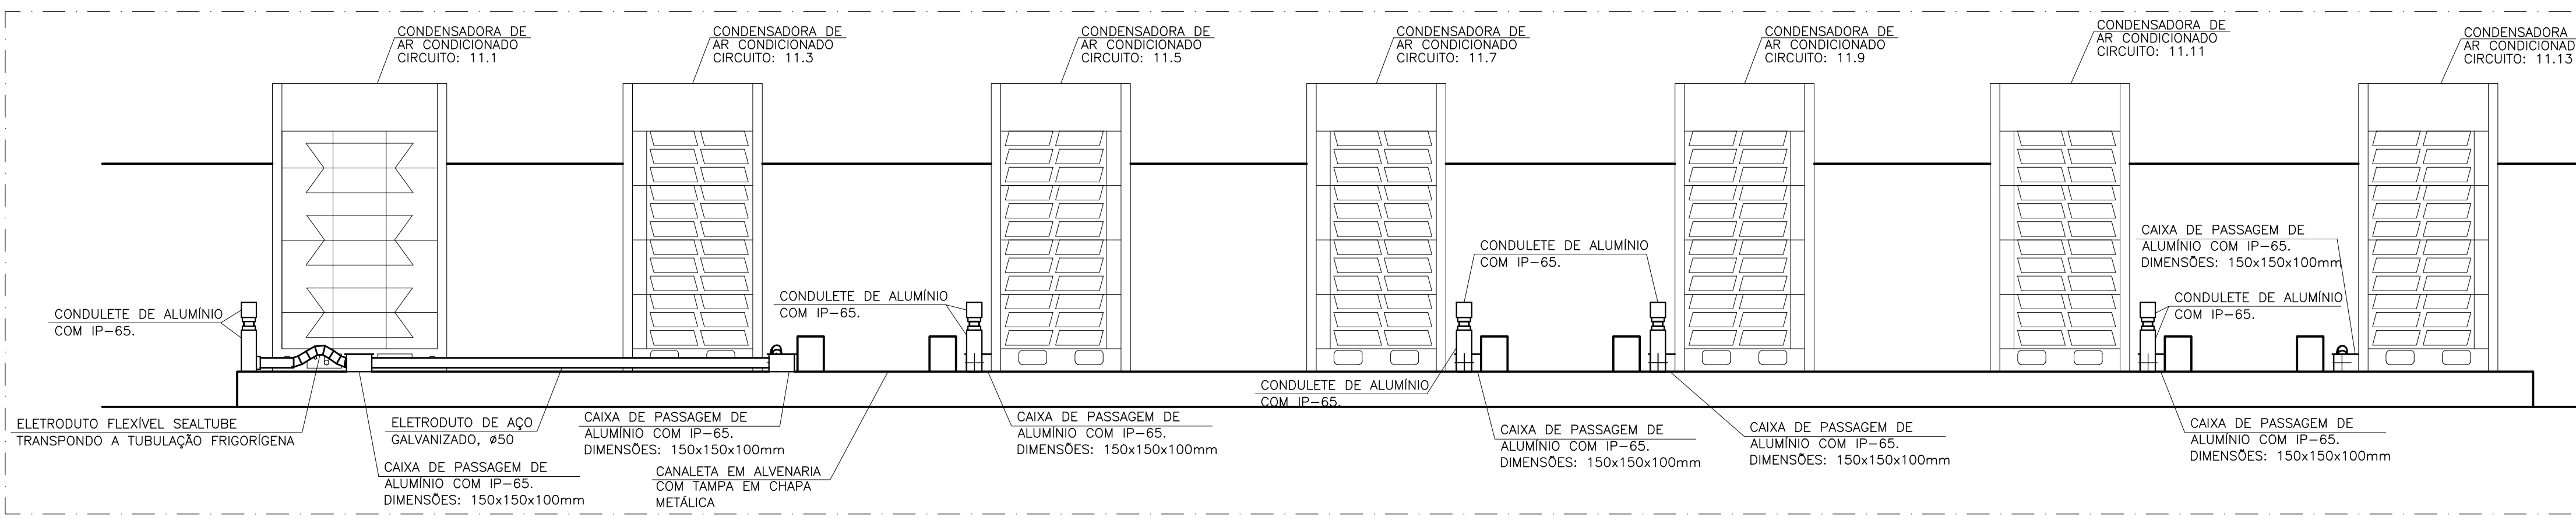

CORTE B-B
ESCALA 1/25

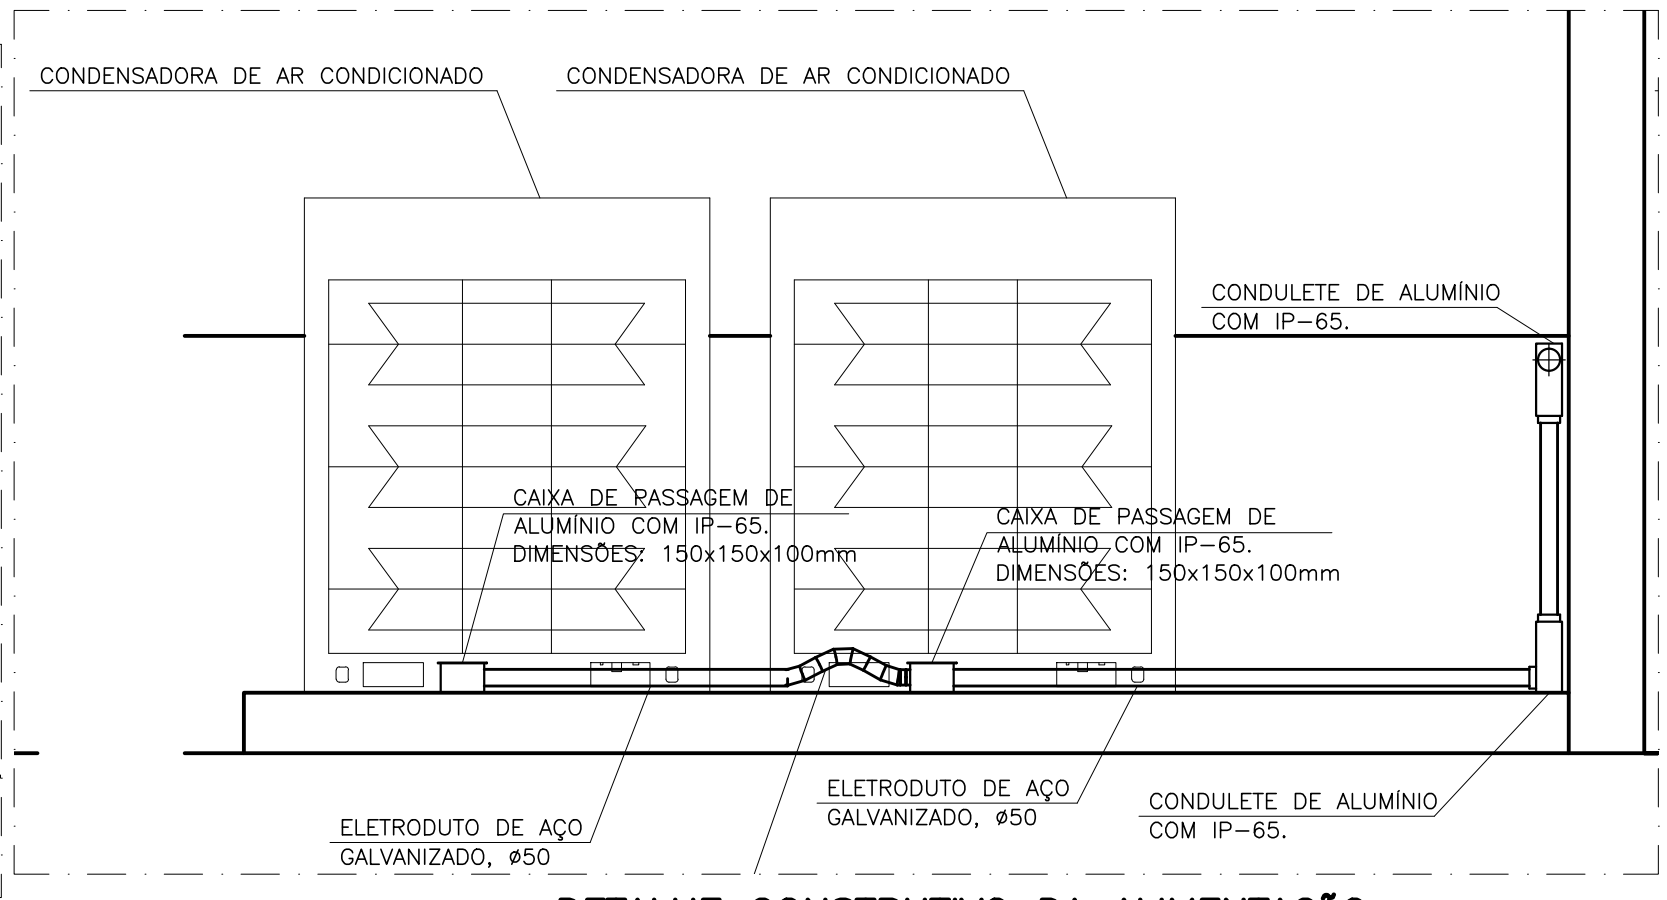

D1
ESCALA 1/25

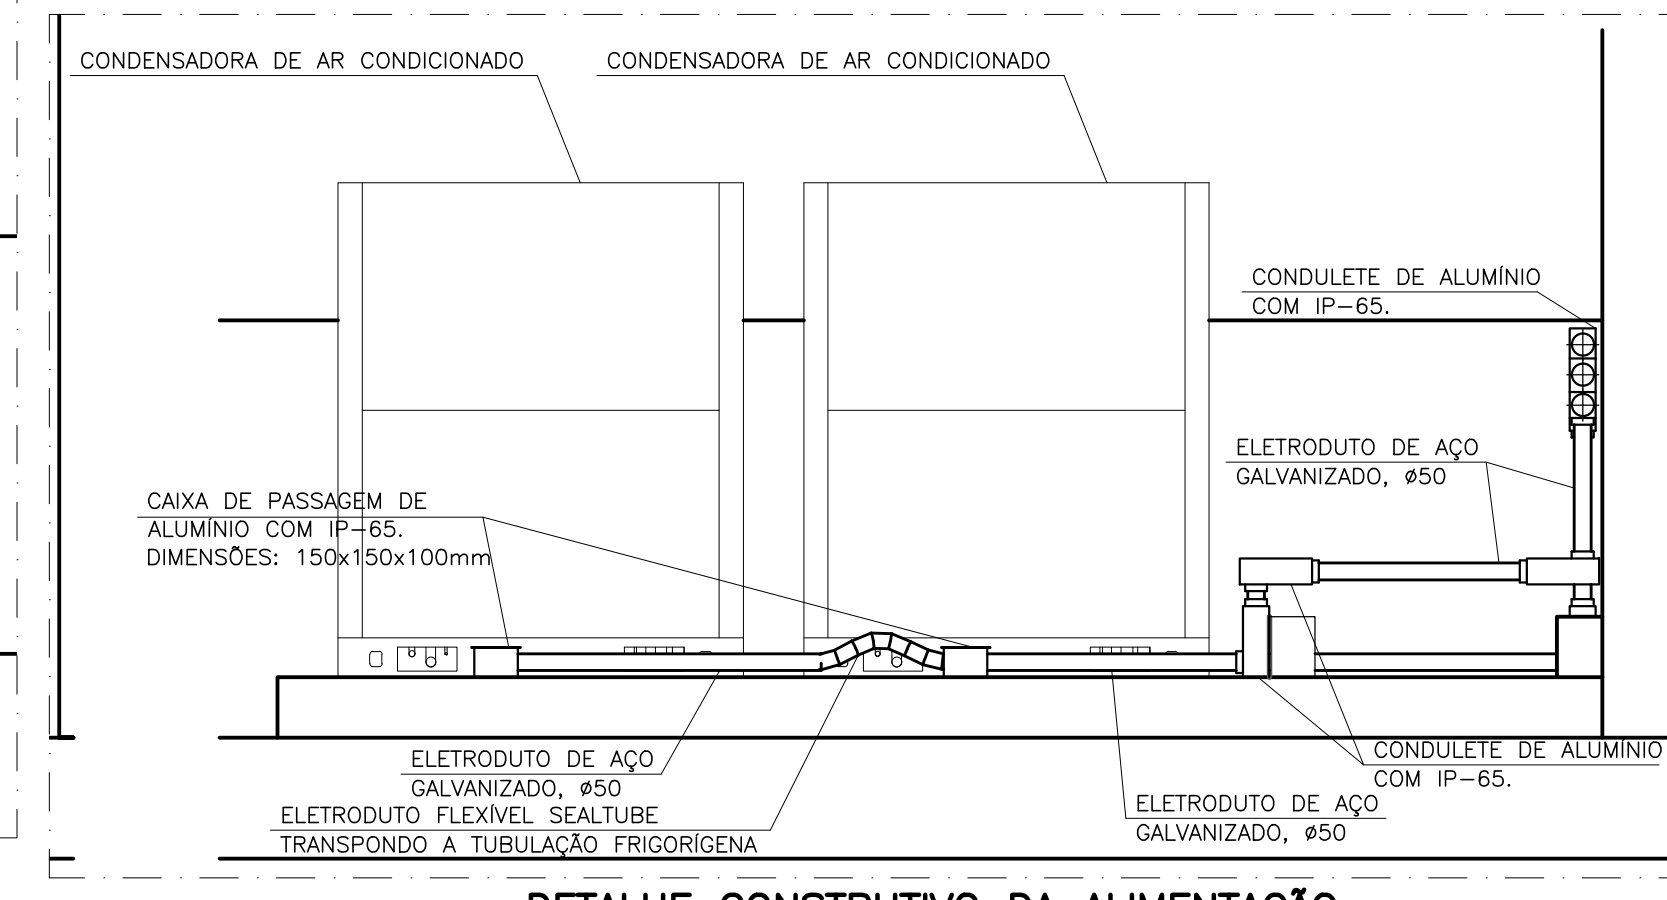

D2
ESCALA 1/25

EXE	00	PROJETO EXECUTIVO – LICITAÇÃO OBRA	EFICÁCIA	31/07/20
REVCMP	04	REVISÃO EXECUTIVO – REF EXE 4	EFICÁCIA	15/07/20
REVCMP	03	REVISÃO EXECUTIVO – REF EXE 3	EFICÁCIA	29/06/20
REVCMP	02	REVISÃO EXECUTIVO – REF EXE 2	EFICÁCIA	05/06/20
REVCMP	01	REVISÃO EXECUTIVO – REF EXE 1	EFICÁCIA	21/04/20
REVCMP	00	INICIAL EXECUTIVO	EFICÁCIA	21/02/20
ANT	01	REVISÃO ANTEPROJETO	EFICÁCIA	13/01/20
ANT	00	EMIÇÃO INICIAL ANTEPROJETO	EFICÁCIA	22/11/19
		DESCRIÇÃO	DESENHO	DATA
REVISÕES				
MINISTÉRIO PÚBLICO DO ESTADO DE MINAS GERAIS SEDE DAS PROMOTORIAS DE JUSTIÇA DE JUIZ DE FORA				
ENDEREÇO:		RUA JOSÉ CALIL AHOUGI, LOTE F, BAIXADA DO PARAIBUNA	ÁREA TERRENO:	2.996,30m²
			ÁREA CONSTRUÍDA:	7.266,36m²
PROPRIETÁRIO:			CNPJ:	20.971.057/0001-45
PROCURADORIA GERAL DE JUSTIÇA DO ESTADO DE MINAS GERAIS				
PROJETO EXECUTIVO DE INSTALAÇÕES ELÉTRICAS				
EMPRESA:			CNPJ:	06.301.115/0001-00
ENGENHEIRO FABRICIO SILVA LIMA				
CREA: 80.082/D-MG				
EFICÁCIA PROJETOS E CONSULTORIA LTDA				
RESPONSÁVEL TÉCNICO:			CREA:	187.701/D-MG
RAPHAEL SERNZON FRANÇA				
FÁBIO JOSÉ MACIEL DE OLIVEIRA				
CONTEÚDO:			DATA:	31/07/20
TOMADAS DE USO ESPECÍFICO – DETALHES CONSTRUTIVOS			ESCALA:	23/56
DA ALIMENTAÇÃO ELÉTRICA DAS CONDENSADORAS			INDICADA	