

QE-02													
CIRCUITO	LUMINÁRIAS (W)	POTÊNCIA TOTAL (W)	DISJ. (A)	CURVA DISJ.	CABO (mm²)	DESCRIÇÃO DA CARGA	TENSÃO (V)	COMPRIMENTO (m)	I nom. (A)	QUEDA DE TENSÃO UNITÁRIA (V/A.km)	QUEDA DE TENSÃO UNITÁRIA (V)	QUEDA DE TENSÃO (%)	CONDUTOR OK? (QT<4%)
R1	5	50	10	C	4	ILUMINAÇÃO DE EMERGÊNCIA	24	64	2,08	4,21	0,56	2,34%	SIM
R2	6	60	10	C	4	ILUMINAÇÃO DE EMERGÊNCIA	24	52	2,50	4,21	0,55	2,28%	SIM
R3	8	80	10	C	4	ILUMINAÇÃO DE EMERGÊNCIA	24	39	3,33	4,21	0,55	2,28%	SIM
R4	7	70	10	C	4	ILUMINAÇÃO DE EMERGÊNCIA	24	69	2,92	4,21	0,85	3,53%	SIM
R5	5	50	10	C	4	ILUMINAÇÃO DE EMERGÊNCIA	24	35	2,08	4,21	0,31	1,28%	SIM
R6	4	40	10	C	4	ILUMINAÇÃO DE EMERGÊNCIA	24	21	1,67	4,21	0,15	0,61%	SIM
R7	9	90	10	C	4	ILUMINAÇÃO DE EMERGÊNCIA	24	18	3,75	4,21	0,28	1,18%	SIM
R8	4	40	10	C	4	ILUMINAÇÃO DE EMERGÊNCIA	24	38	1,67	4,21	0,27	1,11%	SIM
R9	5	50	10	C	4	ILUMINAÇÃO DE EMERGÊNCIA	24	65	2,08	4,21	0,57	2,38%	SIM
R10	4	40	10	C	4	ILUMINAÇÃO DE EMERGÊNCIA	24	68	1,67	4,21	0,48	1,99%	SIM
R11	9	90	10	C	4	ILUMINAÇÃO DE EMERGÊNCIA	24	47	3,75	4,21	0,74	3,09%	SIM
R12	4	40	10	C	4	ILUMINAÇÃO DE EMERGÊNCIA	24	68	1,67	4,21	0,48	1,99%	SIM
V						VAGO							
V						VAGO							
TOTAL:	70	700		-	4 (0,6/1kV -HEPR 90°)	ALIMENTADOR DO QE-02							

CARGA TOTAL (W):	700
CORRENTE NOMINAL (A):	3,18
CABO ALIMENTADOR (mm²):	4 (0,6/1kV -HEPR 90°)

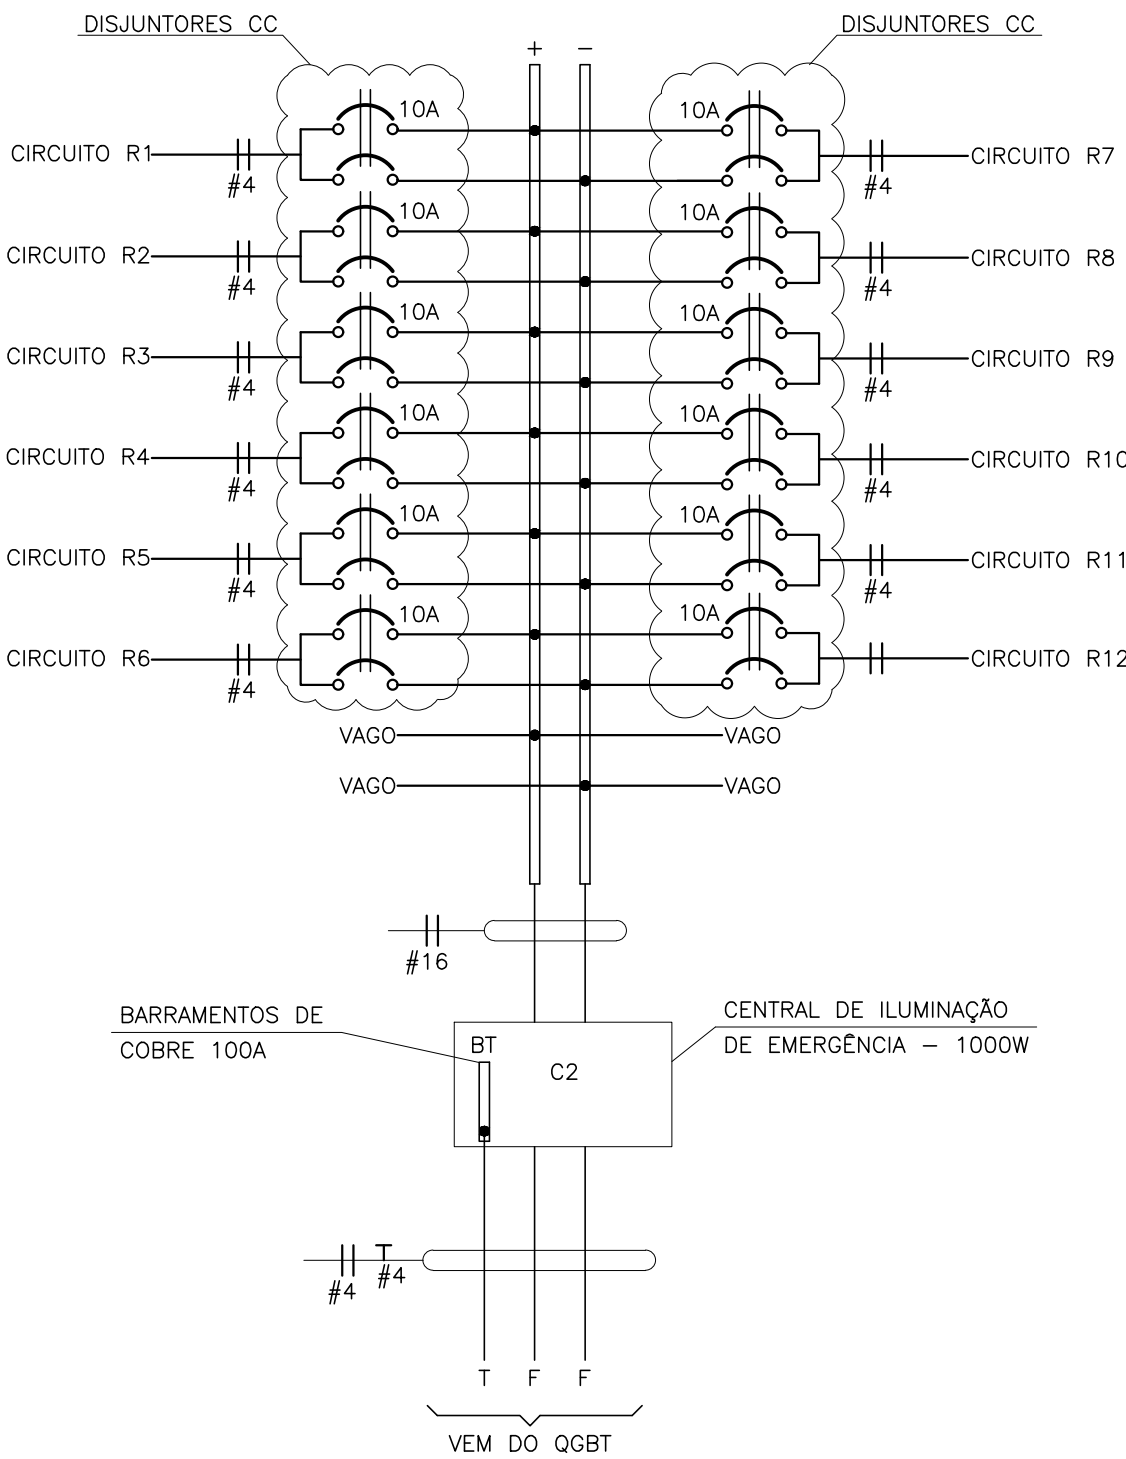


DIAGRAMA BIFILAR – QE–02



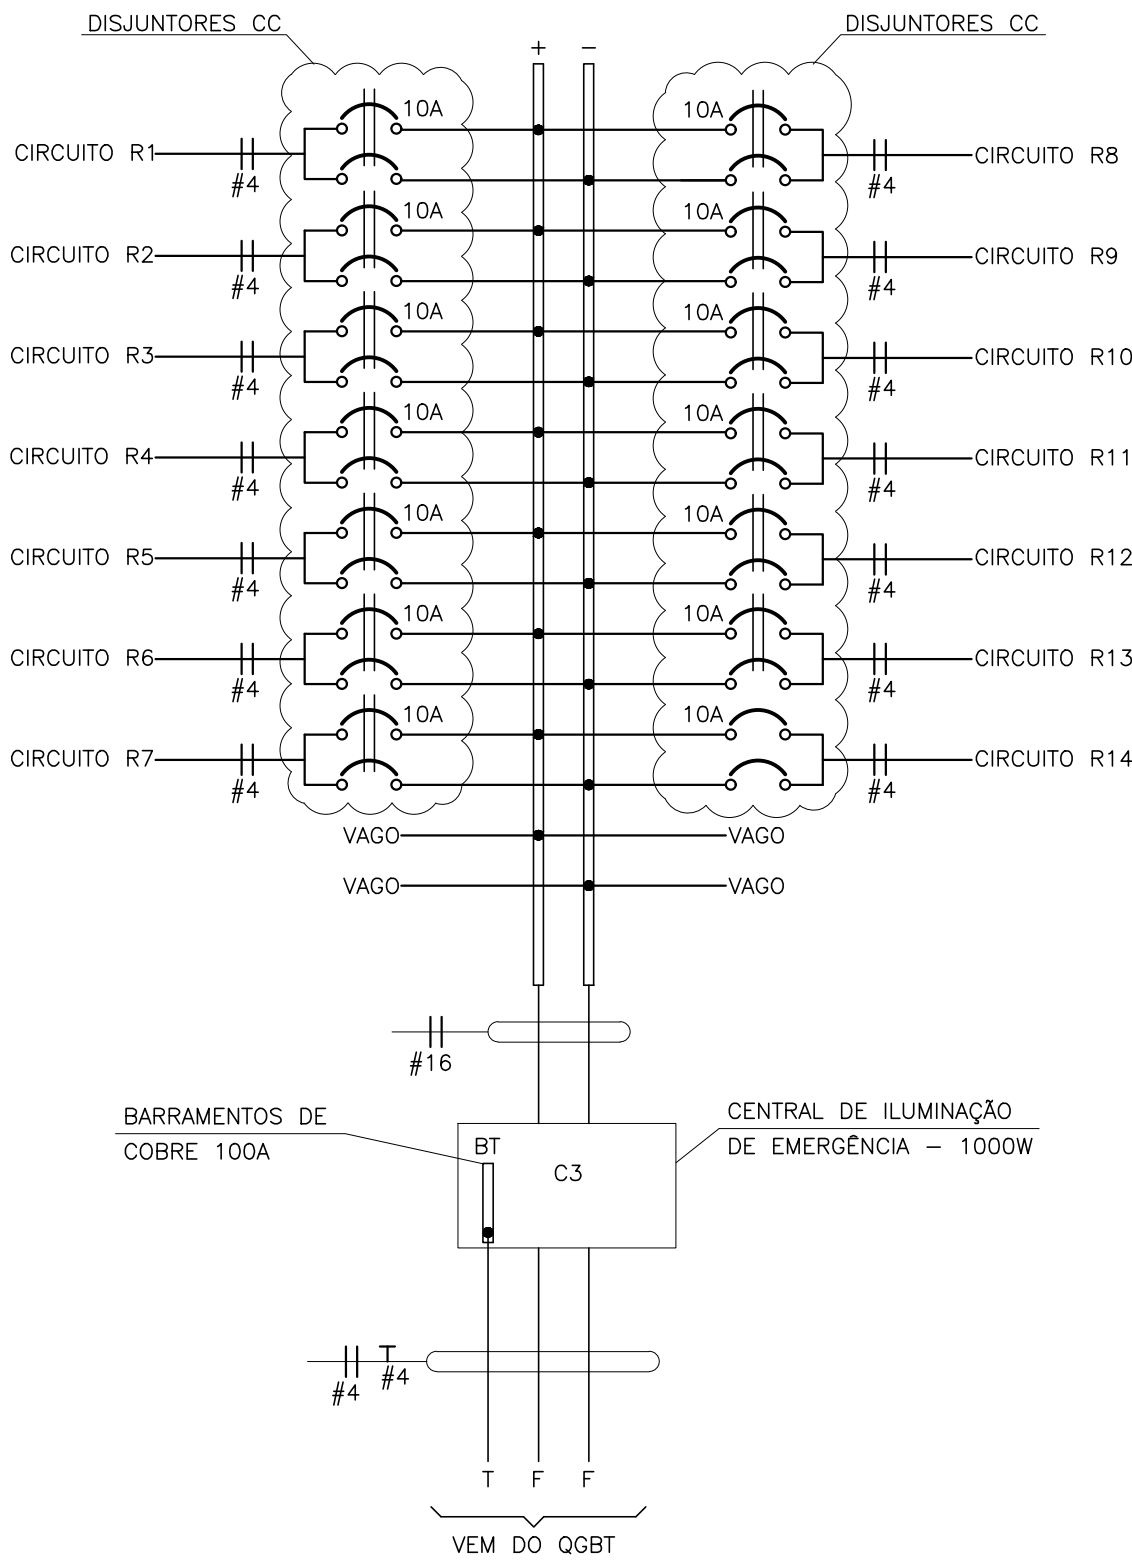


DIAGRAMA BIFILAR – QE–03

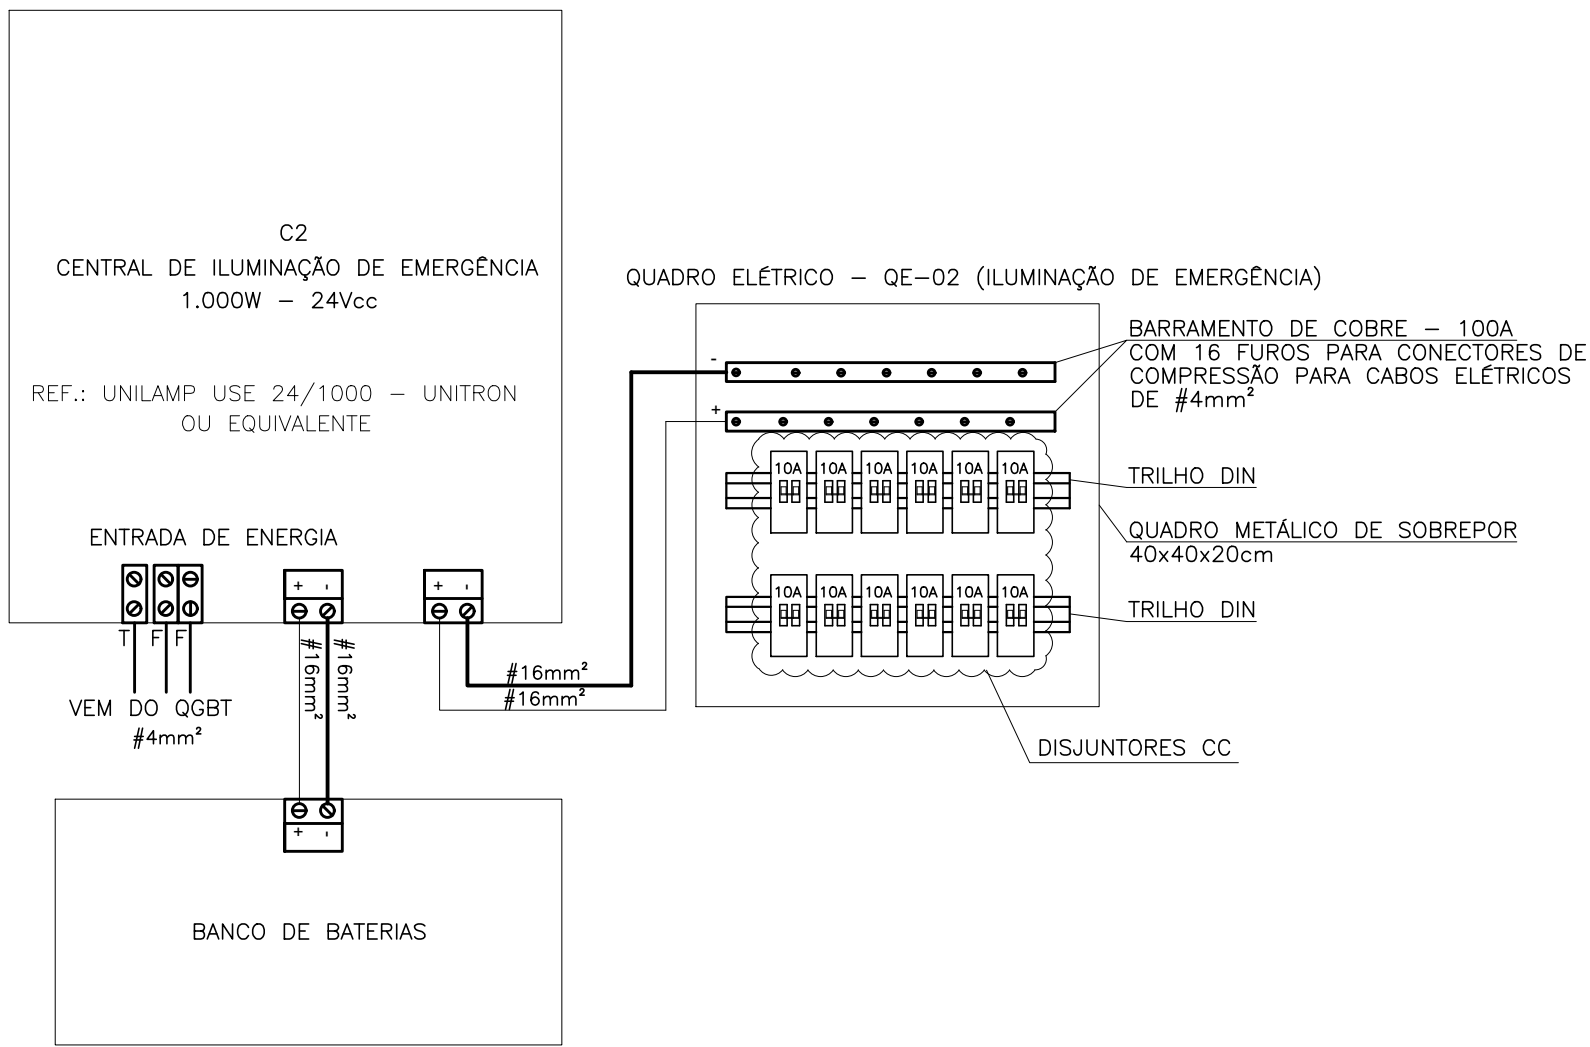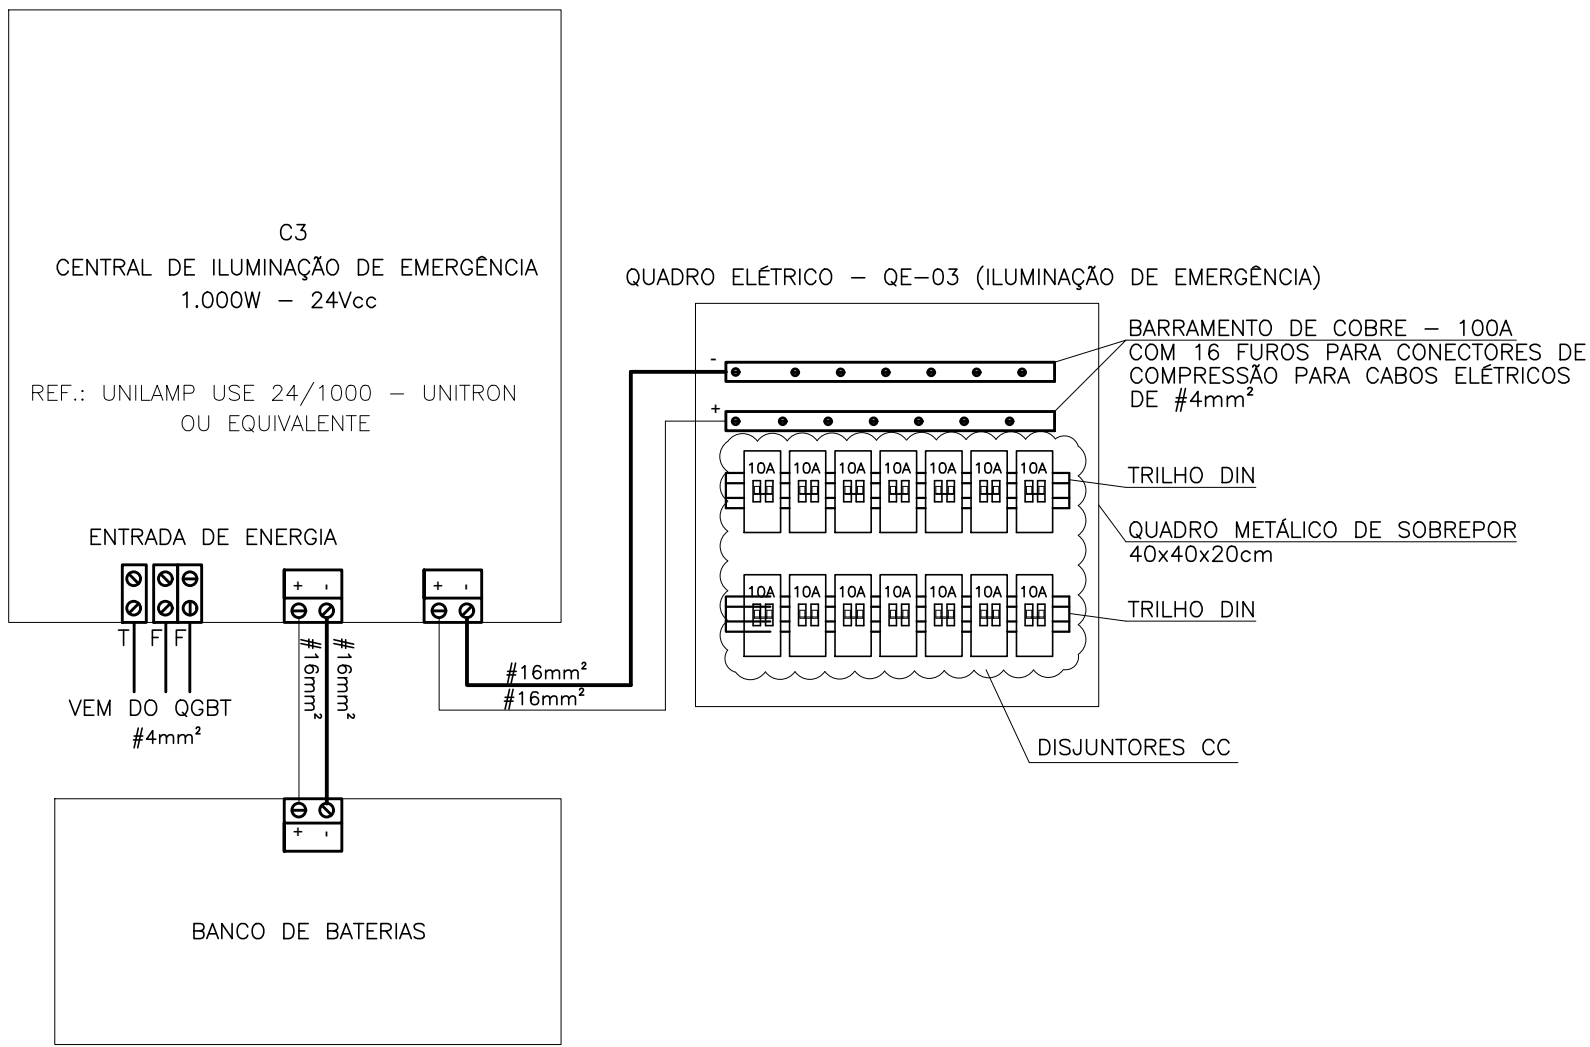

– PARA SIMBOLOGIA E NOTAS VER PRANCHA 28/56.

EXE	00	PROJETO EXECUTIVO – LICITAÇÃO OBRA	EFICÁCIA	31/07/20
REVCOMP	04	REVISÃO EXECUTIVO – REF EXE 4	EFICÁCIA	15/07/20
REVCOMP	03	REVISÃO EXECUTIVO – REF EXE 3	EFICÁCIA	29/06/20
REVCOMP	02	REVISÃO EXECUTIVO – REF EXE 2	EFICÁCIA	05/06/20
REVCOMP	01	REVISÃO EXECUTIVO – REF EXE 1	EFICÁCIA	21/04/20
REVCOMP	00	INICIAL EXECUTIVO	EFICÁCIA	21/02/20
ANT	01	REVISÃO ANTEPROJETO	EFICÁCIA	13/01/20
ANT	00	EMISSION INICIAL ANTEPROJETO	EFICÁCIA	22/11/19
		DESCRIÇÃO	DESENHO	DATA

REVISÕES

MINISTÉRIO PÚBLICO DO ESTADO DE MINAS GERAIS SEDE DAS PROMOTORIAS DE JUSTIÇA DE JUIZ DE FORA			
ENDEREÇO: RUA JOSÉ CALIL AHOUGI, LOTE F, BAIXADA DO PARAIBUNA		ÁREA TERRENO: 2.996,30m²	
PROPRIETÁRIO:		ÁREA CONSTRUÍDA: 7.266,36m²	
PROCURADORIA GERAL DE JUSTIÇA DO ESTADO DE MINAS GERAIS		CNPJ: 20.971.057/0001–45	

PROJETO EXECUTIVO DE INSTALAÇÕES ELÉTRICAS

EMPRESA:		CNPJ:
<div>ENGENHEIRO FABRÍCIO SILVA LIMA</div> <div>CREA: 80.082/D–MG</div> <div>EFICÁCIA PROJETOS E CONSULTORIA LTDA</div>		06.301.115/0001–00
RESPONSÁVEL TÉCNICO:		CREA:
<div>RAPHAEL SERNIZON FRANÇA</div> <div>FÁBIO JOSÉ MACIEL DE OLIVEIRA</div>		187.701/D–MG
		117.192/D–MG
CONTEÚDO:		DATA:
ILUMINAÇÃO DE EMERGÊNCIA – DIAGRAMAS BIFILARES E		31/07/20
QUADROS DE CARGA – QE–02 E QE–03		ESCALA:
		INDICADA
		FOLHA:
		36/56