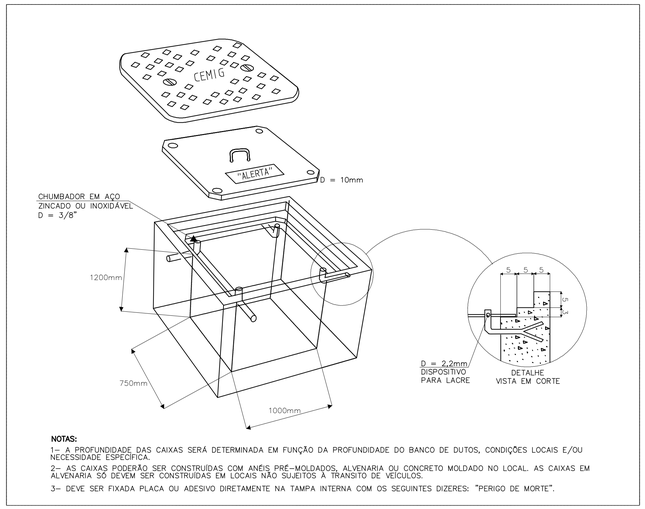

NOTAS:

1– A PROFUNDIDADE DAS CAIXAS SERÁ DETERMINADA EM FUNÇÃO DA PROFUNDIDADE DO BANCO DE DUTOS, CONDIÇÕES LOCAIS E/OU NECESSIDADE ESPECÍFICA.

2– AS CAIXAS PODERÃO SER CONSTRUÍDAS COM ANÉIS PRÉ–MOLDADOS, ALVENARIA OU CONCRETO MOLDADO NO LOCAL. AS CAIXAS EM ALVENARIA SÓ DEVEM SER CONSTRUÍDAS EM LOCAIS NÃO SUJEITOS À TRANSITO DE VEÍCULOS.

3– DEVE SER FIXADA PLACA OU ADESIVO DIRETAMENTE NA TAMPA INTERNA COM OS SEGUINTES DIZERES: "PERIGO DE MORTE".

D4 **DETALHE DA CAIXA ZD**
SEM ESCALA

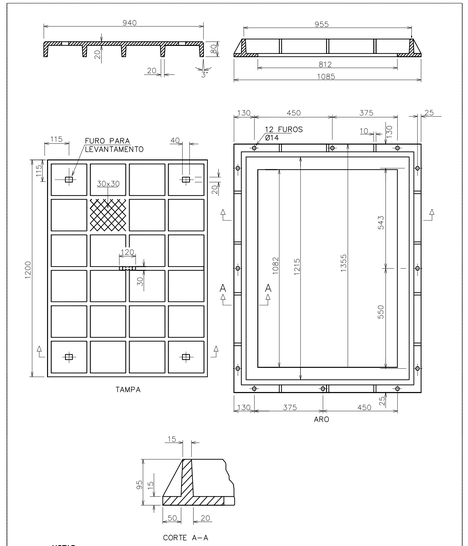

NOTAS:

1– DIMENSÕES EM MILIMETROS.

D5 **DETALHE DA TAMPA DA CAIXA ZD**
SEM ESCALA

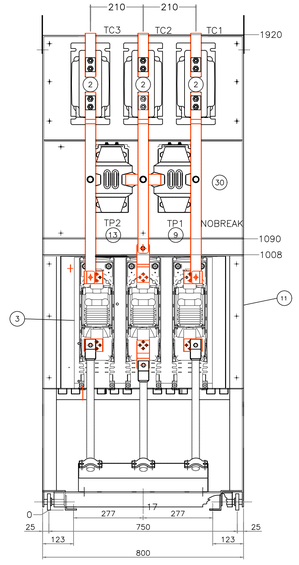

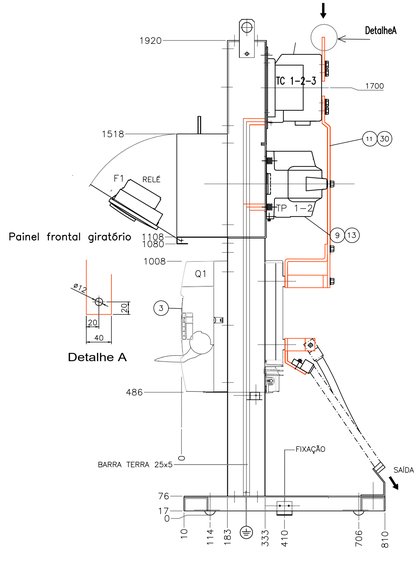

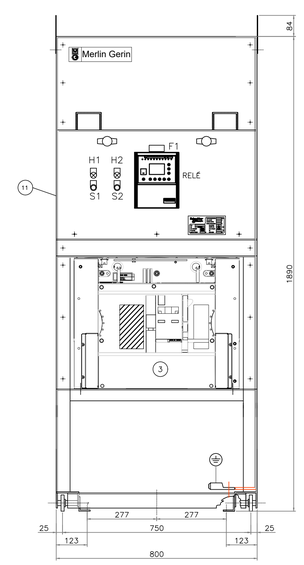

DETALHE DA ESTRUTURA METÁLICA PARA INSTALAÇAO DO RELÉ, DISJUNTOR, NOBREAK, TP'S E TC'S DE PROTEÇÃO

D13
SEM ESCALA

NOTAS

1– MATERIAL: CHAPA DE AÇO GALVANIZADO. ESPESSURA: 1mm

2– FUNDO: PINTURA BRANCA PADRÃO MUNSELL N9.5.

3– TEXTOS: COM APLICAÇÃO EM VINIL ADESIVO PLOTADO, TAMANHO MÍNIMO DE 30mm, COR PRETO MUNSELL N1. PRETO MUNSELL N1.

4– PICTOGRAMA: COM APLICAÇÃO DE VINIL ADESIVO PLOTADO, COR FUNDO AMARELO MUNSELL 5Y–8/12, CARACTERES/MARGEM PRETO MUNSELL N1.

5– PERIGO: COM APLICAÇÃO DE VINIL ADESIVO PLOTADO, TAMANHO MÍNIMO DE 30mm, COR: FUNDO VERMELHO MANSELL 5R 4/14, MARGEM PRETO MUNSELL N1, TEXTO BRANCO PADRÃO MUNSELL N9.5

D6 **PLACA PARA SINALIZAÇÃO DE ADVERTÊNCIA A TERCEIROS**
SEM ESCALA

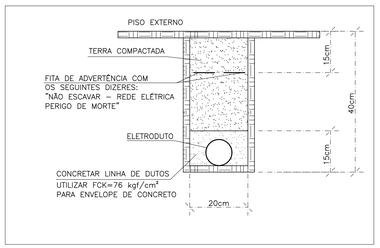

D10 **DETALHE DE TUBULAÇÃO SUBTERRÂNEA**
SEM ESCALA

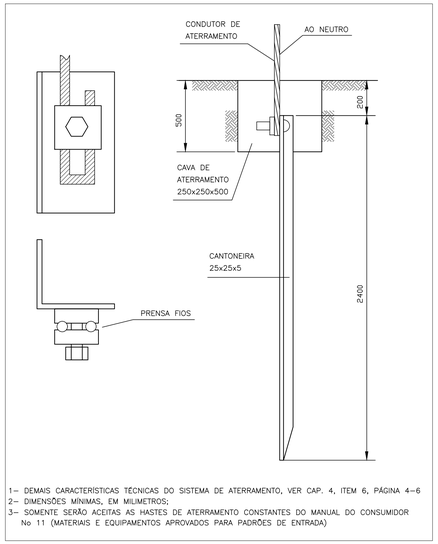

1– DEMAIS CARACTERÍSTICAS TÉCNICAS DO SISTEMA DE ATERRAMENTO, VER CAP. 4, ITEM 6, PÁGINA 4–6

2– DIMENSÕES MÍNIMAS, EM MILIMETROS;

3– SOMENTE SERÃO ACEITAS AS HASTES DE ATERRAMENTO CONSTANTES DO MANUAL DO CONSUMIDOR No 11 (MATERIAIS E EQUIPAMENTOS APROVADOS PARA PADRÕES DE ENTRADA)

D7 **DETALHE HASTE DE ATERRAMENTO**
SEM ESCALA

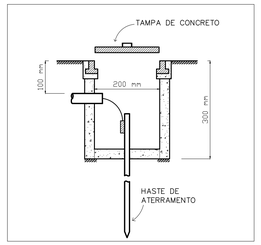

D8 **DETALHE DA CAIXA DE ATERRAMENTO**
ESCALA 1/10

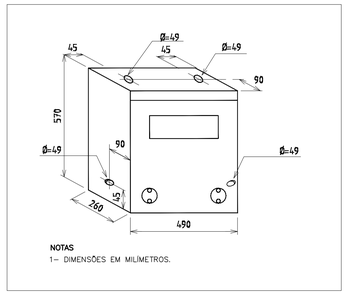

NOTAS

1– DIMENSÕES EM MILIMETROS.

D11 **DETALHE DA CAIXA PARA MEDIÇÃO INDIRETA CM–4**
SEM ESCALA

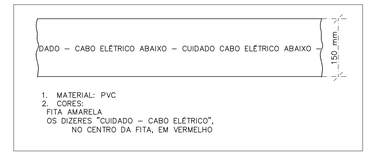

1. MATERIAL: PVC
2. CORES:
   FITA AMARELA
   OS DIZERES "CUIDADO – CABO ELÉTRICO", NO CENTRO DA FITA, EM VERMELHO

D9 **FAIXA PLÁSTICA DE SINALIZAÇÃO**
SEM ESCALA

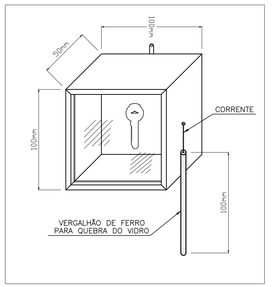

D12 **CAIXA METÁLICA PARA GUARDA DA CHAVE RESERVA DA SUBESTAÇÃO**
SEM ESCALA

– PARA SIMBOLOGIA E NOTAS, VER PLANTA 01/05.

Informações complementares

Carga instalada
657,61 kW 714,59 kVA

Demanda
482,91 kW 596,93 kVA

eficácia Projetos e Consultoria

Título/Conteúdo
PROJETO ELÉTRICO ENTRADA DE ENERGIA – DETALHES

Nome do empreendimento: MINISTÉRIO PÚBLICO DO ESTADO DE MINAS GERAIS SEDE DAS PROMOTORIAS DE JUSTIÇA DE JUIZ DE FORA	Finalidade: INSTITUCIONAL	
Endereço: RUA JOSÉ CALIL AHOUAGI, S/Nº, LOTE F	Bairro: BAIXADA DO PARAIBUNA	Cidade: JUIZ DE FORA/MG
Número e data da ART de projeto: 14202000000006178185 – 30/07/2020	Número e data da ART de execução:	
Proprietário: PROCURADORIA GERAL DE JUSTIÇA DO ESTADO DE MINAS GERAIS	CNPJ/CPF/Identidade: 20.971.057/0001–45	Telefone: (31) 3330–8100
Contratante (se existir, além do proprietário): PROCURADORIA GERAL DE JUSTIÇA DO ESTADO DE MINAS GERAIS	CNPJ/CPF/Identidade: 20.971.057/0001–45	Telefone: (31) 3330–8100
Endereço completo para correspondência: RUA DR. JARBAS VIDAL GOMES, 30, SALA 410 – BAIRRO CIDADE NOVA BELO HORIZONTE–MG – CEP 31.170–070		
RT (eng.) Nome: ENG° RAPHAEL SERNIZON FRANÇA Telefone: (31) 3484–3443	CREA/Região: 187.701/D–MG	Folha: 04/05	Data: 31/07/20