



DIAGRAMA DE INTERLIGAÇÃO DE REDE

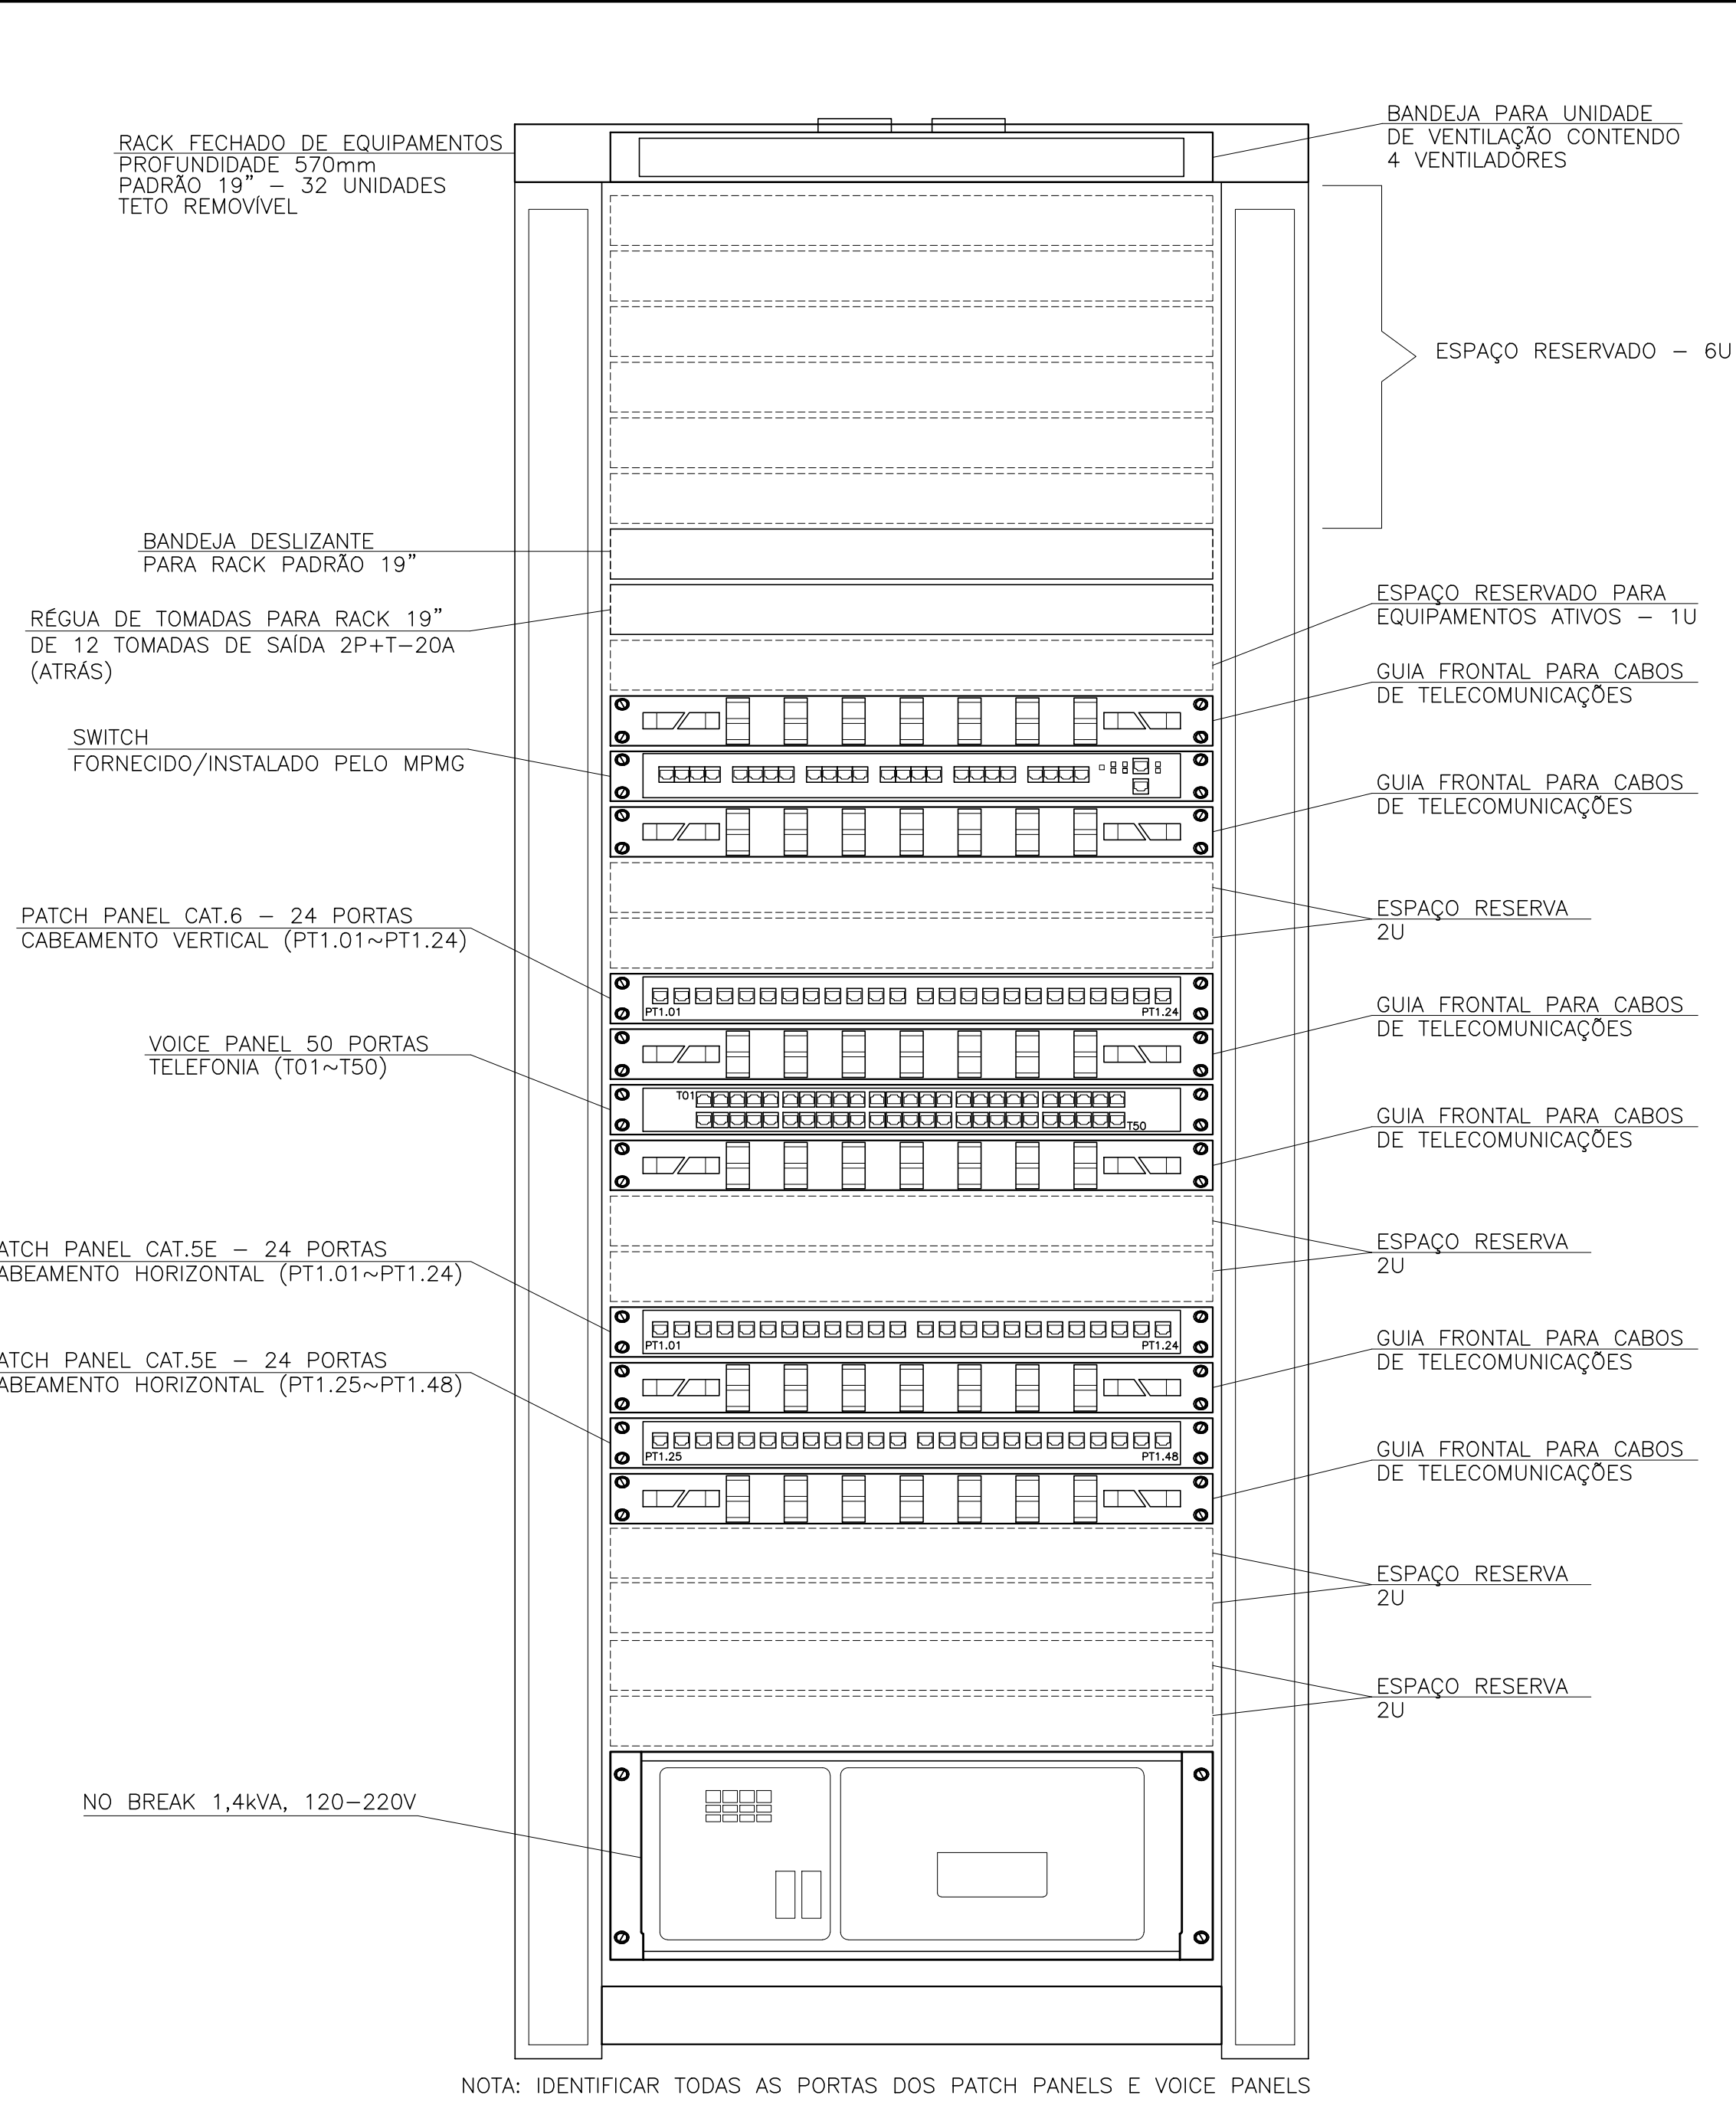

VISTA FRONTAL DO RACK 1P

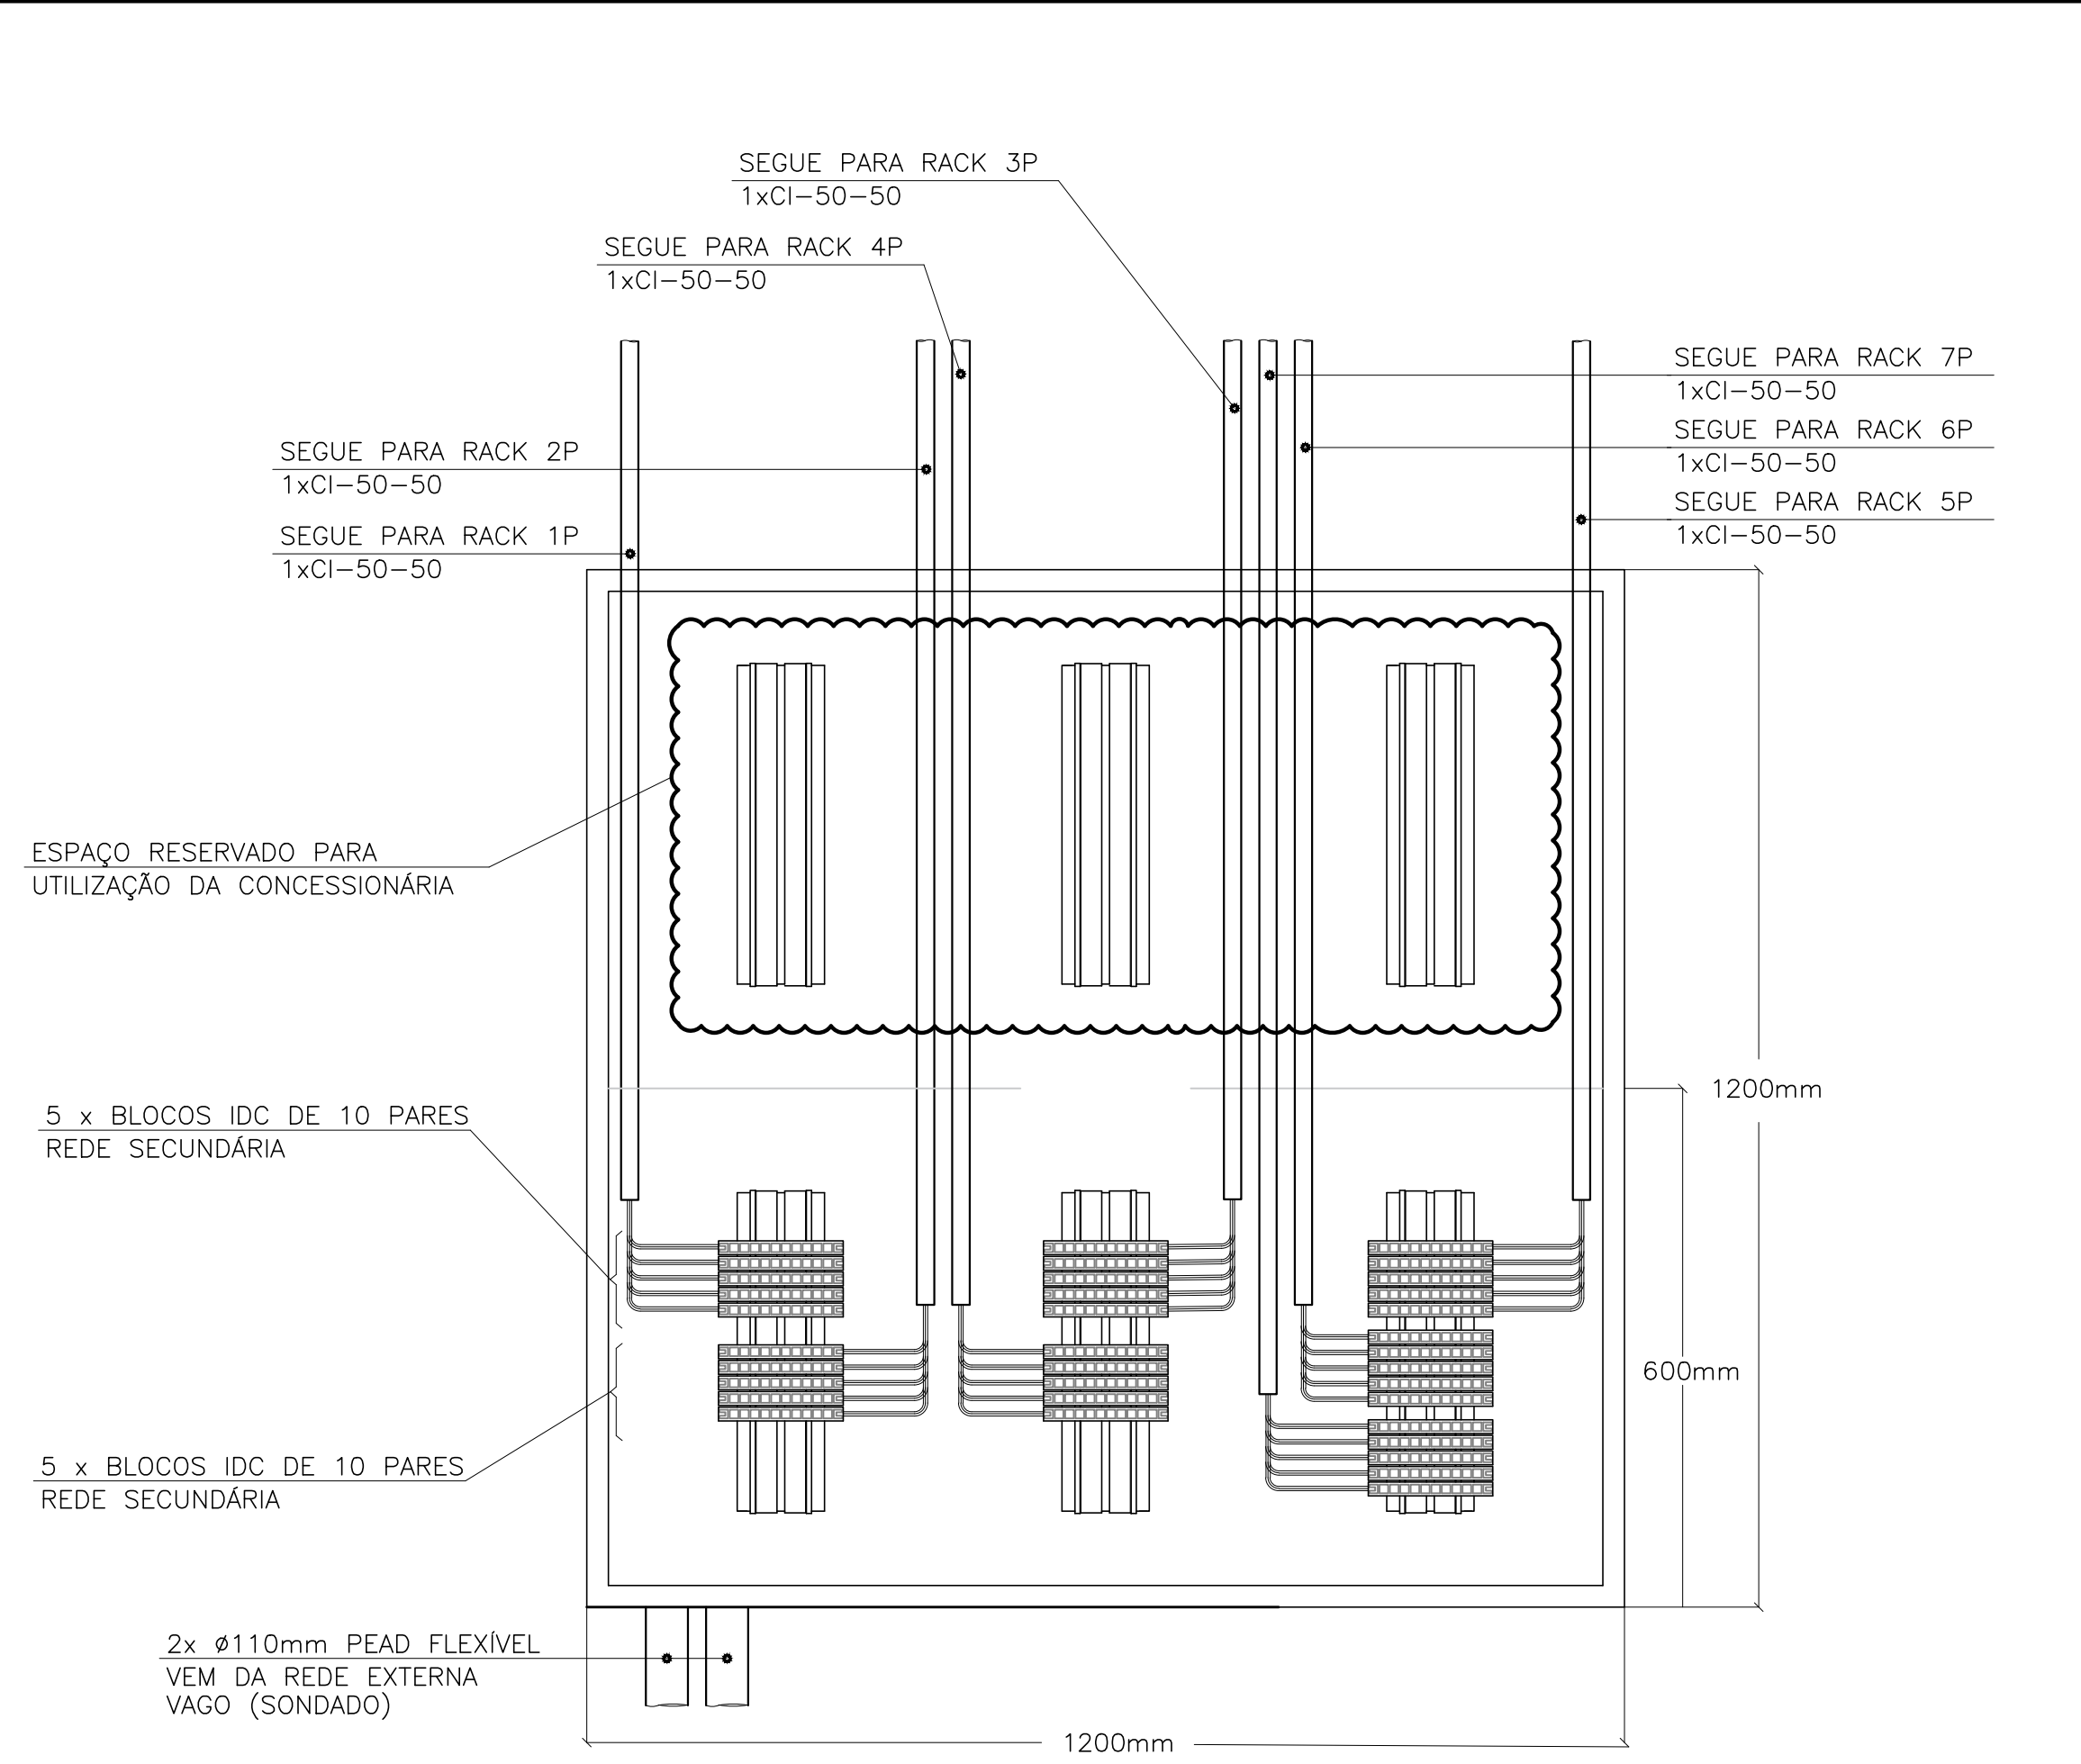

DISTRIBUIDOR GERAL

EXE	00	PROJETO EXECUTIVO – LICITAÇÃO OBRA	EFICÁCIA	31/07/20
REVCOMP	03	REVISÃO EXECUTIVO – REF EXE 3	EFICÁCIA	01/06/20
REVCOMP	02	REVISÃO EXECUTIVO – REF EXE 2	EFICÁCIA	06/05/20
REVCOMP	01	REVISÃO EXECUTIVO – REF EXE	EFICÁCIA	09/04/20
REVCOMP	00	INICIAL EXECUTIVO	EFICÁCIA	21/02/20
ANT	01	REVISÃO ANTEPROJETO	EFICÁCIA	18/12/19
ANT	00	EMISSION INICIAL ANTEPROJETO	EFICÁCIA	19/11/19
TIPO	REV	DESCRIÇÃO	DESENHO	DATA

REVISÕES	
MINISTÉRIO PÚBLICO DO ESTADO DE MINAS GERAIS SEDE DAS PROMOTORIAS DE JUSTIÇA DE JUIZ DE FORA	
ENDEREÇO: RUA JOSÉ CALIL AHOAGI, LOTE F, BAIXADA DO PARAIBUNA	ÁREA TERRENO: 2.996,30m²
	ÁREA CONSTRUÍDA: 7.266,36m²
PROPRIETÁRIO:	CNPJ: 20.971.057/0001-45
PROCURADORIA GERAL DE JUSTIÇA DO ESTADO DE MINAS GERAIS	

PROJETO EXECUTIVO DE TELECOMUNICAÇÕES			
EMPRESA:		CNPJ:	
		06.301.115/0001-00	
ENGENHEIRO FABRÍCIO SILVA LIMA CREA: 80.082/D-MG EFICÁCIA PROJETOS E CONSULTORIA LTDA		CREA:	
RESPONSÁVEL TÉCNICO:		187.701/D-MG	
RAPHAEL SERNIZON FRANÇA		117.192/D-MG	
FÁBIO JOSÉ MACIEL DE OLIVEIRA			
CONTEÚDO: DIAGRAMA DE INTERLIGAÇÃO DE REDE E VISTAS FRONTAIS DO RACK 1P E DISTRIBUIDOR GERAL		DATA: 31/07/20 ESCALA: INDICADA	
		FOLHA: 10/11	