
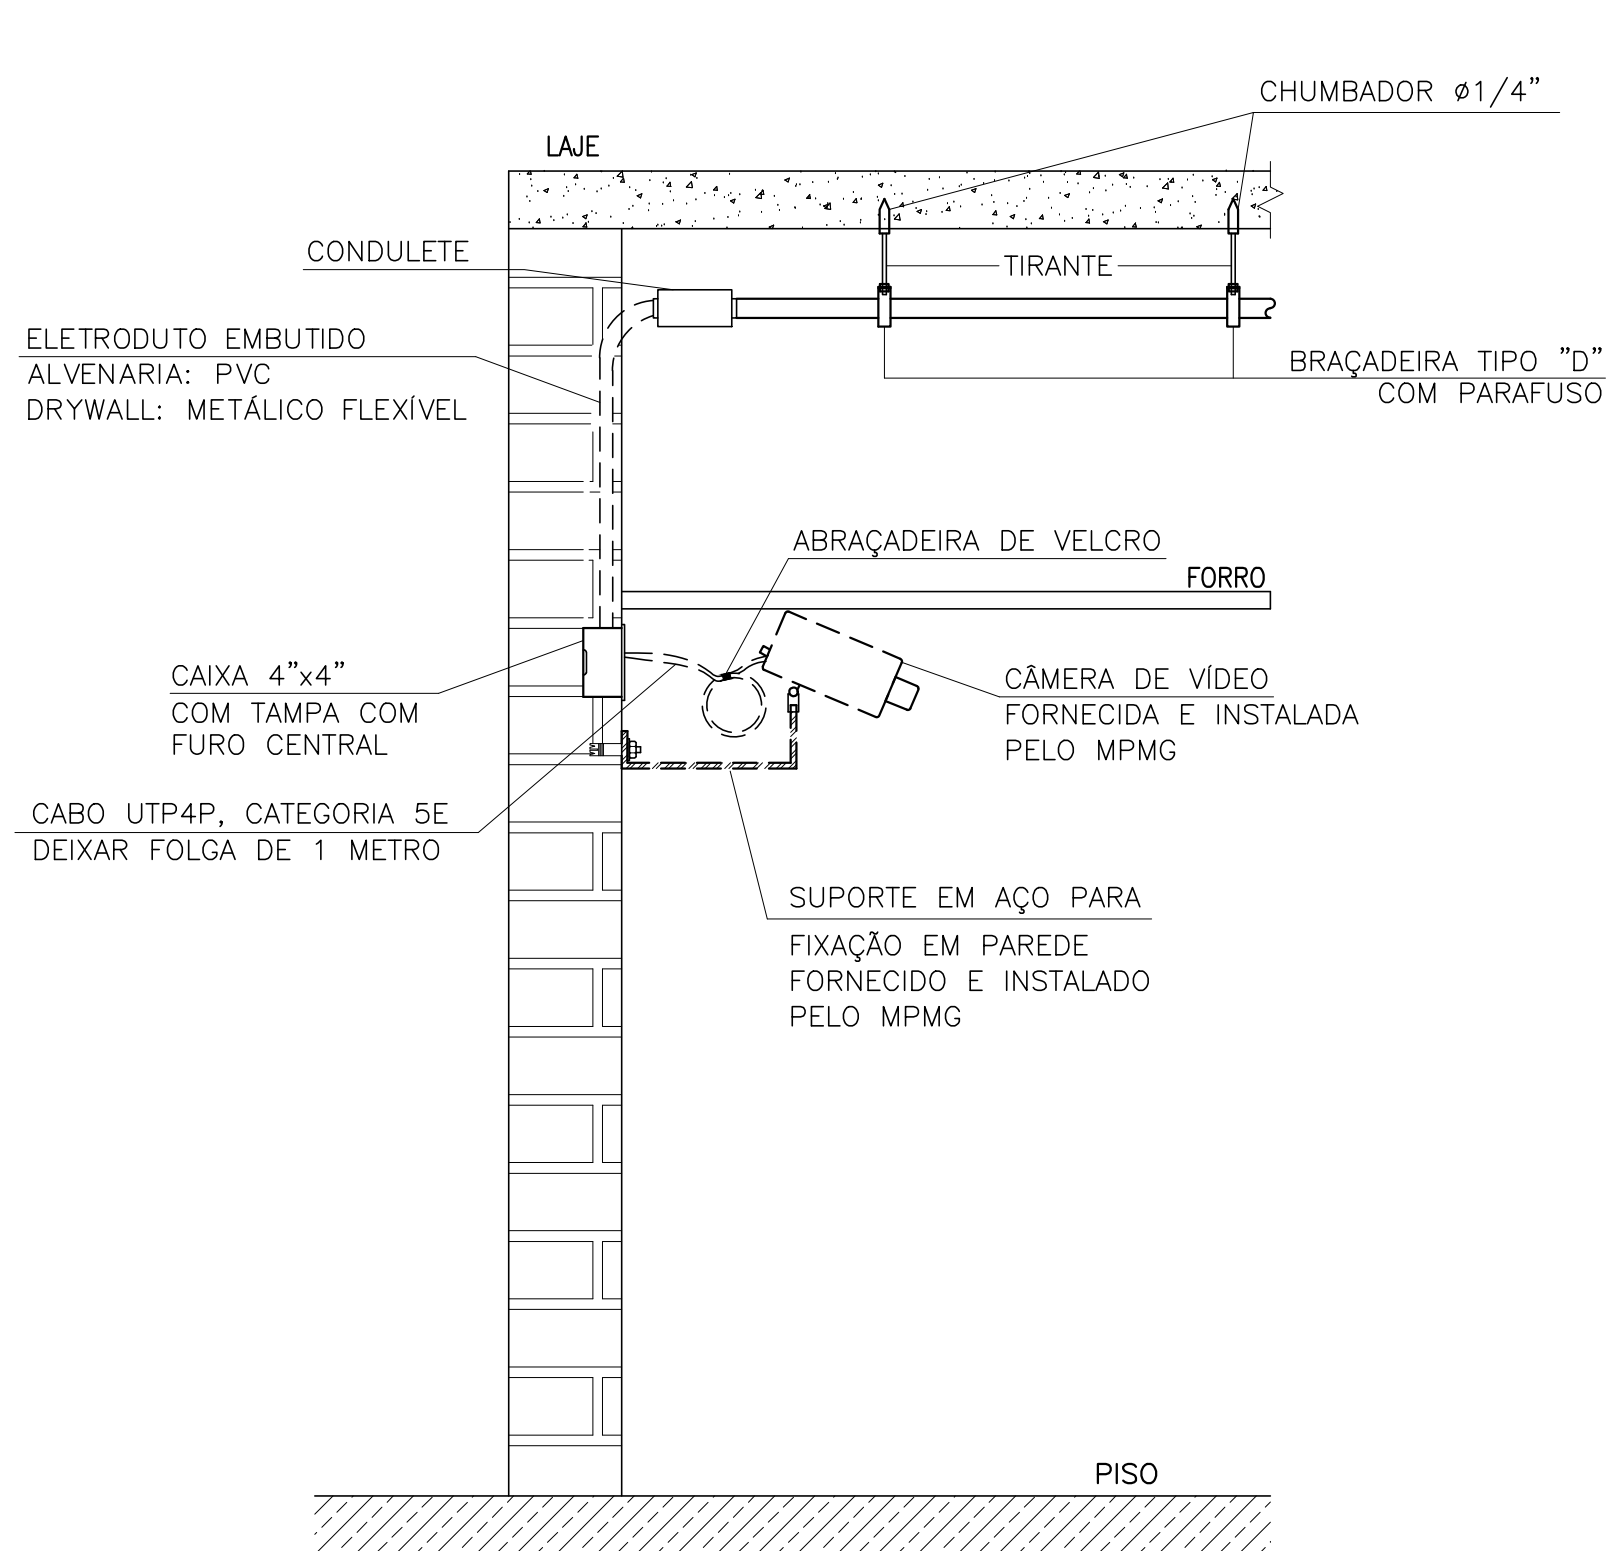
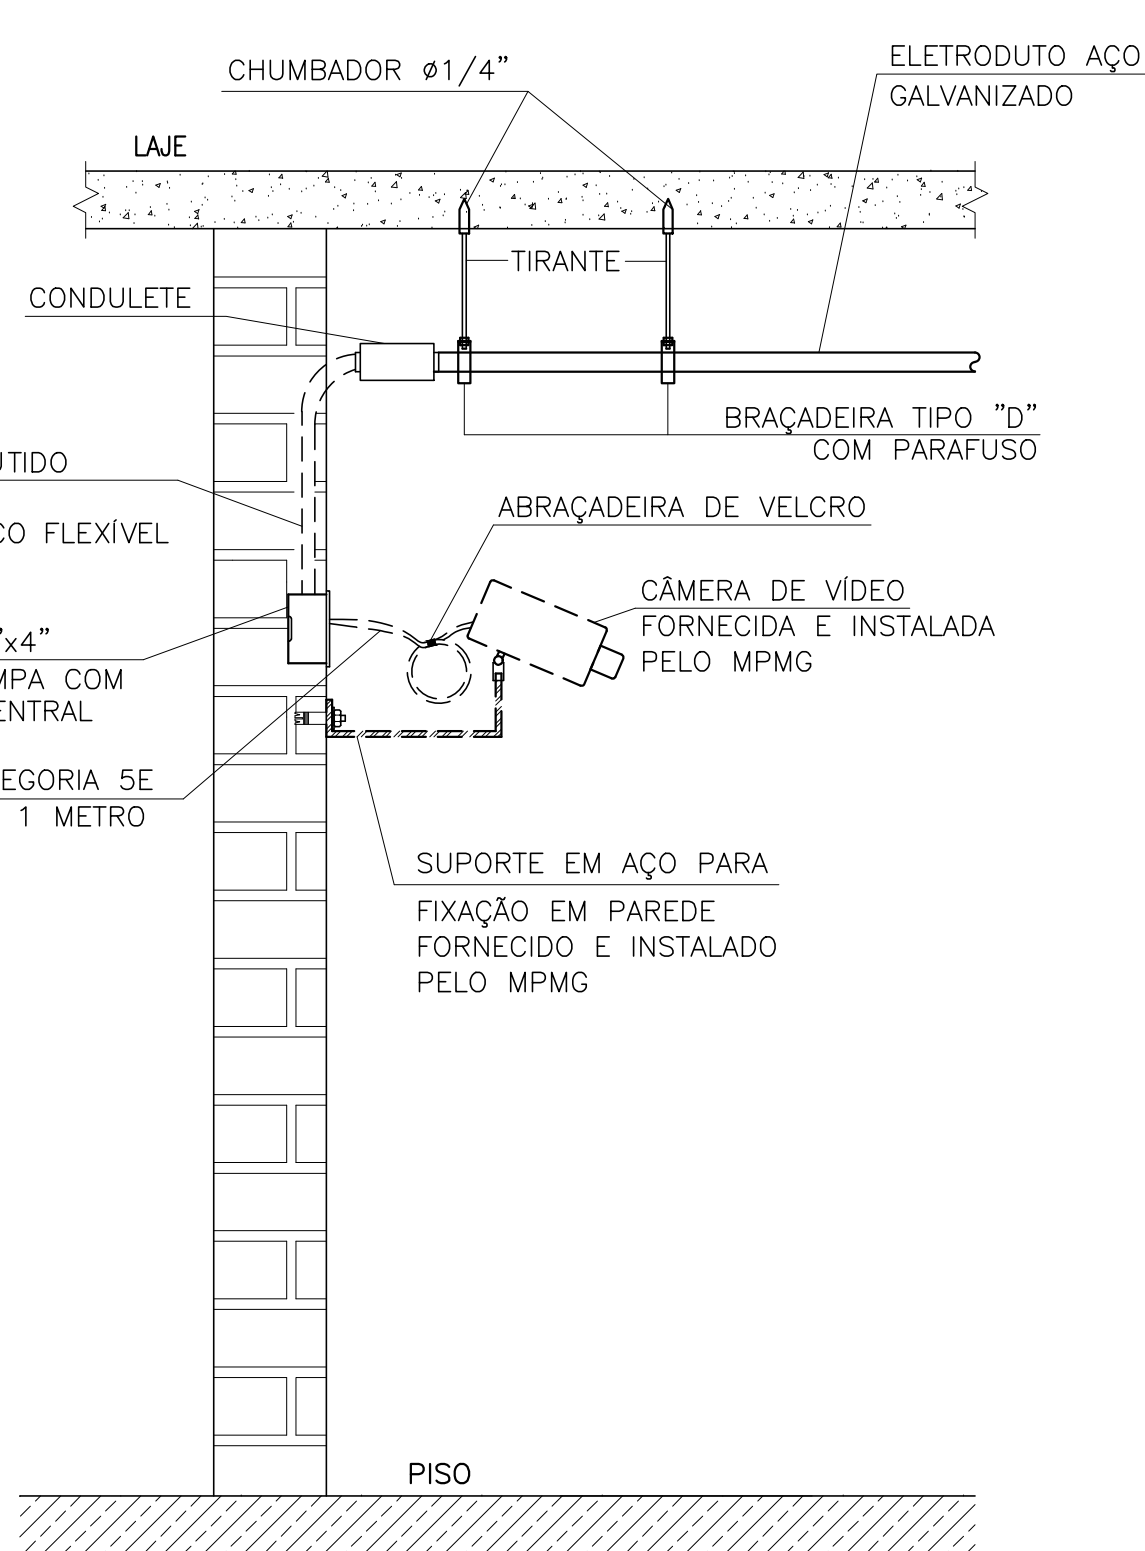


D11 CÂMERA DE CFTV INSTALADA EM POSTE

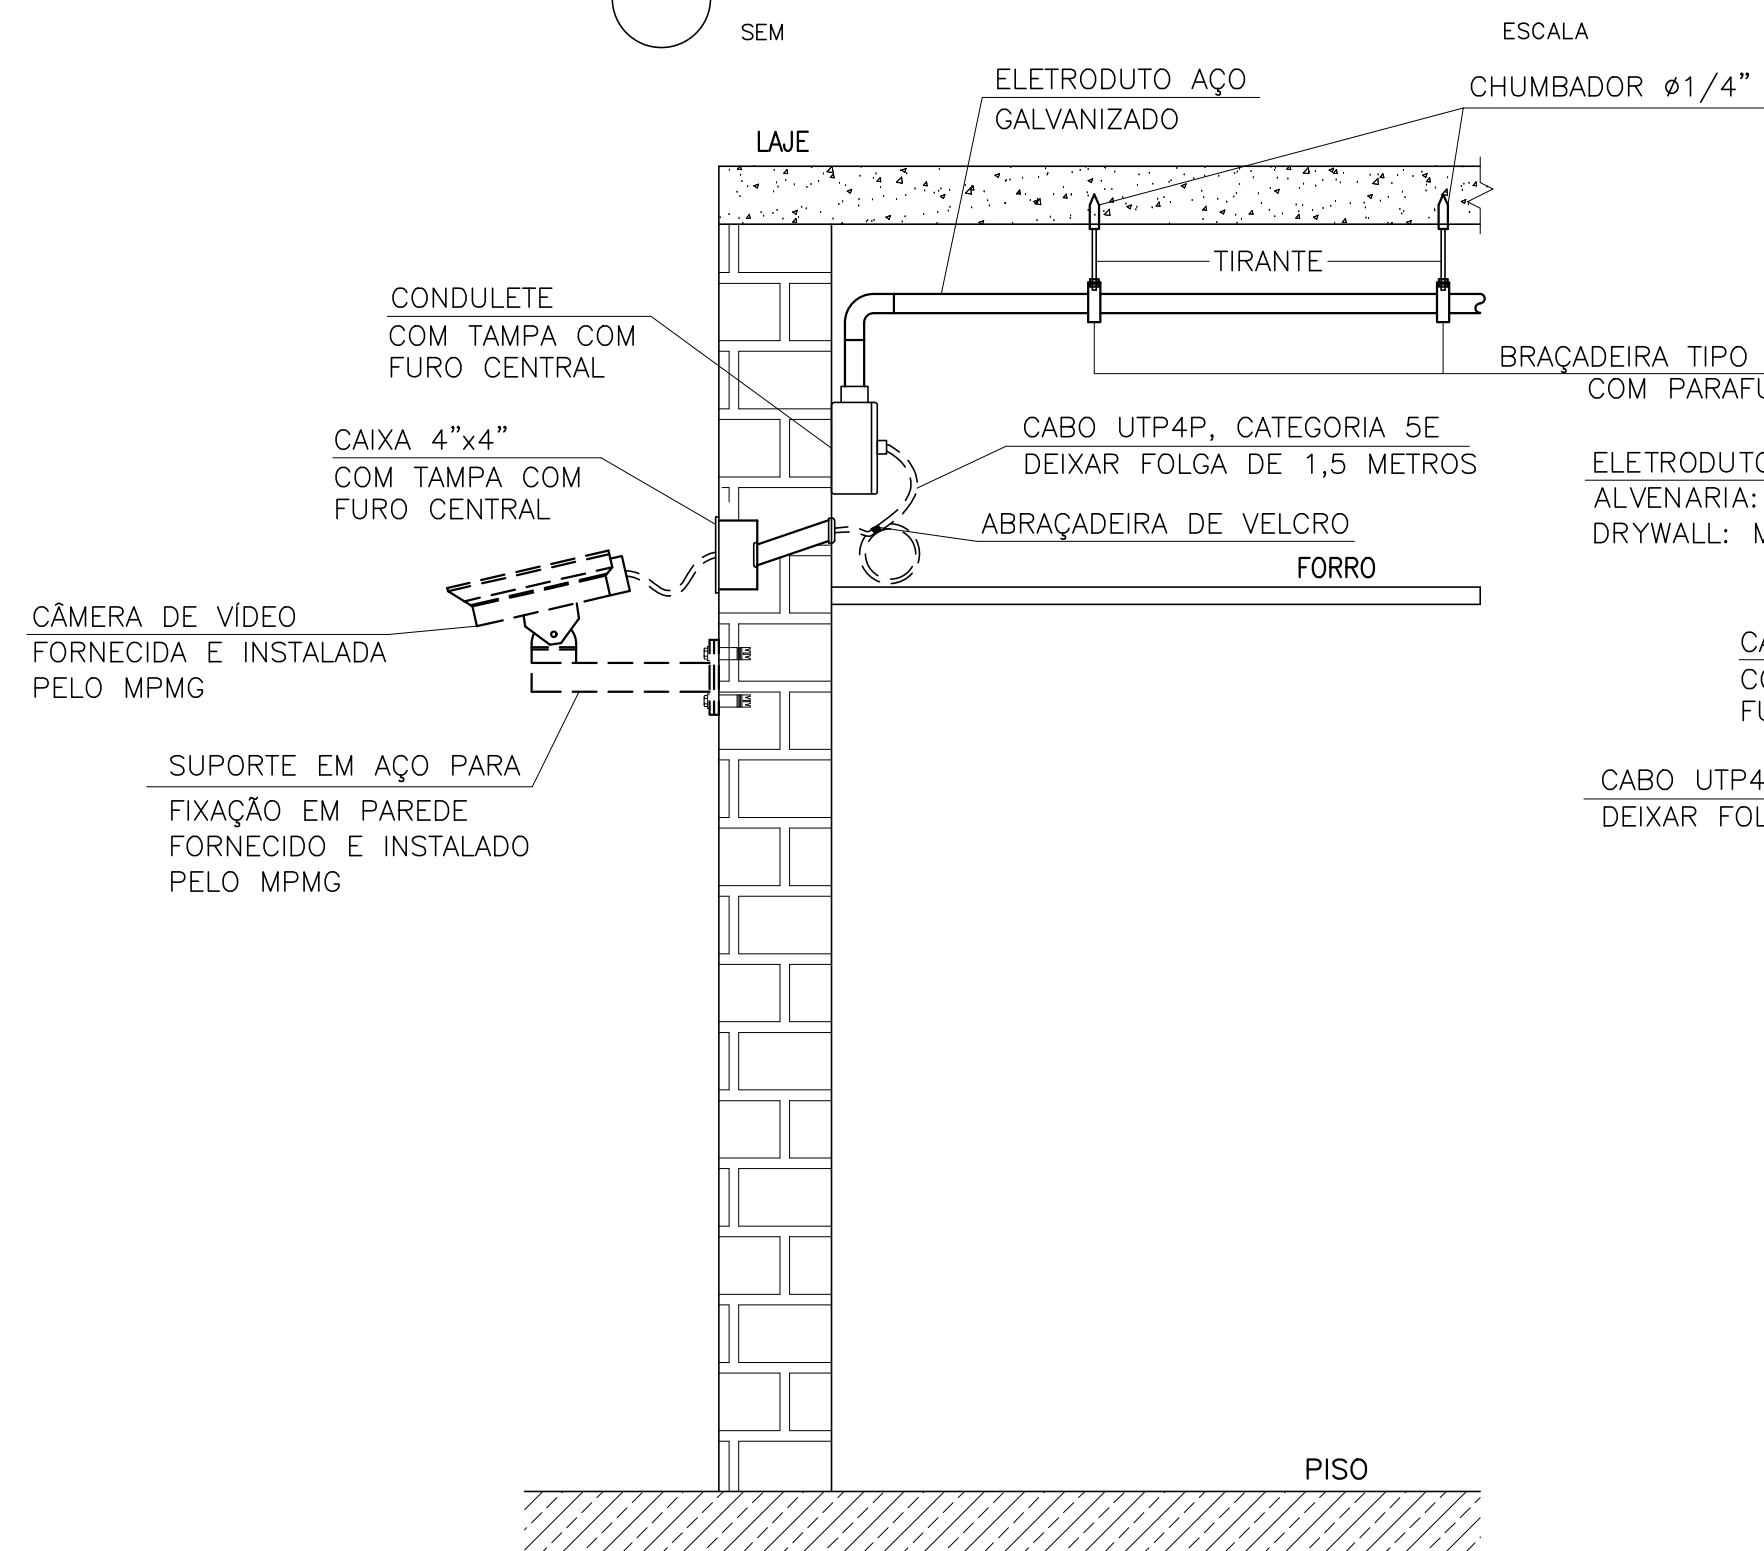

EXE	00	PROJETO EXECUTIVO – LICITAÇÃO OBRA	EFICÁCIA	31/07/20
REVCOMP	03	REVISÃO EXECUTIVO – REF EXE 3	EFICÁCIA	08/07/20
REVCOMP	02	REVISÃO EXECUTIVO – REF EXE 2	EFICÁCIA	06/05/20
REVCOMP	01	REVISÃO EXECUTIVO – REF EXE	EFICÁCIA	09/04/20
REVCOMP	00	INICIAL EXECUTIVO	EFICÁCIA	21/02/20
ANT	01	REVISÃO ANTEPROJETO	EFICÁCIA	18/12/19
ANT	00	EMIÇÃO INICIAL ANTEPROJETO	EFICÁCIA	19/11/19
TIPO	REV	DESCRIÇÃO	DESENHO	DATA

REVISÕES			
MINISTÉRIO PÚBLICO DO ESTADO DE MINAS GERAIS SEDE DAS PROMOTORIAS DE JUSTIÇA DE JUIZ DE FORA		GERAIS DE FORA	
ENDEREÇO: RUA JOSÉ CALIL AHOUGI, LOTE F, BAIXADA DO PARAIBUNA		ÁREA TERRENO: 2.996,30m²	
PROPRIETÁRIO:		ÁREA CONSTRUÍDA: 7.266,36m²	
PROCURADORIA GERAL DE JUSTIÇA DO ESTADO DE MINAS GERAIS		CNPJ: 20.971.057/0001-45	
PROJETO EXECUTIVO DE INFRAESTRUTURA P/ SISTEMA DE SEGURANÇA ELETRÔNICA			
EMPRESA: <div>_____</div> <div>ENGENHEIRO FABRÍCIO SILVA LIMA</div> <div>CREA: 80.082/D—MG</div> <div>EFICÁCIA PROJETOS E CONSULTORIA LTDA</div>		CNPJ: 06.301.115/0001—00	
RESPONSÁVEL TÉCNICO: <div>_____</div> <div>RAPHAEL SERNIZON FRANÇA</div> <div>_____</div> <div>FÁBIO JOSÉ MACIEL DE OLIVEIRA</div>		CREA: 187.701/D—MG 117.192/D—MG	
CONTEÚDO: DETALHES DE MONTAGEM		DATA: 31/07/20 ESCALA: INDICADA	FOLHA: 09/10