




CORTE ESQUEMÁTICO E - RESERVATÓRIO SUPERIOR DE AAP  
ESC. 1:25

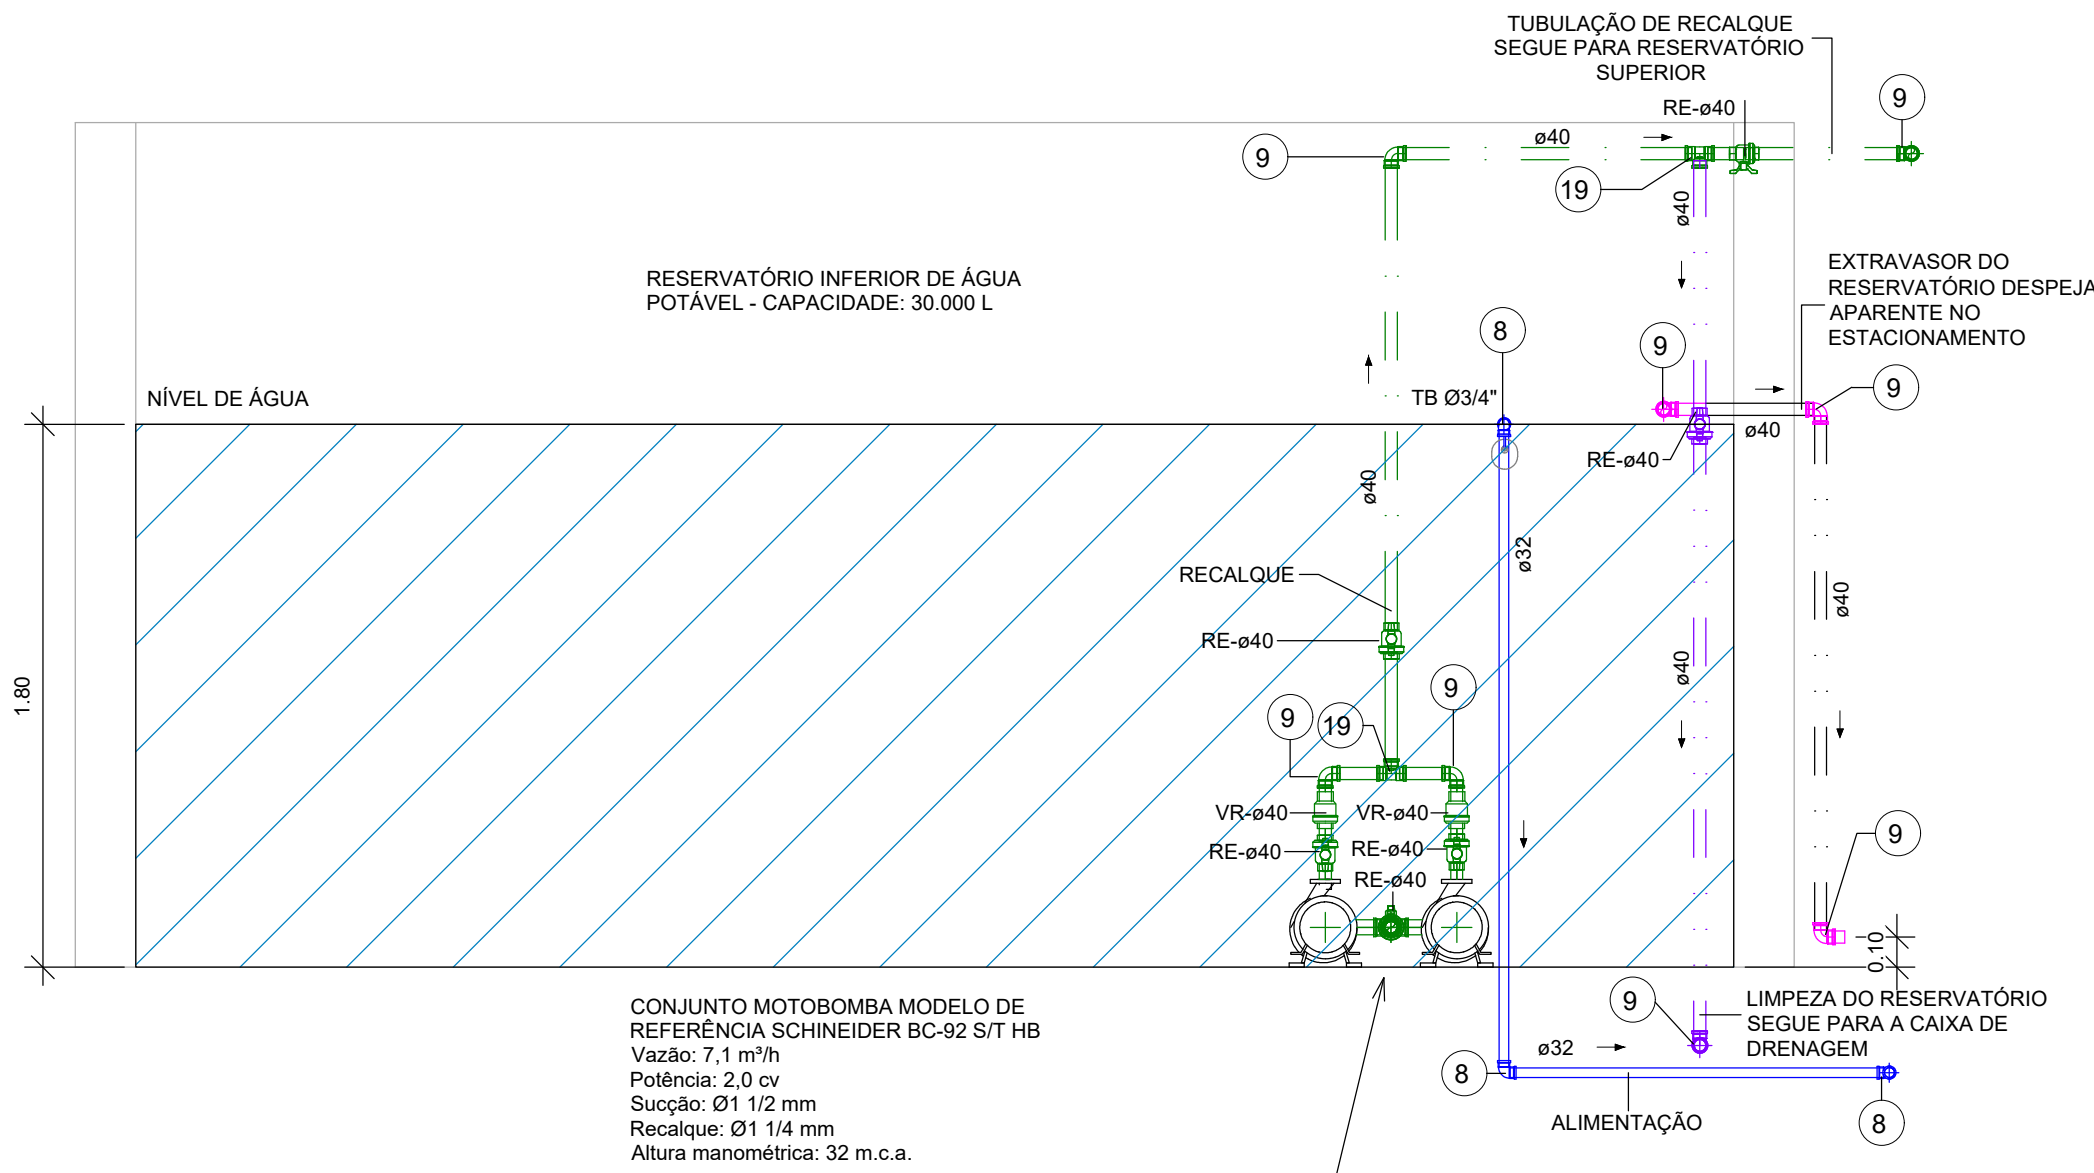


CORTE ESQUEMÁTICO G - RESERVATÓRIO INFERIOR DE ÁGUA POTÁVEL  
ESC. 1:25

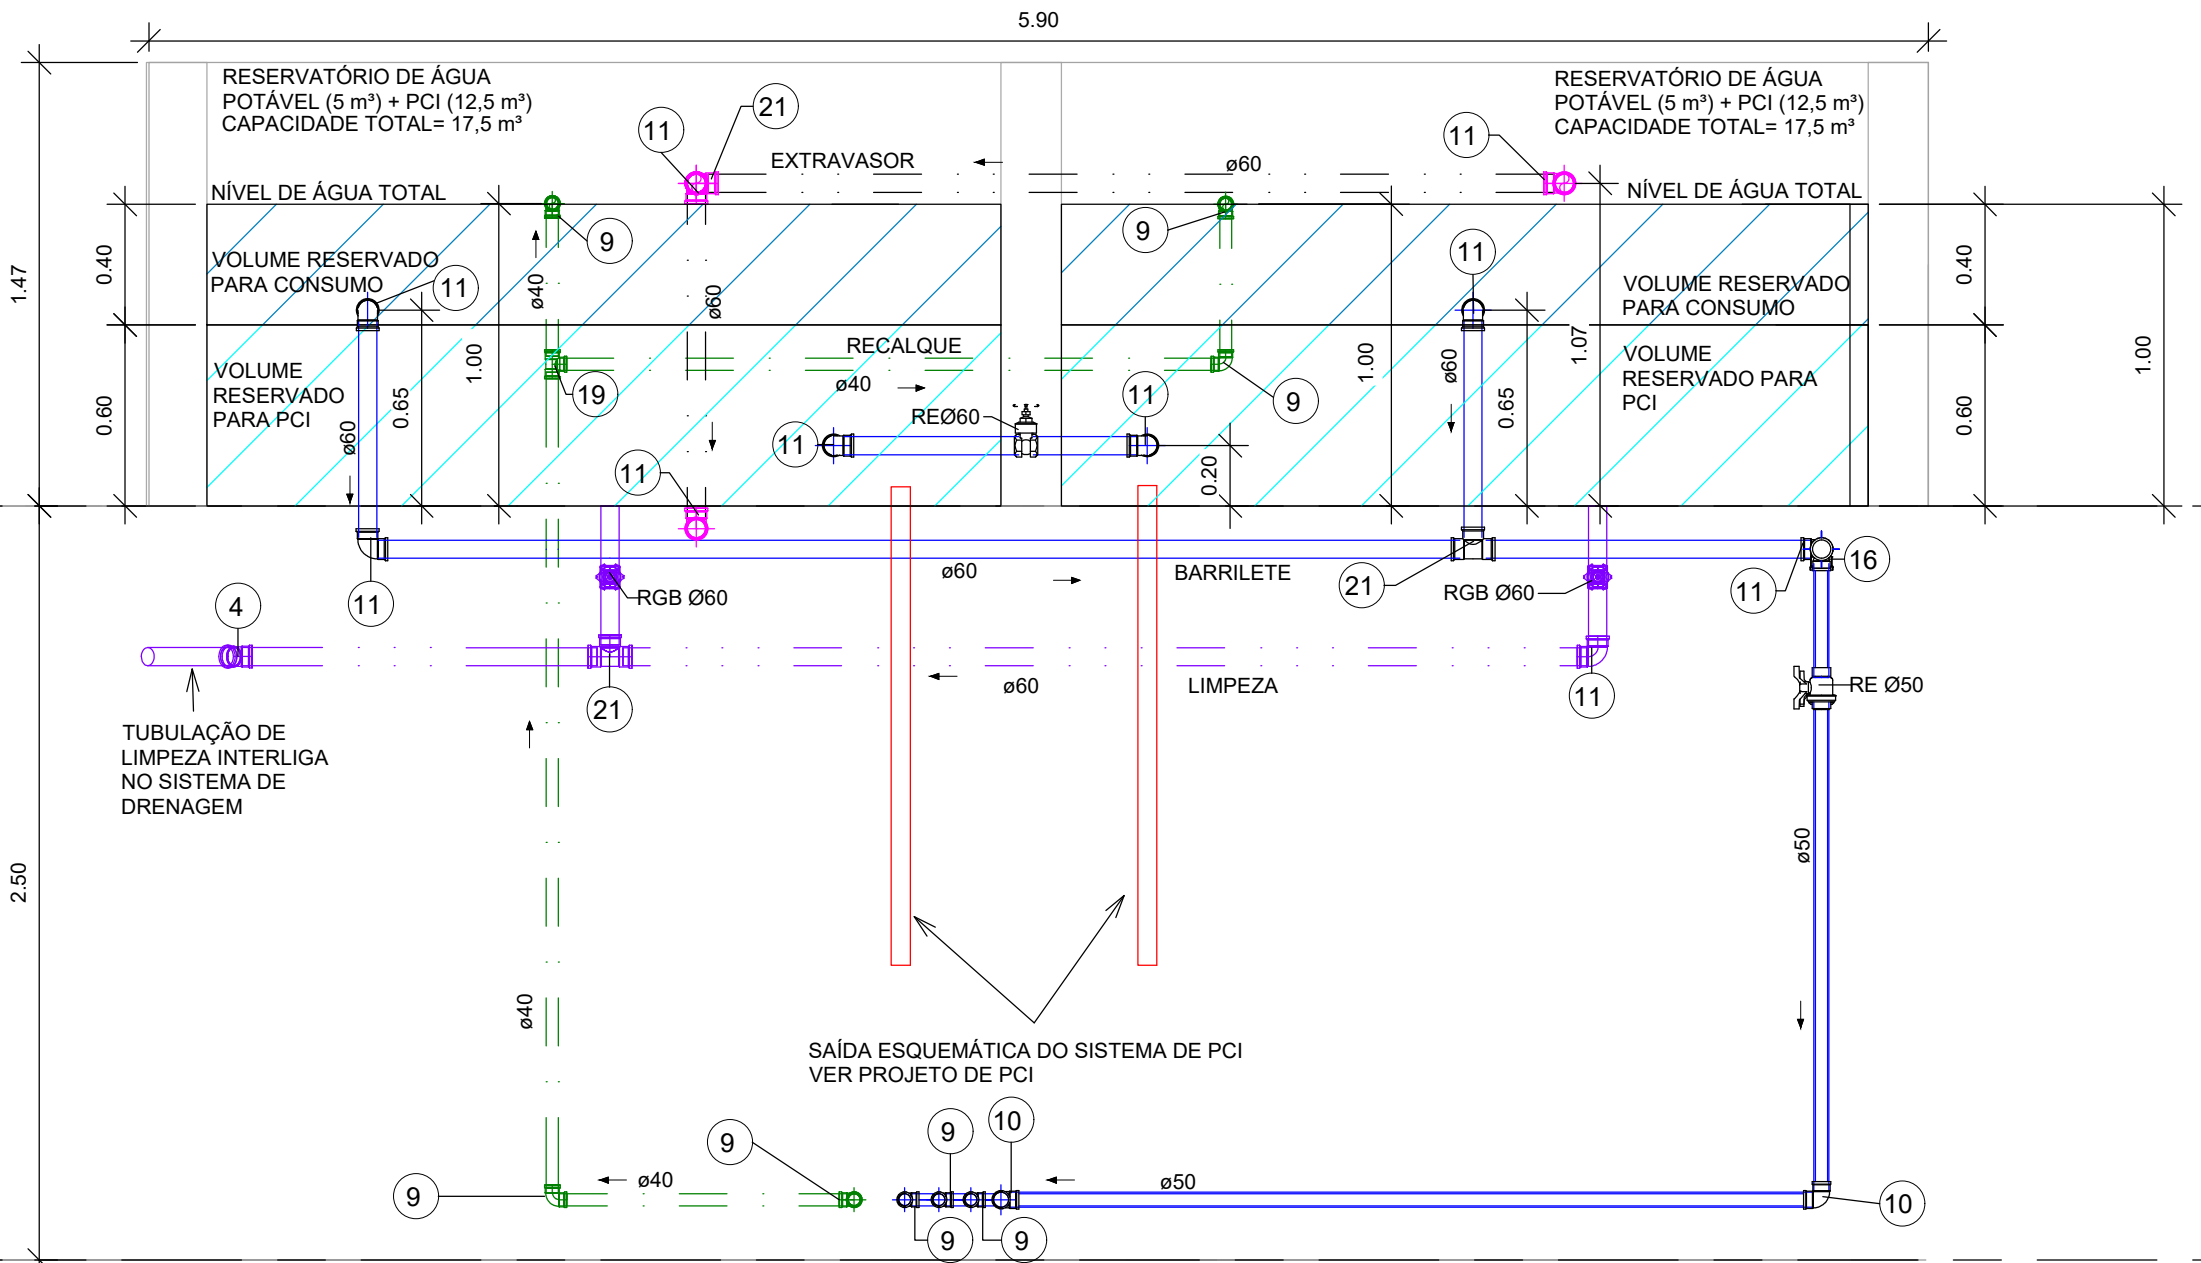


CORTE ESQUEMÁTICO F - RESERVATÓRIO SUPERIOR DE ÁGUA POTÁVEL  
ESC. 1:25

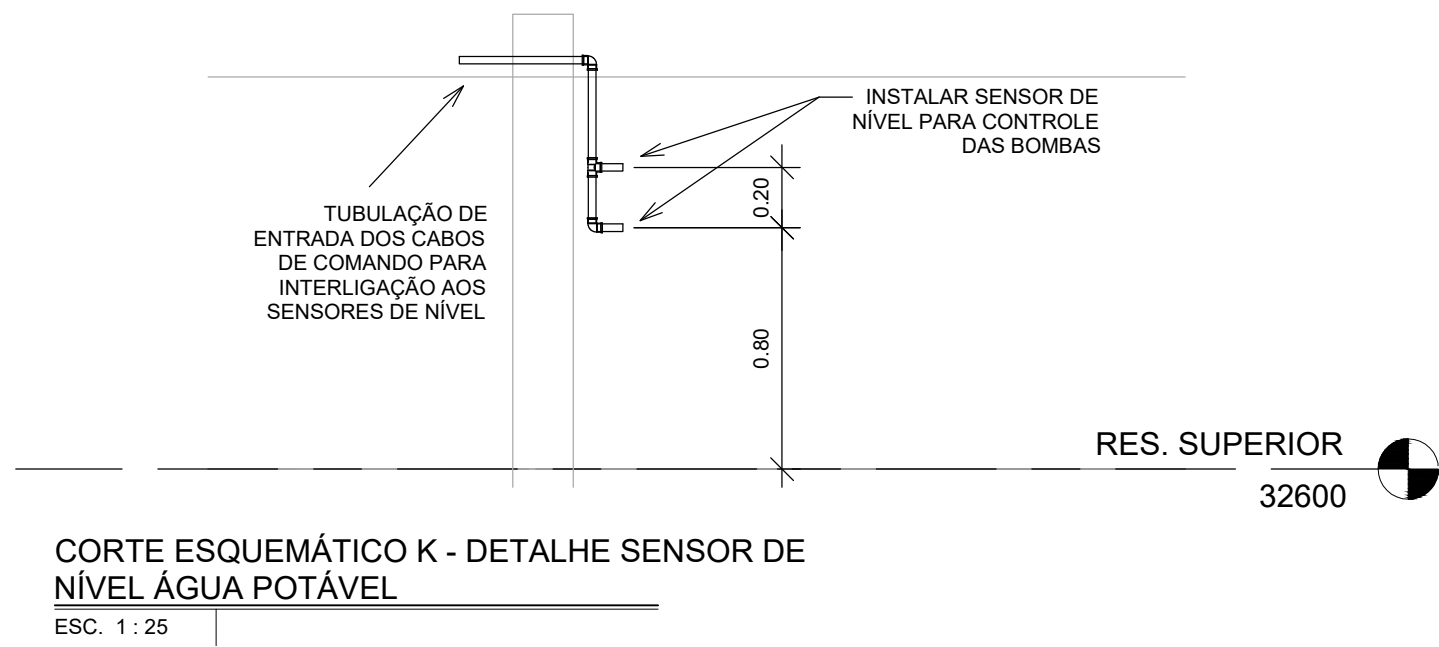

CORTE ESQUEMÁTICO K - DETALHE SENSOR DE NÍVEL ÁGUA POTÁVEL  
ESC. 1:25

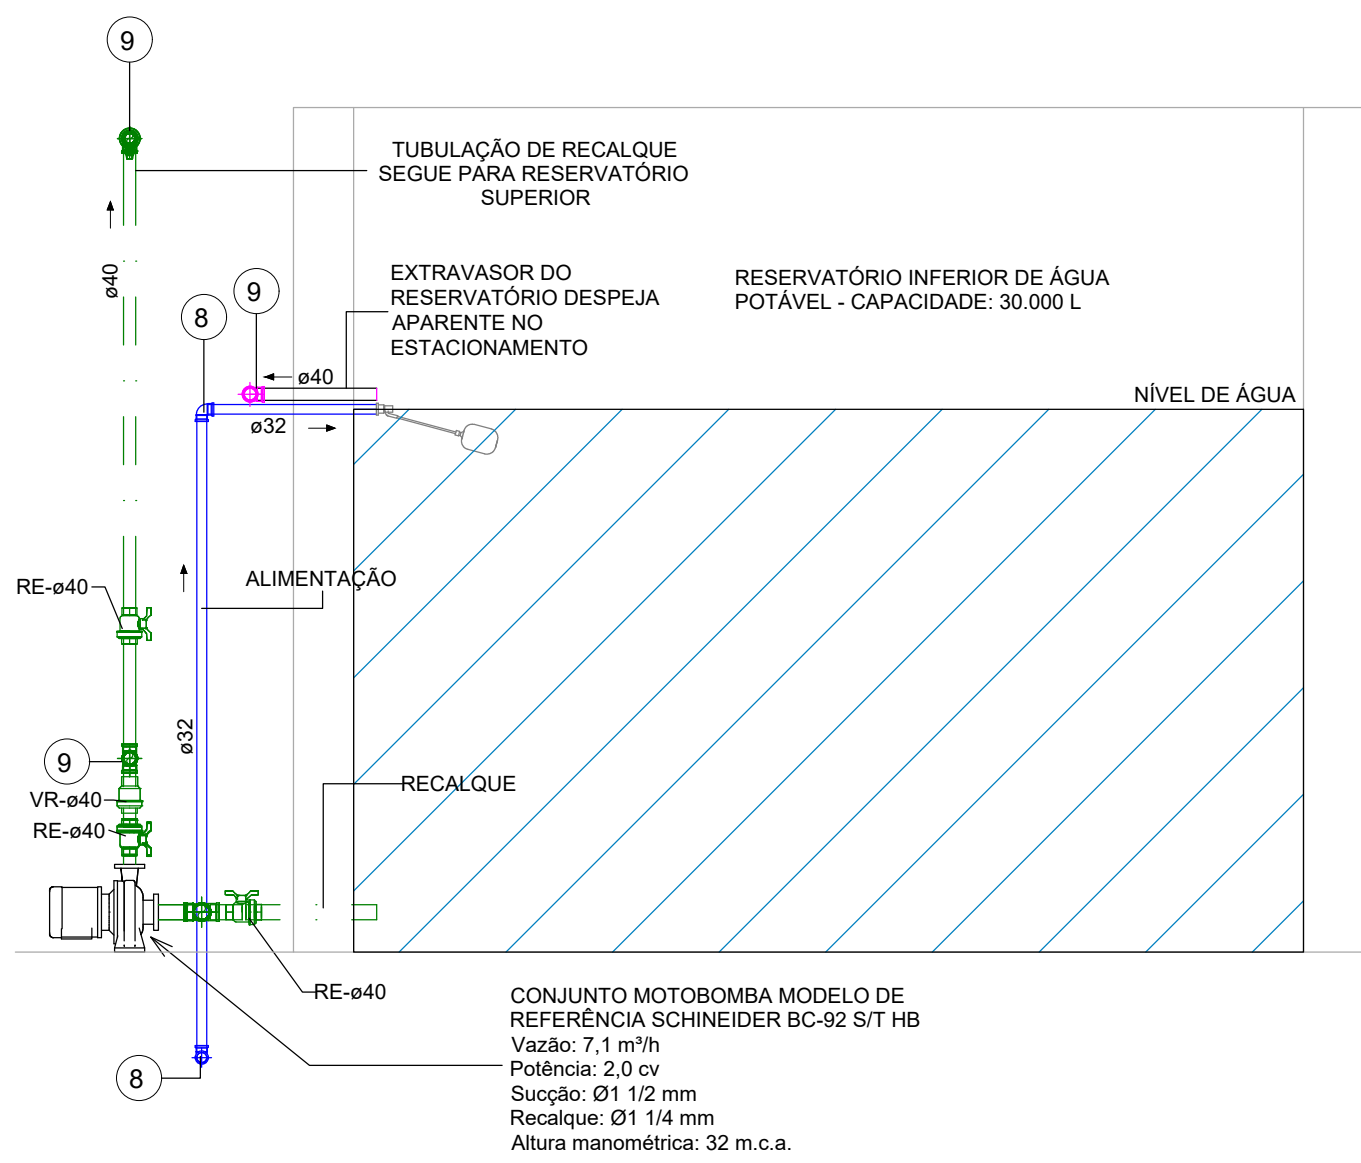

CORTE ESQUEMÁTICO H - MOTOBOMBA RESERVATÓRIO INFERIOR ÁGUA POTÁVEL  
ESC. 1:25

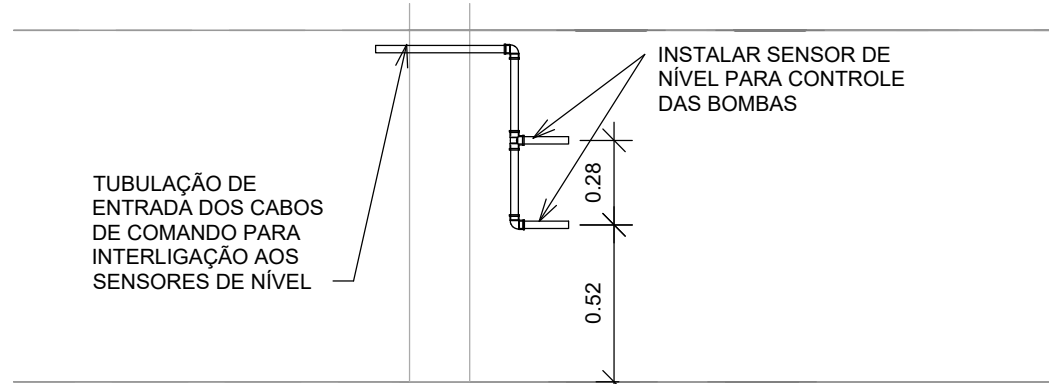

CORTE ESQUEMÁTICO L - DETALHE SENSOR DE NÍVEL APROVEITAMENTO PLUVIAL  
ESC. 1:25

EXE	00	PROJETO EXECUTIVO – LICITAÇÃO OBRA	EFICÁCIA	31/07/20
REVCOMP	04	REVISÃO EXECUTIVO – REF EXE 4	EFICÁCIA	13/07/20
REVCOMP	03	REVISÃO EXECUTIVO – REF EXE 3	EFICÁCIA	07/07/20
REVCOMP	02	REVISÃO EXECUTIVO – REF EXE 2	EFICÁCIA	05/06/20
REVCOMP	01	REVISÃO EXECUTIVO – REF EXE	EFICÁCIA	23/04/20
REVCOMP	00	INICIAL EXECUTIVO	EFICÁCIA	11/03/20
ANT	02	REVISÃO ANTEPROJETO	EFICÁCIA	27/01/20
ANT	01	REVISÃO ANTEPROJETO	EFICÁCIA	19/12/19
ANT	00	EMIÇÃO INICIAL ANTEPROJETO	EFICÁCIA	26/11/19
TIPO	REV	DESCRIÇÃO	DESENHO	DATA

REVISÕES			
MINISTÉRIO PÚBLICO DO ESTADO DE MINAS GERAIS SEDE DAS PROMOTORIAS DE JUSTIÇA DE JUIZ DE FORA			
ENDEREÇO: RUA JOSÉ CALIL AHOUAGI, LOTE F, BAIXADA DO PARAIBUNA		ÁREA TERRENO: 2.996,30m²	
		ÁREA CONSTRUÍDA: 7.266,36m²	
PROPRIETÁRIO:		CNPJ: 20.971.057/0001-45	
PROCURADORIA GERAL DE JUSTIÇA DO ESTADO DE MINAS GERAIS			
PROJETO EXECUTIVO DE INSTALAÇÕES HIDROSSANITÁRIAS E GLP			
EMPRESA:		CNPJ:	
ENGENHEIRO FABRICIO SILVA LIMA EFICÁCIA PROJETOS E CONSULTORIA LTDA		06.301.115/0001-00	
RESPONSÁVEIS TÉCNICOS:		CREA:	
DANIELA OLIVEIRA DE MORAIS		239.656/D-MG	
ROGÉRIO FLAVIANO DOS SANTOS		111.889/D-MG	
CONTEÚDO:		DATA:	FOLHA:
HIDROSSANITÁRIO – DETALHES RESERVATÓRIO INFERIOR DE ÁGUA POTÁVEL E RESERVATÓRIOS SUPERIORES		31/07/20	20/30
		ESCALA: INDICADA	