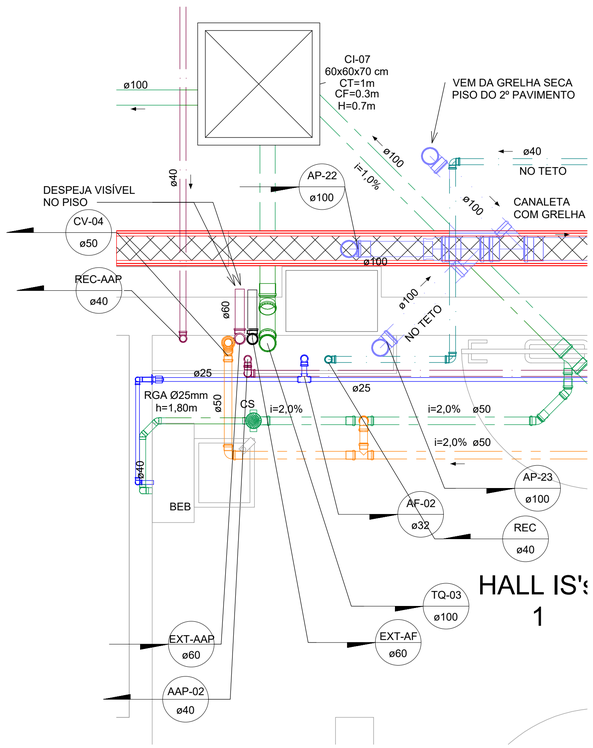

DETALHE 14 - 1º PAVTO.
ESC. 1 : 25

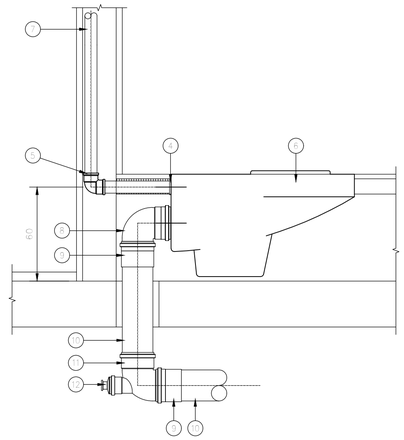

DESCRIÇÃO DE MATERIAIS				
	DESCRIÇÃO	MAT.	QT.	UN.
1	ADAPTADOR SOLDÁVEL CURTO PVC RÍGIDO SOLDÁVEL ø50mmX1,1/2"	PVC	1,0	Pç
2	BOLSA PLÁSTICA PARA BACIA SANITÁRIA (SPUD)	PVC	1,0	Pç
3	JOELHO 90° EM PVC RÍGIDO SOLDÁVEL ø40mm	METAL	1,0	Pç
4	BACIA TURCA	LOUÇA	1,0	Pç
5	TUBO EM PVC RÍGIDO SOLDÁVEL ø50mm	PVC	1,0	Pç
6	JOELHO PVC RÍGIDO PARA ESGOTO 90° ø100mm	PVC	1,0	Pç
7	LUVA SIMPLES PVC RÍGIDO PARA ESGOTO ø100mm	PVC	1,0	Pç
8	TUBO PVC RÍGIDO PARA ESGOTO ø100mm	PVC	–	–
9	JOELHO 90° PVC RÍGIDO PARA ESGOTO COM VISITA ø100X50mm	PVC	1,0	Pç
10	PLUG PVC RÍGIDO PARA ESGOTO ø50mm	PVC	1,0	Pç

DETALHE CONSTRUTIVO BACIA SANITÁRIA TURCA
Esc. 1:75

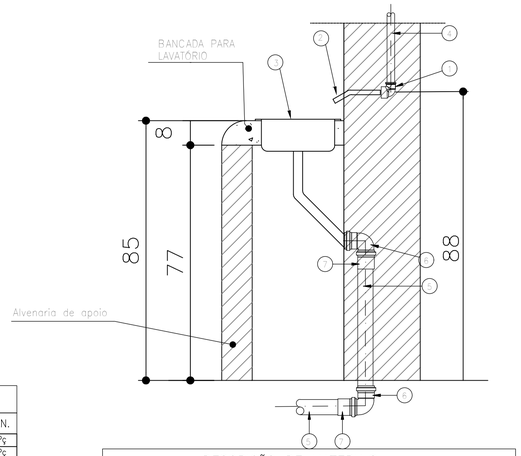

DESCRIÇÃO DE MATERIAIS				
	DESCRIÇÃO	MAT.	QT.	UN.
1	JOELHO 90° SOLDÁVEL COM BUCHA DE LATÃO ø25mmX1/2"	PVC	1,0	Pç
2	TUBO GALVANIZADO 1/2" SOLDADO	METAL	1,0	Pç
3	CUBA DE AÇO INOX Ø24CM, CHUMBADA NO CONCRETO	LOUÇA	1,0	Pç
4	TUBO DE PVC RÍGIDO SOLDÁVEL ø25mm	PVC	–	–
5	TUBO PVC RÍGIDO PARA ESGOTO ø50mm	PVC	–	–
6	JOELHO 90° PVC RÍGIDO PARA ESGOTO ø50mm	PVC	1,0	Pç
7	LUVA SIMPLES PVC RÍGIDO PARA ESGOTO ø50mm	PVC	1,0	Pç

DETALHE CONSTRUTIVO LAVATÓRIO COM BANCADA DE CONCRETO
SEM ESCALA

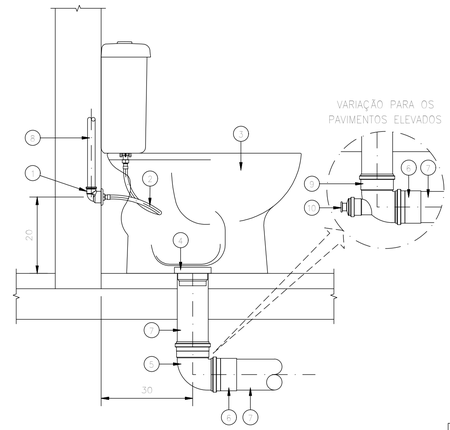

ELEVAÇÃO

DESCRIÇÃO DE MATERIAIS				
	DESCRIÇÃO	MAT.	QT.	UN.
1	JOELHO 90° DE REDUÇÃO COM BUCHA DE LATÃO ø25mmx1/2"	PVC	1,0	Pç
2	TUBO DE LIGAÇÃO FLEXÍVEL ø1/2"	METAL	1,0	Pç
3	BACIA SANITÁRIA COM CAIXA ACOPLADA	LOUÇA	1,0	Pç
4	LIGAÇÃO E VEDAÇÃO P/ SAÍDA DE BACIA SANITÁRIA	PVC	1,0	Pç
5	JOELHO PVC RÍGIDO PARA ESGOTO 90° ø100mm	PVC	1,0	Pç
6	LUVA SIMPLES PVC RÍGIDO PARA ESGOTO ø100mm	PVC	1,0	Pç
7	TUBO PVC RÍGIDO PARA ESGOTO ø100mm	PVC	–	–
8	TUBO PVC RÍGIDO SOLDÁVEL ø25mm	PVC	–	–
9	JOELHO 90° PVC RÍGIDO PARA ESGOTO COM VISITA ø100X50mm	PVC	1,0	Pç
10	PLUG PVC RÍGIDO PARA ESGOTO ø50mm	PVC	1,0	Pç

DETALHE CONSTRUTIVO BACIA SANITÁRIA COM CAIXA ACOPLADA
Esc. 1:75

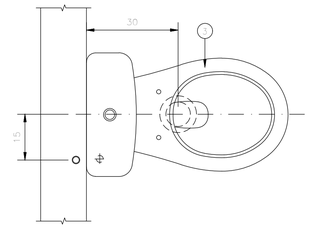

Conexões para Esgoto	
Código	Descrição
1	Joelho 45º 40mm, Esgoto Série Normal
2	Joelho 45º 50mm, Esgoto Série Normal
3	Joelho 45º 75mm, Esgoto Série Normal
4	Joelho 45º 100mm, Esgoto Série Normal
5	Joelho 90º 40mm, Esgoto Série Normal
6	Joelho 90º 50mm, Esgoto Série Normal
7	Joelho 90º 75mm, Esgoto Série Normal
8	Joelho 90º 100mm, Esgoto Série Normal
9	Junção Simples 50 x 50mm, Esgoto Série Normal
10	Junção Simples 75 x 50mm, Esgoto Série Normal
11	Junção Simples 75 x 75mm, Esgoto Série Normal
12	Junção Simples 100 x 50mm, Esgoto Série Normal
13	Junção Simples 100 x 75mm, Esgoto Série Normal
14	Junção Simples 100 x 100mm, Esgoto Série Normal
15	Terminal de Ventilação 75mm, Esgoto Série Normal
16	Tê 50 x 50mm, Esgoto Série Normal
17	Tê 100 x 50mm, Esgoto Série Normal
18	Cap 50mm, Esgoto Série Normal

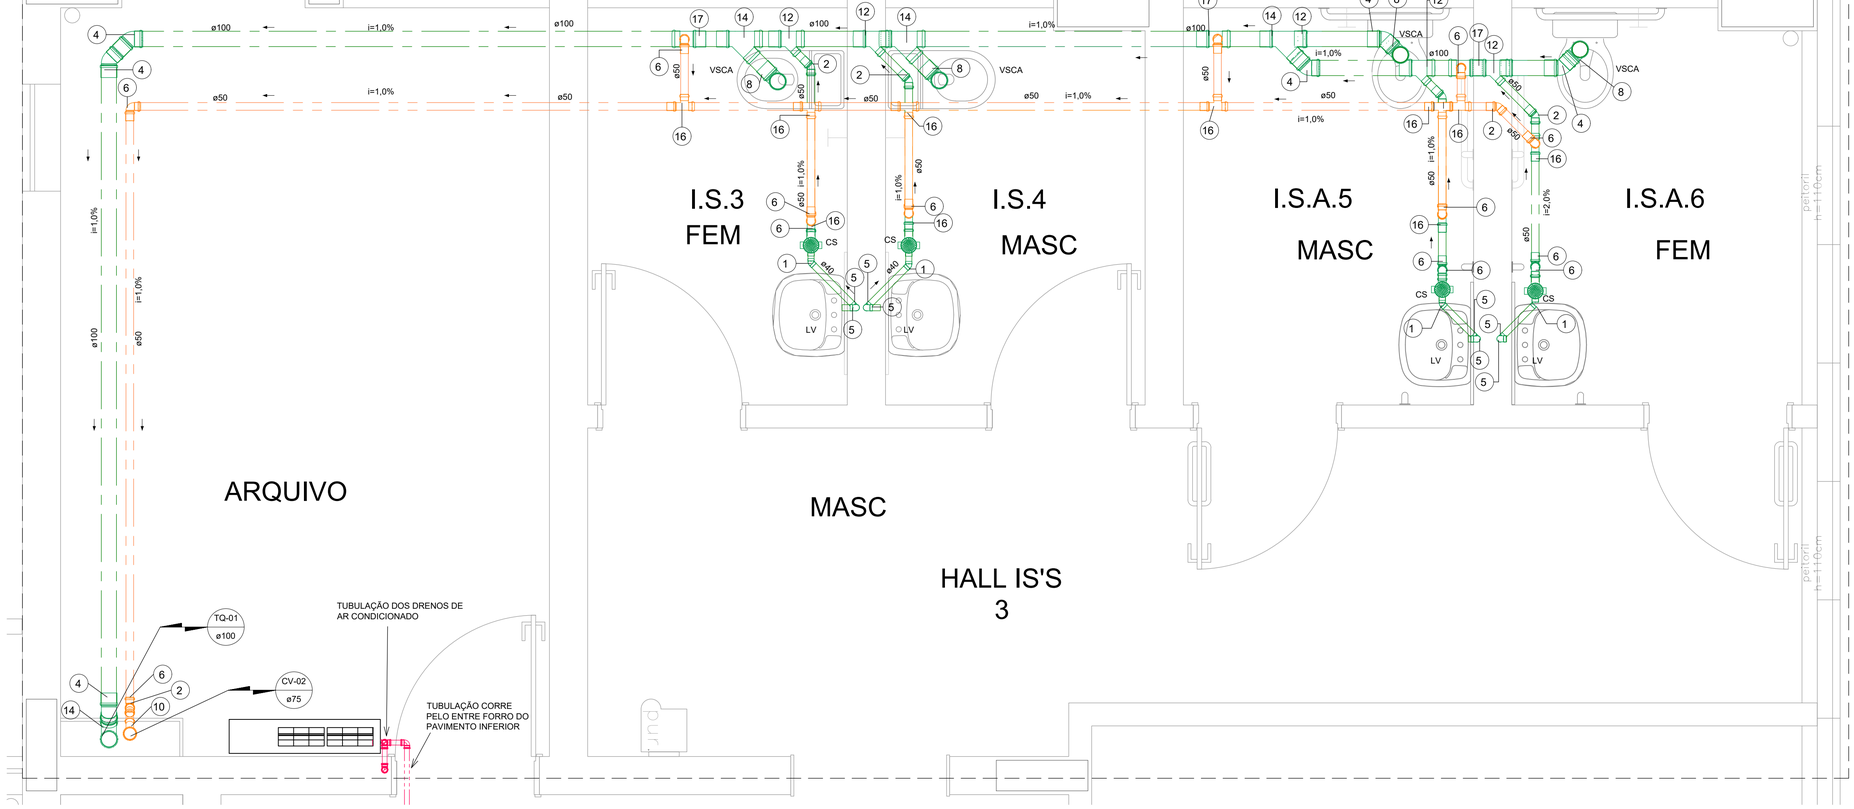

DET13 - HALL IS's
3/I.S.3/I.S.4/I.S.A.5/I.S.A.6/ARQUIVO - ESG
ESC. 1 : 20

EXE	00	PROJETO EXECUTIVO – LICITAÇÃO OBRA	EFICÁCIA	31/07/20
REVCOMP	04	REVISÃO EXECUTIVO – REF. EXE. 4	EFICÁCIA	13/07/20
REVCOMP	03	REVISÃO EXECUTIVO – REF. EXE. 3	EFICÁCIA	07/07/20
REVCOMP	02	REVISÃO EXECUTIVO – REF. EXE. 2	EFICÁCIA	05/06/20
REVCOMP	01	REVISÃO EXECUTIVO – REF. EXE	EFICÁCIA	23/04/20
REVCOMP	00	INICIAL EXECUTIVO	EFICÁCIA	11/03/20
ANT	02	REVISÃO ANTEPROJETO	EFICÁCIA	27/01/20
ANT	01	REVISÃO ANTEPROJETO	EFICÁCIA	19/12/19
ANT	00	EMISSÃO INICIAL ANTEPROJETO	EFICÁCIA	26/11/19
TIPO	REV	DESCRIÇÃO	DESENHO	DATA

REVISÕES

MINISTÉRIO PÚBLICO DO ESTADO DE MINAS GERAIS
SEDE DAS PROMOTORIAS DE JUSTIÇA DE JUIZ DE FORA

ENDEREÇO:
RUA JOSÉ CALIL AHOUAGI, LOTE F, BAIXADA DO PARAIBUNA

ÁREA TERRENO: 2.996,30m²
ÁREA CONSTRUÍDA: 7.266,36m²

PROPRIETÁRIO:
PROCURADORIA GERAL DE JUSTIÇA DO ESTADO DE MINAS GERAIS
CNPJ: 20.971.057/0001-45

PROJETO EXECUTIVO DE INSTALAÇÕES
HIDROSSANITÁRIAS E GLP

EMPRESA:
ENGENHEIRO FABRICIO SILVA LIMA
EFICÁCIA PROJETOS E CONSULTORIA LTDA
CNPJ: 06.301.115/0001-00

RESPONSÁVEIS TÉCNICOS:
DANIELA OLIVEIRA DE MORAIS — CREA: 239.656/D-MG
ROGÉRIO FLAVIANO DOS SANTOS — 111.889/D-MG

CONTEÚDO:
HIDROSSANITÁRIO – DETALHES SANITÁRIOS 13/14 , DETALHES SANITÁRIO PRISIONAL E BACIA COM CAIXA ACOPLADA

DATA: 31/07/20
ESCALA: INDICADA
FOLHA: 26/30