



SEÇÃO AA
ESC: 1/120

CORTE: 27,51M²
ATERRO: 0,00 M²

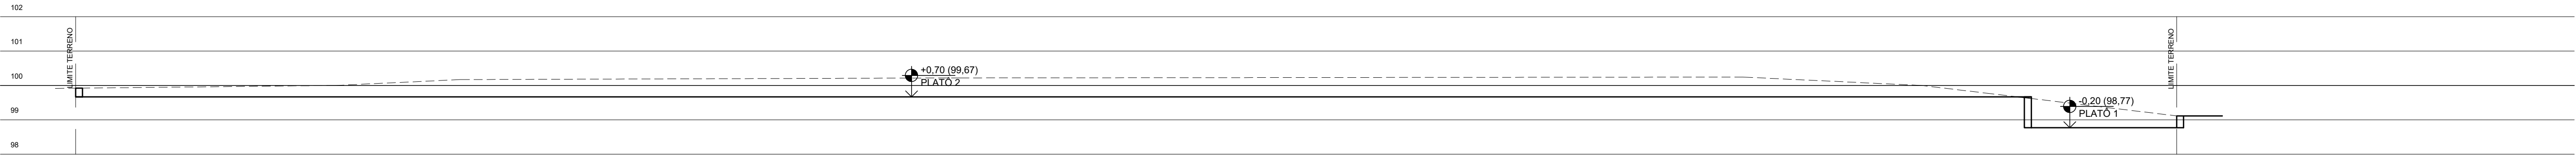


SEÇÃO BB
ESC: 1/120

CORTE: 29,42 M²
ATERRO: 0,09 M²

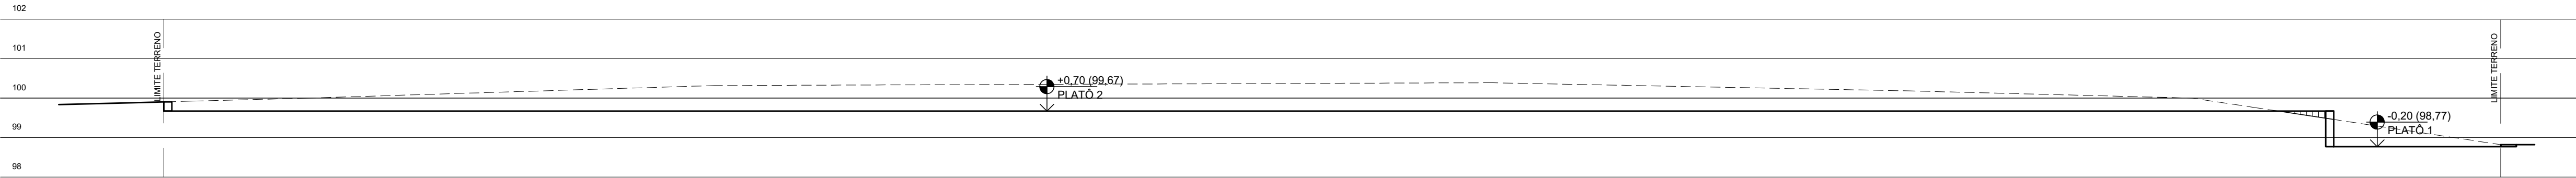


SEÇÃO CC
ESC: 1/120

CORTE: 30,90 M²
ATERRO: 0,10 M²

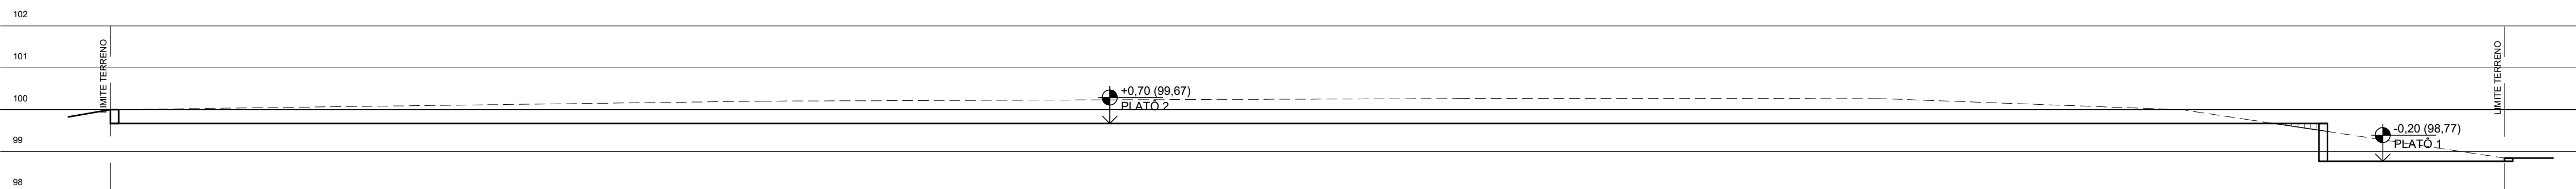

SEÇÃO DD
ESC: 1/120

CORTE: 27,38 M²
ATERRO: 0,08 M²

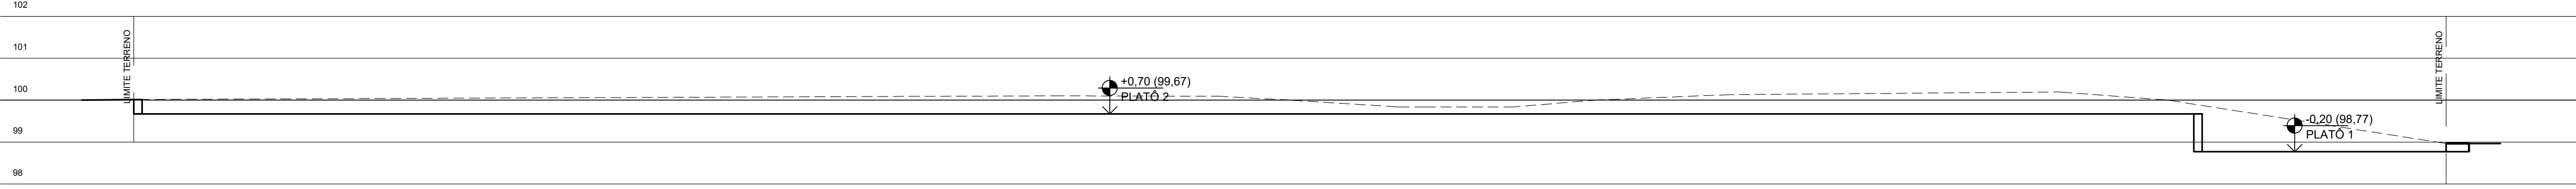

SEÇÃO EE
ESC: 1/120

CORTE: 22,68 M²
ATERRO: 0,00 M²

EXE	00	PROJETO EXECUTIVO – LICITAÇÃO OBRA	EFICÁCIA	31/07/20
REVCOMP	03	REVISÃO EXECUTIVO – REF EXE 3	EFICÁCIA	22/07/20
REVCOMP	02	REVISÃO EXECUTIVO – REF EXE 2	EFICÁCIA	07/07/20
REVCOMP	01	REVISÃO EXECUTIVO – REF EXE	EFICÁCIA	05/06/20
REVCOMP	00	INICIAL EXECUTIVO	EFICÁCIA	15/04/20
ANT	01	REVISÃO ANTEPROJETO	EFICÁCIA	12/03/20
ANT	00	EMISSÃO INICIAL ANTEPROJETO	EFICÁCIA	06/01/20
TIPO	REV	DESCRIÇÃO	DESENHO	DATA

REVISÕES			
MINISTÉRIO PÚBLICO DO ESTADO DE MINAS GERAIS SEDE DAS PROMOTORIAS DE JUSTIÇA DE JUIZ DE FORA			
ENDEREÇO: RUA JOSÉ CALIL AHOUGI, LOTE F, BAIXADA DO PARAIBUNA		ÁREA TERRENO: 2.996,30m²	
		ÁREA CONSTRUÍDA: 7.266,36m²	
PROPRIETÁRIO:		CNPJ: 20.971.057/0001-45	
PROCURADORIA GERAL DE JUSTIÇA DO ESTADO DE MINAS GERAIS			
PROJETO EXECUTIVO DE TERRAPLENAGEM			
EMPRESA: ENGENHEIRO FABRÍCIO SILVA LIMA CREA: 80.082/D-MG EFICÁCIA PROJETOS E CONSULTORIA LTDA		CNPJ: 06.301.115/0001-00	
RESPONSÁVEL TÉCNICO: JOÃO FERNANDES JÚNIOR		CAU: A42072-7	
CONTEÚDO: SEÇÕES		DATA: 31/07/20 ESCALA: INDICADA	FOLHA: 02/03