



SEÇÃO FF
ESC: 1/120

CORTE: 20,39 M²
ATERRO: 0,00 M²

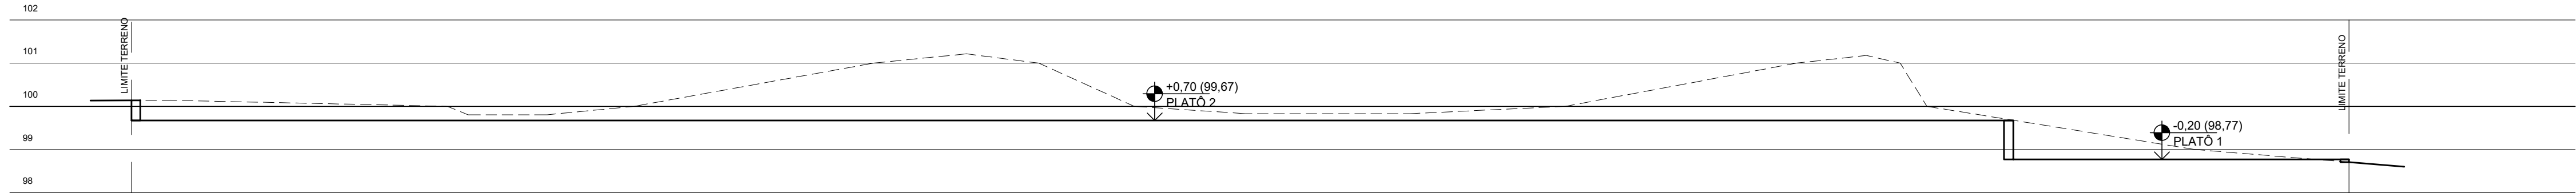


SEÇÃO GG
ESC: 1/120

CORTE: 41,68 M²
ATERRO: 0,00 M²

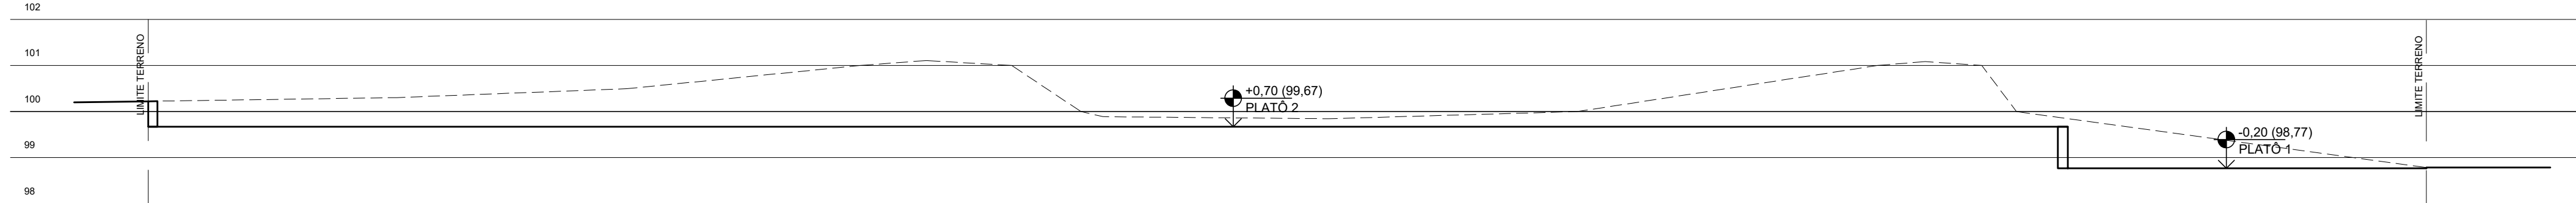


SEÇÃO HH
ESC: 1/120

CORTE: 34,04 M²
ATERRO: 0,00 M²

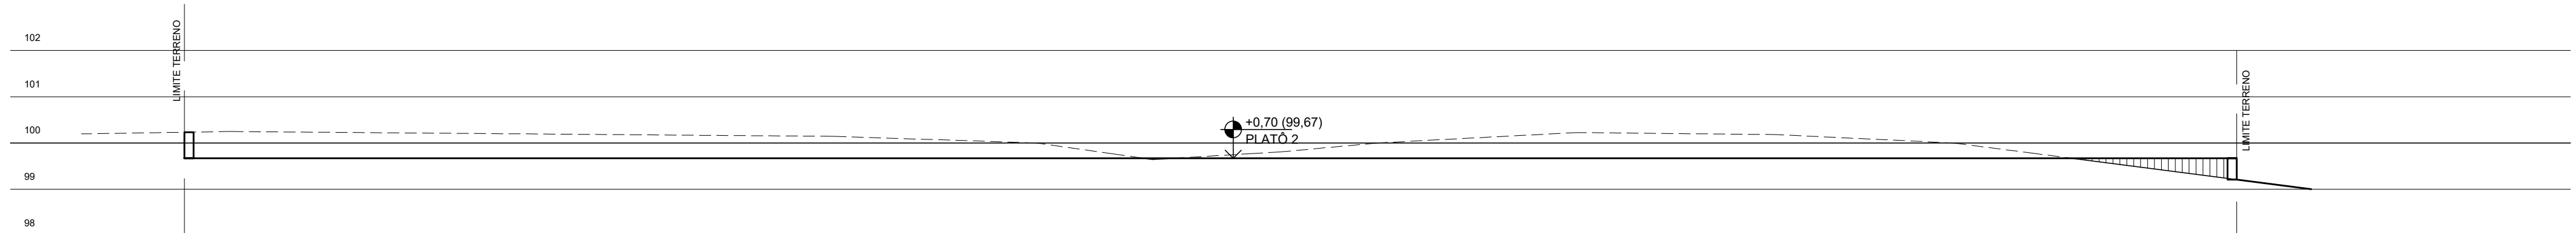

SEÇÃO II
ESC: 1/120

CORTE: 16,37 M²
ATERRO: 0,74 M²

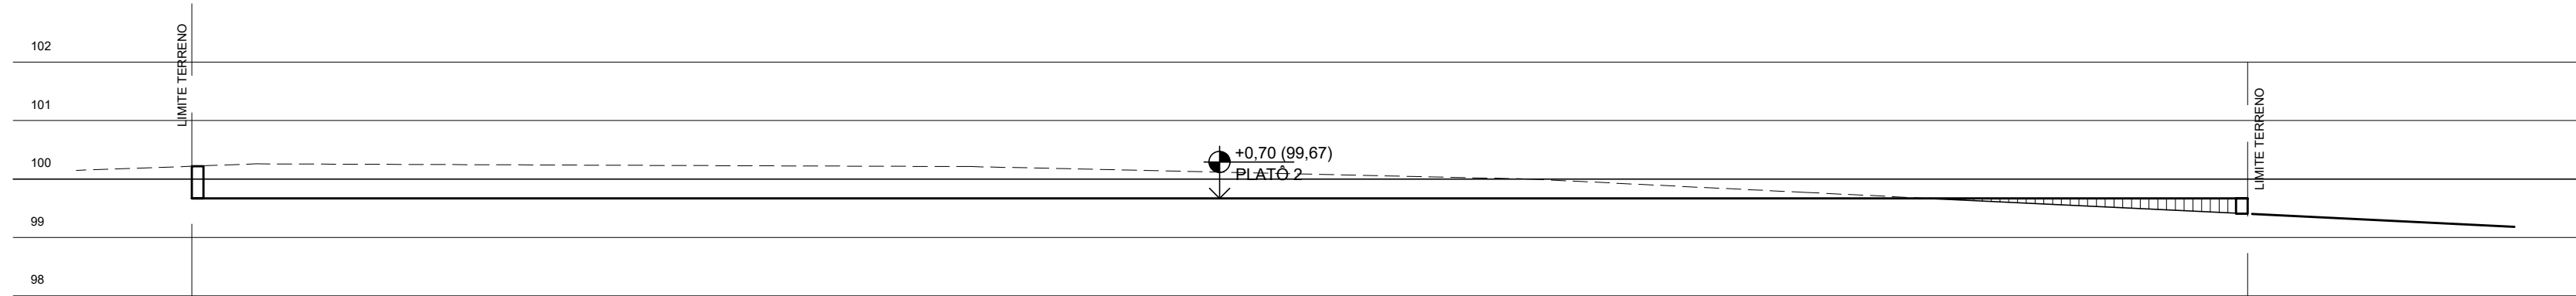

SEÇÃO JJ
ESC: 1/120

CORTE: 12,72 M²
ATERRO: 0,67 M²

EXE	00	PROJETO EXECUTIVO – LICITAÇÃO OBRA	EFICÁCIA	31/07/20
REVCOMP	03	REVISÃO EXECUTIVO – REF EXE 3	EFICÁCIA	22/07/20
REVCOMP	02	REVISÃO EXECUTIVO – REF EXE 2	EFICÁCIA	07/07/20
REVCOMP	01	REVISÃO EXECUTIVO – REF EXE	EFICÁCIA	05/06/20
REVCOMP	00	INICIAL EXECUTIVO	EFICÁCIA	15/04/20
ANT	01	REVISÃO ANTEPROJETO	EFICÁCIA	12/03/20
ANT	00	EMISSION INICIAL ANTEPROJETO	EFICÁCIA	06/01/20
TIPO	REV	DESCRIÇÃO	DESENHO	DATA
REVISÕES				
MINISTÉRIO PÚBLICO DO ESTADO DE MINAS GERAIS SEDE DAS PROMOTORIAS DE JUSTIÇA DE JUIZ DE FORA				
ENDEREÇO: RUA JOSÉ CALIL AHOUAGI, LOTE F, BAIXADA DO PARAIBUNA			ÁREA TERRENO: 2.996,30m²	
			ÁREA CONSTRUÍDA: 7.266,36m²	
PROPRIETÁRIO:			CNPJ: 20.971.057/0001–45	
PROCURADORIA GERAL DE JUSTIÇA DO ESTADO DE MINAS GERAIS				
PROJETO EXECUTIVO DE TERRAPLENAGEM				
EMPRESA: <div>ENGENHEIRO FABRÍCIO SILVA LIMA</div> <div>CREA: 80.082/D–MG</div> <div>EFICÁCIA PROJETOS E CONSULTORIA LTDA</div> <div>RESPONSÁVEL TÉCNICO:</div>			CNPJ: 06.301.115/0001–00	
JOÃO FERNANDES JÚNIOR			CAU: A42072–7	
CONTEÚDO: SEÇÕES			DATA: 31/07/20	FOLHA: 03/03
			ESCALA: INDICADA	