

De Brasília-DF, 03 de novembro de 2020.

Ao

Ministério Público do Estado de Minas Gerais - MPMG


Comissão Permanente de Licitação - CPL

Diretoria de Gestão de Compras e Licitação

Ref.: Processo Licitatório nº 209/2020
Unidade: 1091012
Processo Adm. SEI nº 19.16.3900.0026278/2020-34

GONAR ENGENHARIA LTDA. EPP, empresa privada inscrita no CNPJ/MF sob nº 06.266.224/0001-26, com sede na SHCS-Setor de Habitações Coletivas Sul, CR Comércio, Quadra 502, Bloco C, Loja 37 Parte 1.574, CEP. 70330-530, por seu representante legal subfirmado, vem, respeitosamente à presença de Vossa Excelência, acostar aos autos o projeto demonstrando que a subestação é abrigada.

P. deferimento.

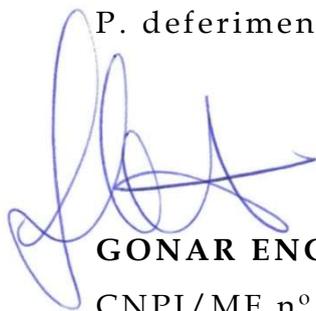

GONAR ENGENHARIA LTDA. EPP

CNPJ/MF nº 06.266.224/0001-26




p.p. José Fernando Torrente


OAB/SP nº 225.732

Ana Patrícia de Castro M. Chagas


OAB/DF nº 35.429

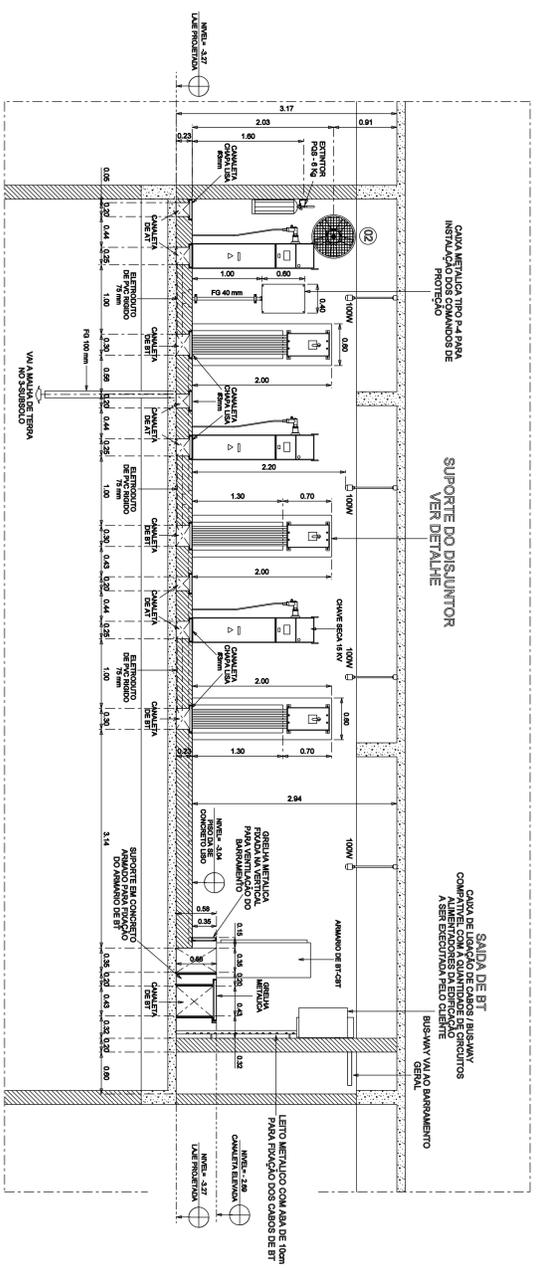


CORTE - C - C
ESCALA: 1:50

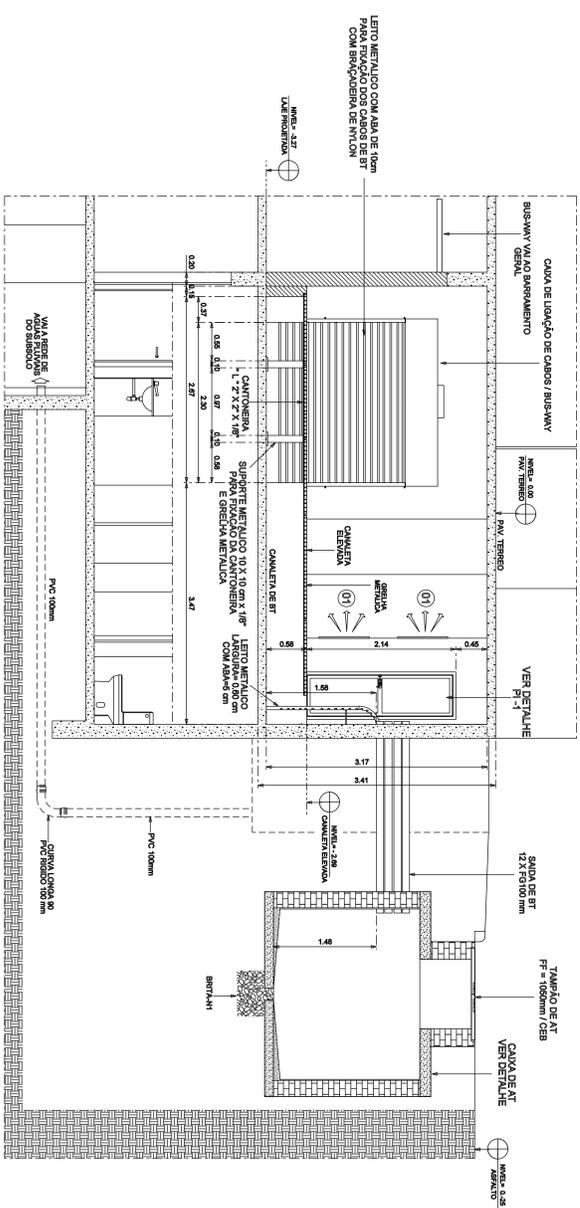

CORTE - F - F
ESCALA: 1:50

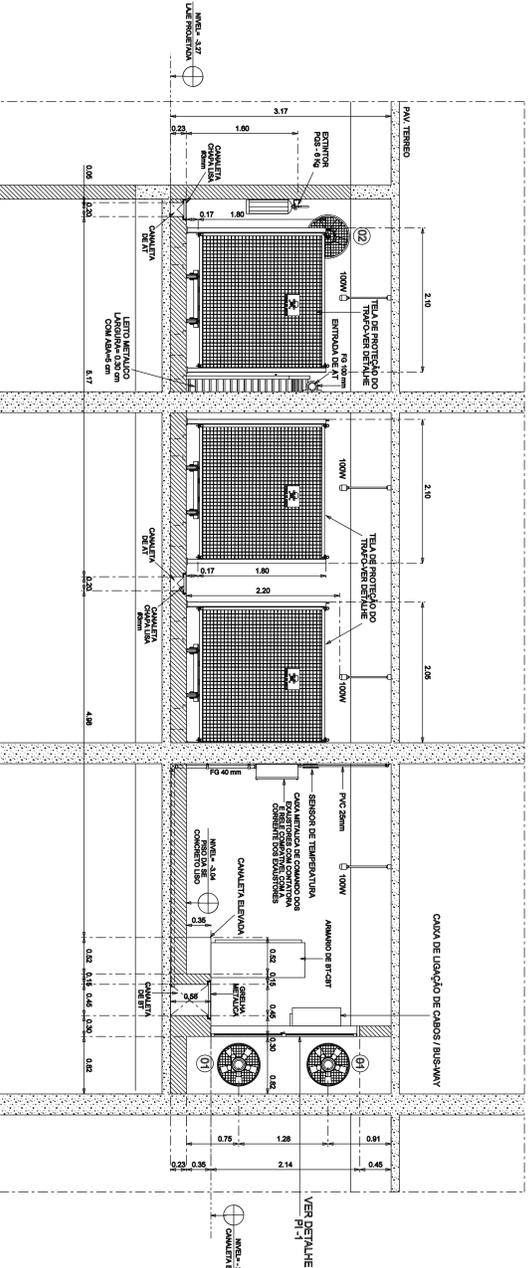

CORTE - B - B
ESCALA: 1:50

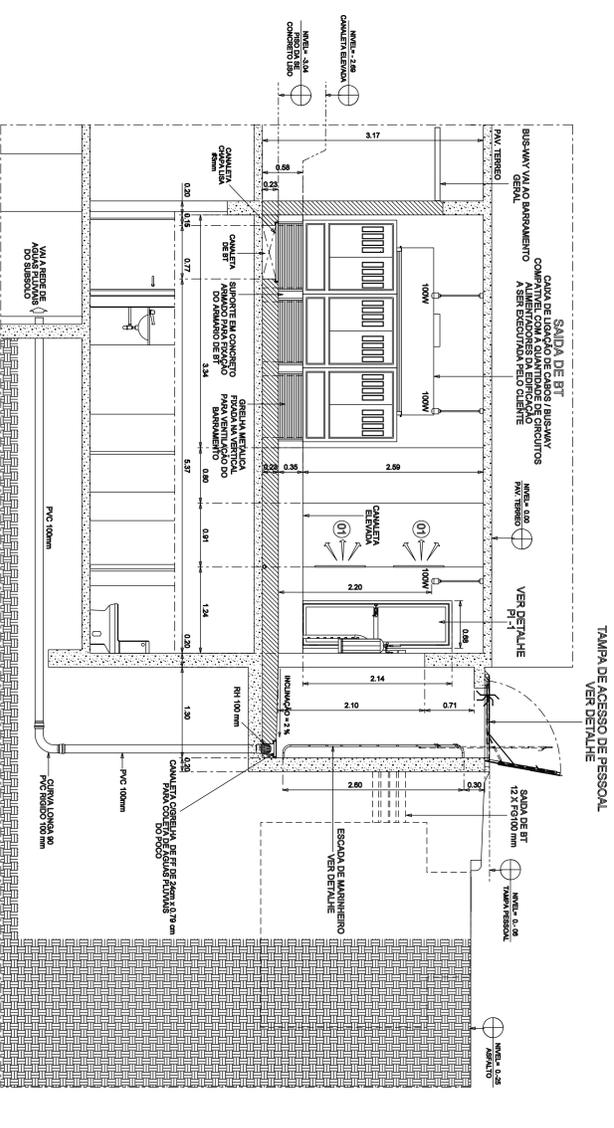

CORTE - E - E
ESCALA: 1:50

TAMPA DE ACESSO DE PESSOAL
VER DETALHE

| | | | |
|----------|------|-------|--------|
| 3 | | | |
| 2 | | | |
| 1 | | | |
| No. | DATA | FEITO | VISTO |
| | | | APROV. |
| REVISÕES | | | |


NOTAS

N.º DO PROCESSO: 310001394 / 2007 DATA: 24 / 04 / 2007 INTERESSADO: ONE EMP. IMOBILIARIOS S/A


CEB DISTRIBUIÇÃO S.A.
 NUCLEO OPERACIONAL DE PROJETOS E OBRAS DE REDES-NOFPRD
 SUBESTAÇÃO DE DISTRIBUIÇÃO
 13.800/3941-220-80/2x-3.000 KVA
 SUBESTAÇÃO DO SHOPPING NA
 RUA DAS PALMEIRAS - LOTE - 06 - AGUAS CLARAS
 PLANTA DE CORTES
 BRASILIA - AGUAS CLARAS - DISTRITO FEDERAL

PROJETA: ISE-709/2
 DATA: 22/02/2009
 FOLHA: 2 / 8


| LEGENDA | |
|---------|---|
| SÍMBOLO | DISCRIMINAÇÃO |
| | - EXTINTOR DE GÁS CARBÔNICO - 8 Kg |
| | - EXTINTOR DE PÓ QUÍMICO ABC (A,B,C) - 8 Kg |

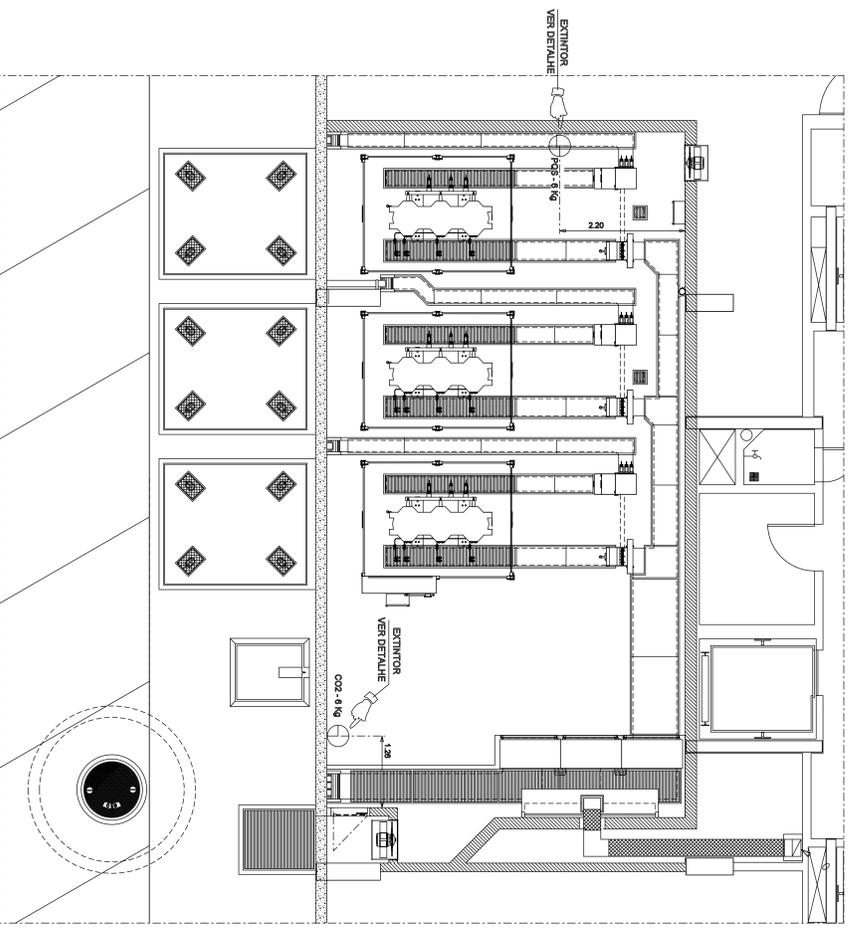



PLANTA DE PREVENÇÃO CONTRA INCÊNDIO-(EXTINTORES)
ESCALA:1:50

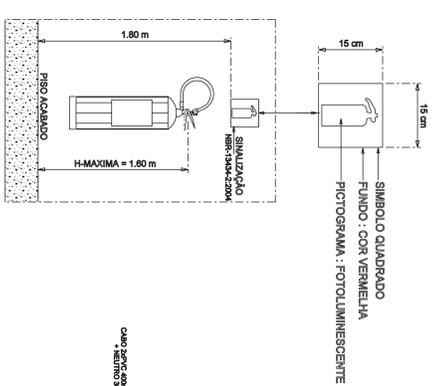

DETALHE DE INSTALAÇÃO DO EXTINTOR DE INCÊNDIO
SEM ESCALA

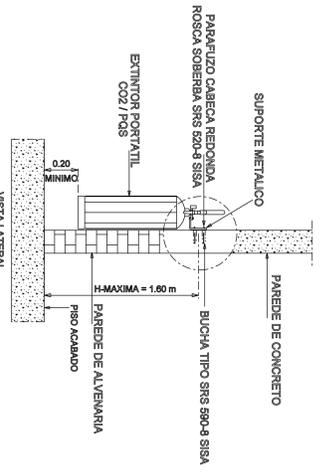

PLANTA DA MONTAGEM ELETROMECÂNICA
ESCALA:1:50

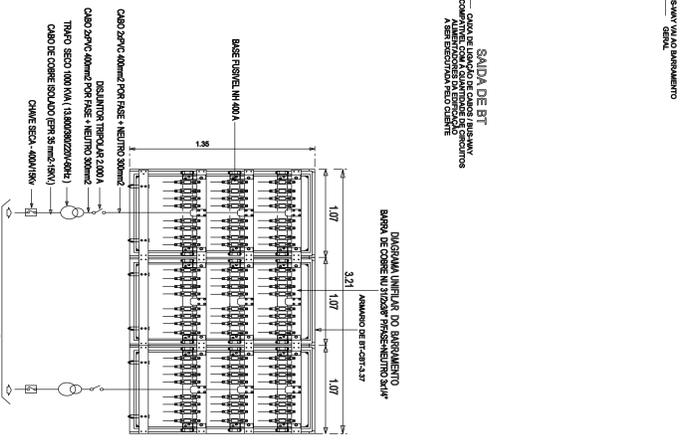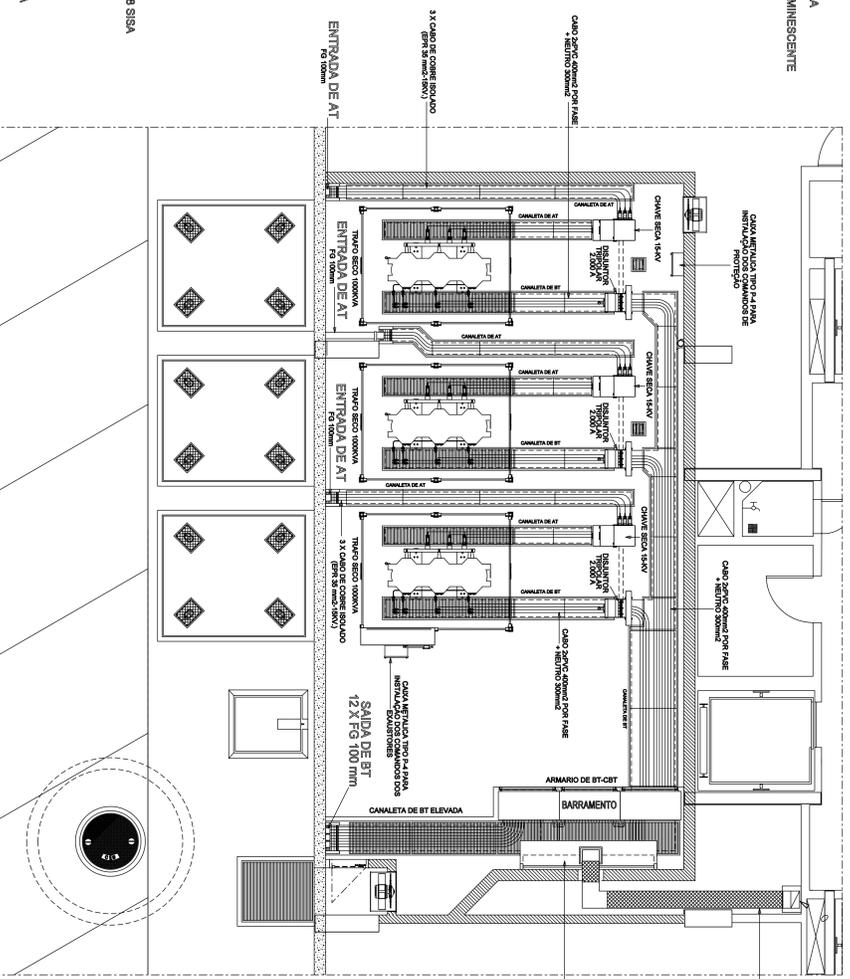

| | | |
|-----|------|---------|
| 3 | | |
| 2 | | |
| 1 | | |
| No. | DATA | FEITO |
| | | REVISOR |
| | | APROV. |
| | | NOTAS |

CEB
 DISTRIBUIÇÃO S.A.
 NÚCLEO OPERACIONAL DE PROJETOS E OBRAS DE REDES-NOFRO
 SUBESTAÇÃO DE DISTRIBUIÇÃO
 13.800/050-220-60Hz-3.000 Kw
 SUBEST. PAINEIRAS - LOTE - 06 - ÁGUAS CLARAS
 PLANTA DE INCÊNDIO - (EXTINTORES) E MONTAGEM
 BRASIA - ÁGUAS CLARAS - DISTRITO FEDERAL
 PROJETO: ANDRÉ SALDANHA DA SILVA
 CLIENTE: PROJETOS E LUBERNO
 DATA: 22/02/2008
 ÍTENS: ISE-709/8
 Nº de Projeto: 310001594 / 2007
 Data: 24/04/2007
 Empresa: ONE EMP. IMOBILIÁRIOS S/A

Recibo Eletrônico de Protocolo - 0578476

| | |
|--|--|
| Usuário Externo (signatário): | ANA PATRICIA DE CASTRO MIRANDA CHAGAS |
| IP utilizado: | 179.214.76.12 |
| Data e Horário: | 04/11/2020 18:45:22 |
| Tipo de Peticionamento: | Intercorrente |
| Número do Processo: | 19.16.3900.0047836/2020-65 |
| Relacionado ao Processo Indicado: | 19.16.3900.0026278/2020-34 |
| Protocolos dos Documentos (Número SEI): | |
| - Petição Petição | 0578474 |
| - Documentos Instrutórios Projeto One | 0578475 |

O Usuário Externo acima identificado foi previamente avisado que o peticionamento importa na aceitação dos termos e condições que regem o processo eletrônico, além do disposto no credenciamento prévio, e na assinatura dos documentos nato-digitais e declaração de que são autênticos os digitalizados, sendo responsável civil, penal e administrativamente pelo uso indevido. Ainda, foi avisado que os níveis de acesso indicados para os documentos estariam condicionados à análise por servidor público, que poderá alterá-los a qualquer momento sem necessidade de prévio aviso, e de que são de sua exclusiva responsabilidade:

- a conformidade entre os dados informados e os documentos;
- a conservação dos originais em papel de documentos digitalizados até que decaia o direito de revisão dos atos praticados no processo, para que, caso solicitado, sejam apresentados para qualquer tipo de conferência;
- a realização por meio eletrônico de todos os atos e comunicações processuais com o próprio Usuário Externo ou, por seu intermédio, com a entidade porventura representada;
- a observância de que os atos processuais se consideram realizados no dia e hora do recebimento pelo SEI, considerando-se tempestivos os praticados até as 23h59min59s do último dia do prazo, considerado sempre o horário oficial de Brasília, independente do fuso horário em que se encontre;
- a consulta periódica ao SEI, a fim de verificar o recebimento de intimações eletrônicas.

A existência deste Recibo, do processo e dos documentos acima indicados pode ser conferida no Portal na Internet do(a) Ministério Público de Minas Gerais.