



LEGENDA DE CONDUTORES


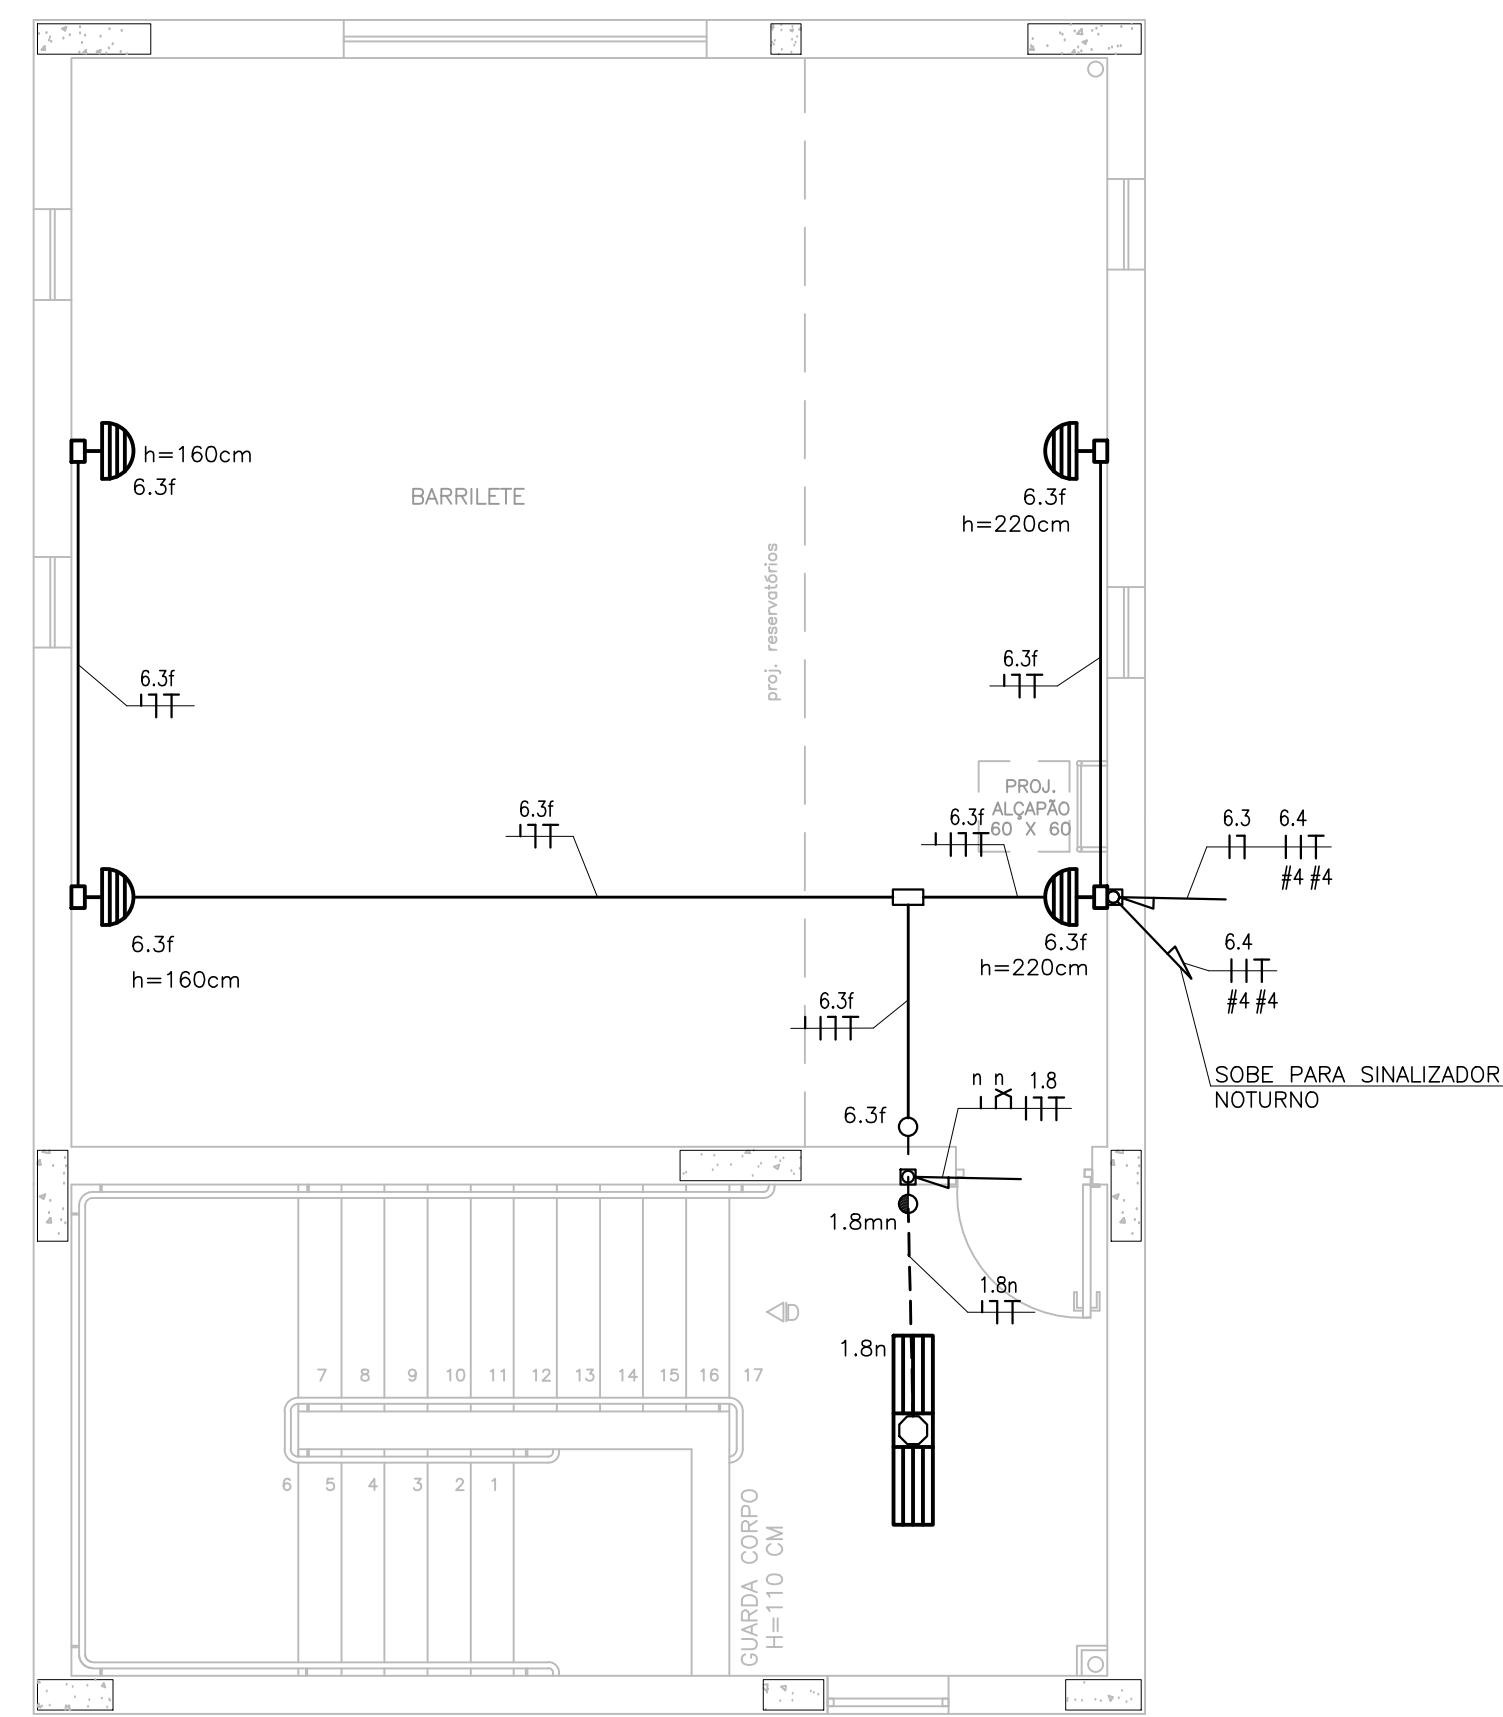

BARRILETE
ESCALA 1/50

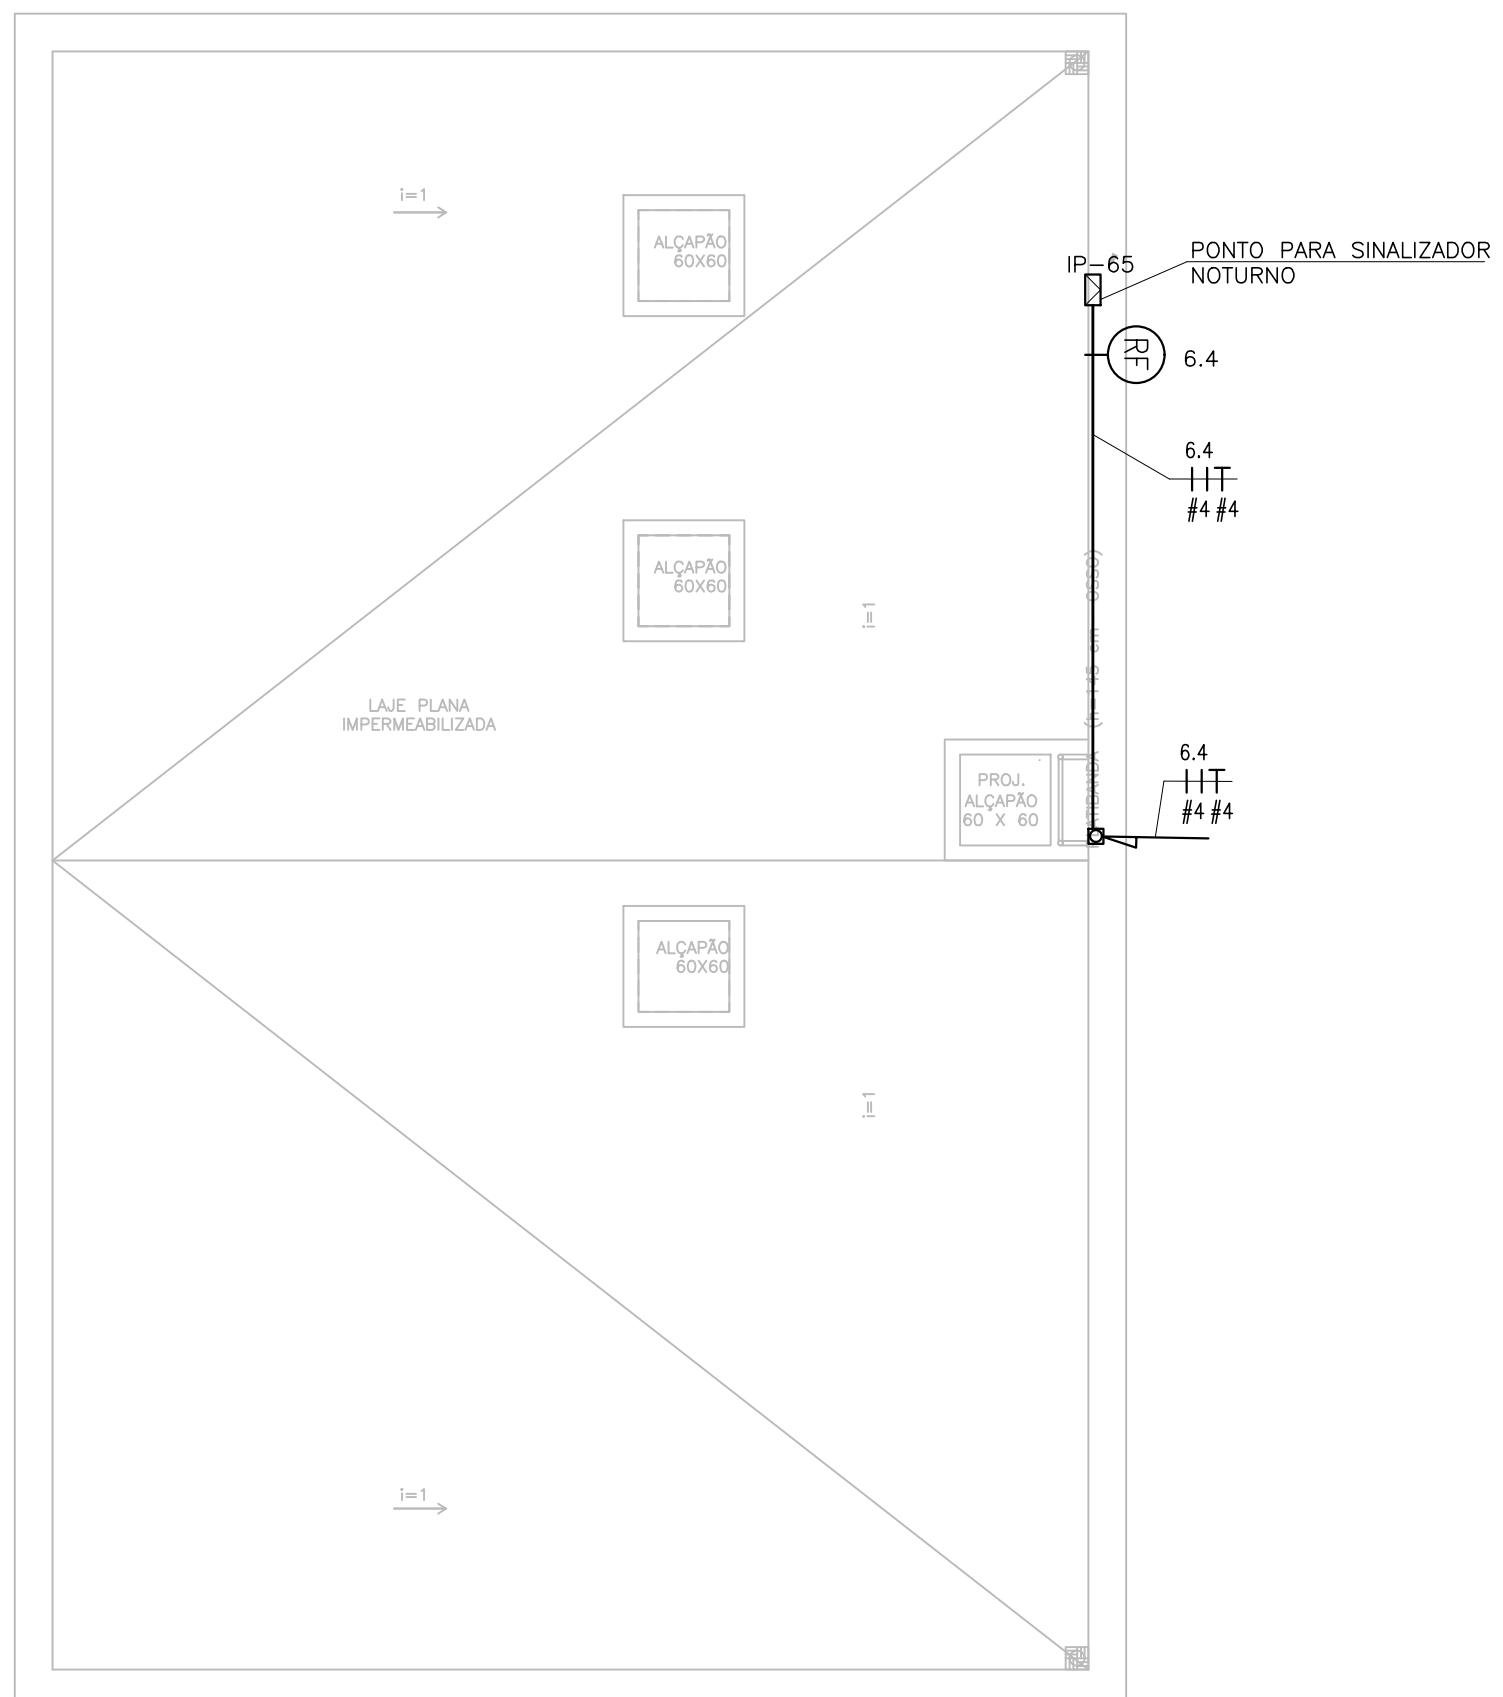

COBERTURA CAIXA D'ÁGUA
ESCALA 1/50

TABELA DE EQUIVALENCIA DE ELETRODUTOS			
Ø POLEGADAS	Ø mm/PVC	Ø mm/AQD	
1/2"	20mm	16mm	
3/4"	25mm	20mm	
1"	32mm	25mm	
1.1/4"	40mm	32mm	
1.1/2"	50mm	40mm	
2"	60mm	50mm	
2.1/2"	75mm	65mm	
3"	85mm	80mm	
4"	110mm	100mm	

PARA SIMBOLOGIA E NOTAS, VER FOLHA 04/40.

EXE	00	PROJETO EXECUTIVO - LICITAÇÃO OBRA	EFICÁCIA	20/10/20
TIPO	REV	DESCRIÇÃO	DESENHO	DATA
REVISÕES				
MINISTÉRIO PÚBLICO DO ESTADO DE MINAS GERAIS				
SEDE DAS PROMOTORIAS DE JUSTIÇA DA COMARCA DE RIBEIRÃO DAS NEVES				
ENDEREÇO:		ÁREA TERRENO:		
RUA VERA LÚCIA DE OLIVEIRA ANDRADE S/Nº,		3.235,71 m²		
BARRIO VILA ESPLANADA, RIBEIRÃO DAS NEVES		ÁREA CONSTRUÍDA:		
PROPRIETÁRIO:		3.915,46 m²		
PROCURADORIA GERAL DE JUSTIÇA DO ESTADO DE MINAS GERAIS		CNPJ:		
PROJETO EXECUTIVO DE INSTALAÇÕES ELÉTRICAS		20.971.057/0001-45		
EMPRESA:		CNPJ:		
ENGENHEIRO FABRICIO SILVA LIMA		06.301.115/0001-00		
CREA: 80.082/D-MG		CREA:		
EFICÁCIA PROJETOS E CONSULTORIA LTDA		187.701/D-MG		
RESPONSÁVEL TÉCNICO:		117.192/D-MG		
RAPHAEL SERNIZON FRANÇA		FOLHA:		
FÁBIO JOSÉ MACIEL DE OLIVEIRA		09/40		
CONTEÚDO:		DATA:		
ILUMINAÇÃO E TOMADAS - 5º PAVIMENTO, BARRILETE E		20/10/20		
COBERTURA CAIXA D'ÁGUA		ESCALA:		
		INDICADA		