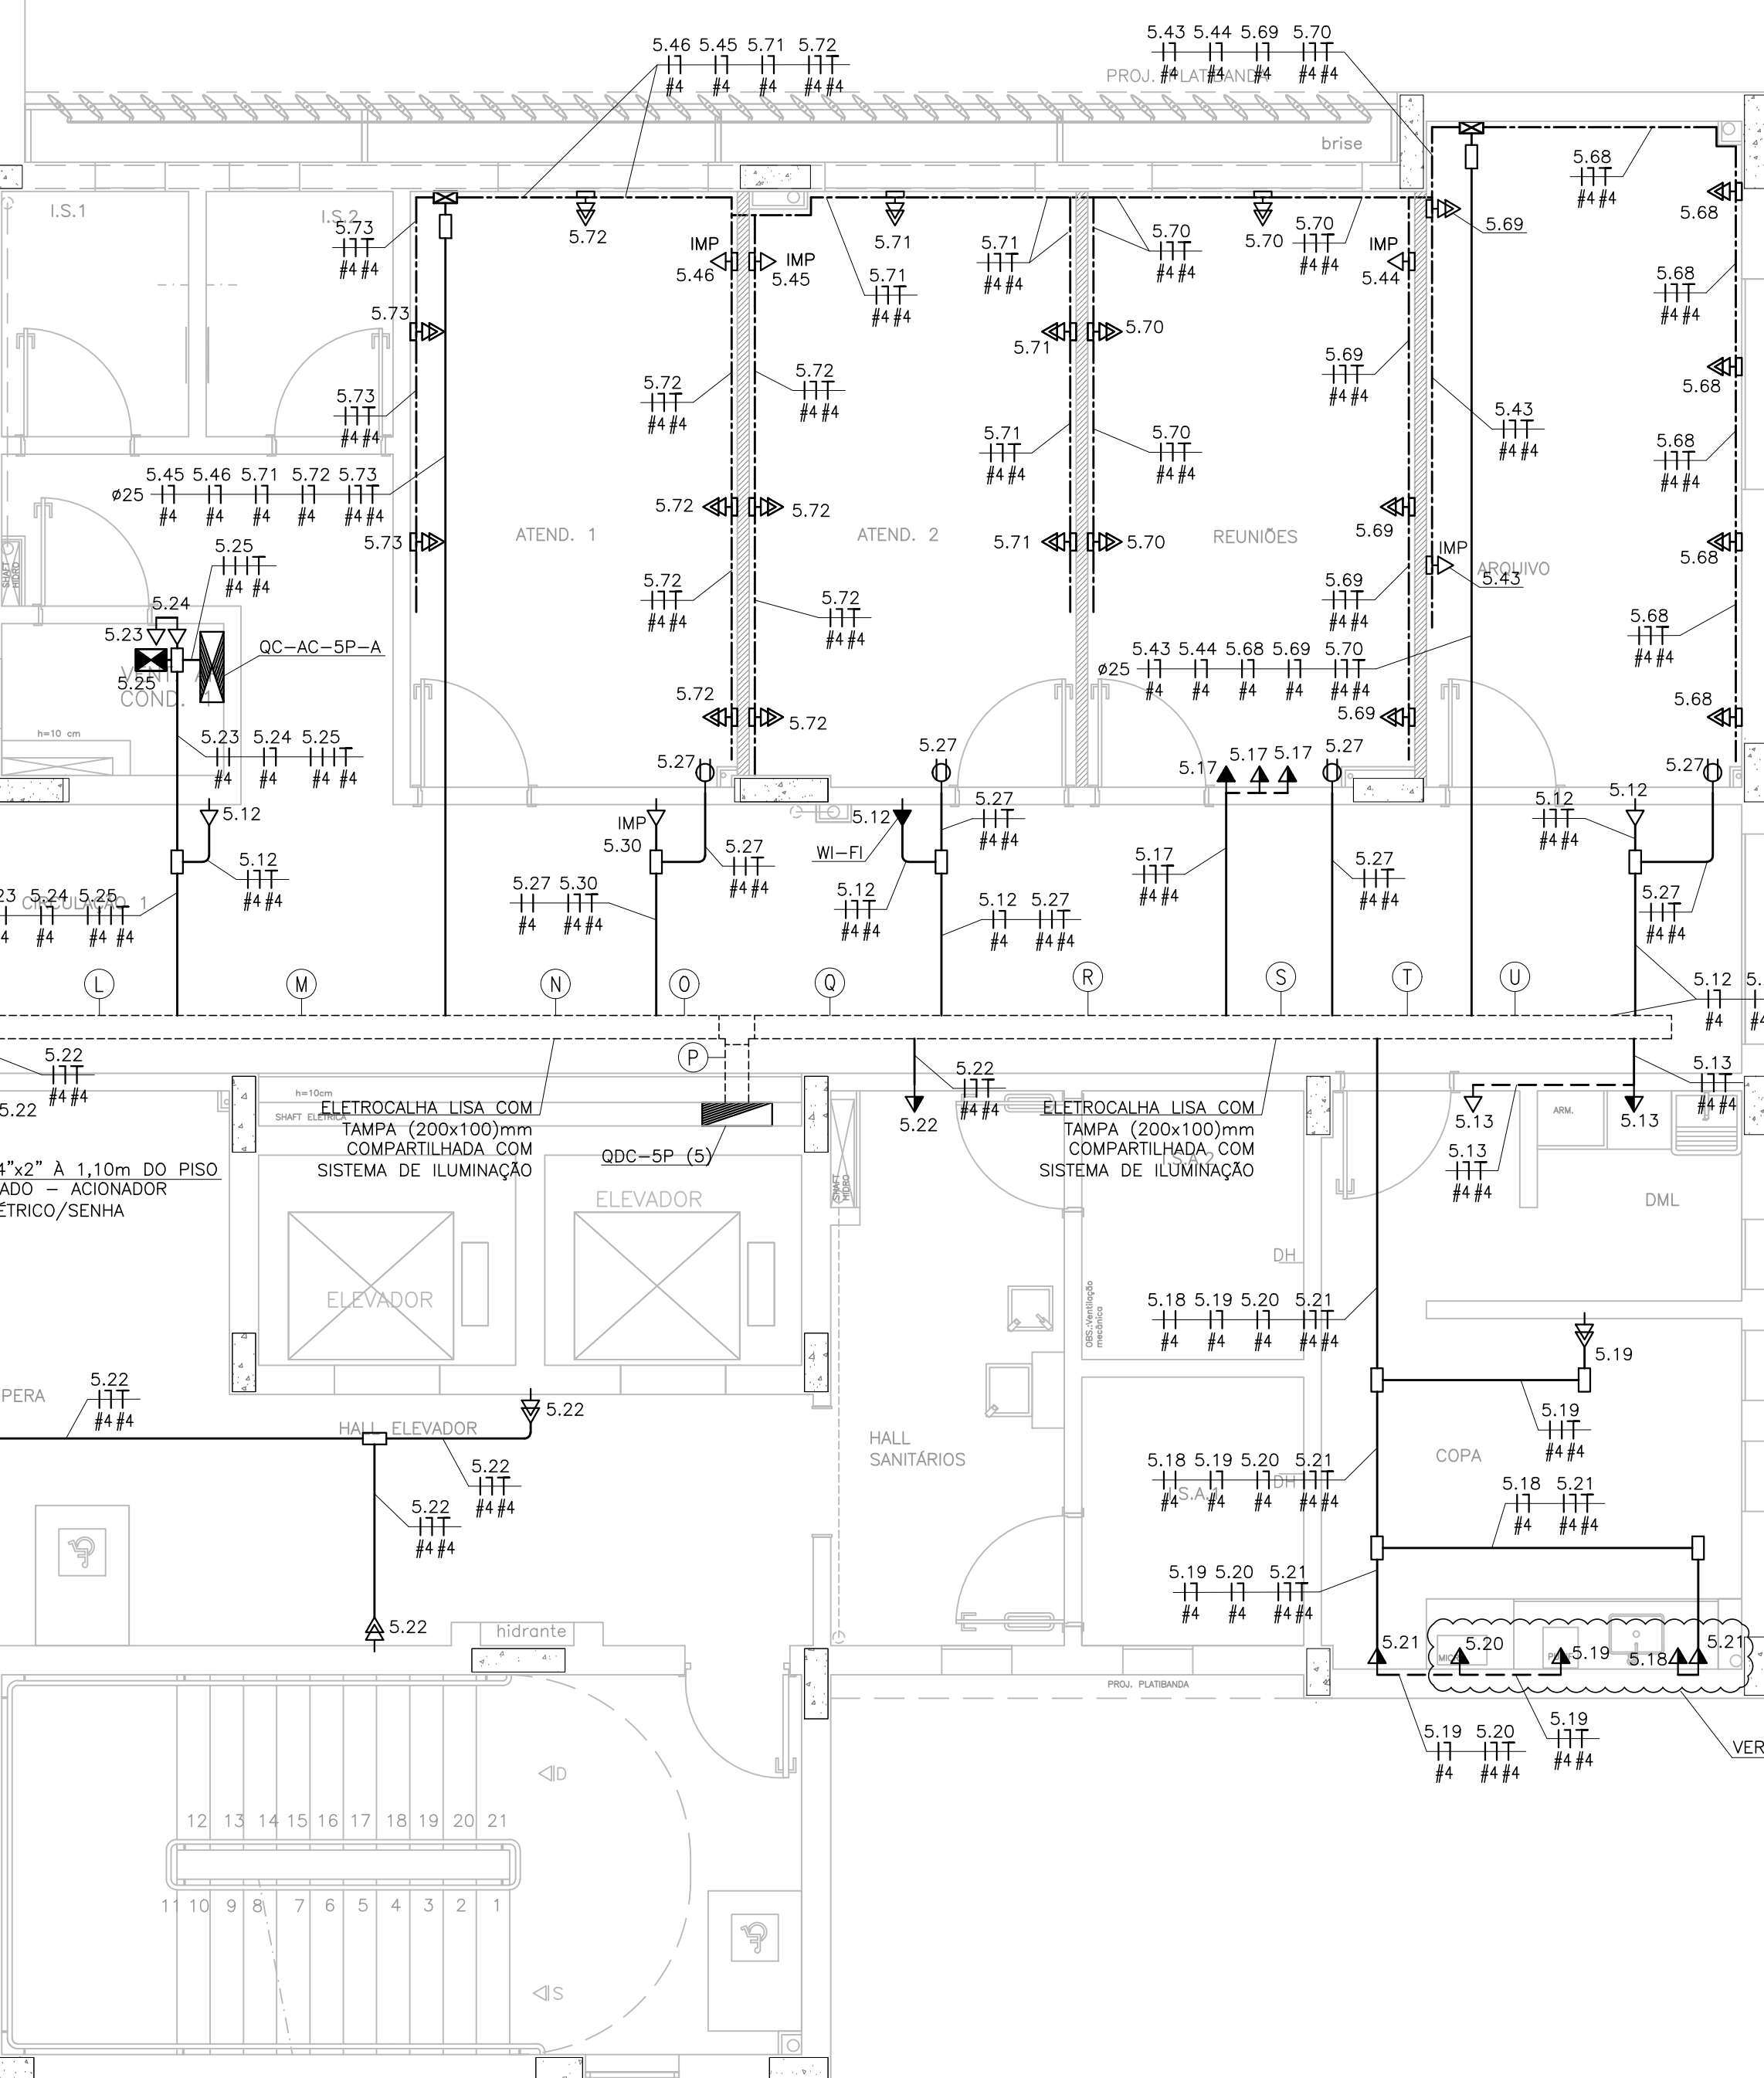



[illegible]

• POLEGADAS	• mm/PVC	• mm/AÇO
1/2"	20mm	16mm
3/4"	25mm	20mm
1"	32mm	25mm
1.1/4"	40mm	32mm
1.1/2"	50mm	40mm
2"	60mm	50mm
2.1/2"	75mm	65mm
3"	85mm	80mm
4"	110mm	100mm

PARA SIMBOLOGIA E NOTAS, VER FOLHA 10/40.

EXE	00	PROJETO EXECUTIVO – LICITAÇÃO OBRA	EFICÁCIA	20/10/20	
TIPO	REV	DESCRIÇÃO	DESENHO	DATA	
REVISÕES					
MINISTÉRIO PÚBLICO DO ESTADO DE MINAS GERAIS SEDE DAS PROMOTORIAS DE JUSTIÇA DA COMARCA DE RIBEIRÃO DAS NEVES					
ENDERÇO: RUA VERA LÚCIA DE OLIVEIRA ANDRADE S/N*, BAIRO VILA VERM EPLANADA, RIBEIRÃO DAS NEVES			ÁREA TERRENO: 3.235,71 m² ÁREA CONSTRUÍDA: 3.915,46 m²		
PROPRIETÁRIO:			CNPJ: 20.971.057/0001-45		
PROCURADORIA GERAL DO ESTADO DE MINAS GERAIS					
PROJETO EXECUTIVO DE INSTALAÇÕES ELÉTRICAS					
EMPRESA:			CNPJ: 06.301.115/0001-00		
ENGENHEIRO FABRICIO SILVA LIMA CREA: 80.082/D-MG EFICÁCIA PROJETOS E CONSULTORIA LTDA					
RESPONSÁVEL TÉCNICO:			CREA: 187.701/D-MG 117.192/D-MG		
RAPHAEL SERNZON FRANÇA					
FABIO JOSÉ MACIEL DE OLIVEIRA					
CONTEÚDO: TOMADAS DE USO ESPECÍFICO – 5ª PAVIMENTO			DATA: 20/10/20 ESCALA: 14/40		