




D42 CONEXÃO COM AS VIGAS BALDRAMES
SEM ESCALA

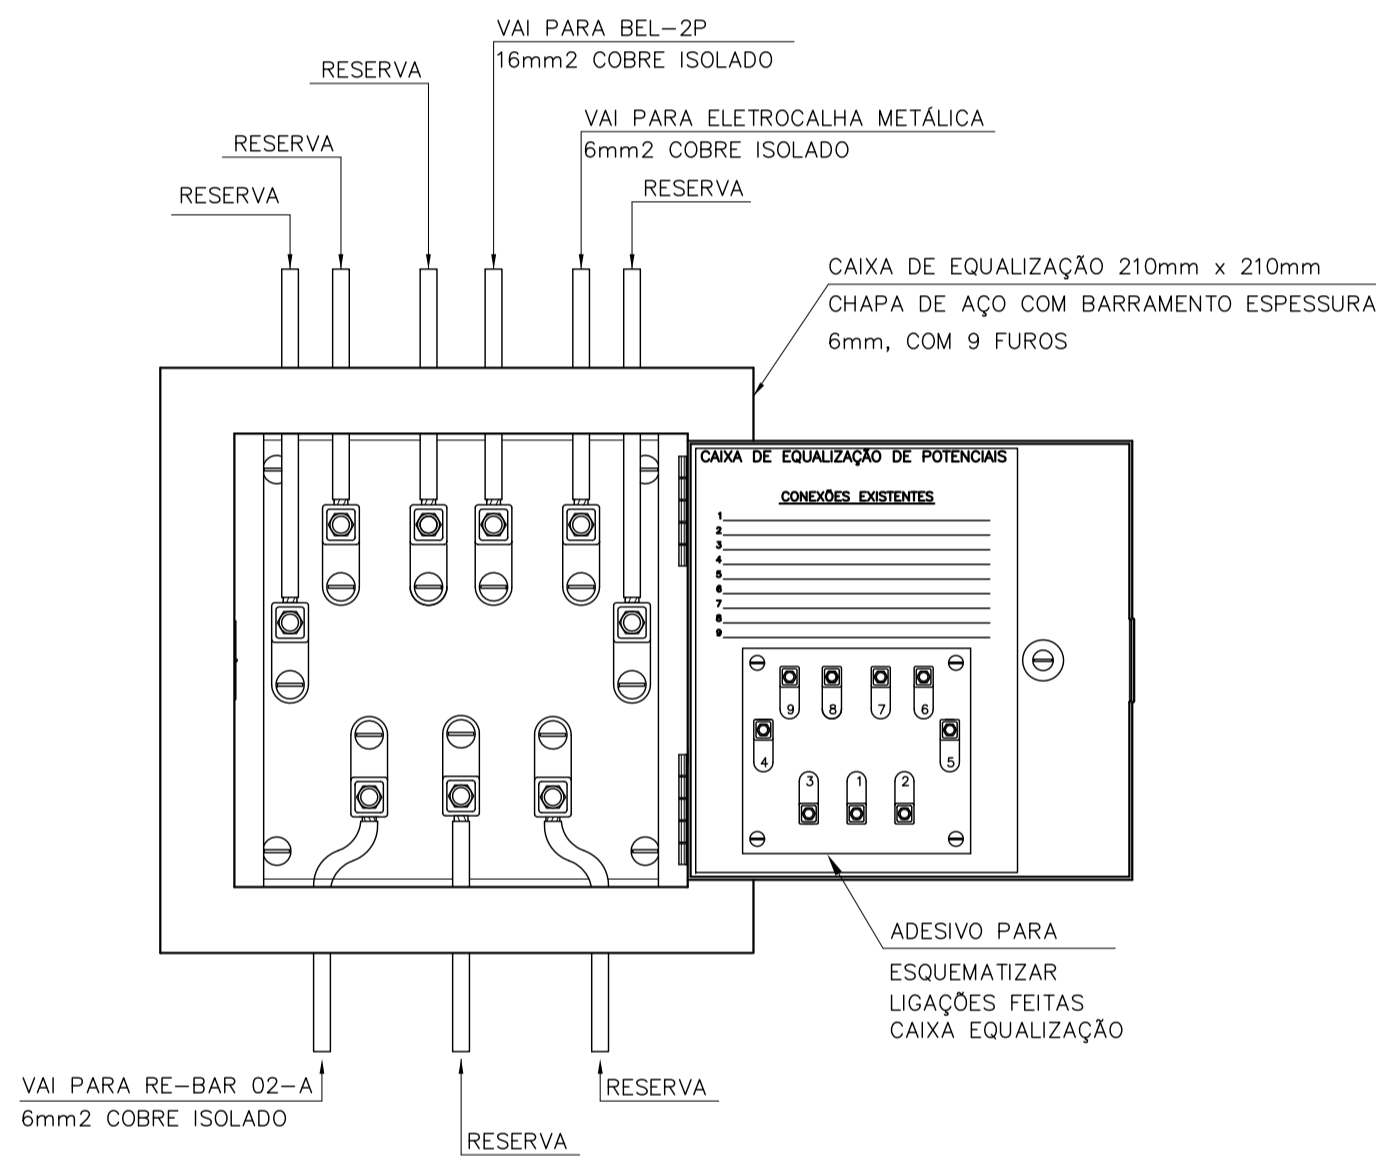


D35 BARRA DE EQUALIZAÇÃO DE POTENCIAIS (BEP)
SEM ESCALA

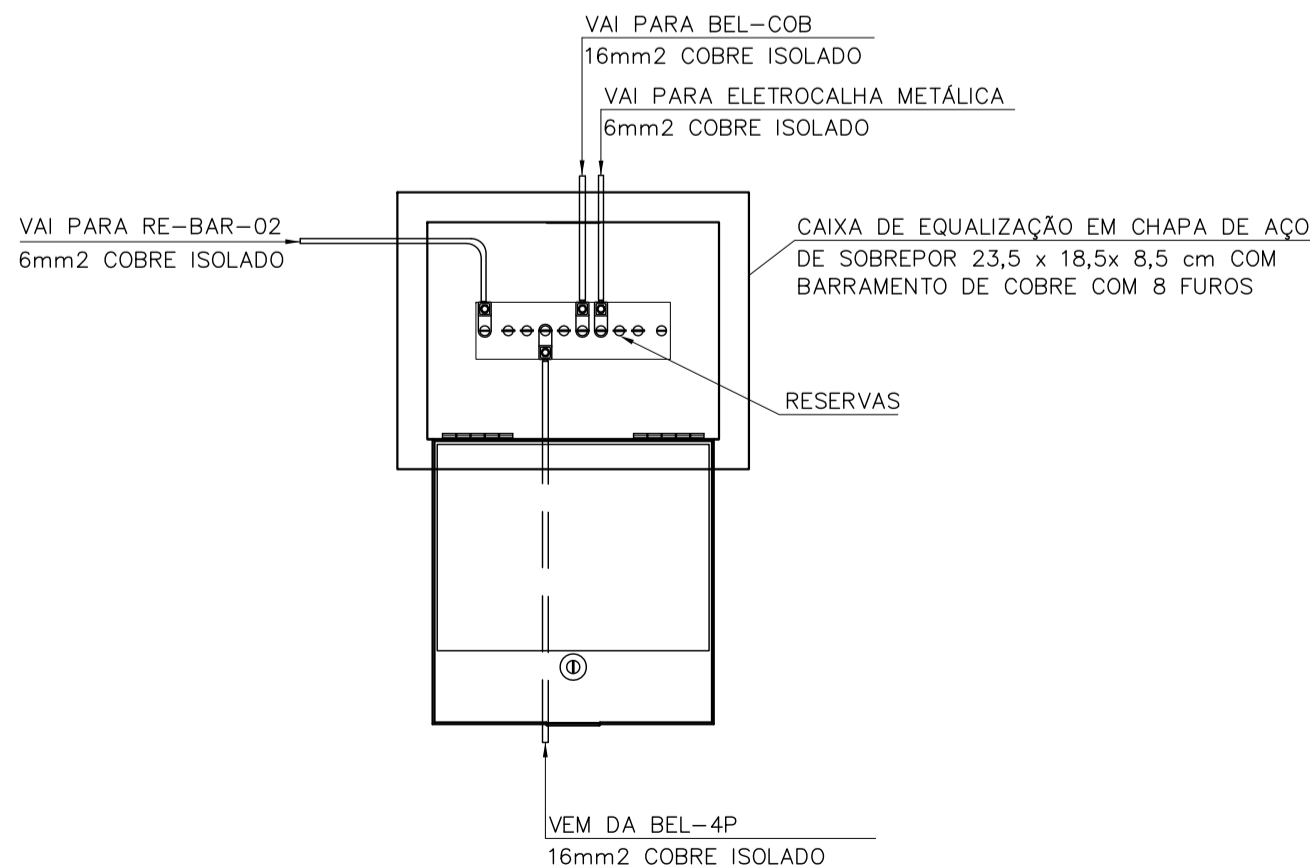


D39 BARRA DE EQUALIZAÇÃO DE POTENCIAIS LOCAL BEL-5P
SEM ESCALA

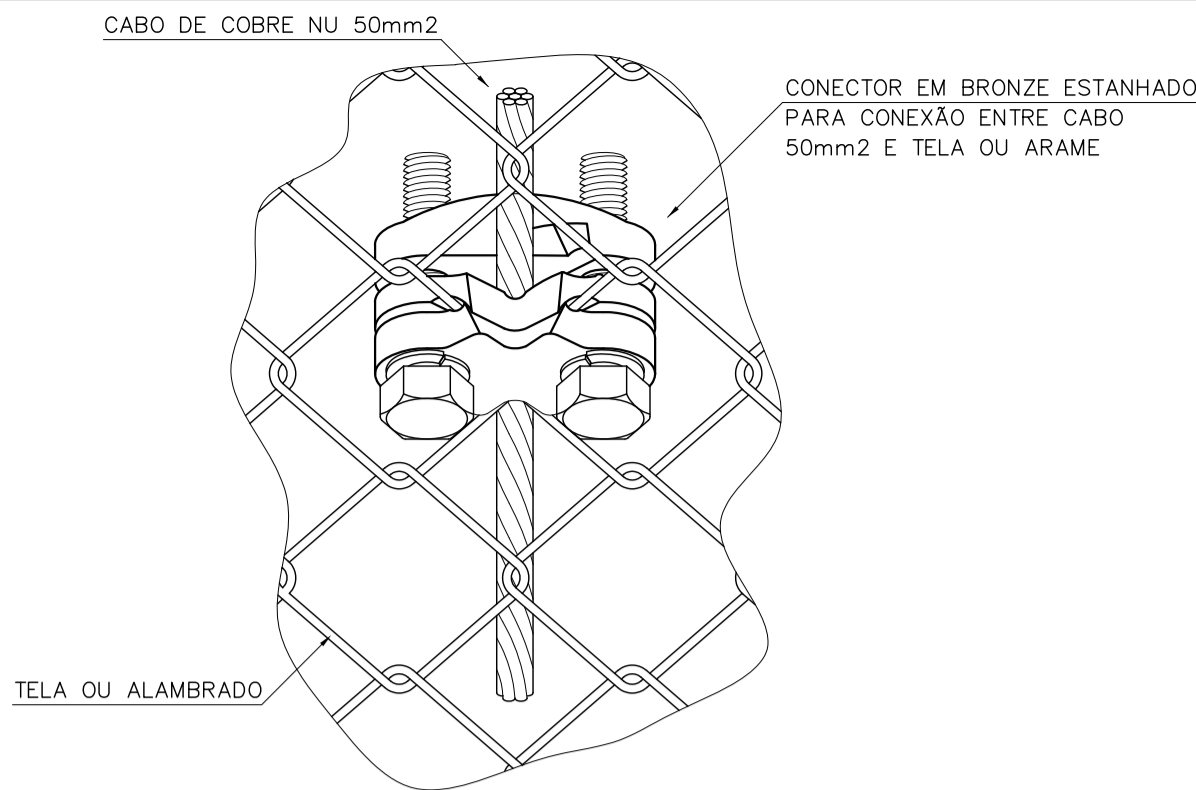


D32 ATERRAMENTO DE GRADIL
SEM ESCALA

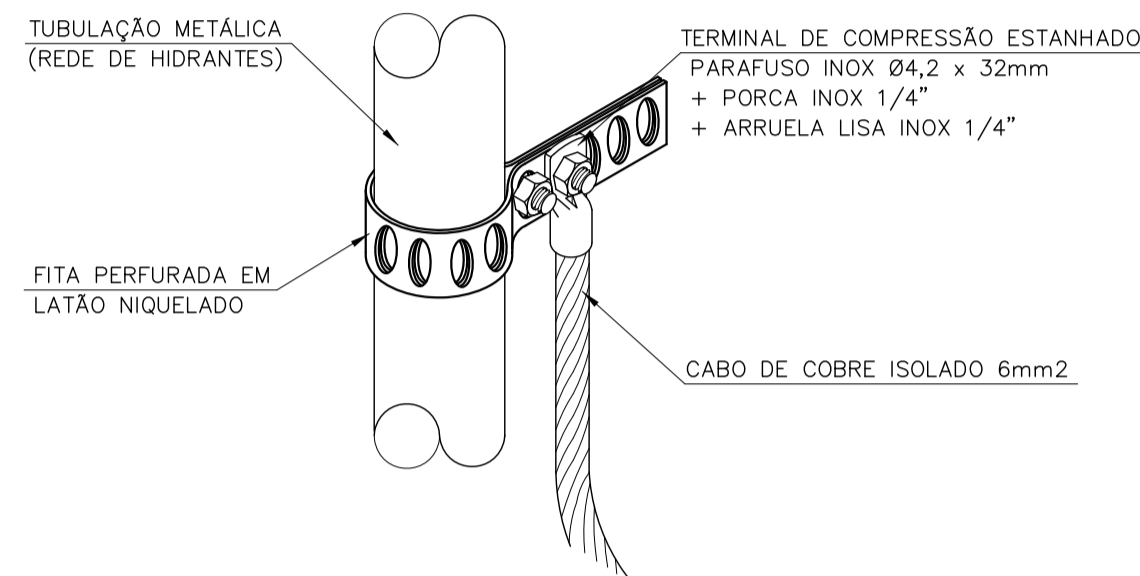


D33 ATERRAMENTO DE TUBULAÇÃO METÁLICA
SEM ESCALA

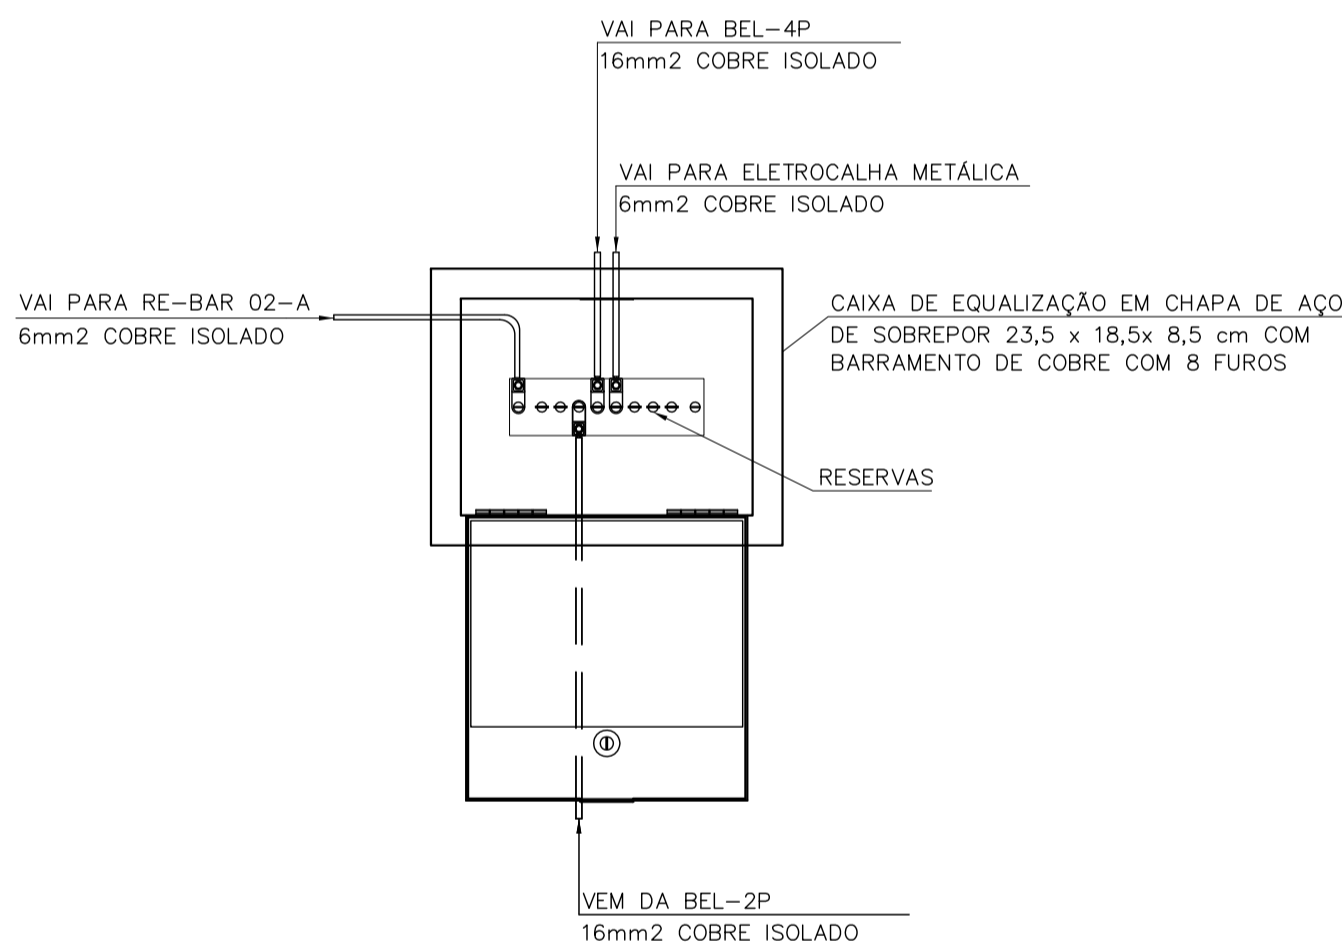


D37 BARRA DE EQUALIZAÇÃO DE POTENCIAIS LOCAL BEL-3P
SEM ESCALA

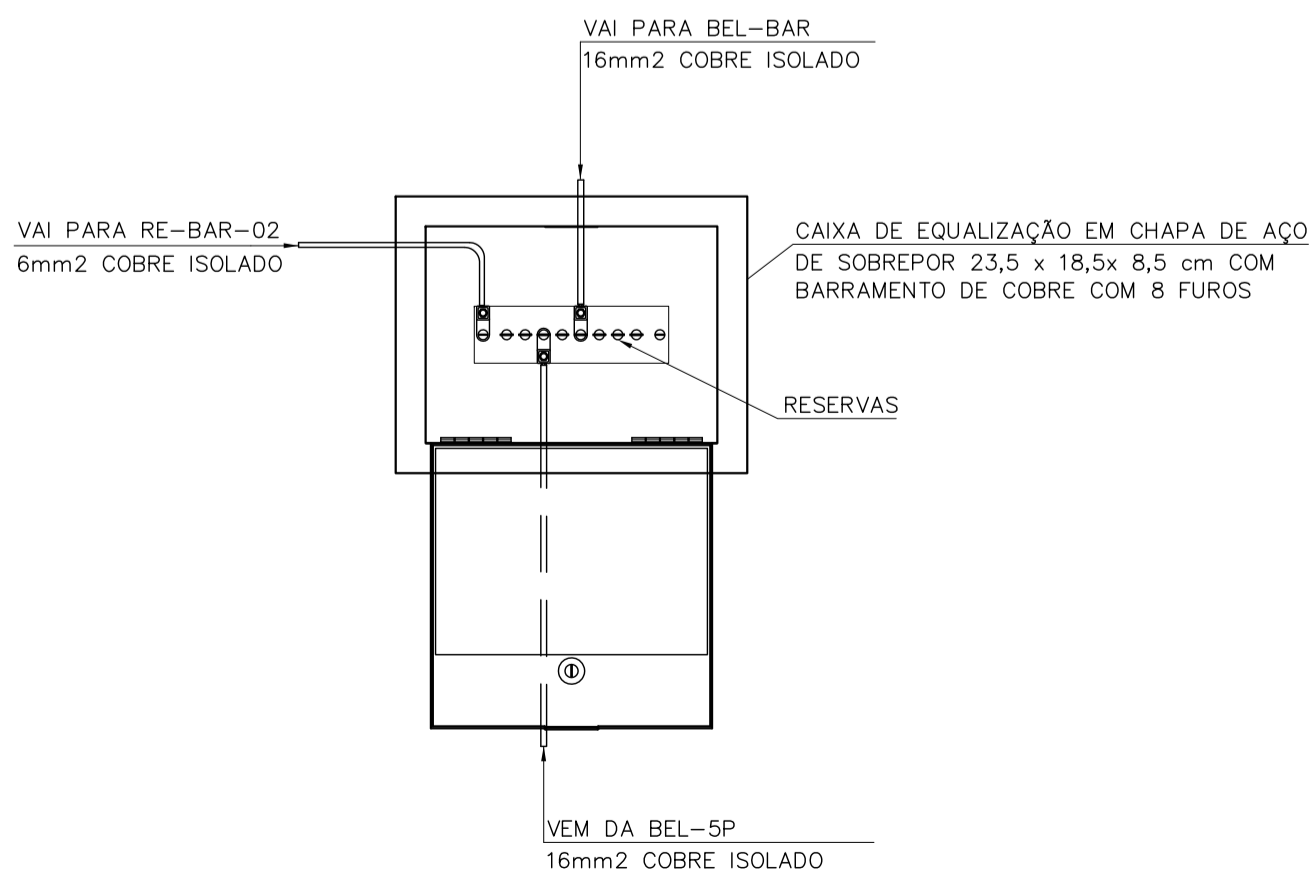


D40 BARRA DE EQUALIZAÇÃO DE POTENCIAIS LOCAL BEL-COB
SEM ESCALA

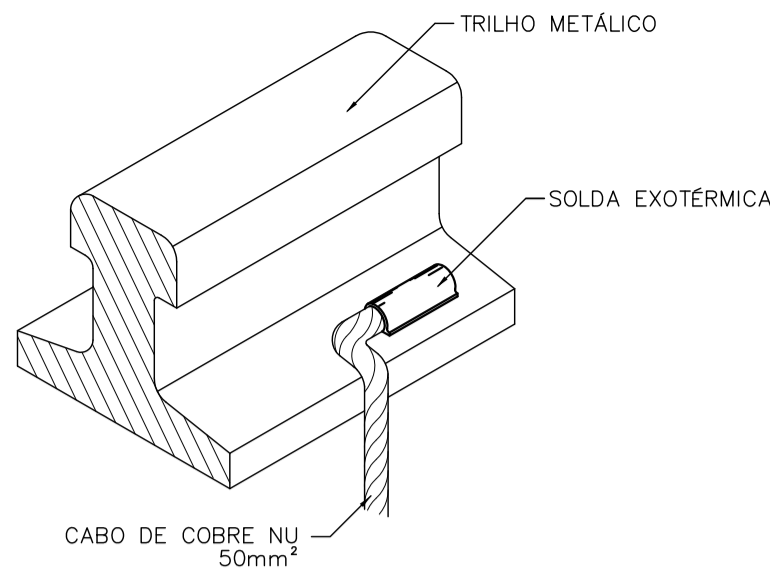


D34 ATERRAMENTO DE TRILHO METÁLICO
SEM ESCALA

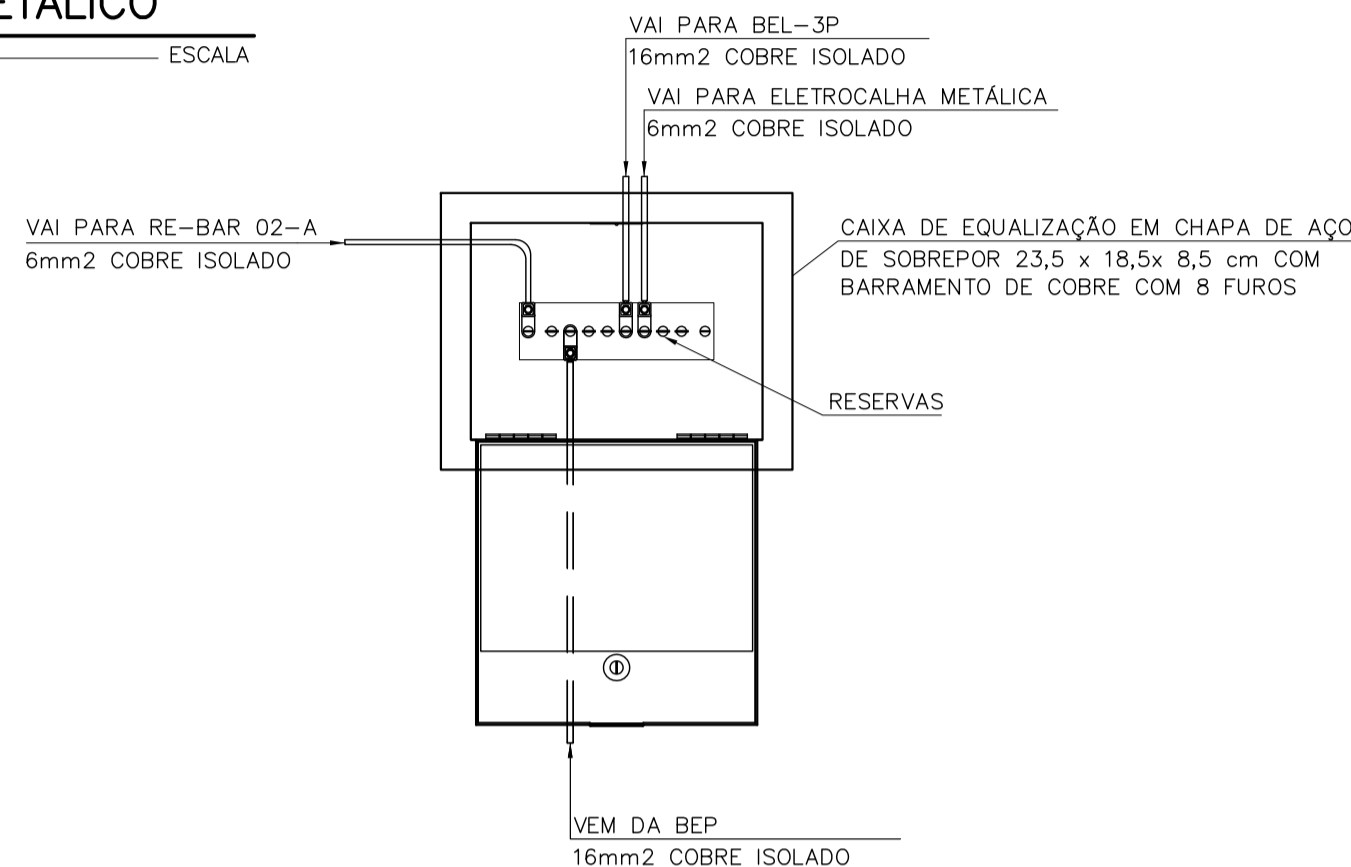

D36 BARRA DE EQUALIZAÇÃO DE POTENCIAIS LOCAL BEL-2P
SEM ESCALA

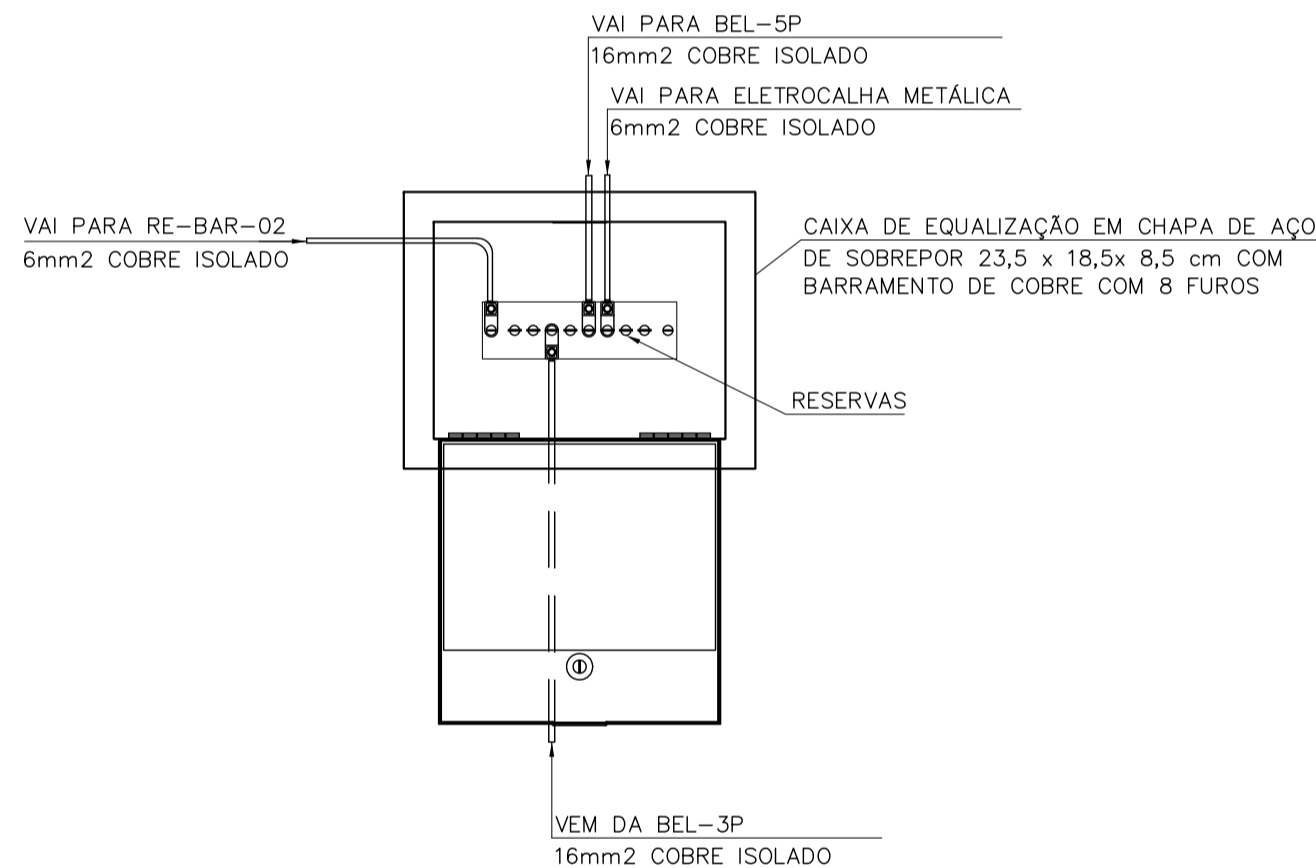

D38 BARRA DE EQUALIZAÇÃO DE POTENCIAIS LOCAL BEL-4P
SEM ESCALA

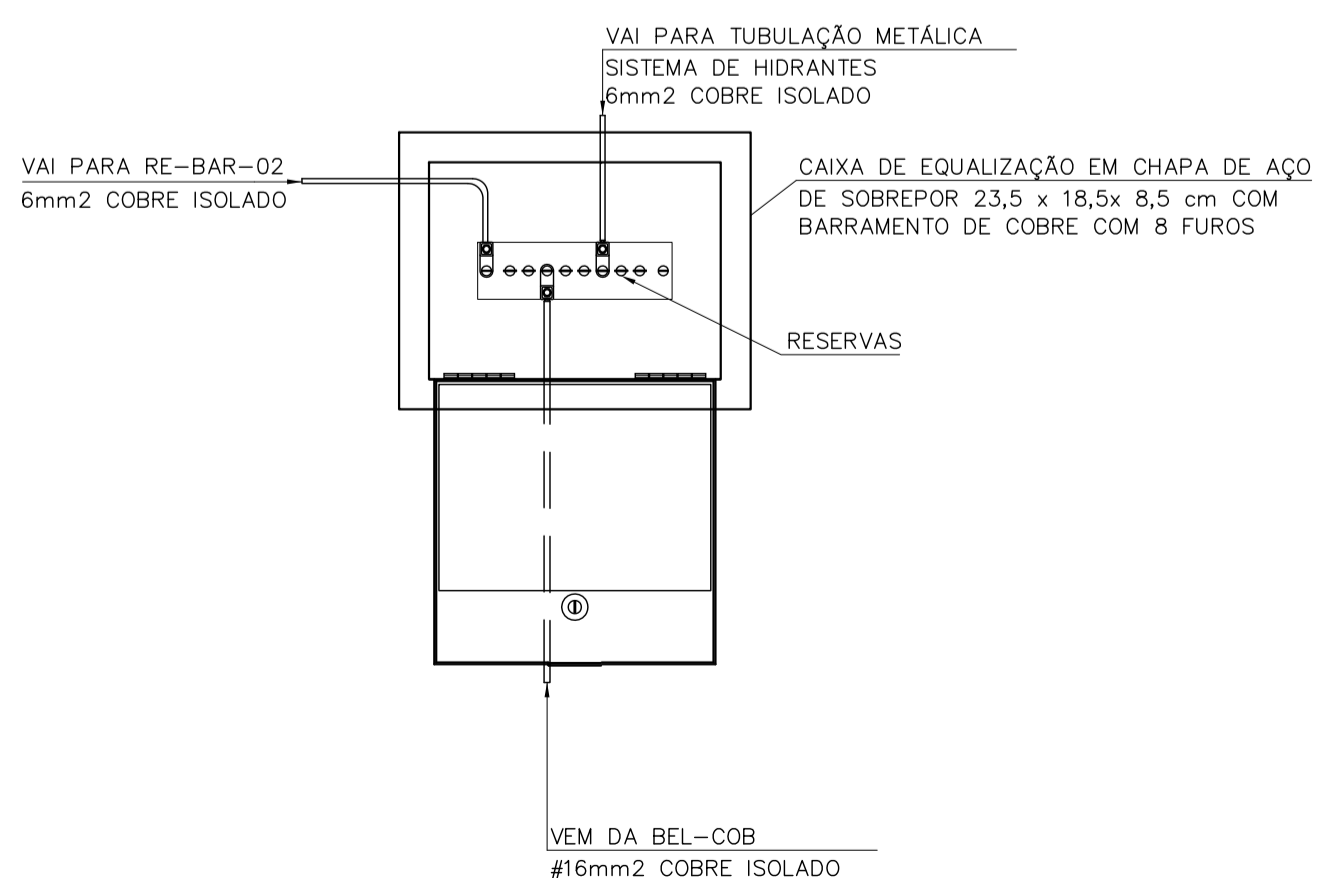

D41 BARRA DE EQUALIZAÇÃO DE POTENCIAIS LOCAL BEL-BAR
SEM ESCALA

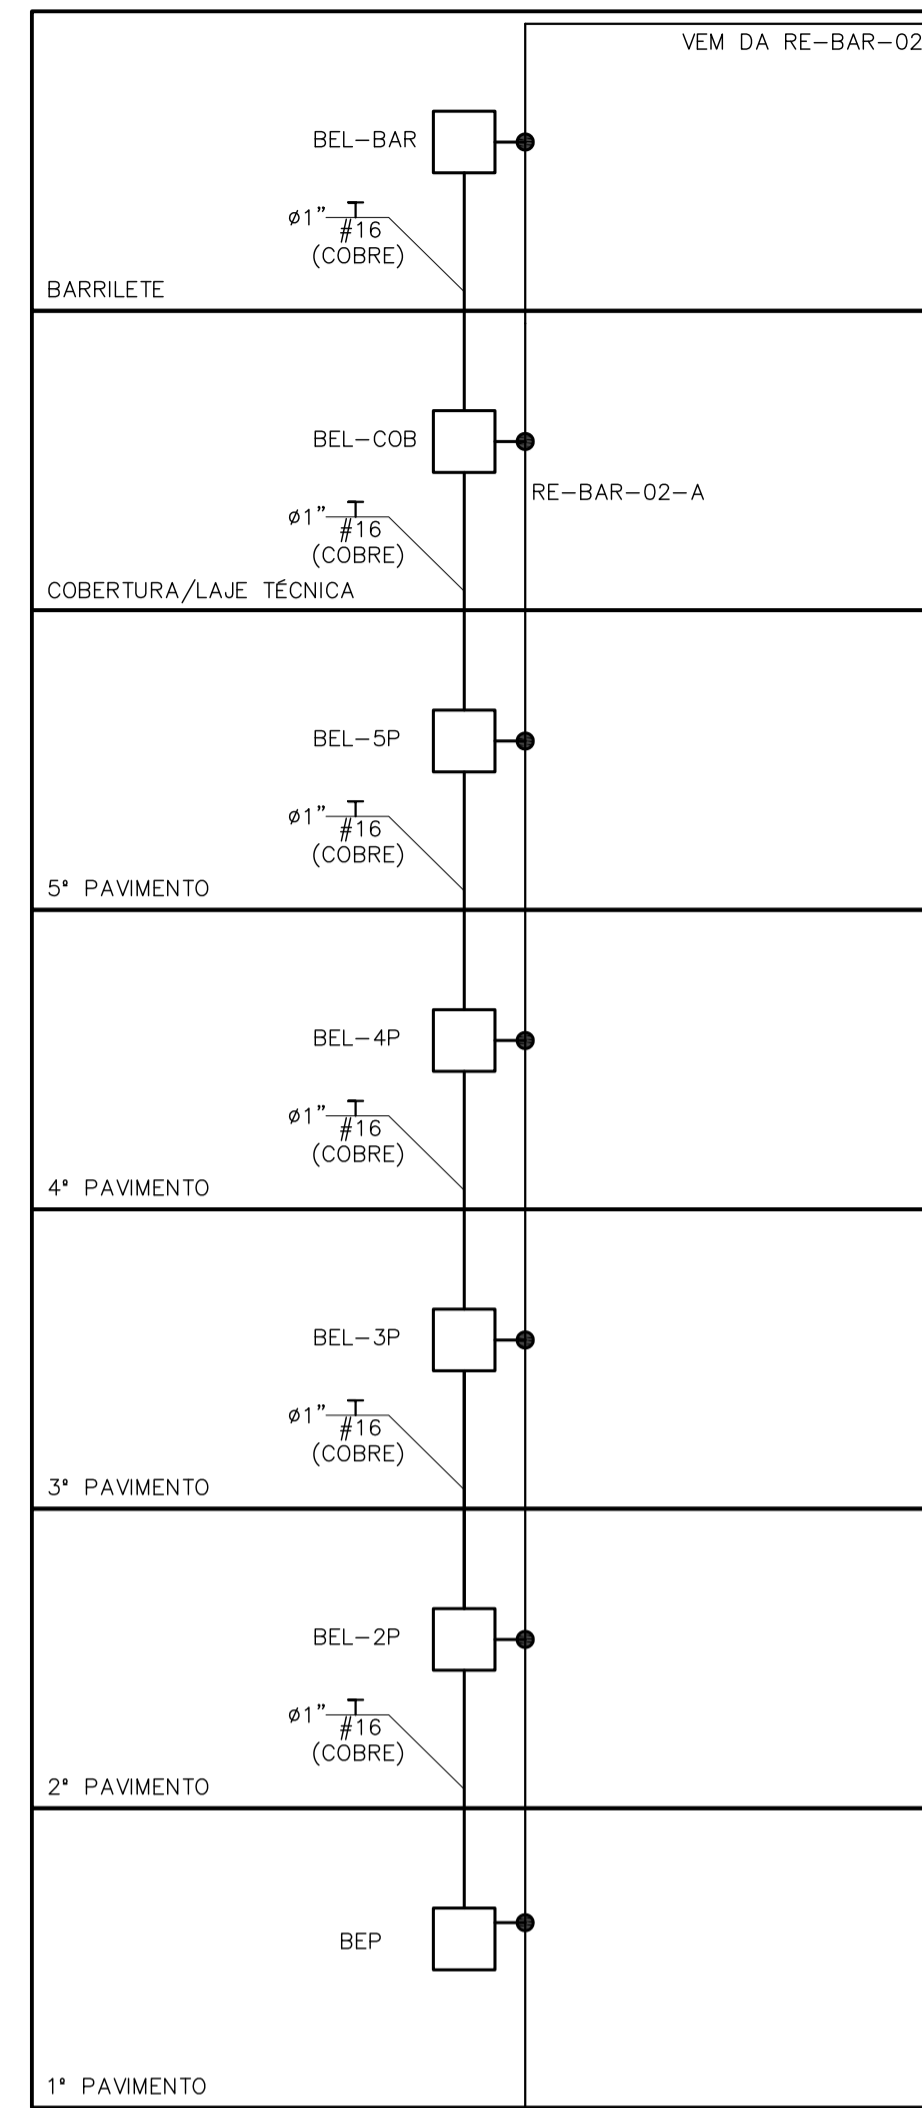


DIAGRAMA DE INTERLIGAÇÃO DAS BARRAS DE EQUALIZAÇÃO DE POTENCIAIS
SEM ESCALA

EXE	00	PROJETO EXECUTIVO – LICITAÇÃO OBRA	EFICÁCIA	19/11/20
TIPO	REV	DESCRIÇÃO	DESENHO	DATA
REVISÕES				
MINISTÉRIO PÚBLICO DO ESTADO DE MINAS GERAIS SEDE DAS PROMOTORIAS DE JUSTIÇA DA COMARCA DE RIBEIRÃO DAS NEVES				
ENDEREÇO: RUA VERA LÚCIA DE OLIVEIRA ANDRADE S/N*. BAIRRO VILA ESPLANADA, RIBEIRÃO DAS NEVES			ÁREA TERRENO: 3.235,71 m²	
			ÁREA CONSTRUÍDA: 3.915,46 m²	
PROPRIETÁRIO:			CNPJ: 20.971.057/0001-45	
PROCURADORIA GERAL DE JUSTIÇA DO ESTADO DE MINAS GERAIS				
PROJETO EXECUTIVO DE SPDA				
EMPRESA: ENGENHEIRO FABRÍCIO SILVA LIMA CREA: 80.082/D–MG EFICÁCIA PROJETOS E CONSULTORIA LTDA			CNPJ: 06.301.115/0001-00	
RESPONSÁVEL TÉCNICO: RAPHAEL SERNIZON FRANÇA FÁBIO JOSÉ MACIEL DE OLIVEIRA			CREA: 187.701/D–MG 117.192/D–MG	
CONTEÚDO: SPDA – DETALHES 32 A 42 E DIAGRAMA DE INTERLIGAÇÃO			DATA: 19/11/20 ESCALA: INDICADA	FOLHA: 10/10