



DET 02 - I.S.A. MASC. - 2ºPAV  
ESC. 1 : 25

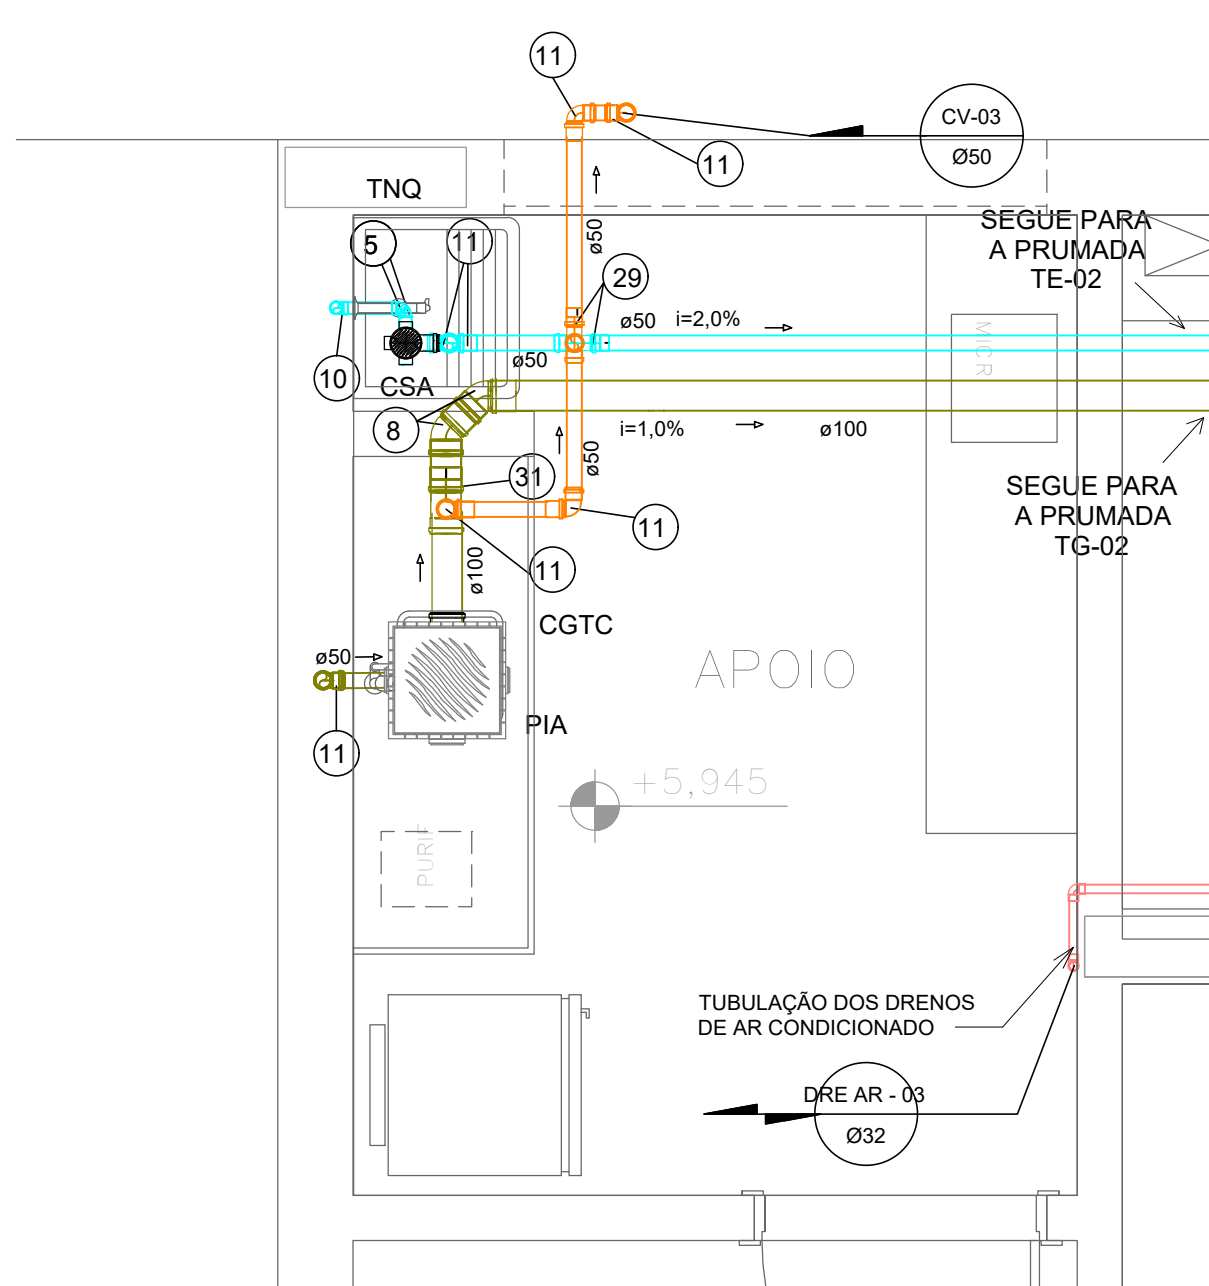

DET 03 - APOIO - 2º PAV  
ESC. 1 : 25

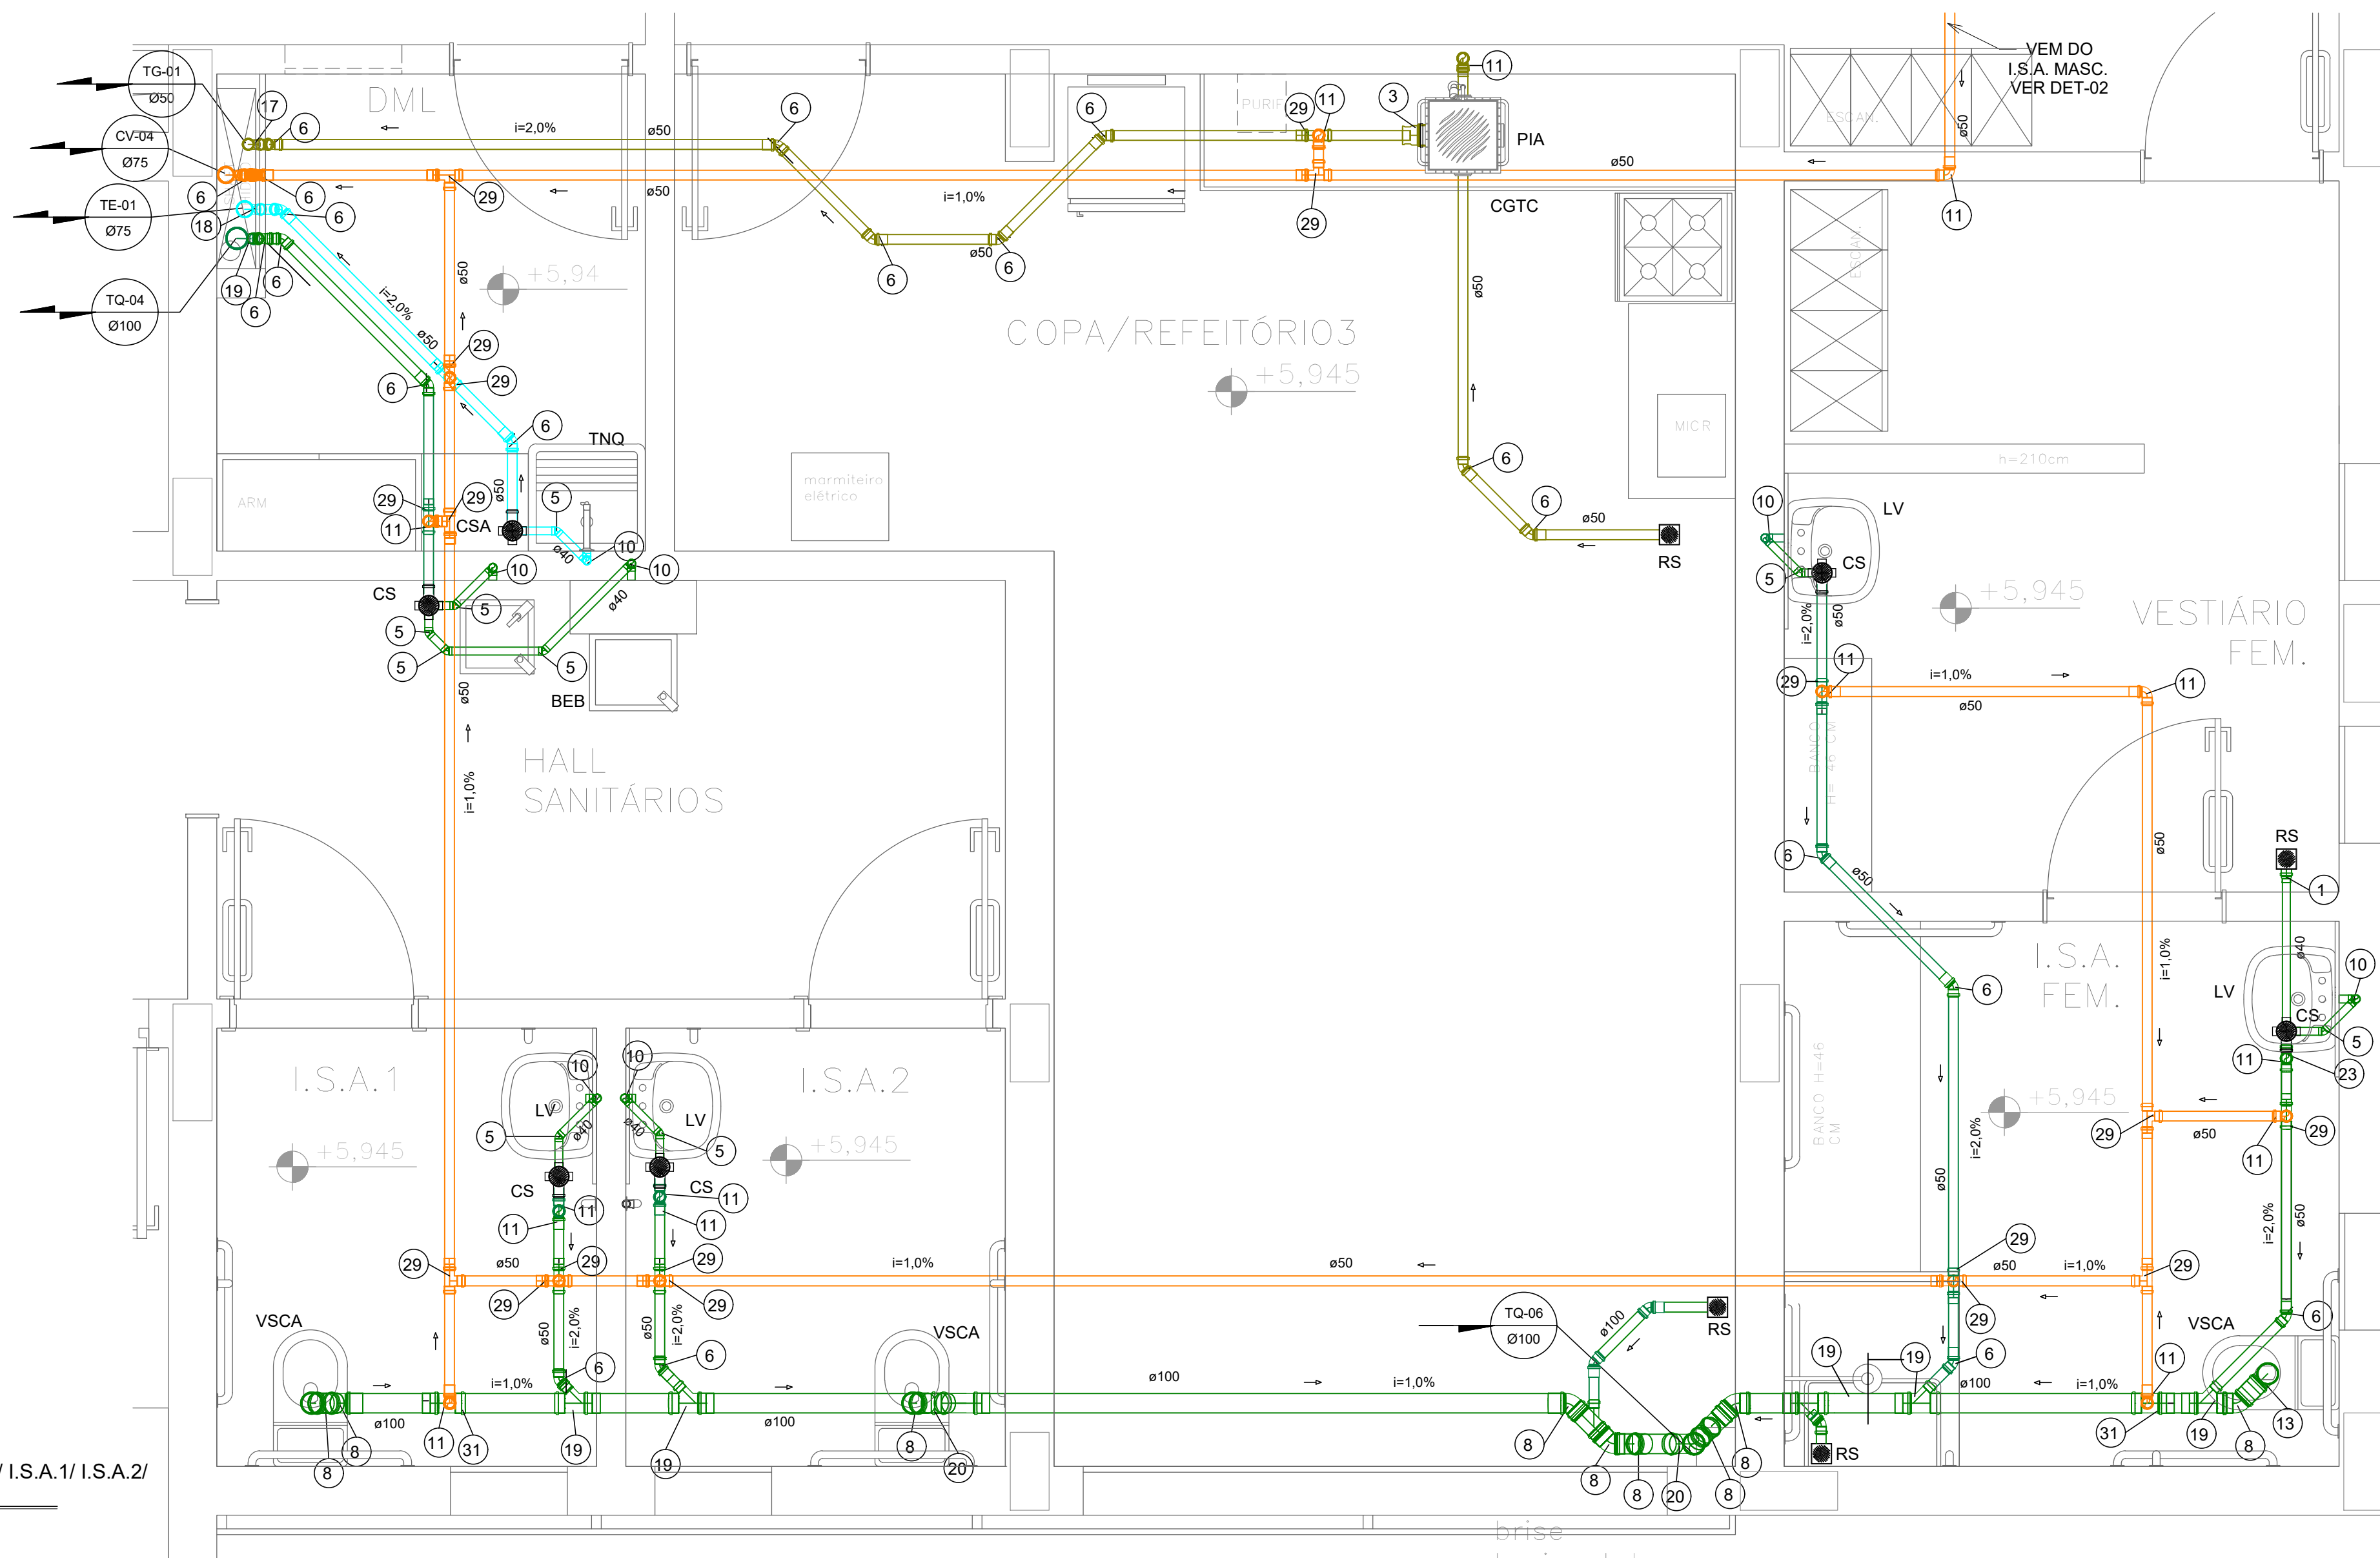

DET 04 - DML/ COPA/REFEITÓRIO/ I.S.A.1/ I.S.A.2/  
I.S.A.FEM. - 2ºPAV  
ESC. 1 : 25

Conexões para Esgoto Sanitário	
Código	Descrição
1	Bucha de Redução Longa 50x40mm, Esgoto Série Normal
2	Bucha de Redução Longa 75x50mm, Esgoto Série Normal
3	Bucha de Redução Longa 100x50mm, Esgoto Série Normal
4	Curva 90° Longa 100mm, Esgoto Série Normal
5	Joelho 45° 40mm, Esgoto Série Normal
6	Joelho 45° 50mm, Esgoto Série Normal
7	Joelho 45° 75mm, Esgoto Série Normal
8	Joelho 45° 100mm, Esgoto Série Normal
9	Joelho 45° 150mm, Esgoto Série Normal
10	Joelho 90° 40mm, Esgoto Série Normal
11	Joelho 90° 50mm, Esgoto Série Normal
12	Joelho 90° 75mm, Esgoto Série Normal
13	Joelho 90° 100mm, Esgoto Série Normal
14	Joelho 90° 150mm, Esgoto Série Normal
15	Joelho 90° 200mm, Esgoto Série Normal
16	Junção Simples 40 x 40mm, Esgoto Série Normal
17	Junção Simples 50 x 50mm, Esgoto Série Normal
18	Junção Simples 75 x 50mm, Esgoto Série Normal
19	Junção Simples 100 x 50mm, Esgoto Série Normal
20	Junção Simples 100 x 100mm, Esgoto Série Normal
21	Junção Simples 150 x 100mm, Esgoto Série Normal
22	Junção Simples 150 x 150mm, Esgoto Série Normal
23	Luva Simples 50mm, Esgoto Série Normal
24	Luva Simples 75mm, Esgoto Série Normal
25	Luva Simples 100mm, Esgoto Série Normal
26	Luva Simples 150mm, Esgoto Série Normal
27	Luva Simples 200mm, Esgoto Série Normal
28	Terminal de Ventilação 75mm, Esgoto Série Normal
29	Tê 50 x 50mm, Esgoto Série Normal
30	Tê 75 x 50mm, Esgoto Série Normal
31	Tê 100 x 50mm, Esgoto Série Normal

EXE	00	PROJETO EXECUTIVO – LICITAÇÃO OBRA	EFICÁCIA	08/10/2020
TIPO	REV	DESCRIÇÃO	DESENHO	DATA
REVISÕES				
MINISTÉRIO PÚBLICO DO ESTADO DE MINAS GERAIS SEDE DAS PROMOTORIAS DE JUSTIÇA DA COMARCA DE RIBEIRÃO DAS NEVES				
ENDEREÇO: RUA VERA LÚCIA DE OLIVEIRA ANDRADE S/Nº, BAIRRO VILA ESPANADA, RIBEIRÃO DAS NEVES			ÁREA TERRENO: 3.235,71 m² ÁREA CONSTRUÍDA: 3.915,46 m²	
PROPRIETÁRIO: _____ PROCURADORIA GERAL DE JUSTIÇA DO ESTADO DE MINAS GERAIS			CNPJ: 20.971.057/0001-45	
PROJETO EXECUTIVO DE INSTALAÇÕES HIDROSSANITÁRIAS				
EMPRESA: _____ ENGENHEIRO FABRICIO SILVA LIMA EFICÁCIA PROJETOS E CONSULTORIA LTDA			CNPJ: 06.301.115/0001-00	
RESPONSÁVEL TÉCNICO: _____ DANIELA OLIVEIRA DE MORAIS _____ ROGÉRIO FLAVIANO DOS SANTOS			CREA: 239.656/D–MG  111.889/D–MG	
CONTEÚDO: HIDROSSANITÁRIO – DETALHES SANITÁRIOS 02/03/04 – 2º PAVIMENTO			DATA: 08/10/2020 ESCALA: INDICADA	FOLHA: 16/24