


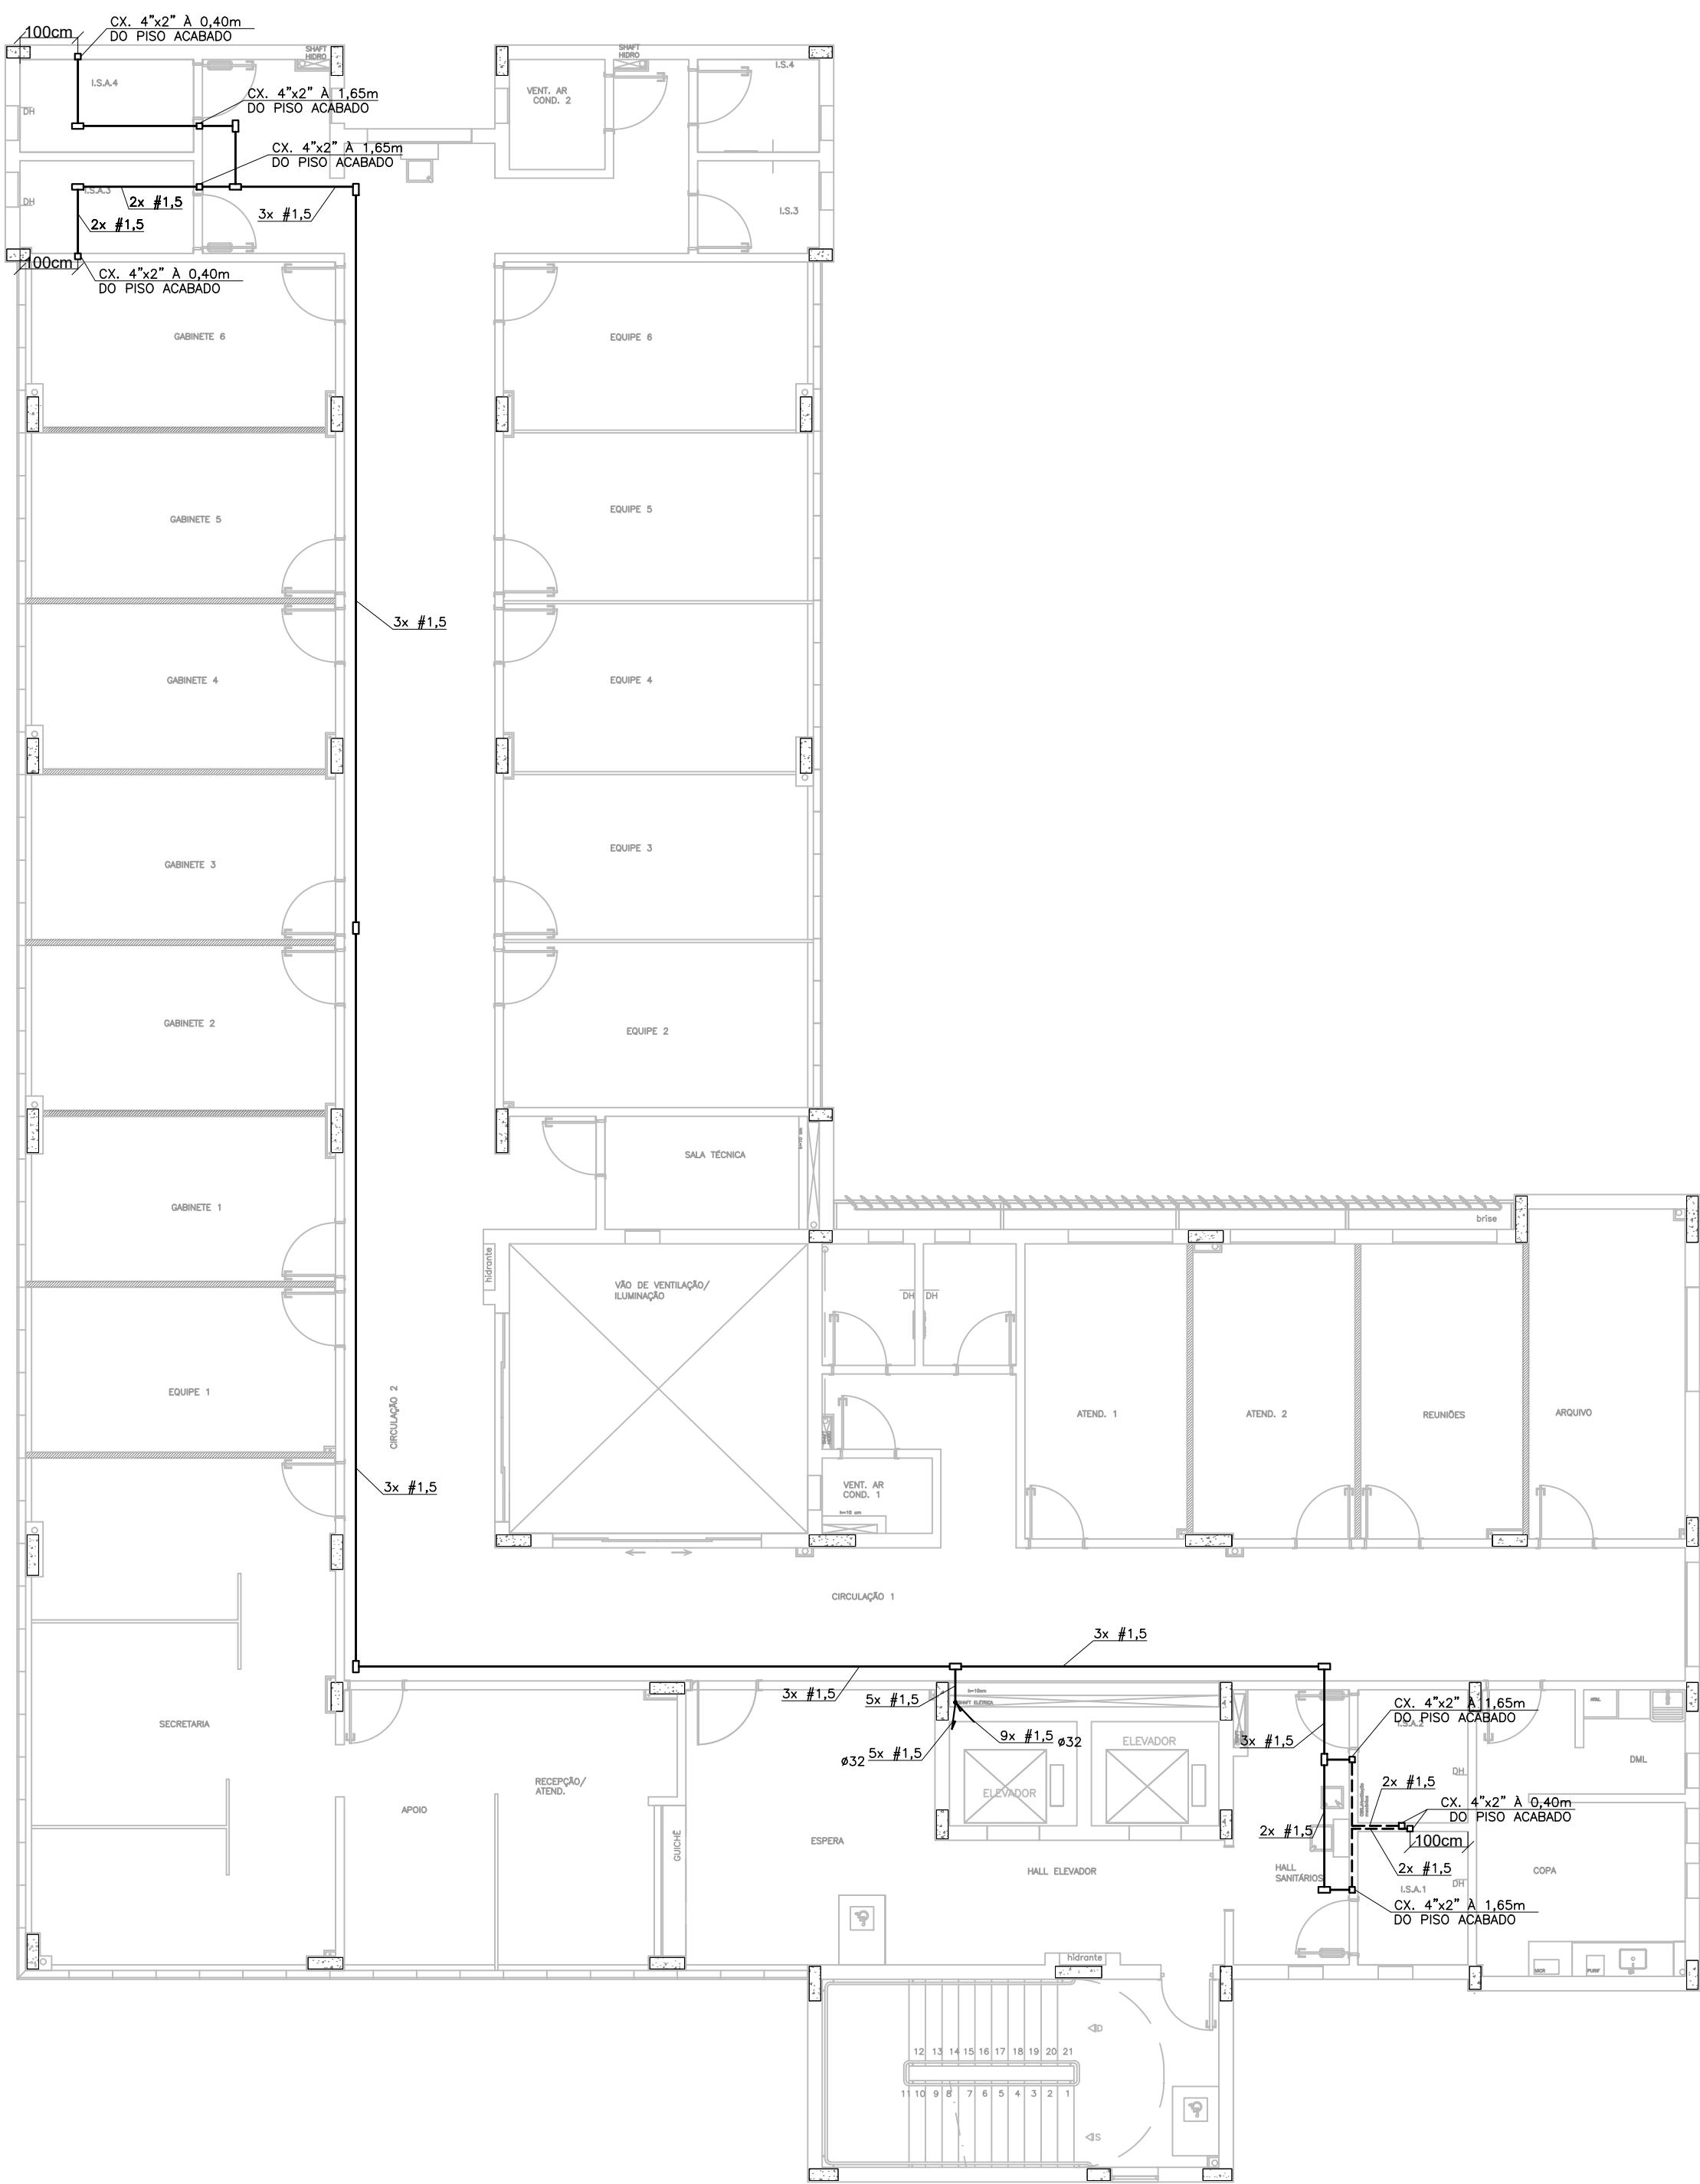

3º PAVIMENTO  
ESCALA 1/100



4º PAVIMENTO  
ESCALA 1/100

TABELA DE EQUIVALÊNCIA DE ELETRODUTOS		
• POLEGADAS	• mm/PVC	• mm/AÇO
1/2"	20mm	16mm
3/4"	25mm	20mm
1"	32mm	25mm
1.1/4"	40mm	32mm
1.1/2"	50mm	40mm
2"	60mm	50mm
2.1/2"	75mm	65mm
3"	85mm	80mm
4"	110mm	100mm

PARA SIMBOLOGIA E NOTAS, VER FOLHA 16/40.

EXE	01	2a PUBL. LICITAÇÃO OBRA	EFICÁCIA	19/05/21
EXE	00	1a PUBL. LICITAÇÃO OBRA-PROJETO EXECUTIVO	EFICÁCIA	20/10/20
TIPO	REV	DESCRIÇÃO	DESENHO	DATA

REVISÕES	
MINISTÉRIO PÚBLICO DO ESTADO DE MINAS GERAIS SEDE DAS PROMOTORIAS DE JUSTIÇA DA COMARCA DE RIBEIRÃO DAS NEVES	
ENDEREÇO: RUA VERA LÚCIA DE OLIVEIRA ANDRADE S/Nº, BAIRRO VILA ESPLANADA, RIBEIRÃO DAS NEVES	ÁREA TERRENO: 3.235,71 m² ÁREA CONSTRUÍDA: 3.915,46 m²
PROPRIETÁRIO:	CNPJ: 20.971.057/0001-45
PROCURADORIA GERAL DE JUSTIÇA DO ESTADO DE MINAS GERAIS	

PROJETO EXECUTIVO DE INSTALAÇÕES ELÉTRICAS	
EMPRESA:  ENGENHEIRO FABRICIO SILVA LIMA CREA: 80.082/D-MG EFICÁCIA PROJETOS E CONSULTORIA LTDA RESPONSÁVEL TÉCNICO:	CNPJ: 06.301.115/0001-00  CREA: 187.701/D-MG 117.192/D-MG
FÁBIO JOSÉ MACIEL DE OLIVEIRA	
CONTEÚDO: ALARME I.S. ACESSÍVEIS - 3º E 4º PAVIMENTOS	DATA: 19/05/21 ESCALA: INDICADA
	FOLHA: 17/40