

DIAGRAMA DE COMANDO - RESERVATÓRIOS DE ÁGUA POTÁVEL

LEGENDA DE SIGLAS

SNSRAPS: SENSOR DE NÍVEL SUPERIOR DO RESERVATÓRIO DE ÁGUA POTÁVEL SUPERIOR
SNIRAPS: SENSOR DE NÍVEL INFERIOR DO RESERVATÓRIO DE ÁGUA POTÁVEL SUPERIOR
SNIRAPI: SENSOR DE NÍVEL INFERIOR DO RESERVATÓRIO DE ÁGUA POTÁVEL INFERIOR
RSC3 E RSC4: RELES DE SOBRECORRENTE 3 E 4
K3 E K4: CONTADORES 3 E 4
KA6 A KA10: CONTADORES AUXILIARES 6 A 10
BL3 E BL4: BOTÕES DE LIGAMENTO DE MOTOR 3 E 4
BD3 E BD4: BOTÕES DE DESLIGAMENTO DE MOTOR 3 E 4
VD3 E VD4: LÂMPADAS 3 E 4 DE INDICAÇÃO DE MOTOR DESLIGADO, NA COR VERDE
AM3 E AM4: LÂMPADAS 3 E 4 DE INDICAÇÃO DE MOTOR LIGADO OU FUNCIONAMENTO
DAS VÁLVULAS SOLENÓIDES, NA COR AMARELA
VM5 A VM8: LÂMPADAS DE INDICAÇÃO DE DEFEITO NO FUNCIONAMENTO, NA COR VERMELHA
CR-2: CHAVE DE COMANDO 2, COM OPÇÕES MANUAL, DESLIGADO E AUTOMÁTICO
RFF: RELÉ DE FALTA DE FASE

LEGENDA DE INDICAÇÕES

- CONTATO DE COMANDO NORMALMENTE ABERTO
- CONTATO DE COMANDO NORMALMENTE FECHADO
- LÂMPADA DE INDICAÇÃO DE ESTADO
- SENSOR DE NÍVEL NORMALMENTE ABERTO
- SENSOR DE NÍVEL NORMALMENTE FECHADO
- BOTONEIRA DE DESLIGAMENTO
- BOTONEIRA DE LIGAMENTO
- CONTADOR

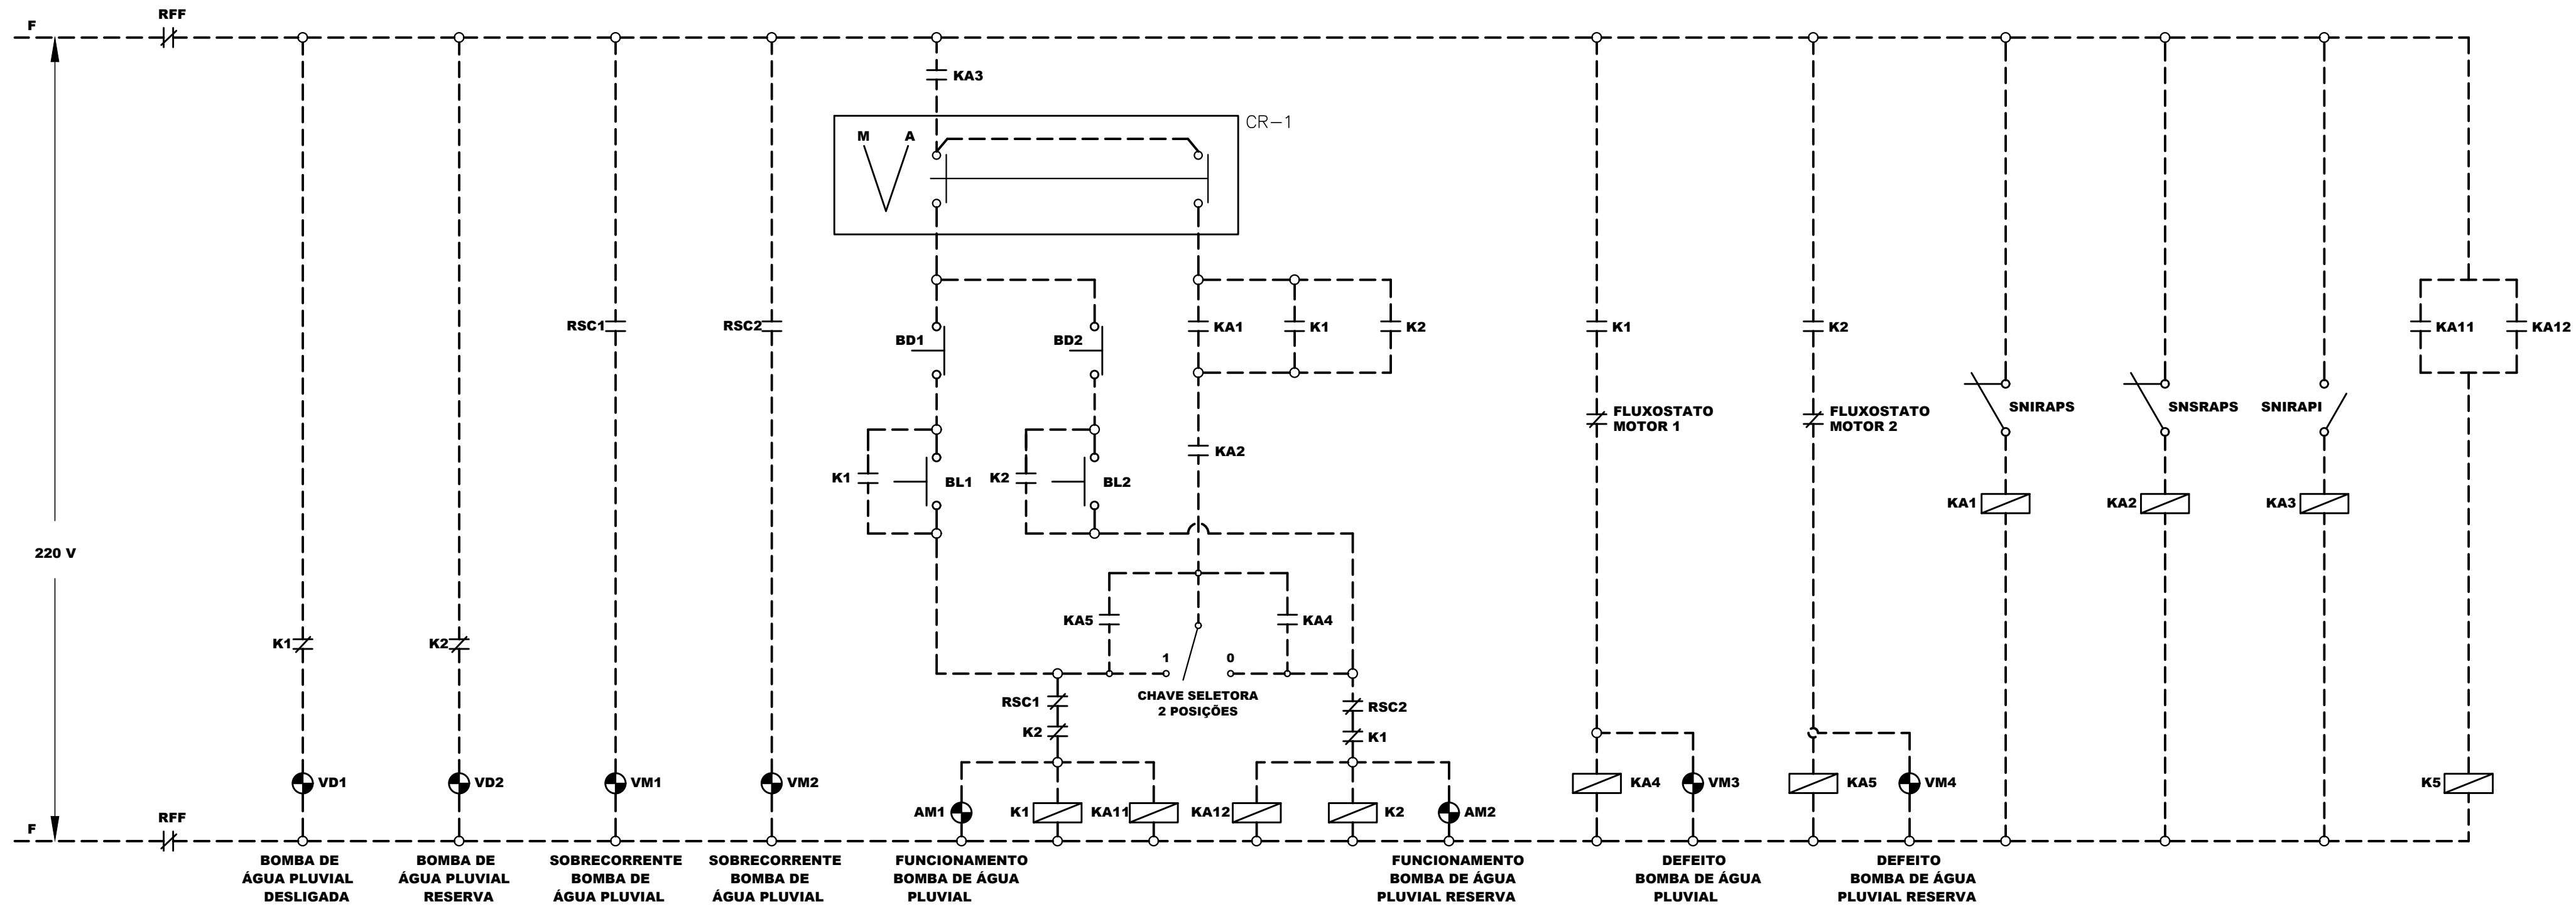
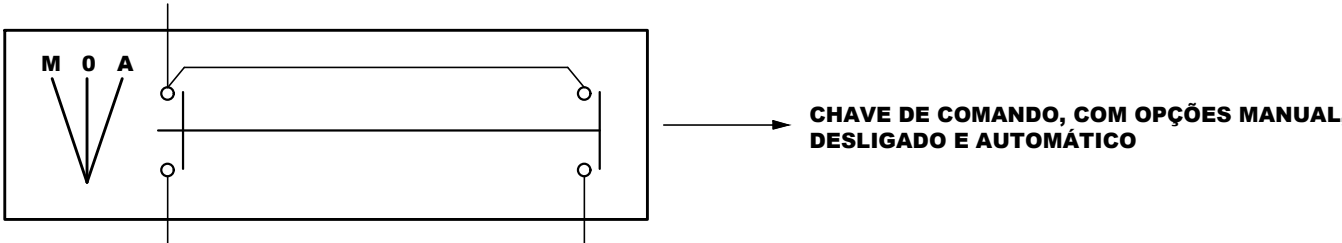


DIAGRAMA DE COMANDO - RESERVATÓRIOS DE ÁGUA PLUVIAL

LEGENDA DE SIGLAS

SNSRAPS: SENSOR DE NÍVEL SUPERIOR DO RESERVATÓRIO DE ÁGUA PLUVIAL SUPERIOR
SNIRAPS: SENSOR DE NÍVEL INFERIOR DO RESERVATÓRIO DE ÁGUA PLUVIAL SUPERIOR
SNIRAPI: SENSOR DE NÍVEL INFERIOR DO RESERVATÓRIO DE ÁGUA PLUVIAL INFERIOR
RSC1 E RSC2: RELES DE SOBRECORRENTE 1 E 2
K1, K2 E K5: CONTADORES 1, 2 E 5
KA1 A KA5, KA11 E KA12: CONTADORES AUXILIARES 1 A 5, 11 E 12
BL1 E BL2: BOTÕES DE LIGAMENTO DE MOTOR 1 E 2
BD1 E BD2: BOTÕES DE DESLIGAMENTO DE MOTOR 1 E 2
VD1 E VD2: LÂMPADAS 1 E 2 DE INDICAÇÃO DE MOTOR DESLIGADO, NA COR VERDE
AM1 E AM2: LÂMPADAS 1 E 2 DE INDICAÇÃO DE MOTOR LIGADO OU FUNCIONAMENTO
DAS VÁLVULAS SOLENÓIDES, NA COR AMARELA
VM1 A VM4: LÂMPADAS 1 A 4 DE INDICAÇÃO DE DEFEITO NO FUNCIONAMENTO, NA COR VERMELHA
CR-1: CHAVE DE COMANDO 1, COM OPÇÕES MANUAL, DESLIGADO E AUTOMÁTICO
RFF: RELÉ DE FALTA DE FASE

PARA SIMBOLOGIA E NOTAS, VER FOLHA 30/40.

EXE	01	2ª PUBL. LICITAÇÃO OBRA		EFICÁCIA	19/05/21
EXE	00	1ª PUBL. LICITAÇÃO OBRA-PROJETO EXECUTIVO		EFICÁCIA	20/10/20
TIPO	REV	DESCRIÇÃO		DESENHO	DATA
REVISÕES					
MINISTÉRIO PÚBLICO DO ESTADO DE MINAS GERAIS SEDE DAS PROMOTORIAS DE JUSTIÇA DA COMARCA DE RIBEIRÃO DAS NEVES					
ENDEREÇO: RUA VERA LÚCIA DE OLIVEIRA ANDRADE S/N°, BAIRRO VILA ESPLANADA, RIBEIRÃO DAS NEVES				ÁREA TERRENO: 3.235,71 m²	
				ÁREA CONSTRUÍDA: 3.915,46 m²	
PROPRIETÁRIO:				CNPJ: 20.971.057/0001-45	
PROCURADORIA GERAL DE JUSTIÇA DO ESTADO DE MINAS GERAIS					
PROJETO EXECUTIVO DE INSTALAÇÕES ELÉTRICAS					
EMPRESA: ENGENHEIRO FABRÍCIO SILVA LIMA CREA: 80.082/D-MG EFICÁCIA PROJETOS E CONSULTORIA LTDA RESPONSÁVEL TÉCNICO:				CNPJ: 06.301.115/0001-00	
				CREA: 187.701/D-MG	
RAPHAEL SERNIZON FRANÇA				117.192/D-MG	
FÁBIO JOSÉ MACIEL DE OLIVEIRA					
CONTEÚDO: DIAGRAMAS DE COMANDO – QCM-BOMBAS				DATA: 19/05/21	FOLHA:
				ESCALA: INDICADA	31/40