


SEÇÃO AA
ESC: 1/100

CORTE: 0.0000M²
ATERRO: 0.0000 M²




SEÇÃO BB
ESC: 1/100

CORTE: 210.3741M²
ATERRO: 0.6113 M²

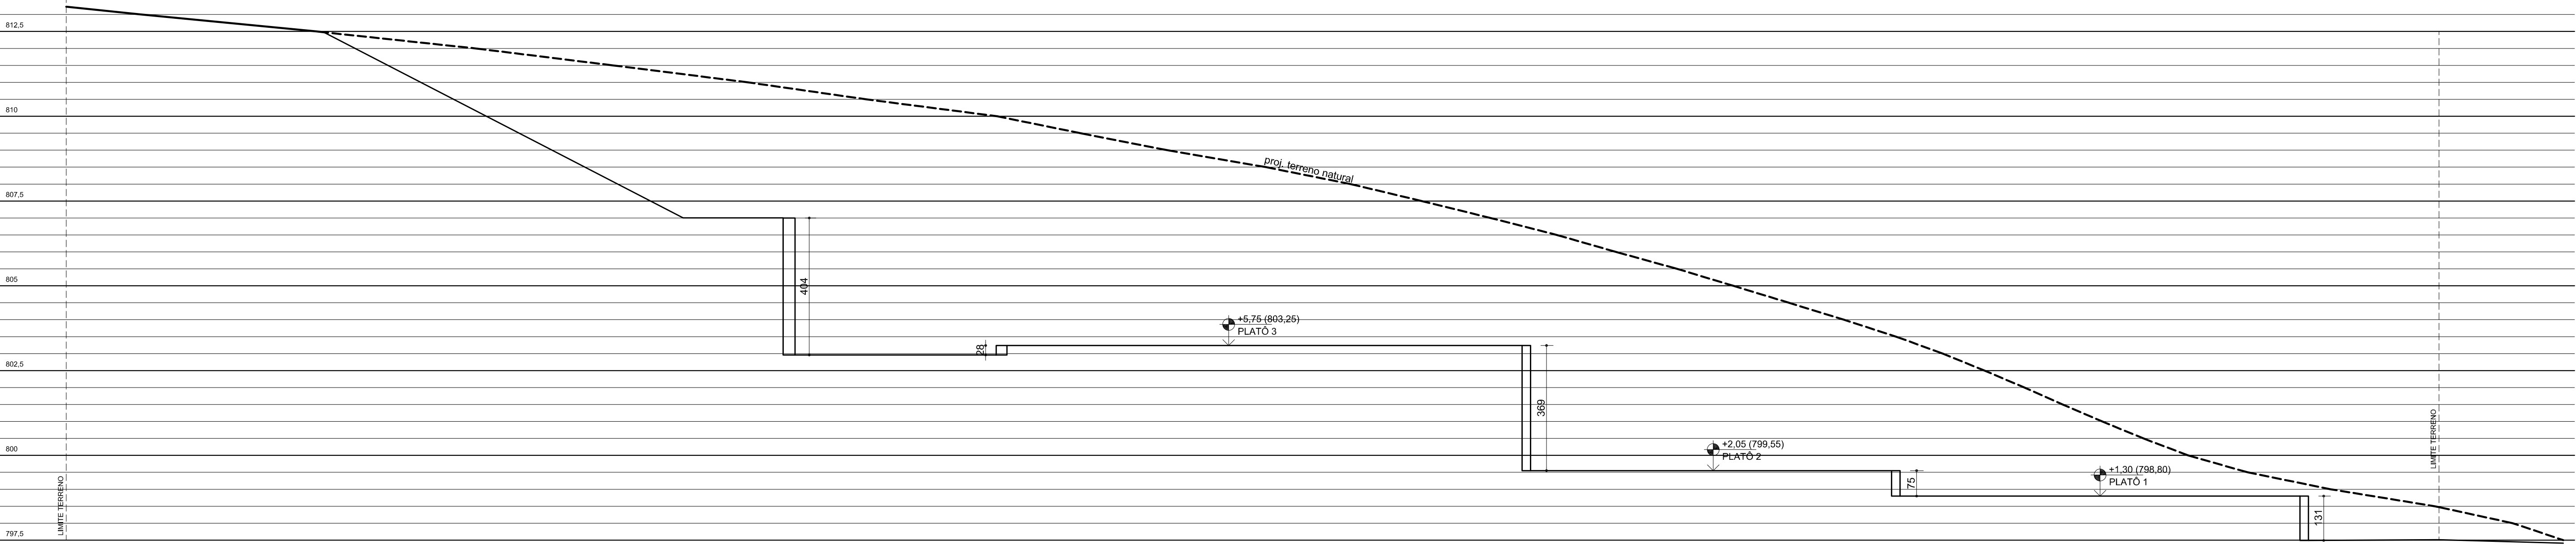

SEÇÃO CC
ESC: 1/100

CORTE: 260.5393M²
ATERRO: 0.0000 M²

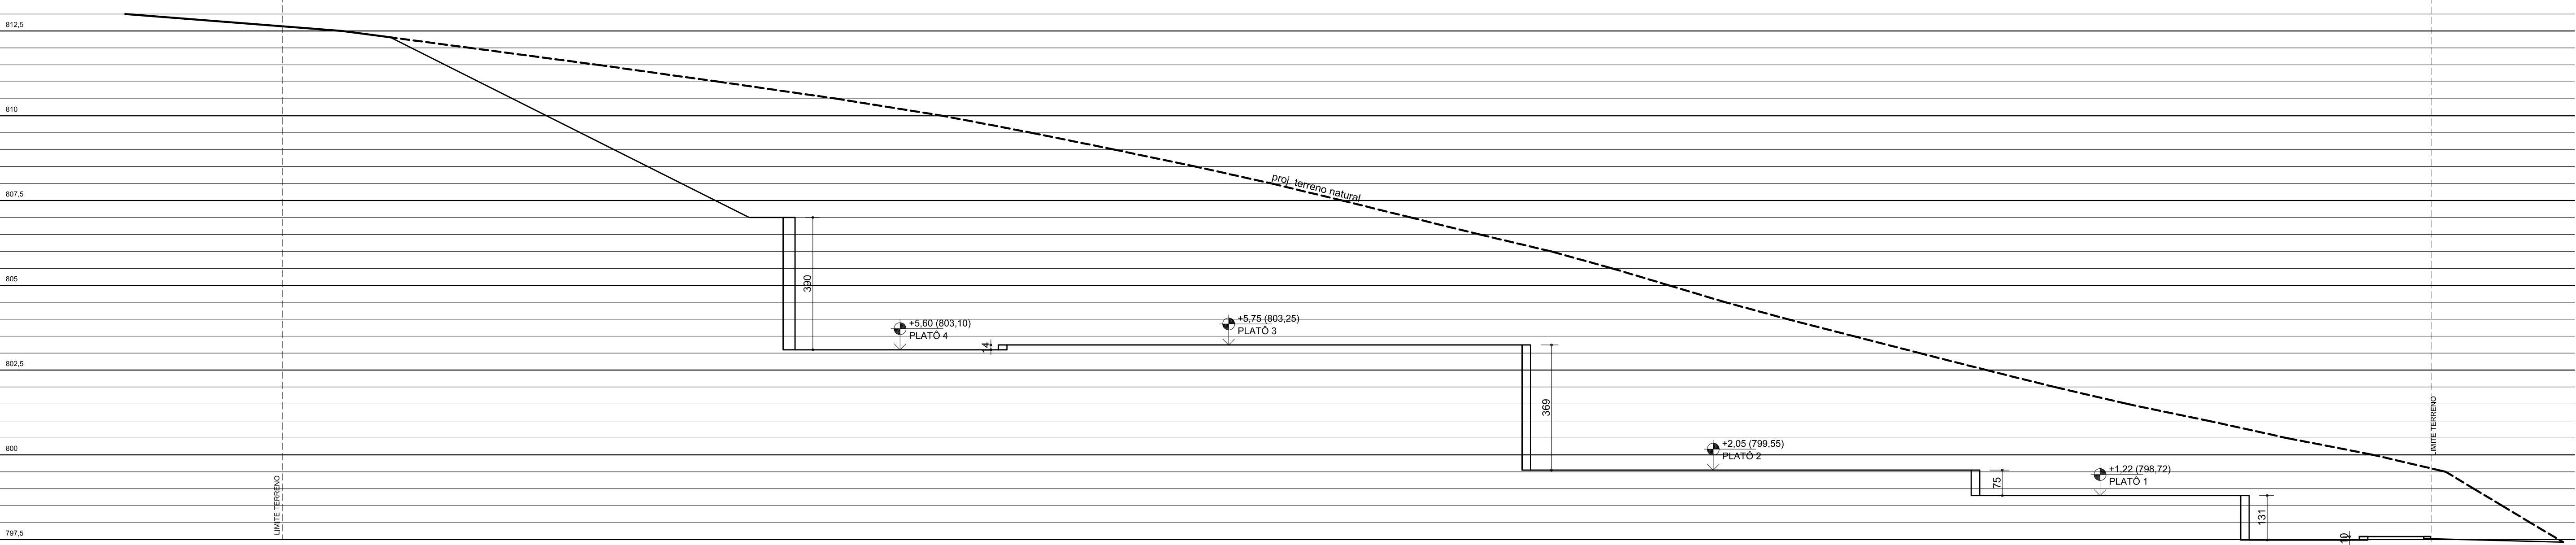

SEÇÃO DD
ESC: 1/100

CORTE: 249.8418M²
ATERRO: 0.0000 M²

EXE	00	PROJETO EXECUTIVO – LICITAÇÃO OBRA		EFICÁCIA	18/10/20
TIPO	REV	DESCRIÇÃO		DESENHO	DATA
REVISÕES					
MINISTÉRIO PÚBLICO DO ESTADO DE MINAS GERAIS					
SEDE DAS PROMOTORIAS DE JUSTIÇA DA COMARCA DE RIBEIRÃO DAS NEVES					
ENDEREÇO: RUA VERA LÚCIA DE OLIVEIRA ANDRADE S/Nº, BAIRRO VILA ESPLANADA, RIBEIRÃO DAS NEVES				ÁREA TERRENO: 3.235,71 m² ÁREA CONSTRUÍDA: 3.915,46 m²	
PROPRIETÁRIO:				CNPJ: 20.971.057/0001-45	
PROCURADORIA GERAL DE JUSTIÇA DO ESTADO DE MINAS GERAIS					
PROJETO EXECUTIVO DE TERRAPLENAGEM					
EMPRESA: <div>ENGENHEIRO FABRÍCIO SILVA LIMA CREA: 80.082/D—MG EFICÁCIA PROJETOS E CONSULTORIA LTDA</div>				CNPJ: 06.301.115/0001-00	
RESPONSÁVEL TÉCNICO: <div>JOÃO FERNANDES JÚNIOR</div>				CAU: A42.072-7	
CONTEÚDO: SEÇÕES A/B/C/D				DATA: 18/10/20 ESCALA: INDICADA	FOLHA: 02/03