
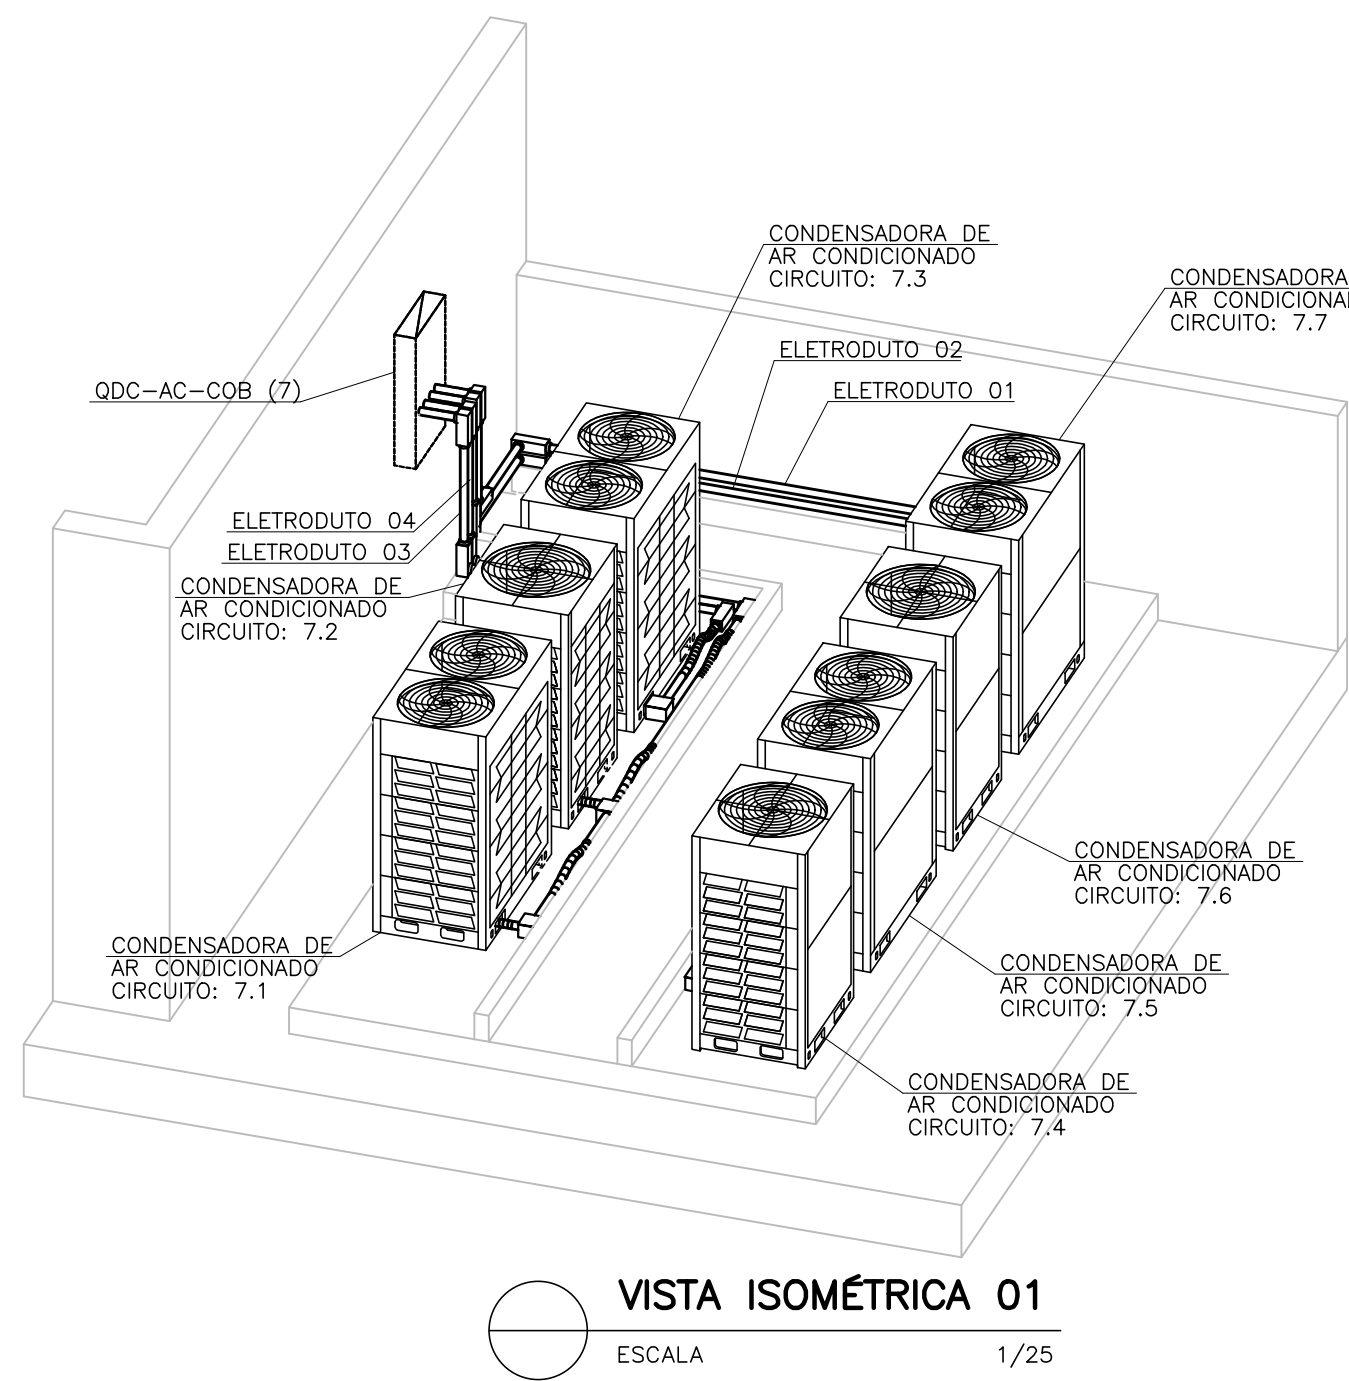


LAJE TÉCNICA
ESCALA 1/50

LEGENDA DE CONDUTORES QDC-AC-COB (7)

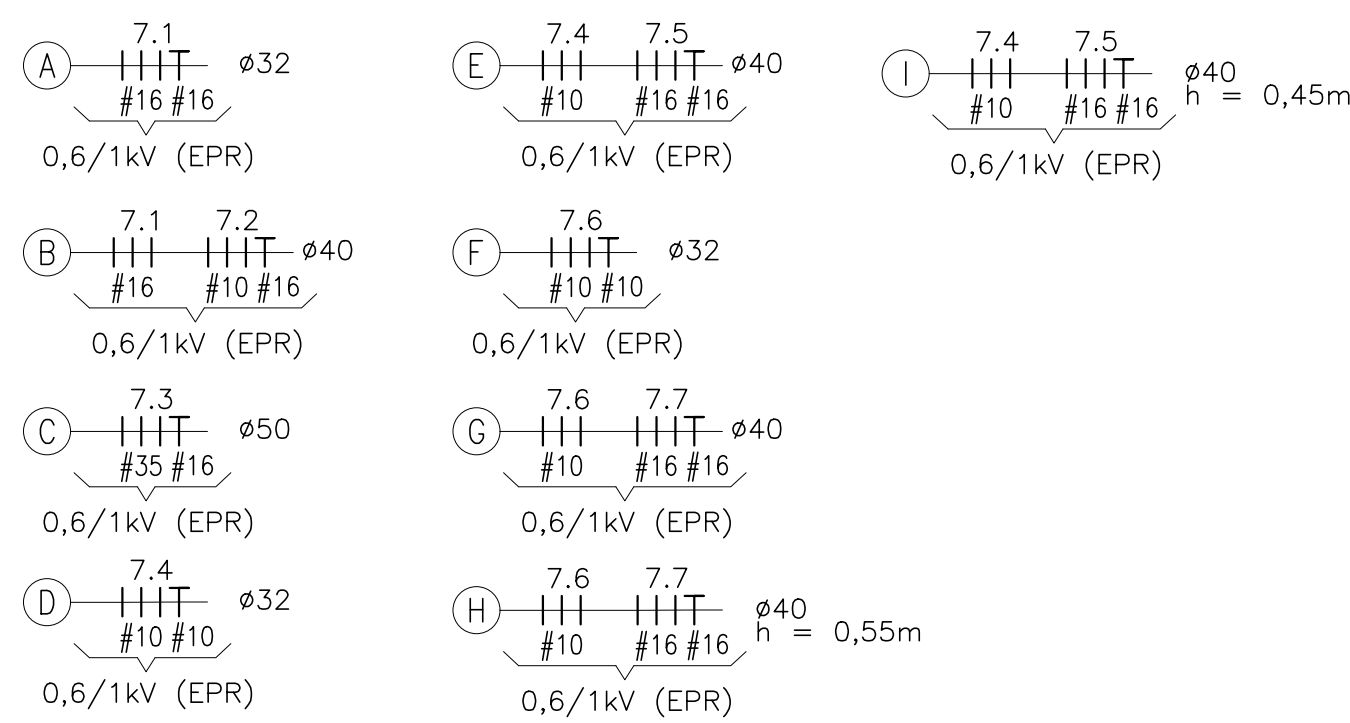

VISTA ISOMÉTRICA 01
ESCALA 1/25

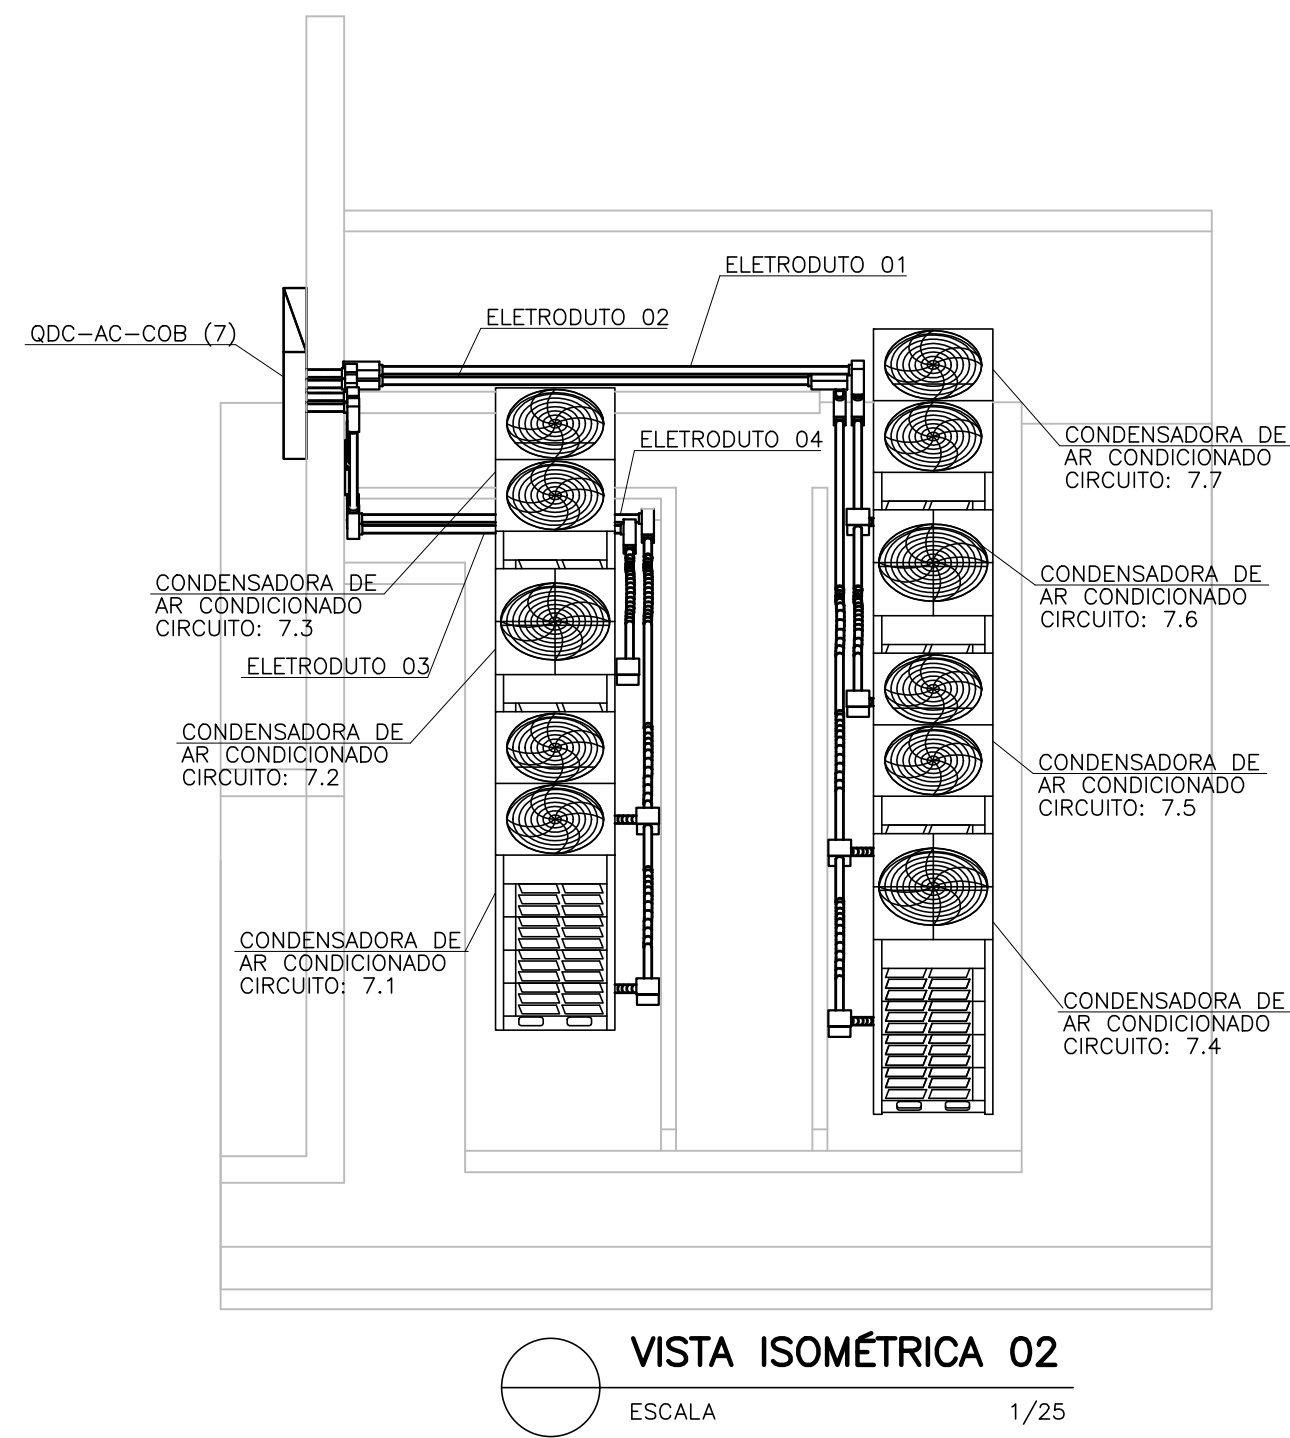
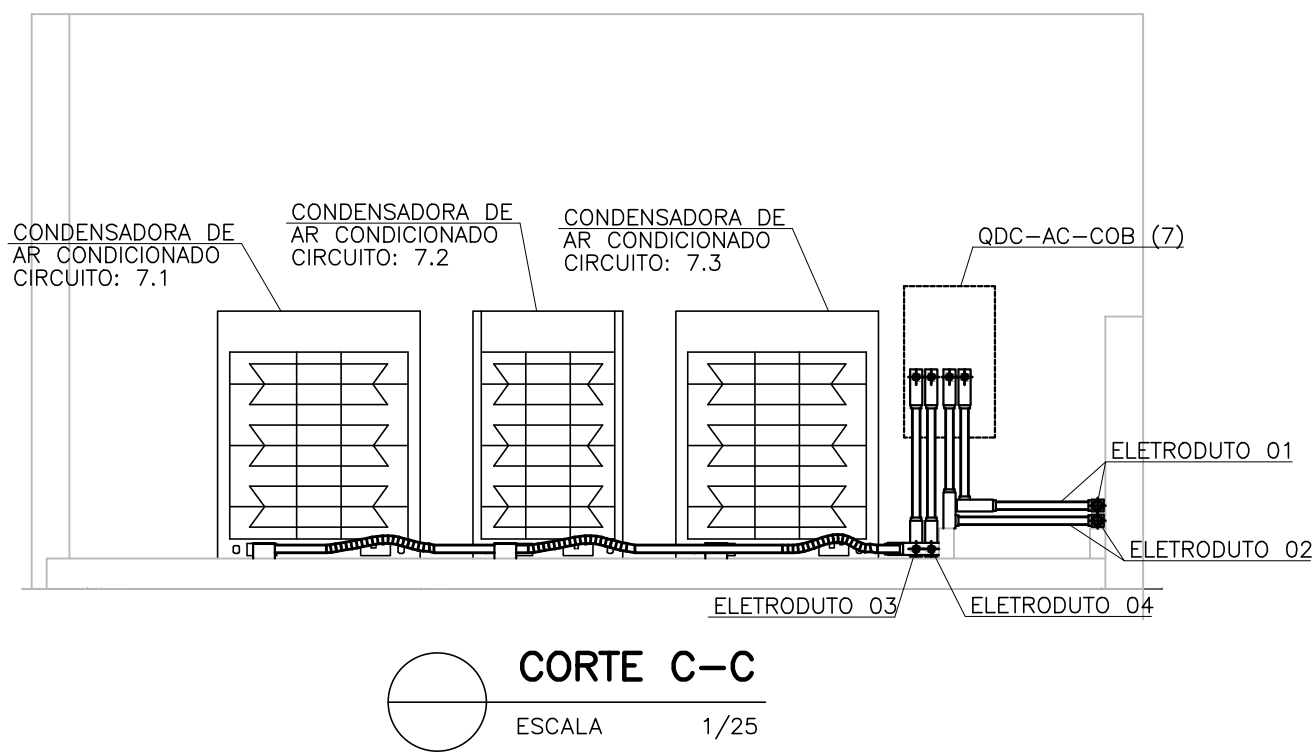
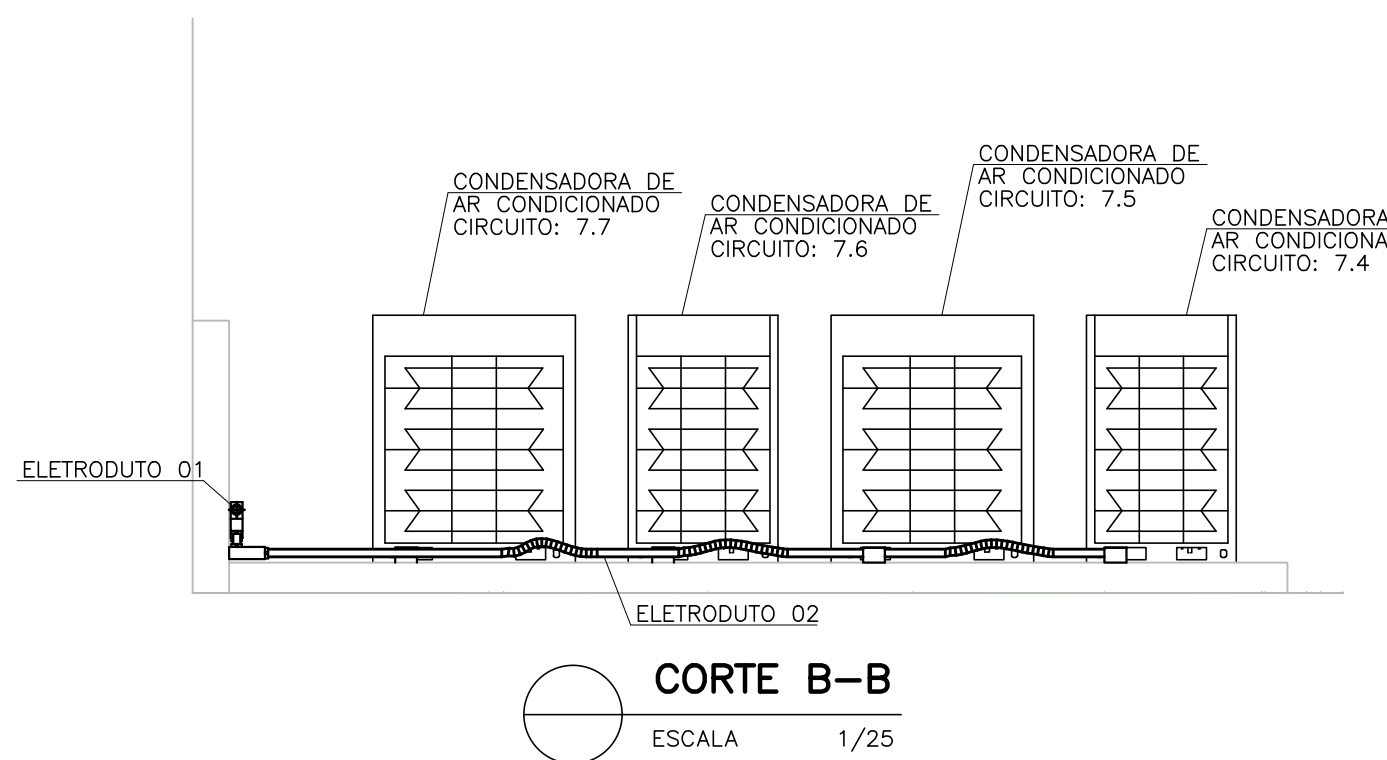
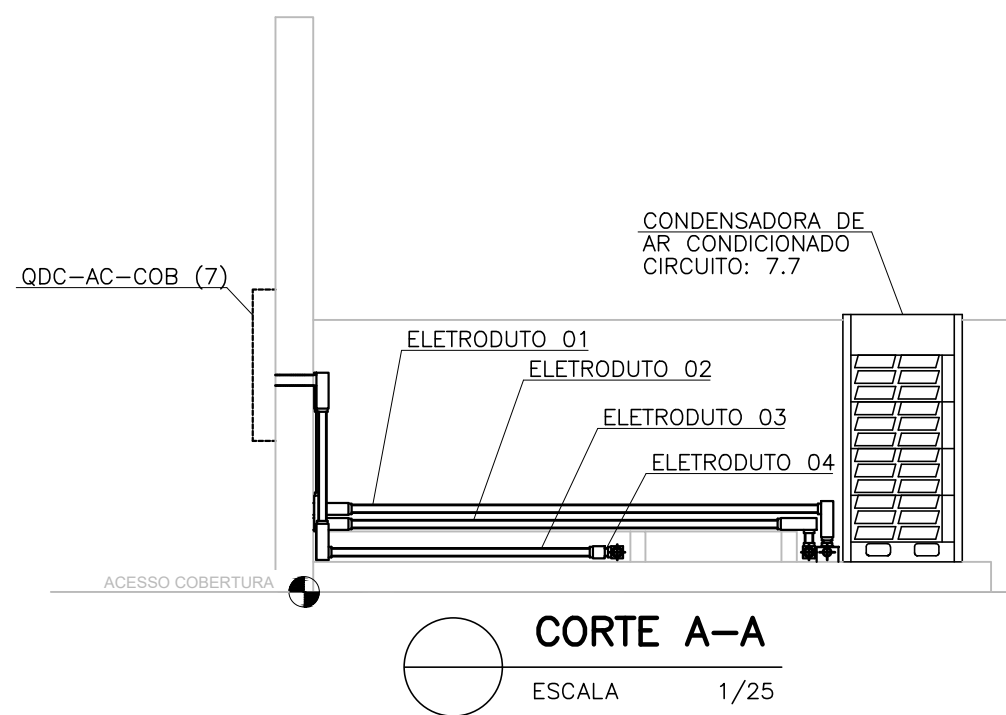


TABELA DE EQUIVALÊNCIA DE ELETRODUTOS			
POLEGADAS	mm/PVC	mm/AQD	
1/2"	20mm	16mm	
3/4"	25mm	20mm	
1"	32mm	25mm	
1.1/4"	40mm	32mm	
1.1/2"	50mm	40mm	
2"	60mm	50mm	
2.1/2"	75mm	65mm	
3"	85mm	80mm	
4"	110mm	100mm	

PARA SIMBOLOGIA E NOTAS, VER FOLHA 10/40.

EXE	01	2ª PUBL. LICITAÇÃO OBRA	EFICÁCIA	19/05/21
EXE	00	1ª PUBL. LICITAÇÃO OBRA-PROJETO EXECUTIVO	EFICÁCIA	20/10/20
TIPO	REV	DESCRIÇÃO	DESENHO	DATA
REVISÕES				
MINISTÉRIO PÚBLICO DO ESTADO DE MINAS GERAIS SEDE DAS PROMOTORIAS DE JUSTIÇA DA COMARCA DE RIBEIRÃO DAS NEVES				
ENDEREÇO: RUA VERA LÚCIA DE OLIVEIRA ANDRADE S/N*, BAIRRO VILA ESPLANADA, RIBEIRÃO DAS NEVES			ÁREA TERRENO: 3.235,71 m²	
			ÁREA CONSTRUÍDA: 3.915,46 m²	
PROPRIETÁRIO:			CNPJ: 20.971.057/0001-45	
PROCURADORIA GERAL DE JUSTIÇA DO ESTADO DE MINAS GERAIS				
PROJETO EXECUTIVO DE INSTALAÇÕES ELÉTRICAS				
EMPRESA: _____ ENGENHEIRO FABRÍCIO SILVA LIMA CREA: 80.082/D-MG EFICÁCIA PROJETOS E CONSULTORIA LTDA RESPONSÁVEL TÉCNICO: RAPHAEL SERNIZON FRANÇA _____ FÁBIO JOSÉ MACIEL DE OLIVEIRA			CNPJ: 06.301.115/0001-00	
			CREA: 187.701/D-MG	
			117.192/D-MG	
CONTEÚDO: TOMADAS DE USO ESPECÍFICO – LAJE TÉCNICA			DATA: 19/05/21	FOLHA: 15/40
			ESCALA: INDICADA	