


1º PAVIMENTO
ESCALA 1/100

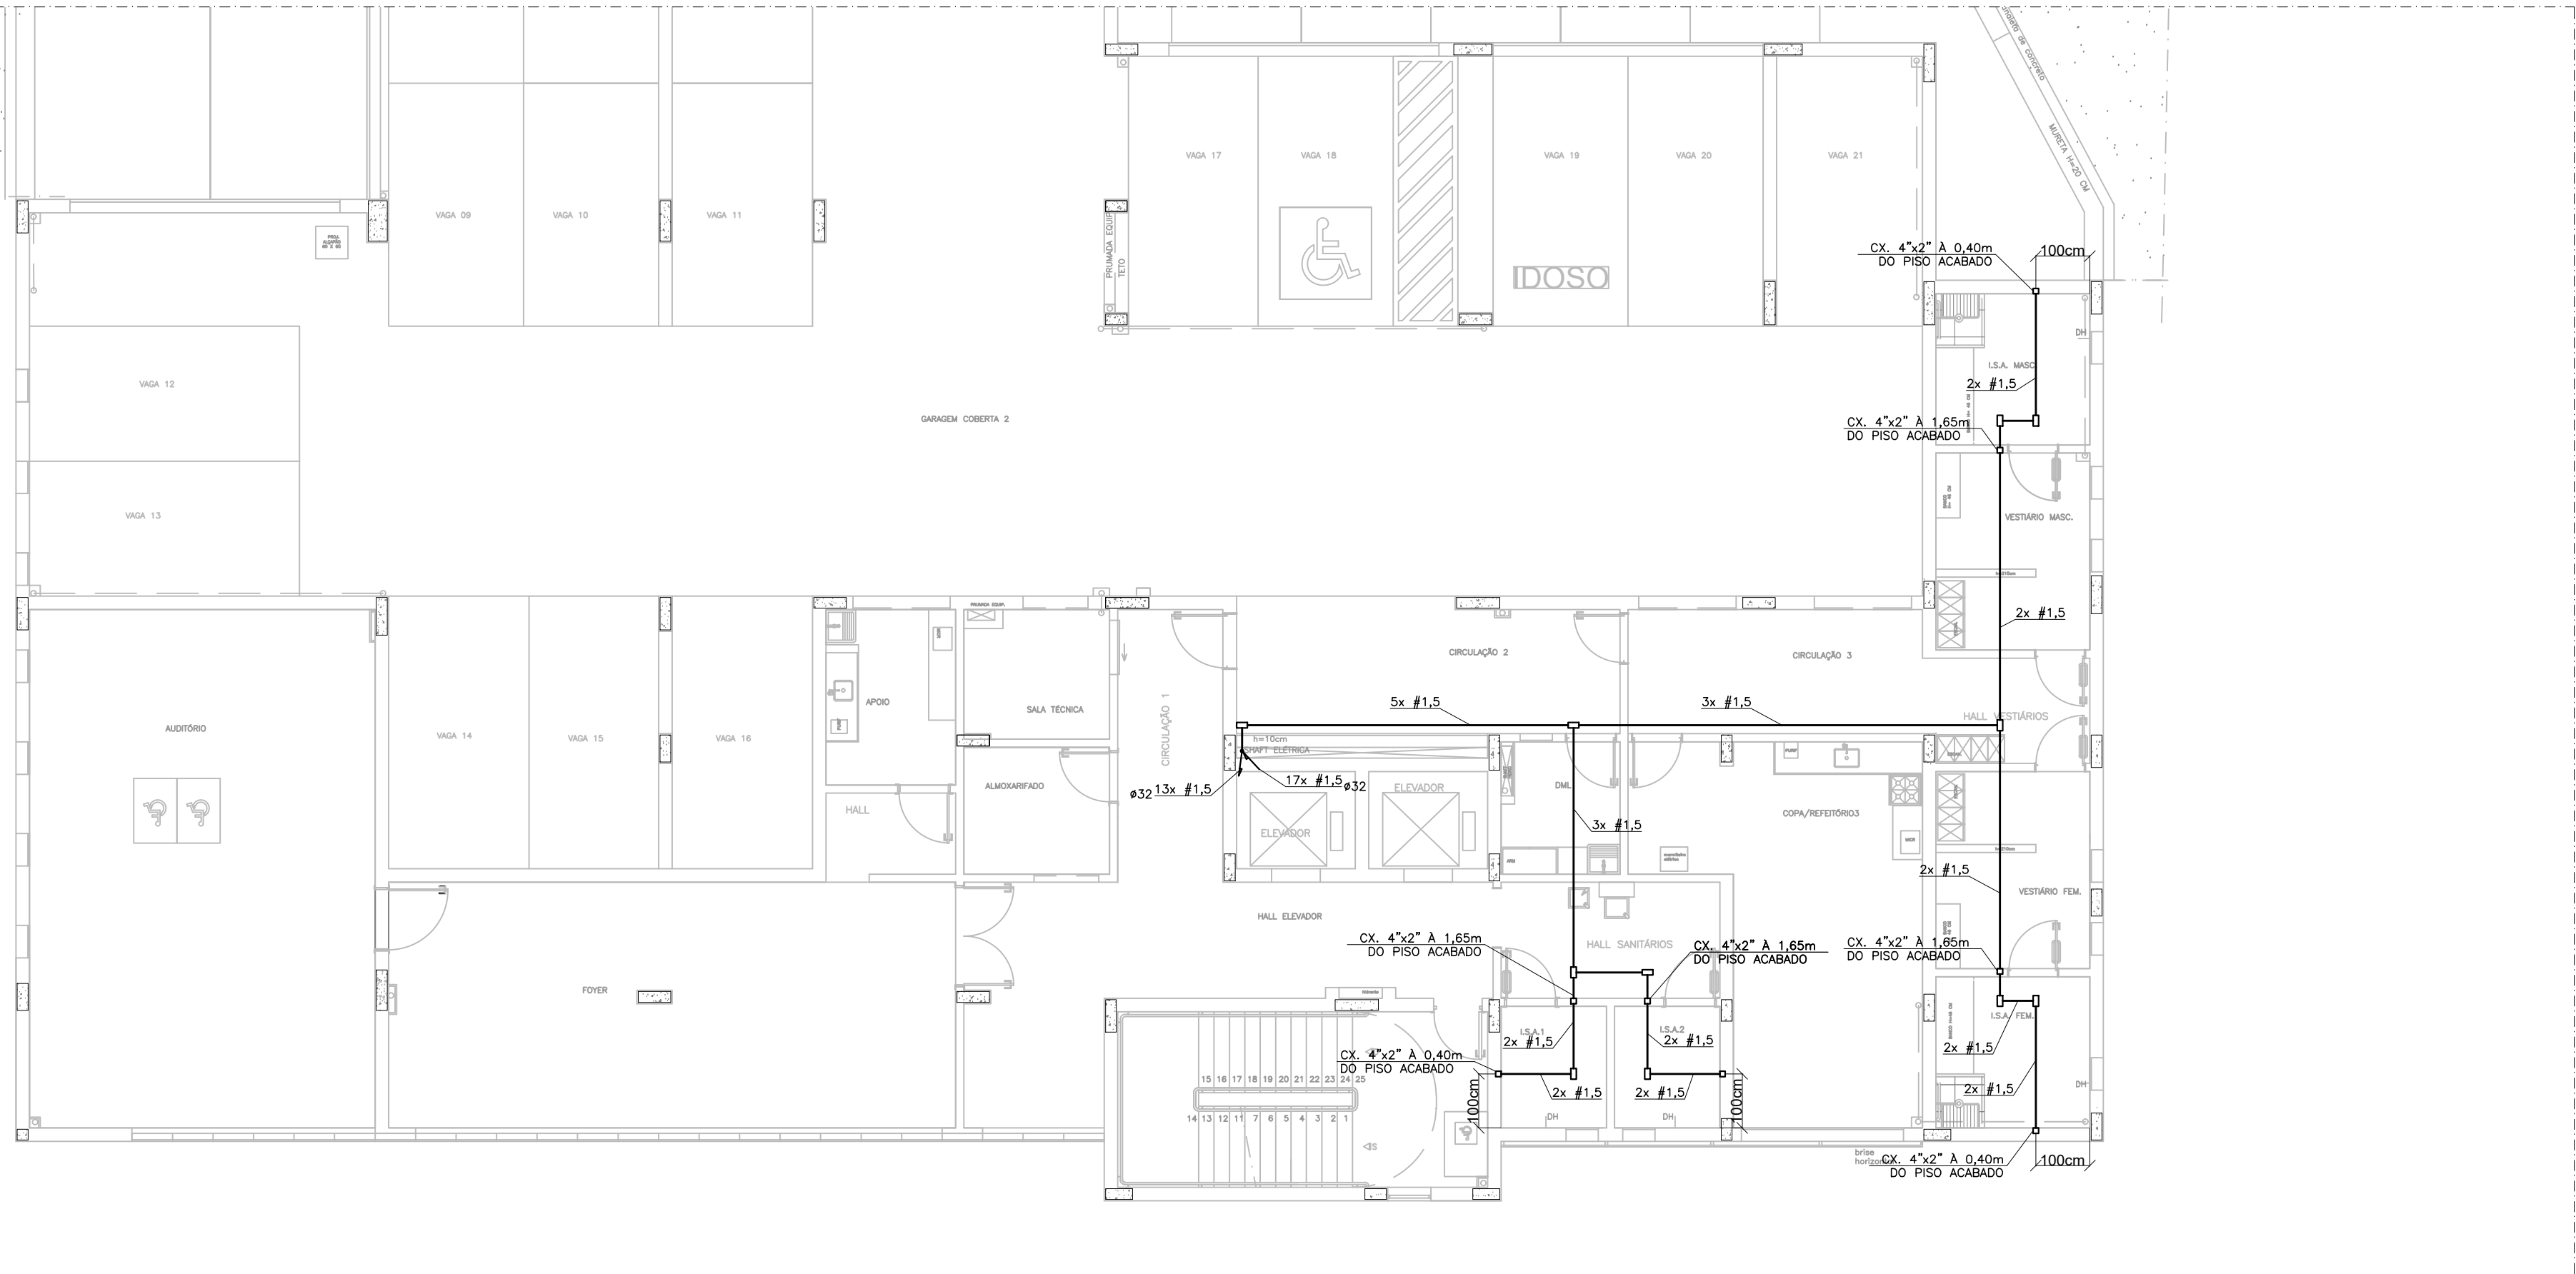

2º PAVIMENTO
ESCALA 1/50

SIMBOLOGIA	
SÍMBOLO	DESCRIÇÃO
	CONDULETE DE ALUMÍNIO.
	CAIXA DE PASSAGEM 2"x4" EMBUTIDA NA PAREDE A 0,40m DO EIXO AO PISO ACABADO, EXCETO QUANDO INDICADO DE OUTRA FORMA.
	ELETRODUTO DE AÇO GALVANIZADO EM INSTALAÇÃO APARENTE/ENTREFORRO (SOBRE O FORRO).
	ELETRODUTO PVC FLEXÍVEL EMBUTIDO NO TETO/PAREDE OU METÁLICO FLEXÍVEL EMBUTIDO EM "DRYWALL"
	INDICAÇÃO DE SOBE E DESCE, RESPECTIVAMENTE.

NOTAS:

- DIMENSÕES EM MILÍMETROS, EXCETO QUANDO INDICADO DE OUTRA FORMA.
- ELETRODUTOS E CONDUTORES NÃO INDICADOS SERÃO DE #25mm(PVC)/#20mm(AG) E #2,5mm2 RESPECTIVAMENTE, EXCETO QUANDO INDICADO DE OUTRA FORMA.
- TODOS OS CONDUTORES DEVERÃO POSSUIR ISOLAMENTO P/ 750V, NÃO HALOGENADO COM BAIXA EMISSÃO DE FUMAÇA E GASES TÓXICOS E CORROSIVOS, CONFORME NBR 13248, EXCETO QUANDO INDICADO DE OUTRA FORMA.
- TODOS OS ELETRODUTOS DEVERÃO SER NÃO-PROPAGANTES DE CHAMA, CONFORME NORMA DA ABNT NBR-5410. NÃO SERÁ ACEITO EM HIPÓTESE ALGUMA O USO DE MANGUEIRAS. TODOS OS ELETRODUTOS APARENTES, INCLUSIVE NO ENTREFORRO, DEVERÃO SER DE AÇO GALVANIZADO.
- OS ELETRODUTOS EMBUTIDOS EM PAREDES DE "DRYWALL" DEVERÃO SER DO TIPO METÁLICO FLEXÍVEL, DE AÇO ZINCADO, SEM REVESTIMENTO DE PVC, CONFORME NBR 7008 E 7013, COM CONECTORES ADEQUADOS NAS SUAS EXTREMIDADES.
- OS CONDUTORES UTILIZADOS NA EXECUÇÃO DAS INSTALAÇÕES, DEVERÃO OBEDECER O SEQUINTE PADRÃO DE CORES:
 - * POSITIVO – VERMELHO
 - * NEGATIVO – PRETO
 - * RETORNO – BRANCO
- OS ELETRODUTOS INSTALADOS ENTERRADOS NO PISO/SOLO DEVERÃO SER ENVELOPADOS EM CONCRETO PARA PROTEÇÃO DOS MESMOS.
- QUALQUER MODIFICAÇÃO NO PROJETO NA OBRA, SEM CONSULTA AO PROJETISTA, É DE TOTAL RESPONSABILIDADE DO CONSTRUTOR.

TABELA DE EQUIVALÊNCIA DE ELETRODUTOS			
• POLEGADAS	• mm/PVC	• mm/AG	• mm/AÇO
1/2"	20mm	16mm	
3/4"	25mm	20mm	
1"	32mm	25mm	
1.1/4"	40mm	32mm	
1.1/2"	50mm	40mm	
2"	60mm	50mm	
2.1/2"	75mm	65mm	
3"	85mm	80mm	
4"	110mm	100mm	

EXE	01	2ª PUBL. LICITAÇÃO OBRA	EFICÁCIA	19/05/21
EXE	00	1ª PUBL. LICITAÇÃO OBRA-PROJETO EXECUTIVO	EFICÁCIA	20/10/20
TIPO	REV	DESCRIÇÃO	DESENHO	DATA
REVISÕES				
MINISTÉRIO PÚBLICO DO ESTADO DE MINAS GERAIS SEDE DAS PROMOTORIAS DE JUSTIÇA DA COMARCA DE RIBEIRÃO DAS NEVES				
ENDEREÇO: RUA VERA LÚCIA DE OLIVEIRA ANDRADE S/Nº, BAIRRO VILA ESPLANADA, RIBEIRÃO DAS NEVES			ÁREA TERRENO: 3.235,71 m²	
			ÁREA CONSTRUÍDA: 3.915,46 m²	
PROPRIETÁRIO:			CNPJ: 20.971.057/0001-45	
PROCURADORIA GERAL DE JUSTIÇA DO ESTADO DE MINAS GERAIS				
PROJETO EXECUTIVO DE INSTALAÇÕES ELÉTRICAS				
EMPRESA: ENGENHEIRO FABRÍCIO SILVA LIMA CREA: 80.082/D-MG EFICÁCIA PROJETOS E CONSULTORIA LTDA RESPONSÁVEL TÉCNICO: RAPHAEL SERNIZON FRANÇA FÁBIO JOSÉ MACIEL DE OLIVEIRA			CNPJ: 06.301.115/0001-00	
			CREA: 187.701/D-MG	
			117.192/D-MG	
CONTEÚDO: ALARME I.S. ACESSÍVEIS - 1ª E 2ª PAVIMENTOS			DATA: 19/05/21	FOLHA: 16/40
			ESCALA: INDICADA	