



DESCRIÇÃO DE MATERIAIS			
DESCRIÇÃO	MAT.	QT.	UN.
1 JOELHO 90° SOLDÁVEL COM BUCHA DE LATÃO #25mmx1/2"	PVC	1,0	Pç
2 TORNEIRA DE PAREDE PARA TANQUE #1/2" COM CRUZETA	METAL	1,0	Pç
3 TANQUE SEM COLUNA EM LOUÇA	LOUÇA	1,0	Pç
4 VÁLVULA DE ESCOAMENTO PARA TANQUE #1,1/4"	METAL	1,0	Pç
5 SIFÃO METÁLICO TIPO COPO	PVC	1,0	Pç
6 TUBO DE PVC RÍGIDO SOLDÁVEL #25mm	PVC	-	-
7 TUBO PVC RÍGIDO PARA ESGOTO #40mm	PVC	-	-
8 JOELHO 90° COM ANEL DE BORRACHA PARA ESGOTO #40x38mm	PVC	1,0	Pç
9 JOELHO 90° PVC RÍGIDO PARA ESGOTO #40mm	PVC	1,0	Pç

TANQUE DE COLUNA  
DETALHE CONSTRUTIVO  
ESCALA 1:10

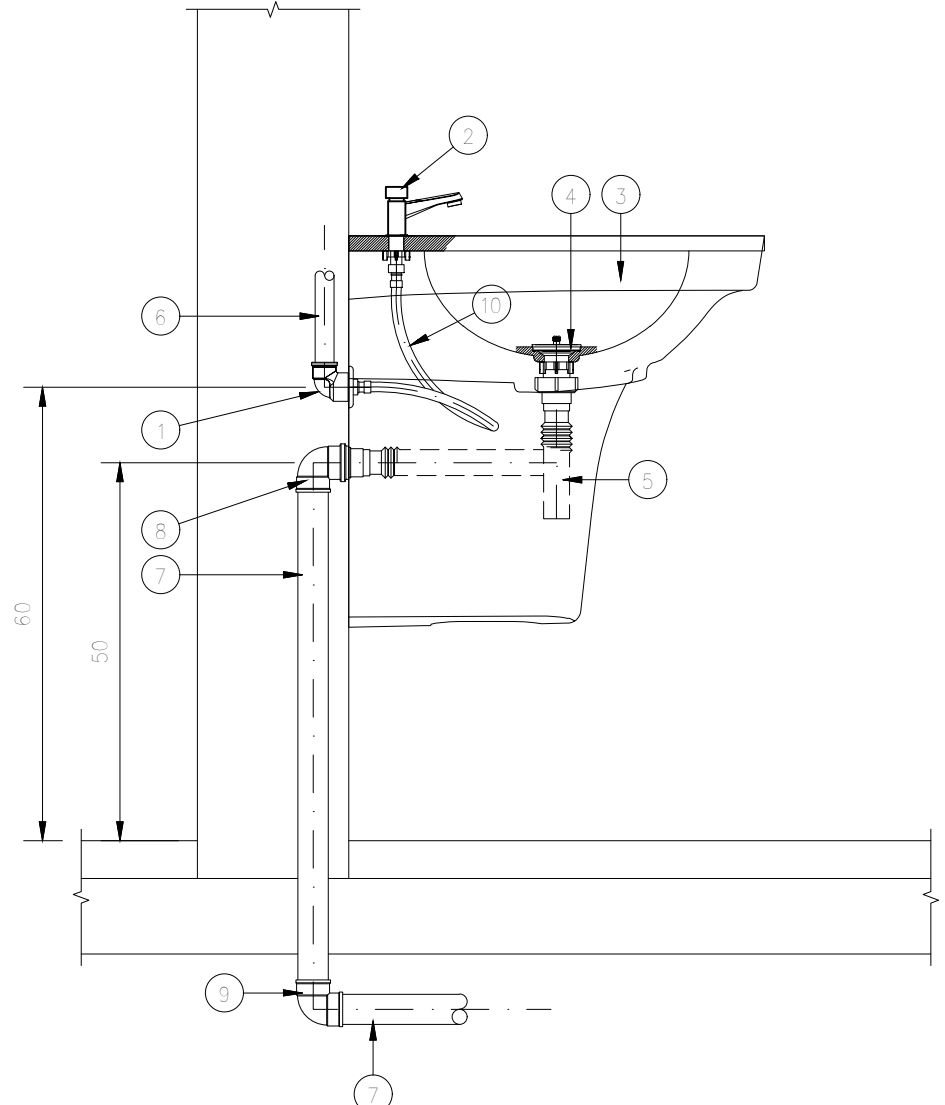


DESCRIÇÃO DE MATERIAIS			
DESCRIÇÃO	MAT.	QT.	UN.
1 JOELHO 90° SOLDÁVEL COM BUCHA DE LATÃO #25mmx1/2"	PVC	1,0	Pç
2 TORNEIRA AIONAMENTO ALAVANCA E FECHAMENTO AUTOMÁTICO 1/2"	METAL	1,0	Pç
3 LAVATÓRIO COM COLUNA SUSPensa	LOUÇA	1,0	Pç
4 VÁLVULA DE ESCOAMENTO PARA LAVATÓRIO #1,1/2"	METAL	1,0	Pç
5 SIFÃO METÁLICO TIPO COPO	PVC	1,0	Pç
6 TUBO DE PVC RÍGIDO SOLDÁVEL #25mm	PVC	-	-
7 TUBO PVC RÍGIDO PARA ESGOTO #40mm	PVC	-	-
8 JOELHO 90° COM ANEL DE BORRACHA PARA ESGOTO #40x38mm	PVC	1,0	Pç
9 JOELHO 90° PVC RÍGIDO PARA ESGOTO #40mm	PVC	1,0	Pç
10 TUBO DE UGAÇÃO FLEXÍVEL #1/2"	METAL	1,0	Pç

LAVATÓRIO EM LOUÇA  
DETALHE CONSTRUTIVO  
ESCALA 1:10

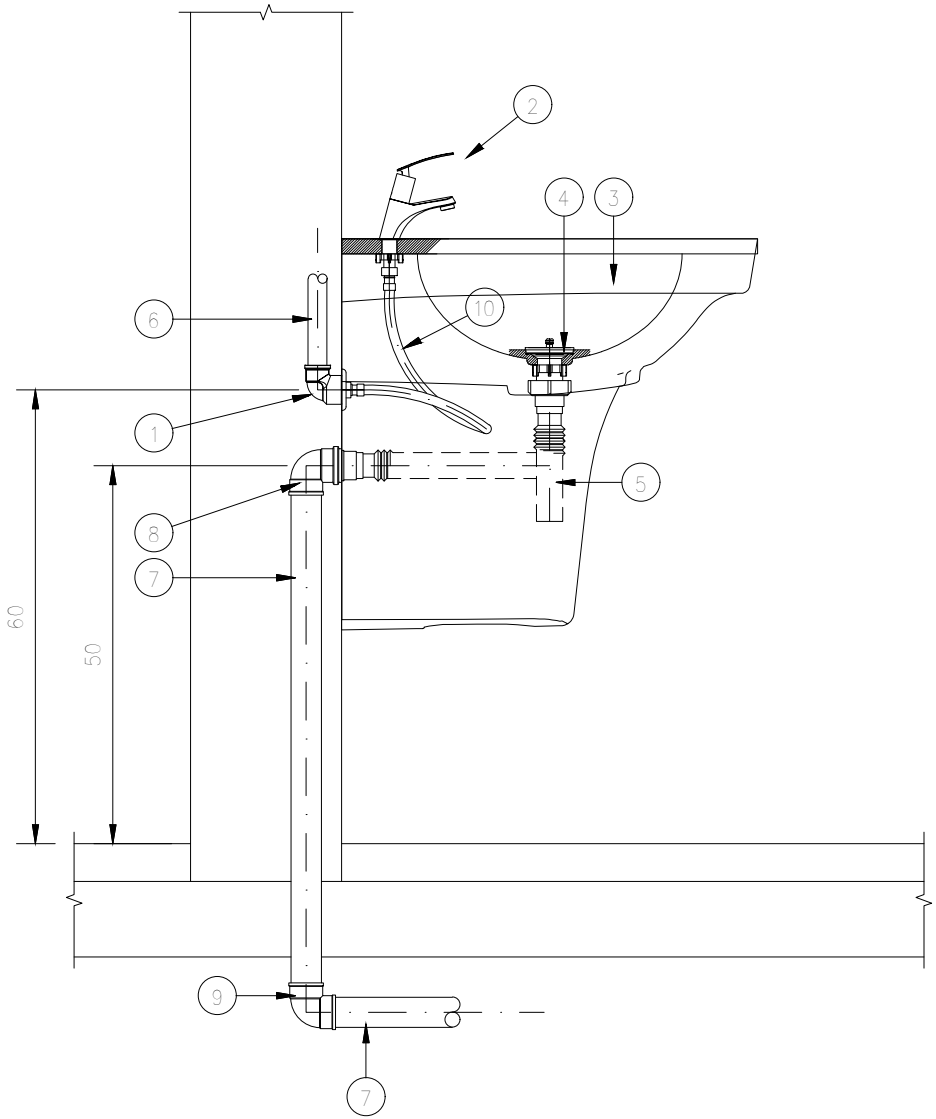


DESCRIÇÃO DE MATERIAIS			
DESCRIÇÃO	MAT.	QT.	UN.
1 JOELHO 90° SOLDÁVEL COM BUCHA DE LATÃO #25mmx1/2"	PVC	1,0	Pç
2 TORNEIRA AIONAMENTO ALAVANCA E FECHAMENTO AUTOMÁTICO #1/2"	METAL	1,0	Pç
3 LAVATÓRIO COM COLUNA SUSPensa	LOUÇA	1,0	Pç
4 VÁLVULA DE ESCOAMENTO PARA LAVATÓRIO #1,1/2"	METAL	1,0	Pç
5 SIFÃO METÁLICO TIPO COPO	PVC	1,0	Pç
6 TUBO DE PVC RÍGIDO SOLDÁVEL #25mm	PVC	-	-
7 TUBO PVC RÍGIDO PARA ESGOTO #40mm	PVC	-	-
8 JOELHO 90° COM ANEL DE BORRACHA PARA ESGOTO #40x38mm	PVC	1,0	Pç
9 JOELHO 90° PVC RÍGIDO PARA ESGOTO #40mm	PVC	1,0	Pç
10 TUBO DE UGAÇÃO FLEXÍVEL #1/2"	METAL	1,0	Pç

LAVATÓRIO EM LOUÇA ACESSÍVEL  
DETALHE CONSTRUTIVO  
ESCALA 1:10

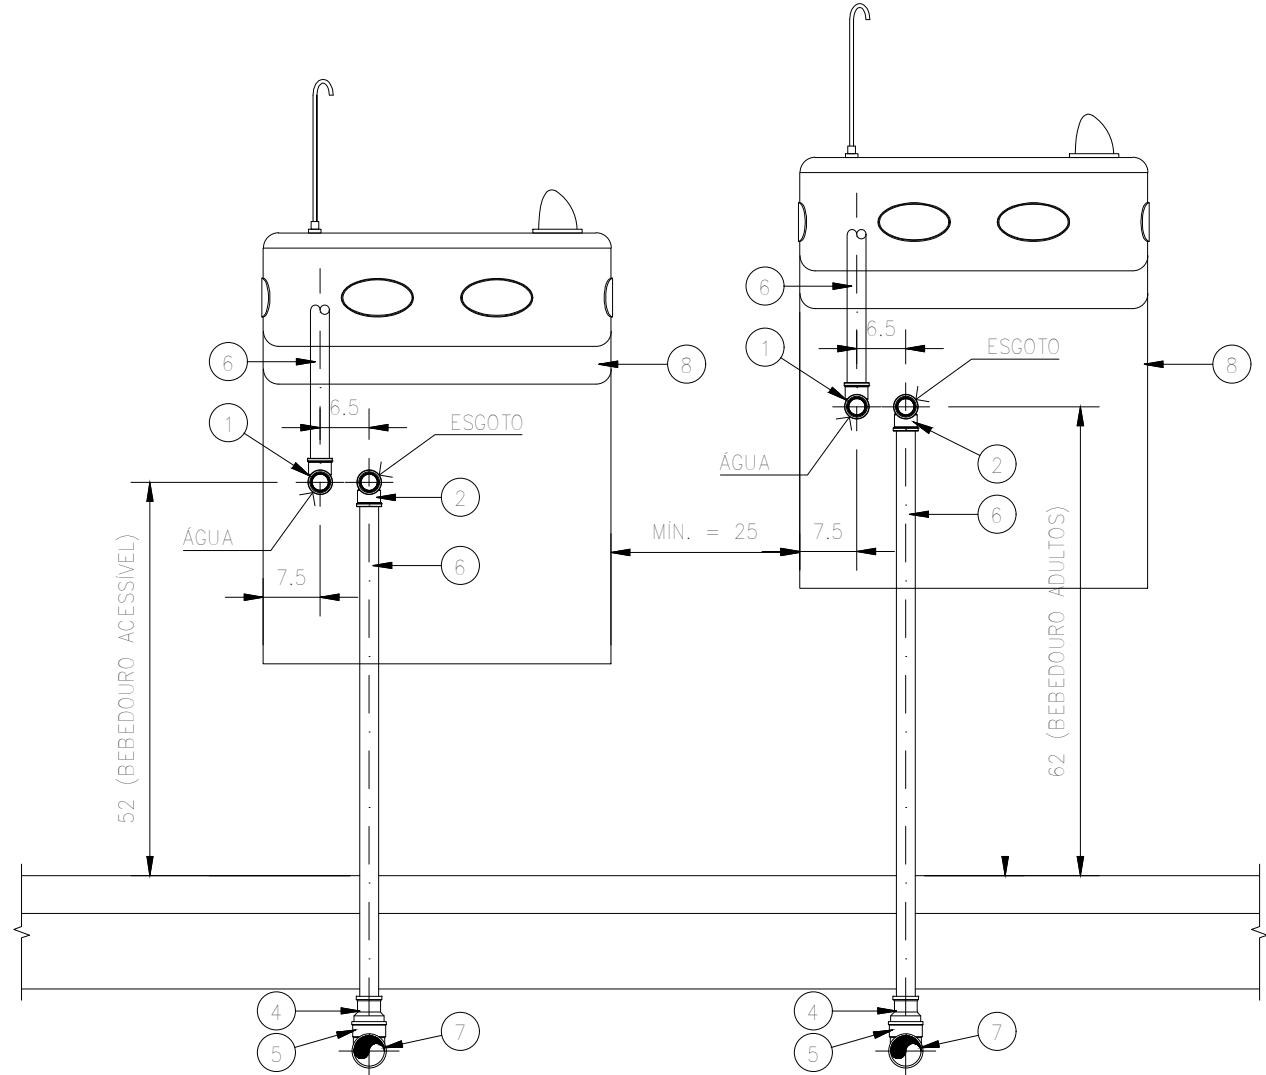


DESCRIÇÃO DE MATERIAIS			
DESCRIÇÃO	MAT.	QT.	UN.
1 JOELHO 90° SOLDÁVEL COM BUCHA DE LATÃO #25mmx1/2"	PVC	1,0	Pç
2 JOELHO 90° SOLDÁVEL COM BUCHA DE LATÃO #25mmx3/4"	PVC	1,0	Pç
3 TE SOLDÁVEL COM BUCHA DE LATÃO #25mmx3/4"	PVC	1,0	Pç
4 BUCHA DE REDUÇÃO LONGA PVC SOLDÁVEL #40x25mm	PVC	1,0	Pç
5 JOELHO 90° PVC RÍGIDO PARA ESGOTO #40mm	PVC	1,0	Pç
6 TUBO DE PVC RÍGIDO SOLDÁVEL #25mm	PVC	-	-
7 TUBO PVC RÍGIDO PARA ESGOTO #40mm	PVC	-	-
8 BEBEDOURO DE ÁGUA	METAL	1,0	Pç

BEBEDOUROS DE ÁGUA COMUM/ACESSÍVEL  
DETALHE CONSTRUTIVO  
ESCALA 1:10

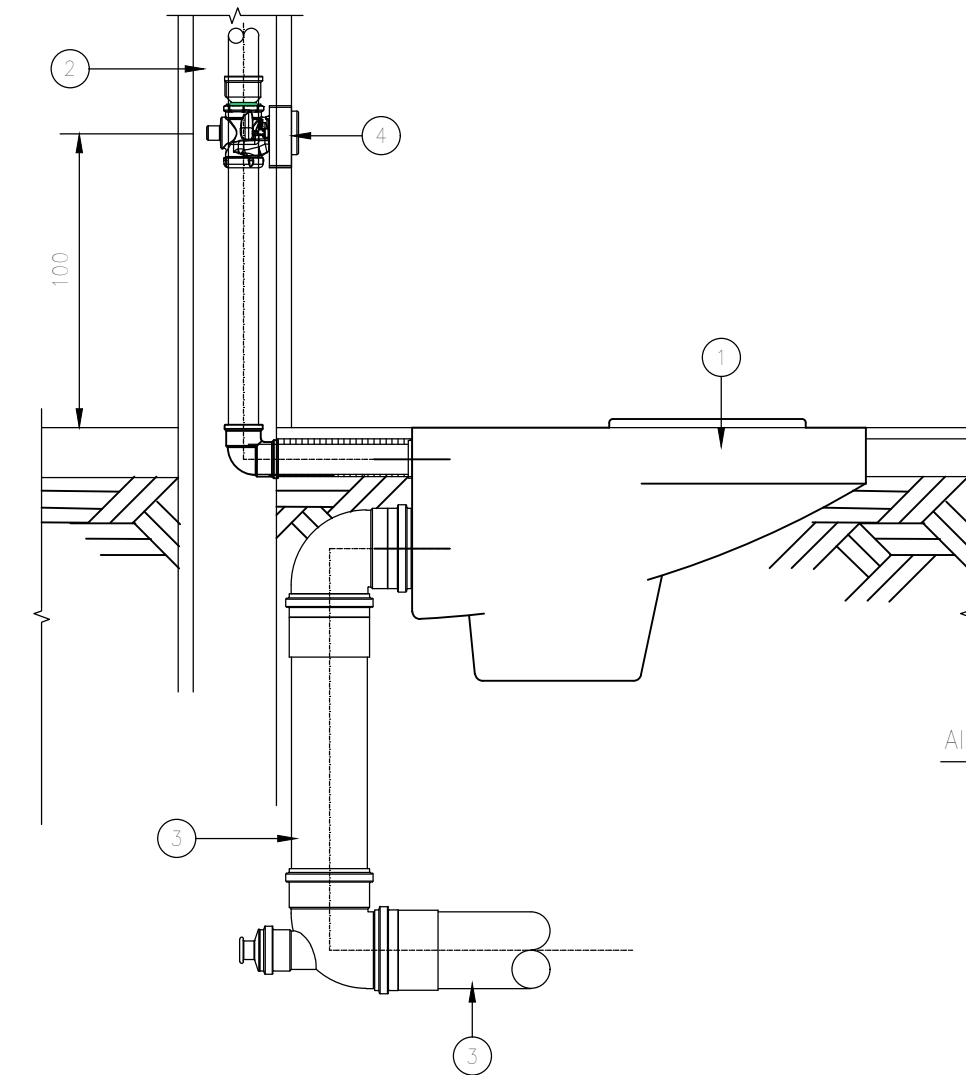


DESCRIÇÃO DE MATERIAIS			
DESCRIÇÃO	MAT.	QT.	UN.
1 BACIA TURCA	LOUÇA	1,0	Pç
2 TUBO EM PVC RÍGIDO SOLDÁVEL #50mm	PVC	-	-
3 TUBO PVC RÍGIDO PARA ESGOTO #100mm	PVC	-	-
4 VÁLVULA DE DESCARGA ANTIVANDALISMO	METAL	-	-

BACIA SANITÁRIA TURCA  
DETALHE CONSTRUTIVO  
ESCALA 1:75

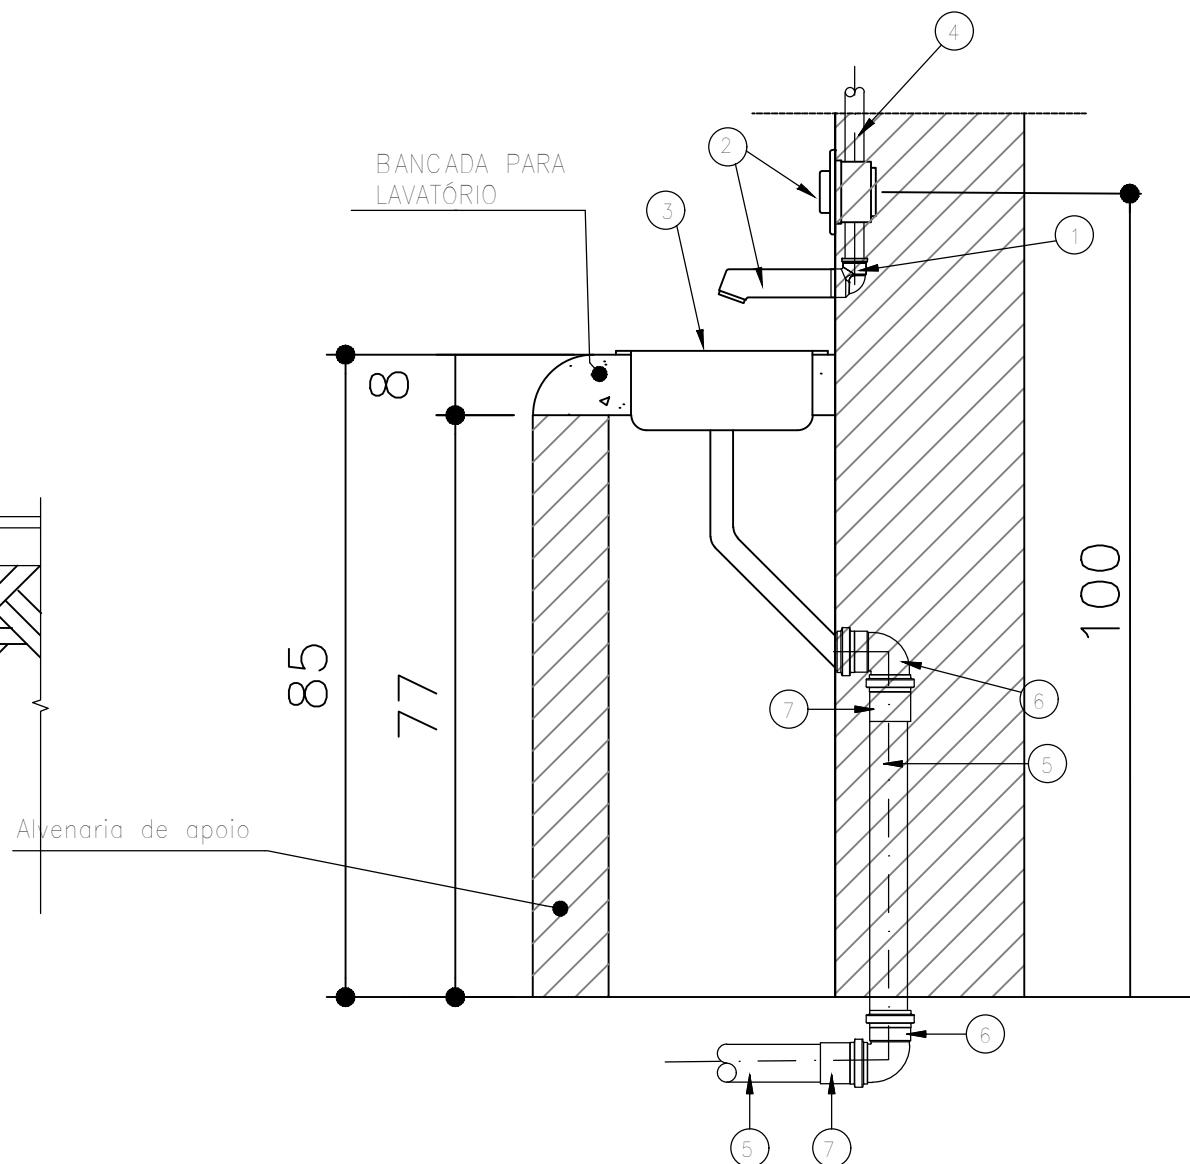


DESCRIÇÃO DE MATERIAIS			
DESCRIÇÃO	MAT.	QT.	UN.
1 JOELHO 90° SOLDÁVEL COM BUCHA DE LATÃO #25mmx1/2"	PVC	1,0	Pç
2 TORNEIRA DE PAREDE E BOTÃO DE AIONAMENTO PARA LAVATÓRIO	METAL	1,0	Pç
3 CUBA DE AÇO INOX Ø24CM, CHUMBADA NO CONCRETO	LOUÇA	1,0	Pç
4 TUBO DE PVC RÍGIDO SOLDÁVEL #25mm	PVC	-	-
5 TUBO PVC RÍGIDO PARA ESGOTO #50mm	PVC	-	-
6 JOELHO 90° PVC RÍGIDO PARA ESGOTO #50mm	PVC	1,0	Pç
7 LUVA SIMPLES PVC RÍGIDO PARA ESGOTO #50mm	PVC	1,0	Pç

LAVATÓRIO CELAS  
DETALHE CONSTRUTIVO  
SEM ESCALA

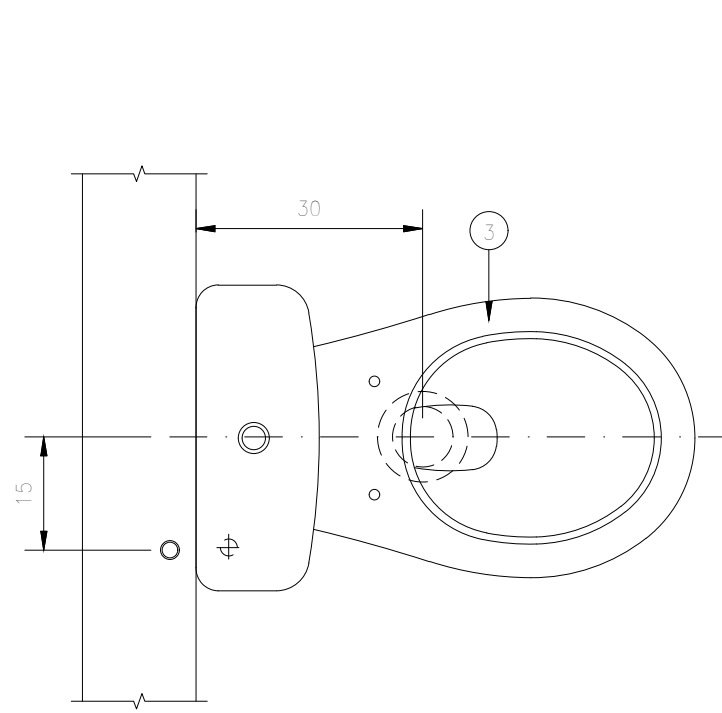


PLANTA

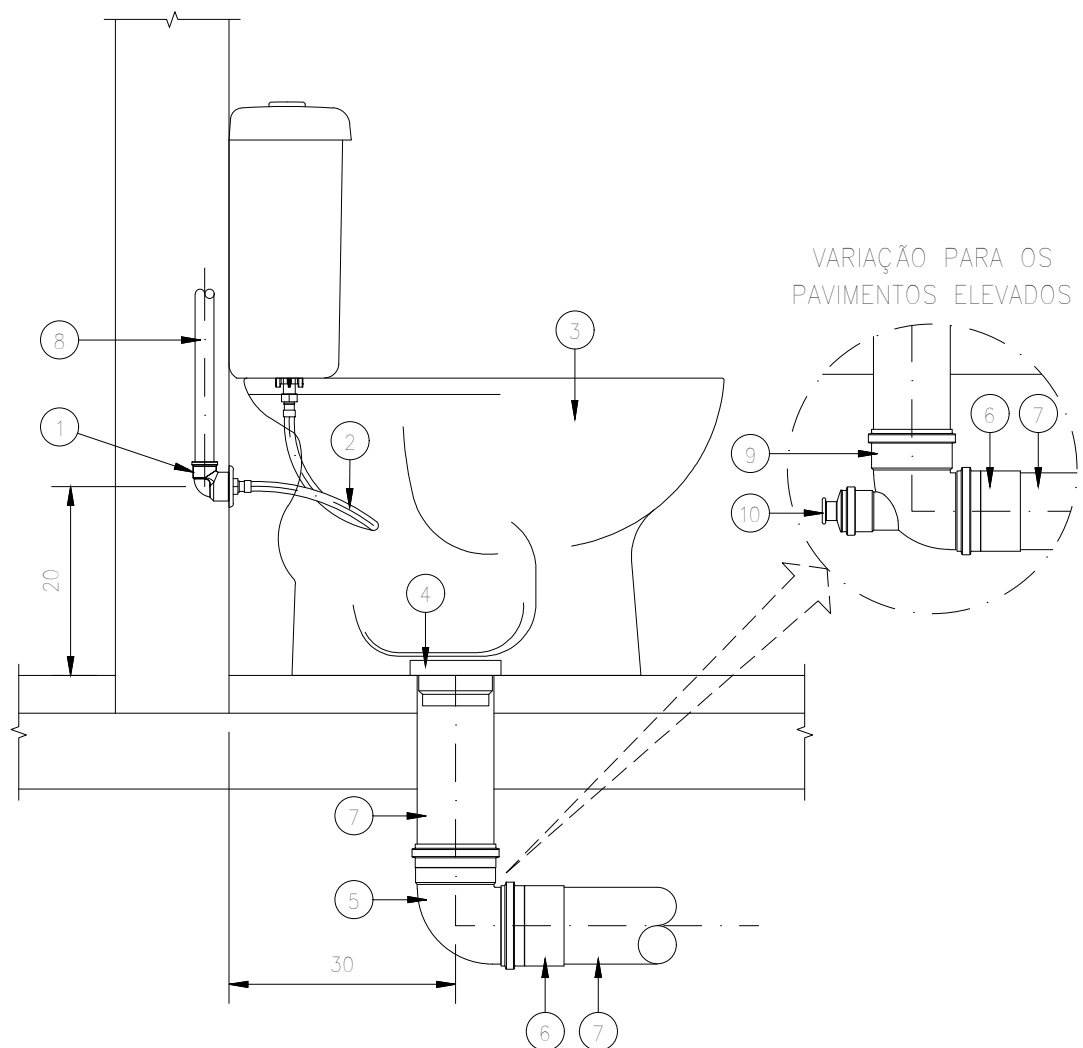


ELEVAÇÃO

DESCRIÇÃO DE MATERIAIS			
DESCRIÇÃO	MAT.	QT.	UN.
1 JOELHO 90° DE REDUÇÃO COM BUCHA DE LATÃO #25mmx1/2"	PVC	1,0	Pç
2 TUBO DE UGAÇÃO FLEXÍVEL #1/2"	METAL	1,0	Pç
3 BACIA SANITÁRIA COM CAIXA ACOPLADA	LOUÇA	1,0	Pç
4 ANEL DE VEDAÇÃO P/ SAÍDA DE BACIA SANITÁRIA	PVC	1,0	Pç
5 JOELHO PVC RÍGIDO PARA ESGOTO 90° #100mm	PVC	1,0	Pç
6 LUVA SIMPLES PVC RÍGIDO PARA ESGOTO #100mm	PVC	1,0	Pç
7 TUBO PVC RÍGIDO PARA ESGOTO #100mm	PVC	-	-
8 TUBO PVC RÍGIDO SOLDÁVEL #25mm	PVC	-	-
9 JOELHO 90° PVC RÍGIDO PARA ESGOTO COM VISITA #100x50mm	PVC	1,0	Pç
10 PLUG PVC RÍGIDO PARA ESGOTO #50mm	PVC	1,0	Pç

BACIA SANITÁRIA COM CAIXA  
ACOPLADA IS COMUM  
DETALHE CONSTRUTIVO  
ESCALA 1:10

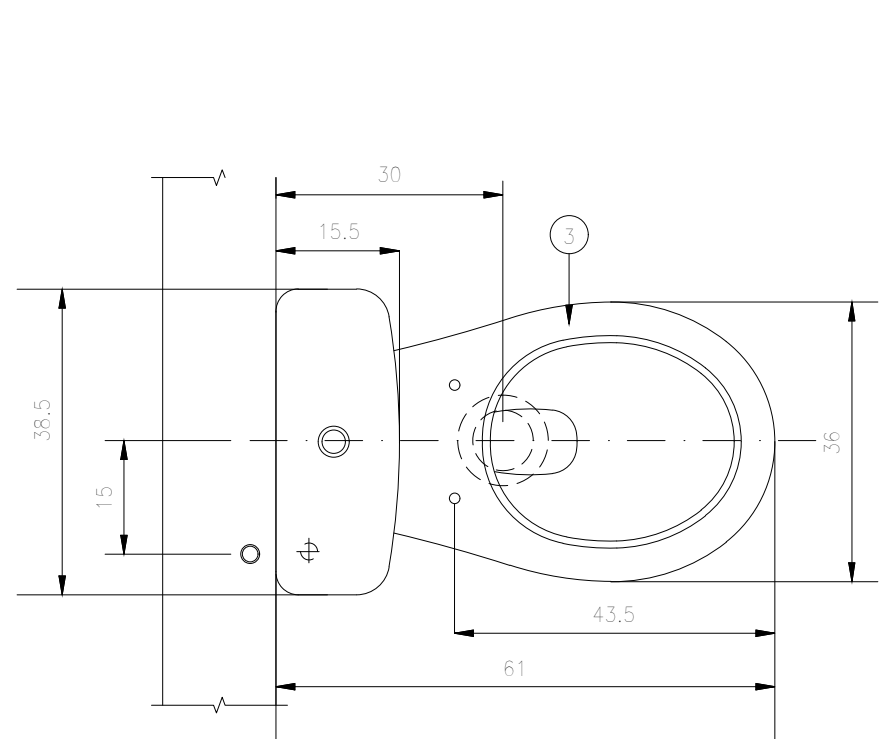


PLANTA

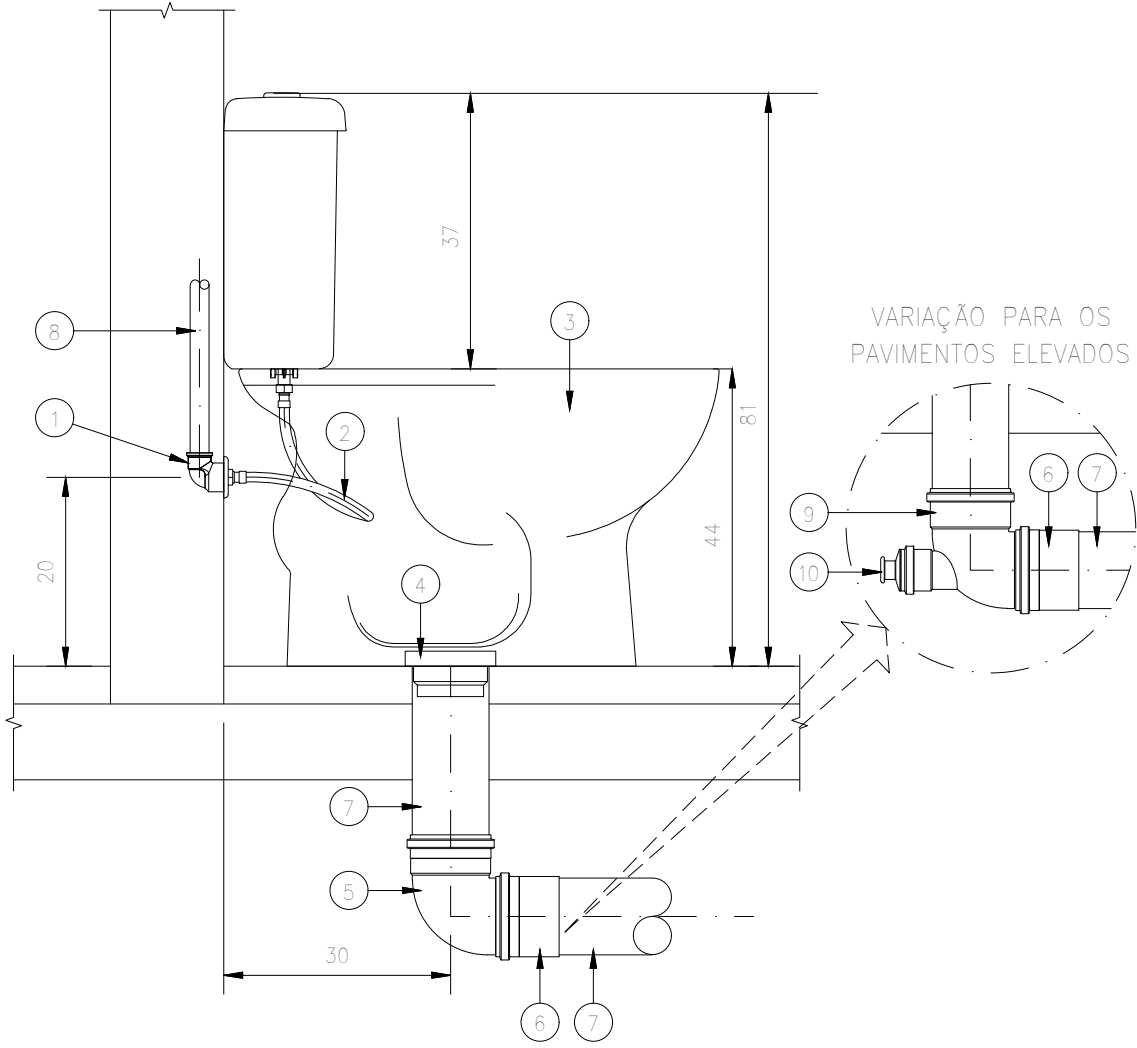

ELEVAÇÃO


DESCRIÇÃO DE MATERIAIS			
DESCRIÇÃO	MAT.	QT.	UN.
1 JOELHO 90° DE REDUÇÃO COM BUCHA DE LATÃO #25mmx1/2"	PVC	1,0	Pç
2 TUBO DE UGAÇÃO FLEXÍVEL #1/2"	METAL	1,0	Pç
3 BACIA SANITÁRIA COM CAIXA ACOPLADA ACESSÍVEL	LOUÇA	1,0	Pç
4 ANEL DE VEDAÇÃO P/ SAÍDA DE BACIA SANITÁRIA	PVC	1,0	Pç
5 JOELHO PVC RÍGIDO PARA ESGOTO 90° #100mm	PVC	1,0	Pç
6 LUVA SIMPLES PVC RÍGIDO PARA ESGOTO #100mm	PVC	1,0	Pç
7 TUBO PVC RÍGIDO PARA ESGOTO #100mm	PVC	-	-
8 TUBO PVC RÍGIDO SOLDÁVEL #25mm	PVC	-	-
9 JOELHO 90° PVC RÍGIDO PARA ESGOTO COM VISITA #100x50mm	PVC	1,0	Pç
10 PLUG PVC RÍGIDO PARA ESGOTO #50mm	PVC	1,0	Pç

BACIA PARA CAIXA ACOPLADA  
VOGUE PLUS CONFORTO OU SIMILAR  
IS ACESSÍVEL  
DETALHE CONSTRUTIVO  
ESCALA 1:10

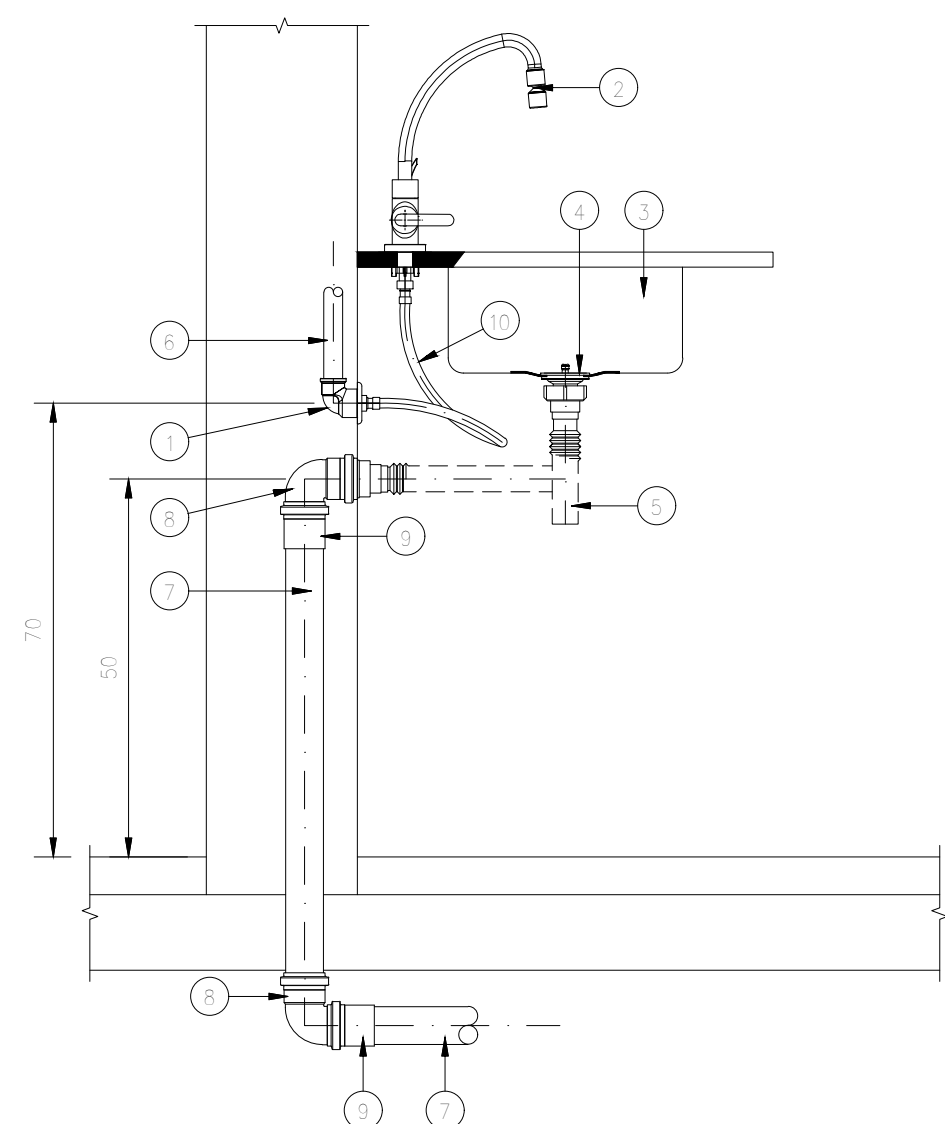

DESCRIÇÃO DE MATERIAIS			
DESCRIÇÃO	MAT.	QT.	UN.
1 JOELHO 90° SOLDÁVEL COM BUCHA DE LATÃO #25mmx1/2"	PVC	1,0	Pç
2 TUBO DE UGAÇÃO FLEXÍVEL #1/2"	METAL	1,0	Pç
3 BACIA SANITÁRIA COM CAIXA ACOPLADA ACESSÍVEL	LOUÇA	1,0	Pç
4 ANEL DE VEDAÇÃO P/ SAÍDA DE BACIA SANITÁRIA	PVC	1,0	Pç
5 JOELHO PVC RÍGIDO PARA ESGOTO 90° #100mm	PVC	1,0	Pç
6 LUVA SIMPLES PVC RÍGIDO PARA ESGOTO #100mm	PVC	-	-
7 TUBO PVC RÍGIDO PARA ESGOTO #50mm	PVC	-	-
8 JOELHO 90° PVC RÍGIDO PARA ESGOTO #50mm	PVC	1,0	Pç
9 LUVA SIMPLES PVC RÍGIDO PARA ESGOTO #50mm	PVC	1,0	Pç
10 TUBO DE UGAÇÃO FLEXÍVEL #1/2"	METAL	1,0	Pç

PIA DE COZINHA/COPA  
DETALHE CONSTRUTIVO  
ESCALA 1:10

EXE	00	PROJETO EXECUTIVO – LICITAÇÃO OBRA	EFICÁCIA	08/10/20	
TIPO	REV	DESCRIÇÃO	DESENHO	DATA	
REVISÕES					
MINISTÉRIO PÚBLICO DO ESTADO DE MINAS GERAIS					
SEDE DAS PROMOTORIAS DE JUSTIÇA DA COMARCA DE RIBEIRÃO DAS NEVES					
ENDEREÇO:			ÁREA TERRENO:		
RUA VERA LÚCIA DE OLIVEIRA ANDRADE S/Nº,			3.235,71 m²		
BAIRRO VILA ESPANADA, RIBEIRÃO DAS NEVES			ÁREA CONSTRUÍDA:		
			3.915,46 m²		
PROPRIETÁRIO:			CNPJ:		
			20.971.057/0001-45		
PROCURADORIA GERAL DE JUSTIÇA DO ESTADO DE MINAS GERAIS					
PROJETO EXECUTIVO DE INSTALAÇÕES HIDROSSANITÁRIAS					
EMPRESA:			CNPJ:		
<div><div></div><div>ENGENHEIRO FABRICIO SILVA LIMA EFICÁCIA PROJETOS E CONSULTORIA LTDA</div></div>			<div><div></div><div>06.301.115/0001-00</div></div>		
RESPONSÁVEL TÉCNICO:			CREA:		
DANIELA OLIVEIRA DE MORAIS			239.656/D-MG		
			111.889/D-MG		
ROGERIO FLAVIANO DOS SANTOS					
CONTEÚDO:			DATA:		FOLHA:
HIDROSSANITÁRIO – DETALHES PEÇAS SANITÁRIAS			08/10/2020		19/24
			ESCALA:		
			INDICADA		