


Nota: a fachada da edificação do MPMG possui dimensões maiores que a fachada da edificação do TJMG. Portanto, fazendo o cálculo da distância de separação entre as edificações utilizando a fachada do MPMG obtém-se um resultado mais conservador, sendo este a maior distância de isolamento.

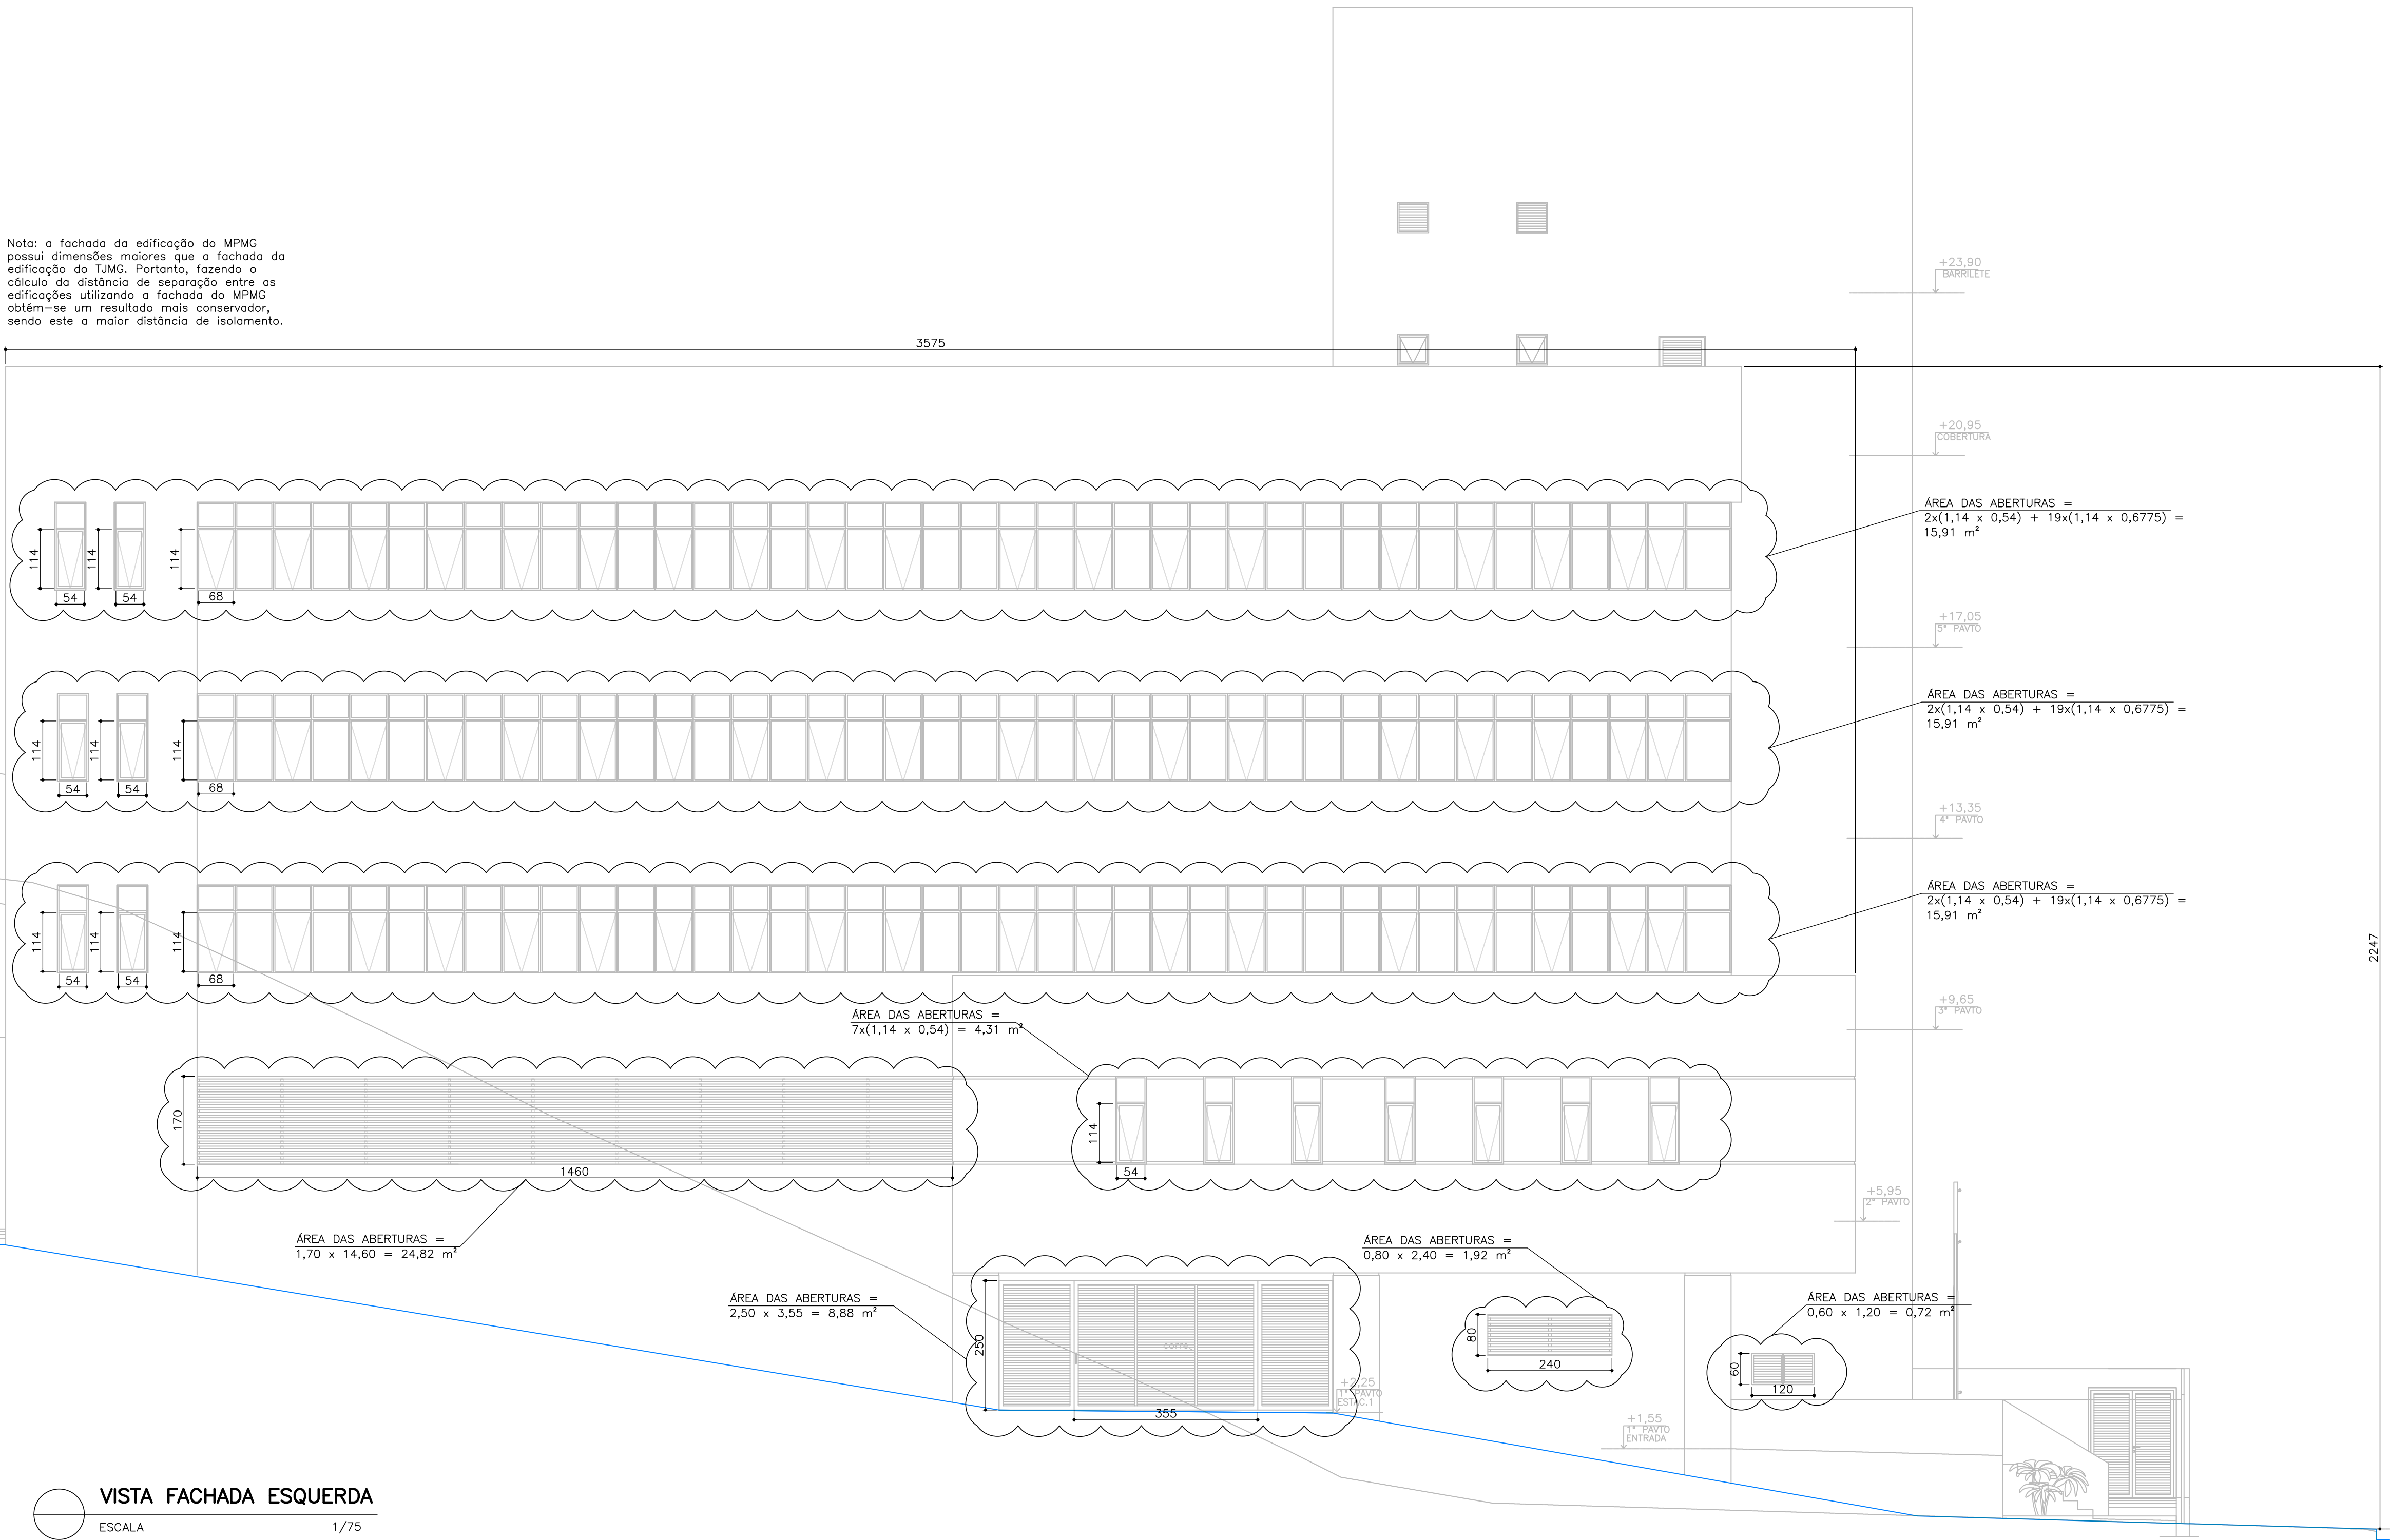

EXE	01	2a PUBL. LICITAÇÃO OBRA		EFICÁCIA	13/02/21
EXE	00	1a PUBL. LICITAÇÃO OBRA—PROJETO EXECUTIVO		EFICÁCIA	07/10/20
TIPO	REV	DESCRIÇÃO		DESENHO	DATA
REVISÕES					
MINISTÉRIO PÚBLICO DO ESTADO DE MINAS GERAIS SEDE DAS PROMOTORIAS DE JUSTIÇA DA COMARCA DE RIBEIRÃO DAS NEVES					
ENDEREÇO: RUA VERA LÚCIA DE OLIVEIRA ANDRADE S/N°, BAIRRO VILA ESPLANADA, RIBEIRÃO DAS NEVES				ÁREA TERRENO: 3.235,71 m² ÁREA CONSTRUÍDA: 3.915,46 m²	
PROPRIETÁRIO:				CNPJ: 20.971.057/0001—45	
PROCURADORIA GERAL DE JUSTIÇA DO ESTADO DE MINAS GERAIS					
PROJETO DE PREVENÇÃO E COMBATE A INCÊNDIO E PÂNICO					
EMPRESA: ENGENHEIRO FABRÍCIO SILVA LIMA CREA: 80.082/D—MG EFICÁCIA PROJETOS E CONSULTORIA LTDA				CNPJ: 06.301.115/0001—00	
RESPONSÁVEL TÉCNICO: ROGÉRIO FLAVIANO DOS SANTOS DANIELA OLIVEIRA DE MORAIS				CREA: 111.889/D—MG 239.656/D—MG	
CONTEÚDO: MEDIDAS DE SEGURANÇA – VISTA FACHADA ESQUERDA				DATA: 12/02/21 ESCALA: INDICADA	FOLHA: 12/12