




VISTA GERAL
 ESCALA 1:20

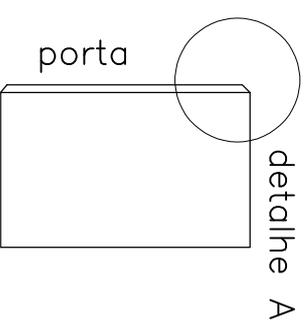

ELEVAÇÃO LATERAL
 ESCALA 1:20

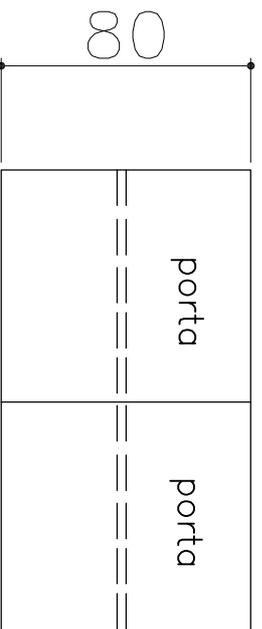


ELEVAÇÃO FRONTAL
 ESCALA 1:20

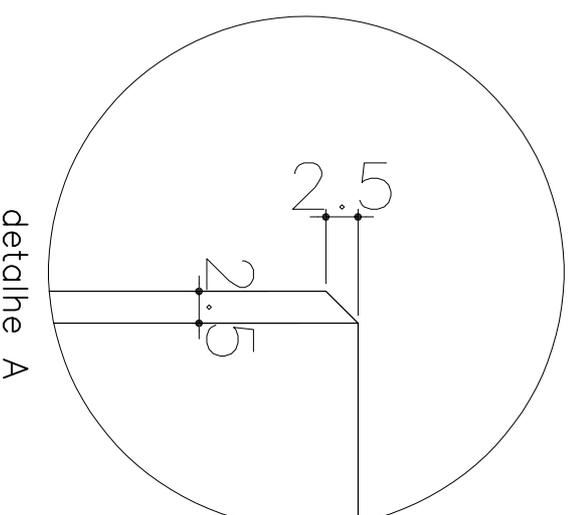

detalhe A

ASSUNTO	DENOMINAÇÃO	PROJETO	SETOR MP/MPG	DATA	PRANCHA
Bancada	Bancada da mesa ELO	Kelly Fonseca	Sup. Engenharia e Arquitetura	Mai / 2021	01 / 02

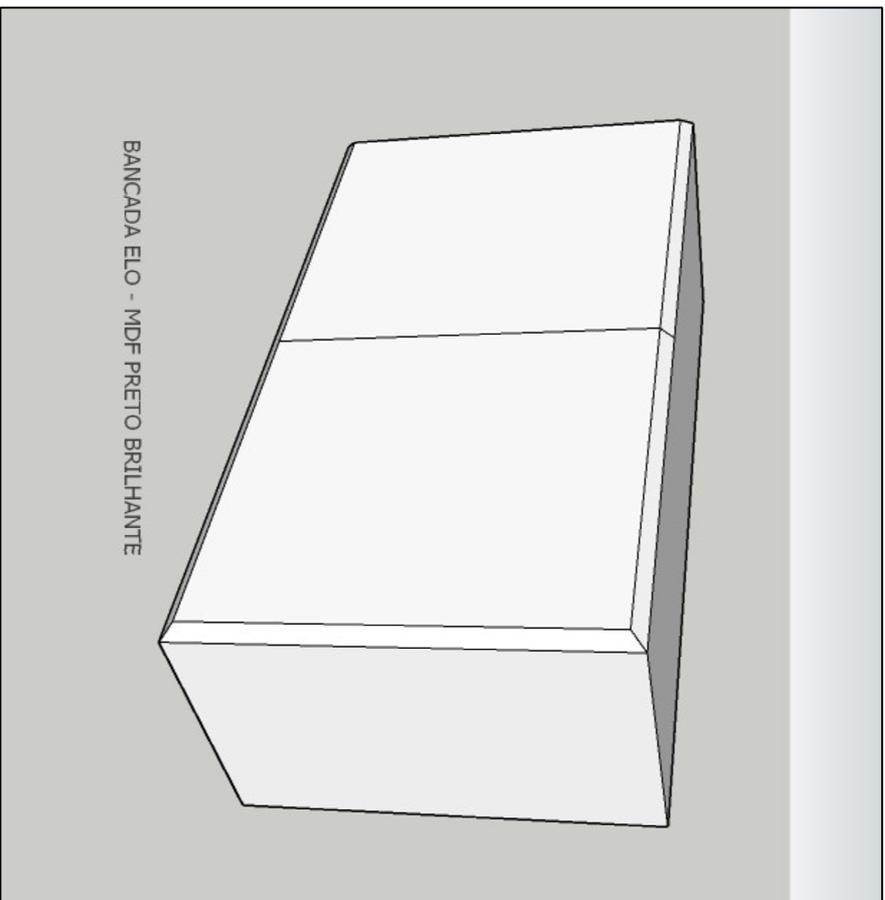


ESPECIFICAÇÃO

- 1) Bancada de MDF 18mm, laminado melamínico, BP, dupla face, preto liso brilhante. Laterais montadas com junta 45° de forma que não apareça a espessura do MDF nem nas laterais da bancada, nem no tampo. Reforço interno com cavilhas metálicas. Portas de MDF 25mm, laminado melamínico, BP, dupla face, preto liso brilhante, chanfrada em 3 lados acabados com fita PVC do mesmo padrão do MDF perfeitamente aplicada e com encontro em 45°. Dobradiças de pressão. Fecho toque. Uma prateleira interna centralizada na altura da bancada, fixa, do mesmo MDF. Sapatas niveladores.
- 2) OBSERVAÇÕES: devem ser empregados produtos e subprodutos de madeira de origem plantada, ou de origem nativa de procedência legal, certificada ou de manejo florestal sustentável, conforme Decreto 44872/2008; todas as peças metálicas devem ser protegidas da corrosão; parafusos de aço galvanizado; utilizar materiais e técnica de construção que garantam a qualidade e a estabilidade do móvel. Onde se lê MDF aceita-se também MDP

ASSUNTO	DENOMINAÇÃO	PROJETO	SETOR MP/IMG	DATA	PRANCHA
Bancada	Bancada da mesa ELO	Kelly Fonseca	Sup. Engenharia e Arquitetura	Mai /2021	02/02

ESPECIFICAÇÃO

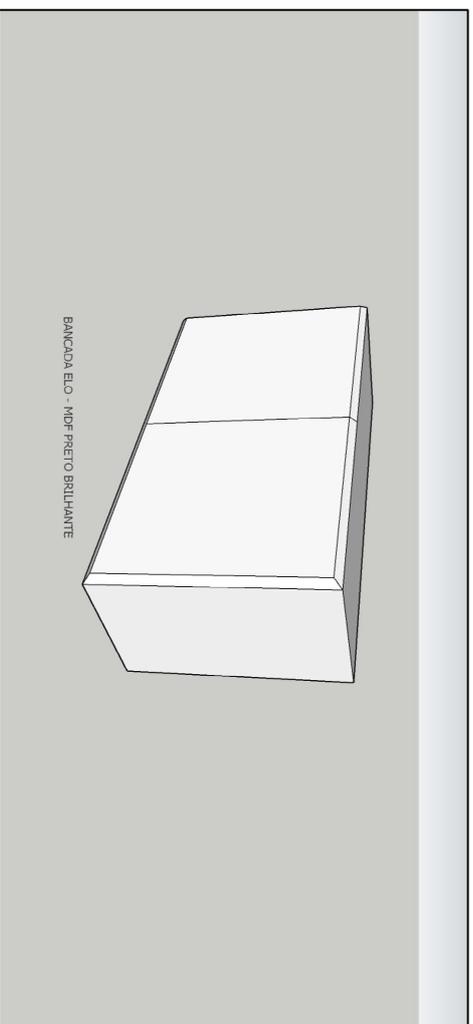

- 1) Bancada de MDF 18mm, laminado melamínico, BP, dupla face, preto liso brilhante. Laterais montadas com junta 45° de forma que não apareça a espessura do MDF nem nas laterais da bancada, nem no tampo. Reforço interno com cavilhas metálicas. Portas de MDF 25mm, laminado melamínico, BP, dupla face, preto liso brilhante, chanfrada nos 4 lados acabados com fita PVC do mesmo padrão do MDF perfeitamente aplicada e com encontro em 45°. Dobradiças de pressão. Fecho toque. Uma prateleira interna centralizada na altura da bancada, fixa, do mesmo MDF. Sapatas niveladores.
- 2) **OBSERVAÇÕES:** devem ser empregados produtos e subprodutos de madeira de origem plantada, ou de origem nativa de procedência legal, certificada ou de manejo florestal sustentável, conforme Decreto 44903/2008; todas as peças metálicas devem ser protegidas da corrosão; parafusos de aço galvanizado; utilizar materiais e técnica de construção que garantam a qualidade e a estabilidade do móvel. Onde se lê MDF aceita-se também MDP

ASSUNTO	DENOMINAÇÃO	PROJETO	SETOR MP/MS	DATA	PRANCHA
Bancada	Bancada da mesa ELO	Kelly Fonseca	Sup. Engenharia e Arquitetura	Mai /2021	02/02