


Definição da posição, dos níveis de Topo dos Muros de arrimo em concreto armado dispostos na planta presente na prancha 07/64. Detalhamentos nas pranchas 07/64, 08/64, 09/64.

Hachura Referente ao Muro de Arrimo

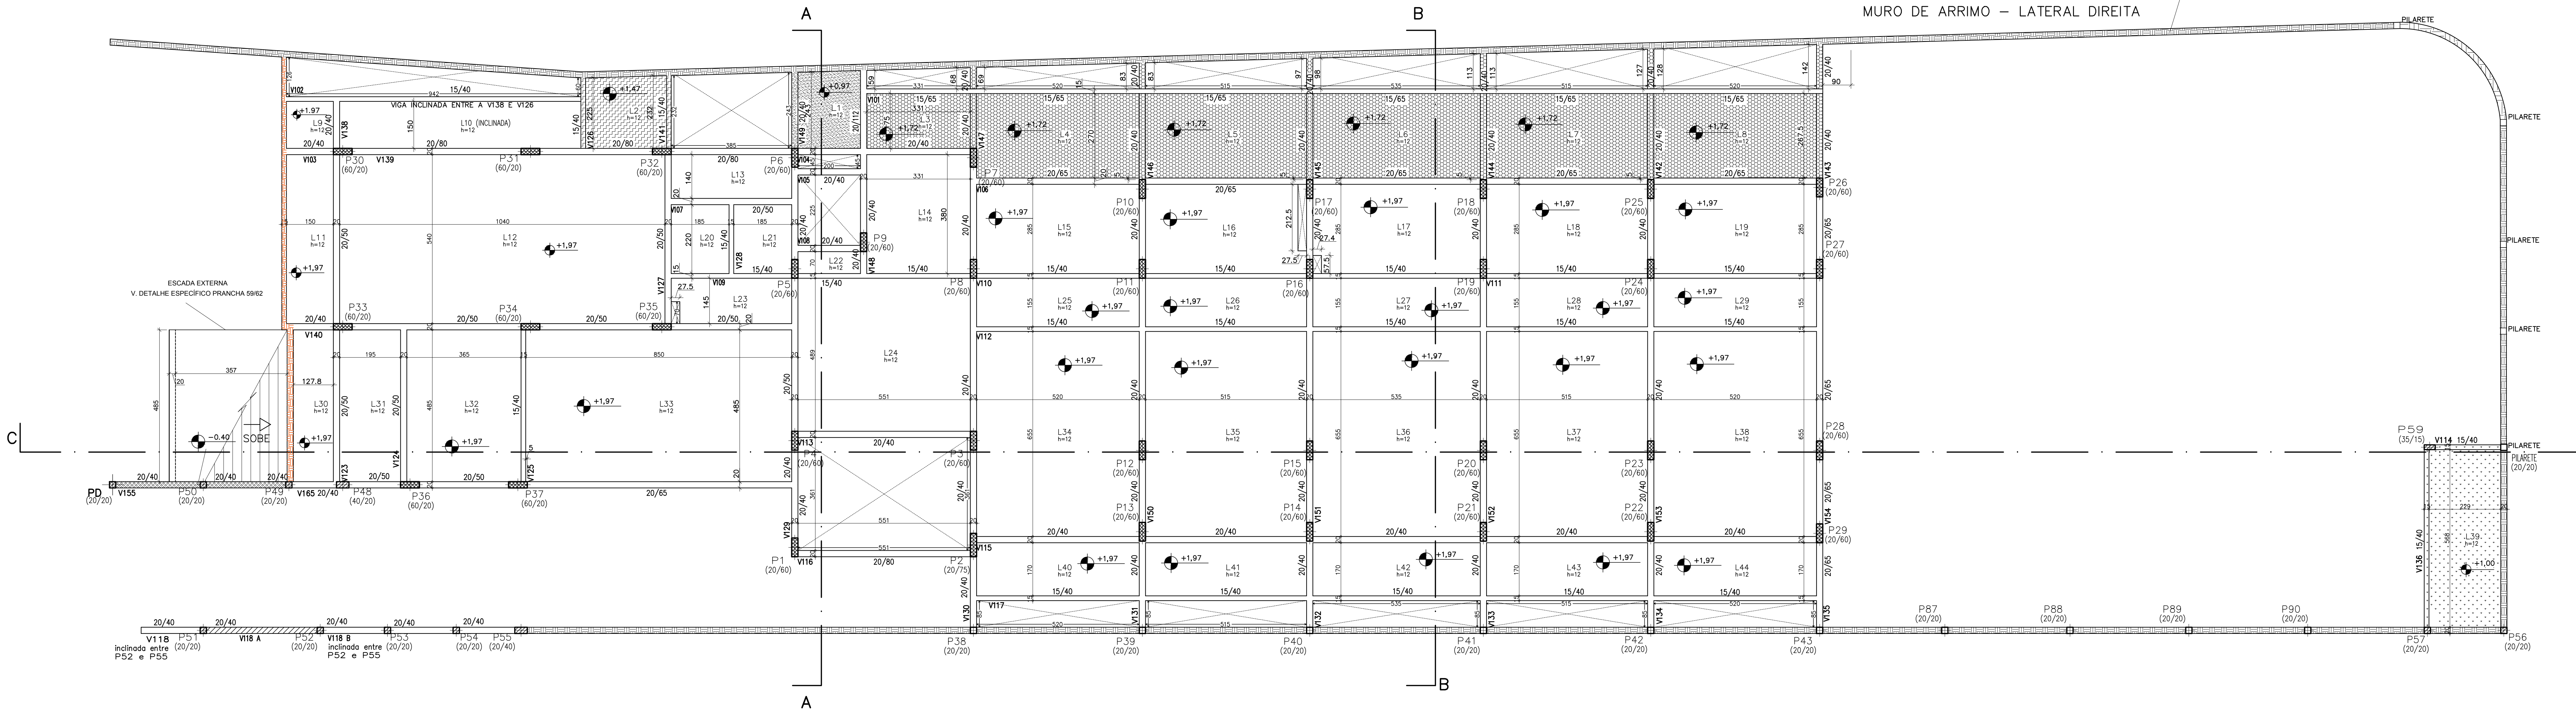

FÔRMA DE PISO – 1º PAVIMENTO
ESCALA: 1/75

LEGENDA DE NÍVEIS

- NÍVEL -2.25
- NÍVEL -0.40
- NÍVEL +1.00
- NÍVEL +1.97
- NÍVEL +1.72
- NÍVEL +1.47

1º PAVTO - Superfície total: 748,97 m²				
Elemento	Forma (m²)	Volume (m³)	Bornes (b)	
Lajes	640,77	70,96	418	
Vigas fundo	88,76	46,26	3547	
Forma lateral	492,63			
Planta (Bor. Forma)	314,60	21,36	2308	
Contingências	1965	49,2	2981	
Total	3481,33	636,5	39255	
Índice (por m²)	4,65	0,85	48,43	

LEGENDA PARA PILARES

- PILAR QUE SEQUE
- PILAR QUE MORRE
- PILAR QUE NASCE
- PILARETE DE PLATIBANDA

1º PAVTO
Piso
Escala: 1/75

Nota:

Planta de detalhamento de pilares 1º pavimento:
64/64

Plantas de detalhamento de vigas 1º pavimento:
41/64, 42/64, 43/64, 44/64

Plantas de detalhamento lajes 1º pavimento:
22/64, 23/64, 24/64, 25/64

AVALIAÇÃO DA QUALIDADE DA ESTRUTURA		
RECEBIMENTO PROVISÓRIO		ACEITAÇÃO DEFINITIVA
AVALIADOR/CREA:		PRANCHA REVISADA:
BRUNO SILVEIRA MARTINS – 148751/D		RT DO PROJETO ORIGINAL:
		KÊNIO ÁVILA FERNANDES
		AVALIADOR
		BRUNO SILVEIRA MARTINS – 148751/D
REVISÃO	DESCRIÇÃO	DATA
00	EMIÇÃO INICIAL	15/09/17
01	REVISÃO AVALIAÇÃO DE CONFORMIDADE	01/11/17
02	REVISÃO MP	06/06/18
03	NADA A REVISAR	
04	REVISÃO MUROS EM BLOCO	03/07/18
05	NADA A REVISAR	
06	NADA A REVISAR	
07	UCIT RESIDUAL: SOMENTE NUMERAÇÃO SEM REVISÃO PROJETO	05/05/21
REVISÕES		
MINISTÉRIO PÚBLICO DO ESTADO DE MINAS GERAIS SEDE DAS PROMOTORIAS DE JUSTIÇA DE PATOS DE MINAS		
ENDEREÇO:		ÁREA - TERRENO:
AVENIDA ANGRA DOS REIS, S/N – BAIRRO COPACABANA		10.293,06m²
PATOS DE MINAS – MG		ÁREA CONSTRUÍDA:
		2.860,04m²
PROPRIETÁRIO:		CNPJ:
		20.971.057/0001-45
PROCURADORIA GERAL DE JUSTIÇA DO ESTADO DE MINAS GERAIS		
PROJETO DE ESTRUTURA DE CONCRETO ARMADO		
EMPRESA:		CNPJ:
PRIMEIRA ENGENHARIA LTDA		14.920.928/0001-07
RESPONSÁVEIS TÉCNICOS:		CREA:
KÊNIO ÁVILA FERNANDES		MG-70.918/D
CONTEÚDO:		DATA:
FORMA DE PISO – 1º PAVIMENTO		15/09/17
		FOLHA:
		14/64
		ESCALA:
		INDICADA