


ÁREAS (4º Pavimento)
- Área bruta = 394,57m²
- Área líquida = 351,40m²

PLANTA 4º PAVIMENTO

ESCALA 1:75

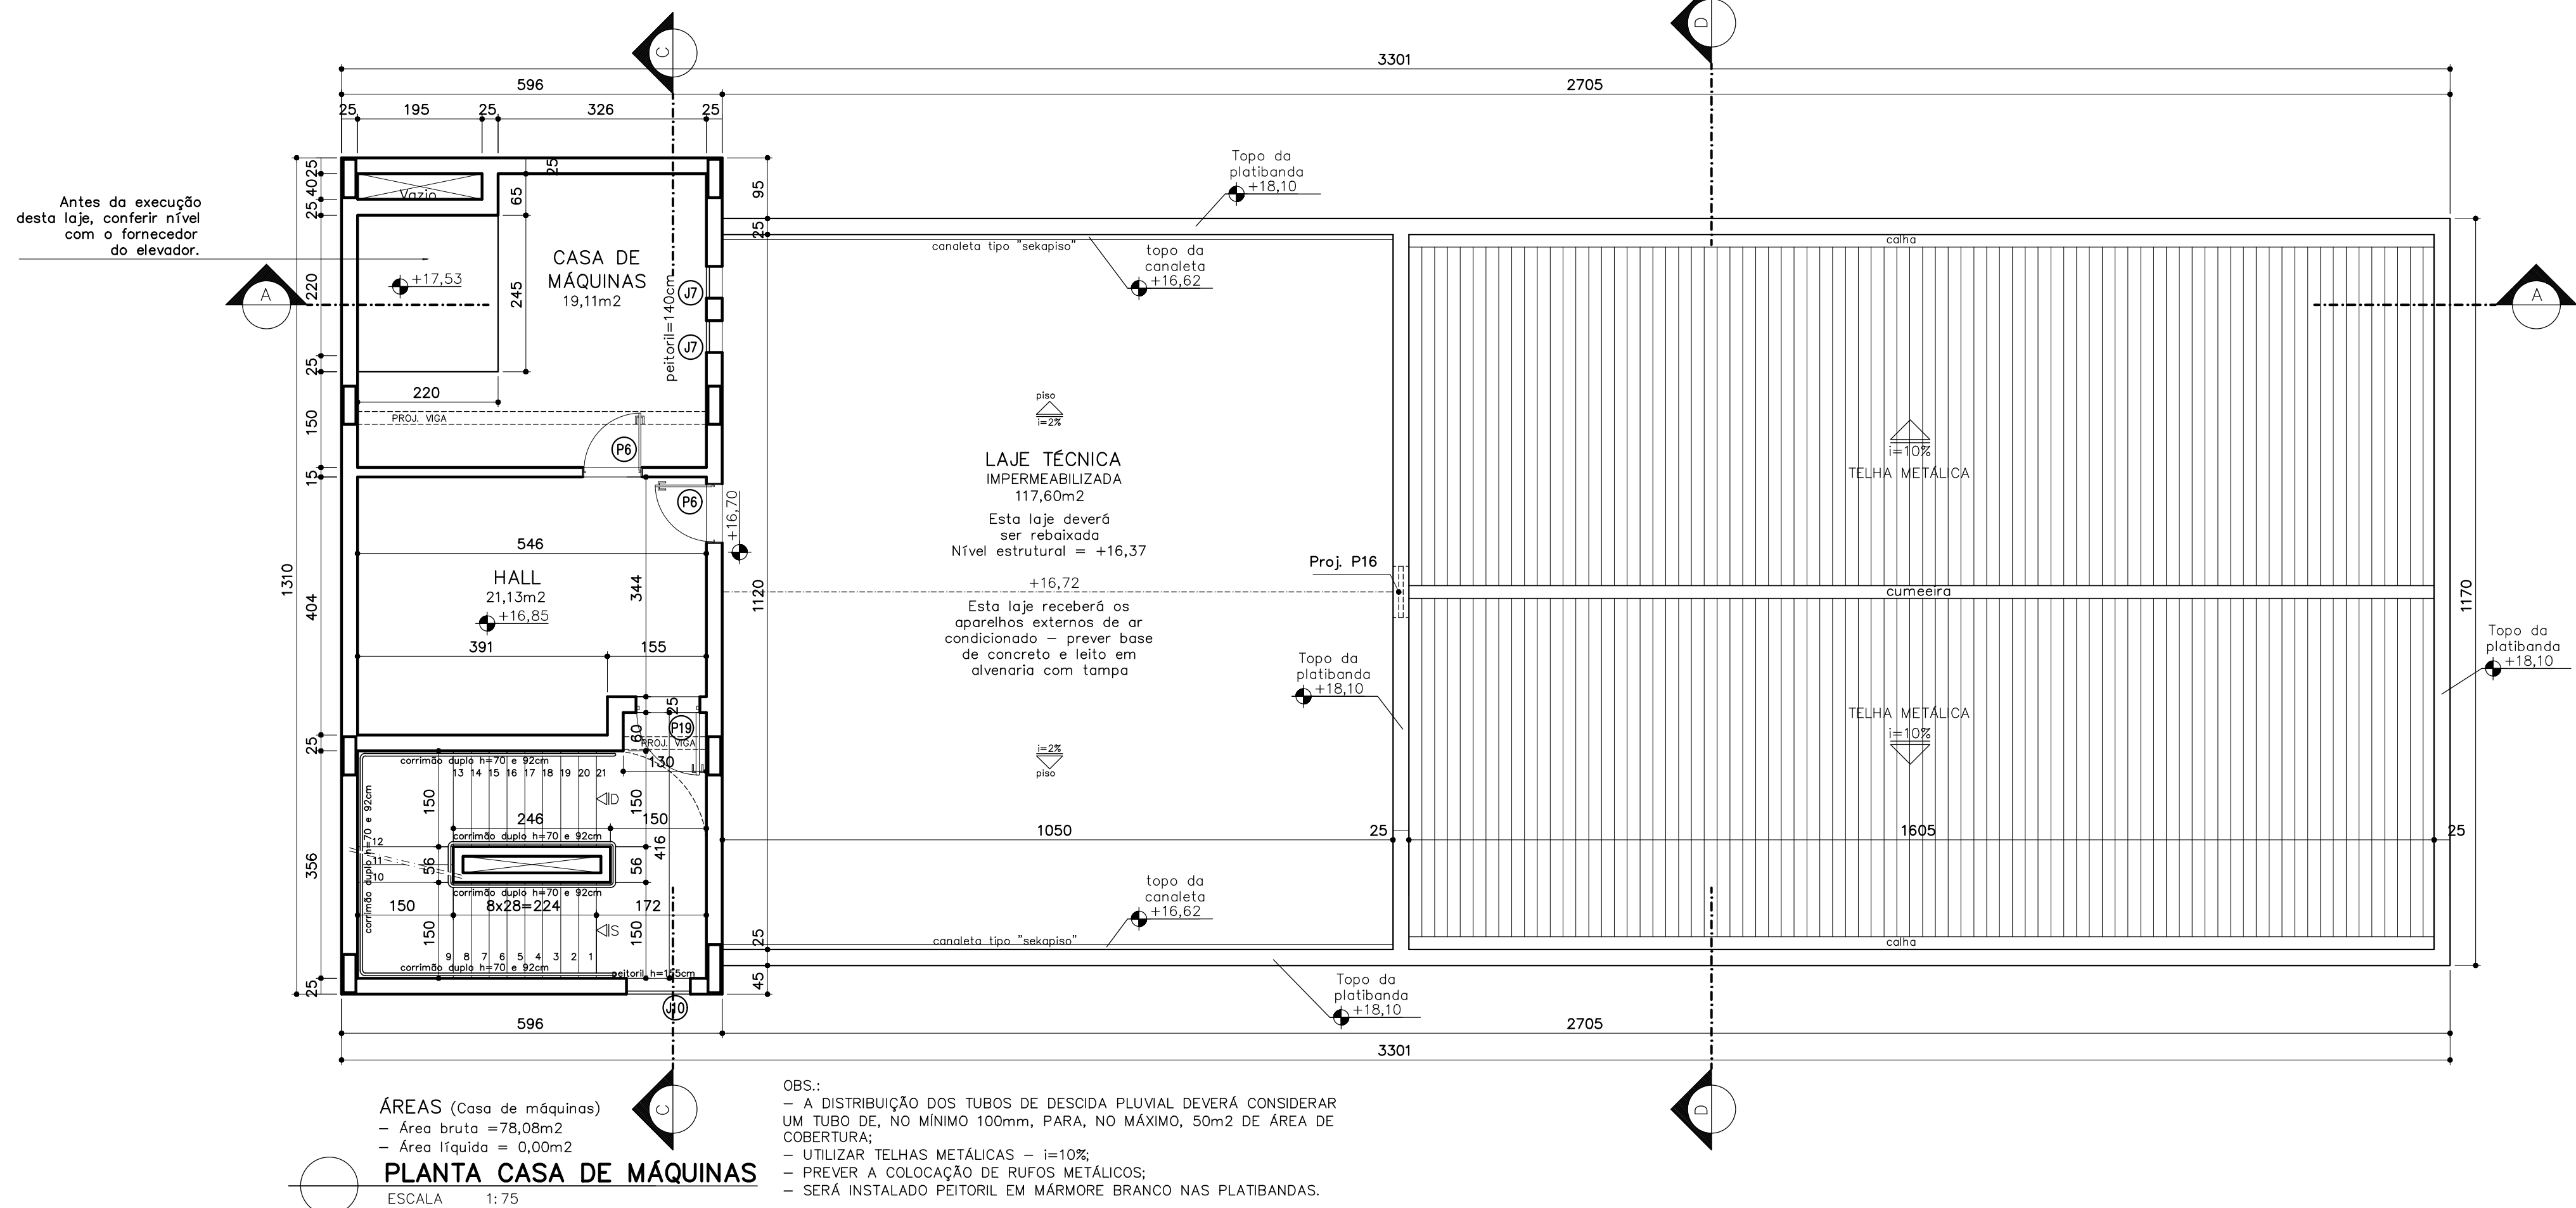

ÁREAS (Casa de máquinas)
- Área bruta = 78,08m²
- Área líquida = 0,00m²

PLANTA CASA DE MÁQUINAS

ESCALA 1:75

OBS:
- A DISTRIBUIÇÃO DOS TUBOS DE DESOIDA PLUVIAL DEVERÁ CONSIDERAR UM TUBO DE, NO MÍNIMO 100mm, PARA, NO MÁXIMO, 50m² DE ÁREA DE COBERTURA;
- UTILIZAR TELHAS METÁLICAS - i=10%;
- PREVER A COLOCAÇÃO DE RUFO METÁLICOS;
- SERÁ INSTALADO PEITORIL EM MÁRMORE BRANCO NAS PLATIBANDAS.

REVISÃO	DESCRIÇÃO	PROJ.	DATA
00	EXE: licitação da obra	DTDA	09/17
01	EXE: revisão níveis alinhamento e revisão contenções	DTDA	02/19
02	EXE: revisão janelas, forro (alturas), acréscimo tanque	DTDA	09/19
03	EXE: atualização licitação RESIDUAL	DTDA	02/21
REVISÕES			

MINISTÉRIO PÚBLICO DO ESTADO DE MINAS GERAIS SEDE DAS PROMOTORIAS DE JUSTIÇA DE PATOS DE MINAS	
ENDEREÇO: AVENIDA ANGRA DOS REIS, S/N – BAIRRO COPACABANA PATOS DE MINAS – MG	ÁREA TERRENO: 10.293,06m2 ÁREA CONSTRUÍDA: 2.860,04m2
PROPRIETÁRIO:	CNPJ: 20.971.057/0001-45
PROCURADORIA GERAL DE JUSTIÇA DO ESTADO DE MINAS GERAIS	

PROJETO ARQUITETÔNICO			
RESPONSÁVEIS TÉCNICOS:		CAU/CREA:	
DANIELA TEIXEIRA DINIZ ANDRADE		CAU: A28165-4-MG	
CARLA BORGES DA COSTA		CREA: 48957-D	
CONTEÚDO: DESENHO: PLANTA 4º PAVIMENTO E PLANTA CASA DE MÁQUINAS		DATA: 04/09/17 ESCALA: INDICADA	FOLHA: 04/10