


ESTE TRECHO SOB A PIA DEVERÁ FICAR LIVRE, SEM SÓCULO E SEM ARMÁRIO, PARA PROMOVER A ACESSIBILIDADE

Bojo em aço inox nº1 (46,5x33x11,5 cm) com válvula e sifão cromados. Torneira de mesa para pia de cozinha, com bica alta e móvel com arejador e comando em alavanca, acabamento cromado. Ver modelos de referência no Caderno de louças e metais.

Instalação de purificador de água (fornecido pelo Contratante). O purificador deverá ser instalado apoiado na bancada, pois o comando deverá ficar, no máximo, a 120cm do piso acabado.

Bancada em granito Cinza Andorinha ou Corumbá polido, 205x60cm, com testeira, rodabancada, recorte para instalação de bojo e furo de torneira.

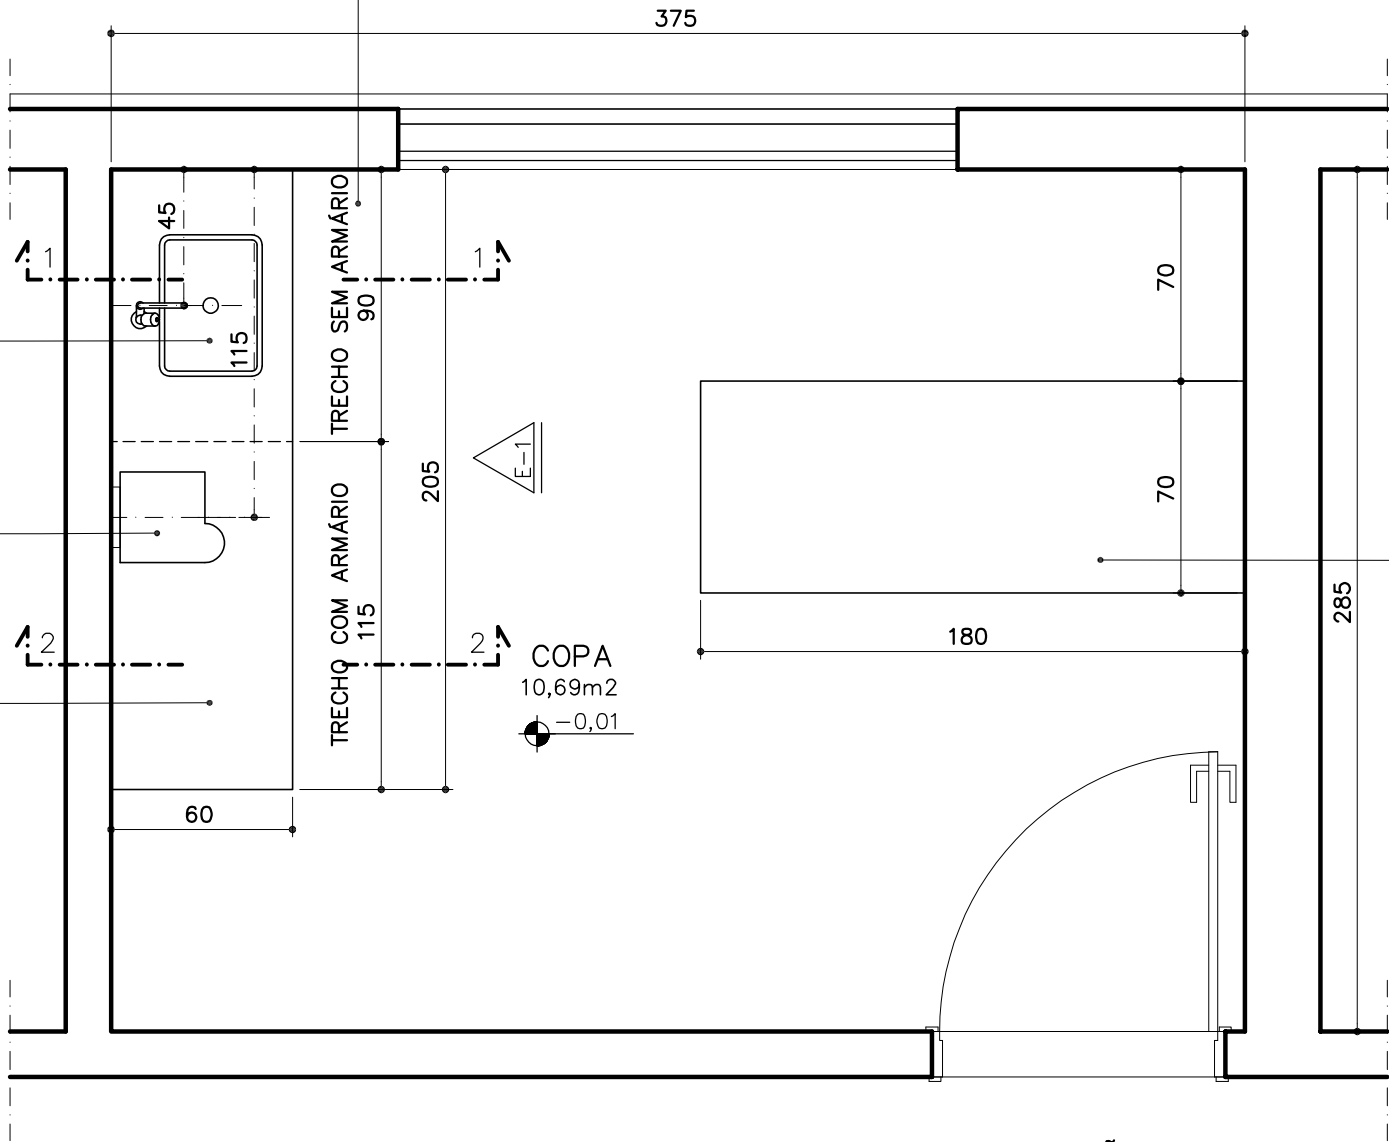

1º AO 4º PAV.
PLANTA COPA
ESCALA 1:25

CIRCULAÇÃO
0,00

↑ S.A. Início do sentido de assentamento

COPA – 1º AO 4º PAVIMENTOS

- **PISO:** porcelanato para alto tráfego, acabamento acetinado, 60x60cm, Cimento Grigio da Biancogrês. Ver paginação de piso;
- **RODAPÉ:** em granito Cinza Andorinha ou Corumbá, h=10cm, e=2cm. Acabamento da junção das pedras em meia esquadria;
- **PAREDE:** cerâmica classe A, qualidade Extra, acabamento brilhante, medidas aproximadas 30x60cm, assentada horizontalmente – CECRISA, INCEPA ou similar;
- **TETO:** forro acústico em fibra mineral com tabeira em forro de gesso com juntas de dilatação em alumínio. Ver detalhe de forro;

OBS.: – CONFERIR MEDIDAS NO LOCAL;
– CONSULTAR CADERNO DE LOUÇAS E METAIS FORNECIDO PELO MP;
– QUANDO FOR UTILIZADO MATERIAL SIMILAR AO DA ESPECIFICAÇÃO, NÃO CONSTANTE NAS MARCAS DE REFERÊNCIA, DEVE-SE APRESENTAR AMOSTRAS PARA APROVAÇÃO ACOMPANHADAS DA FICHA TÉCNICA DO PRODUTO.


FORMATO A3

**PROMOTORIAS DE JUSTIÇA
DE PATOS DE MINAS – MG**

DETALHAMENTO: ÁREAS MOLHADAS – COPA

CONTEÚDO: COPA (1º ao 4º PAV.) – PLANTA E ESPECIFICAÇÕES	REVISÃO 01	16/03/21
DESENHO: DANIELA ANDRADE		FOLHA: 01/05

Sóculo em alvenaria h=10cm, recuado 10 cm da face da bancada.
Assentar rodapé em granito na frente do sóculo.
Face superior do sóculo em cimentado.

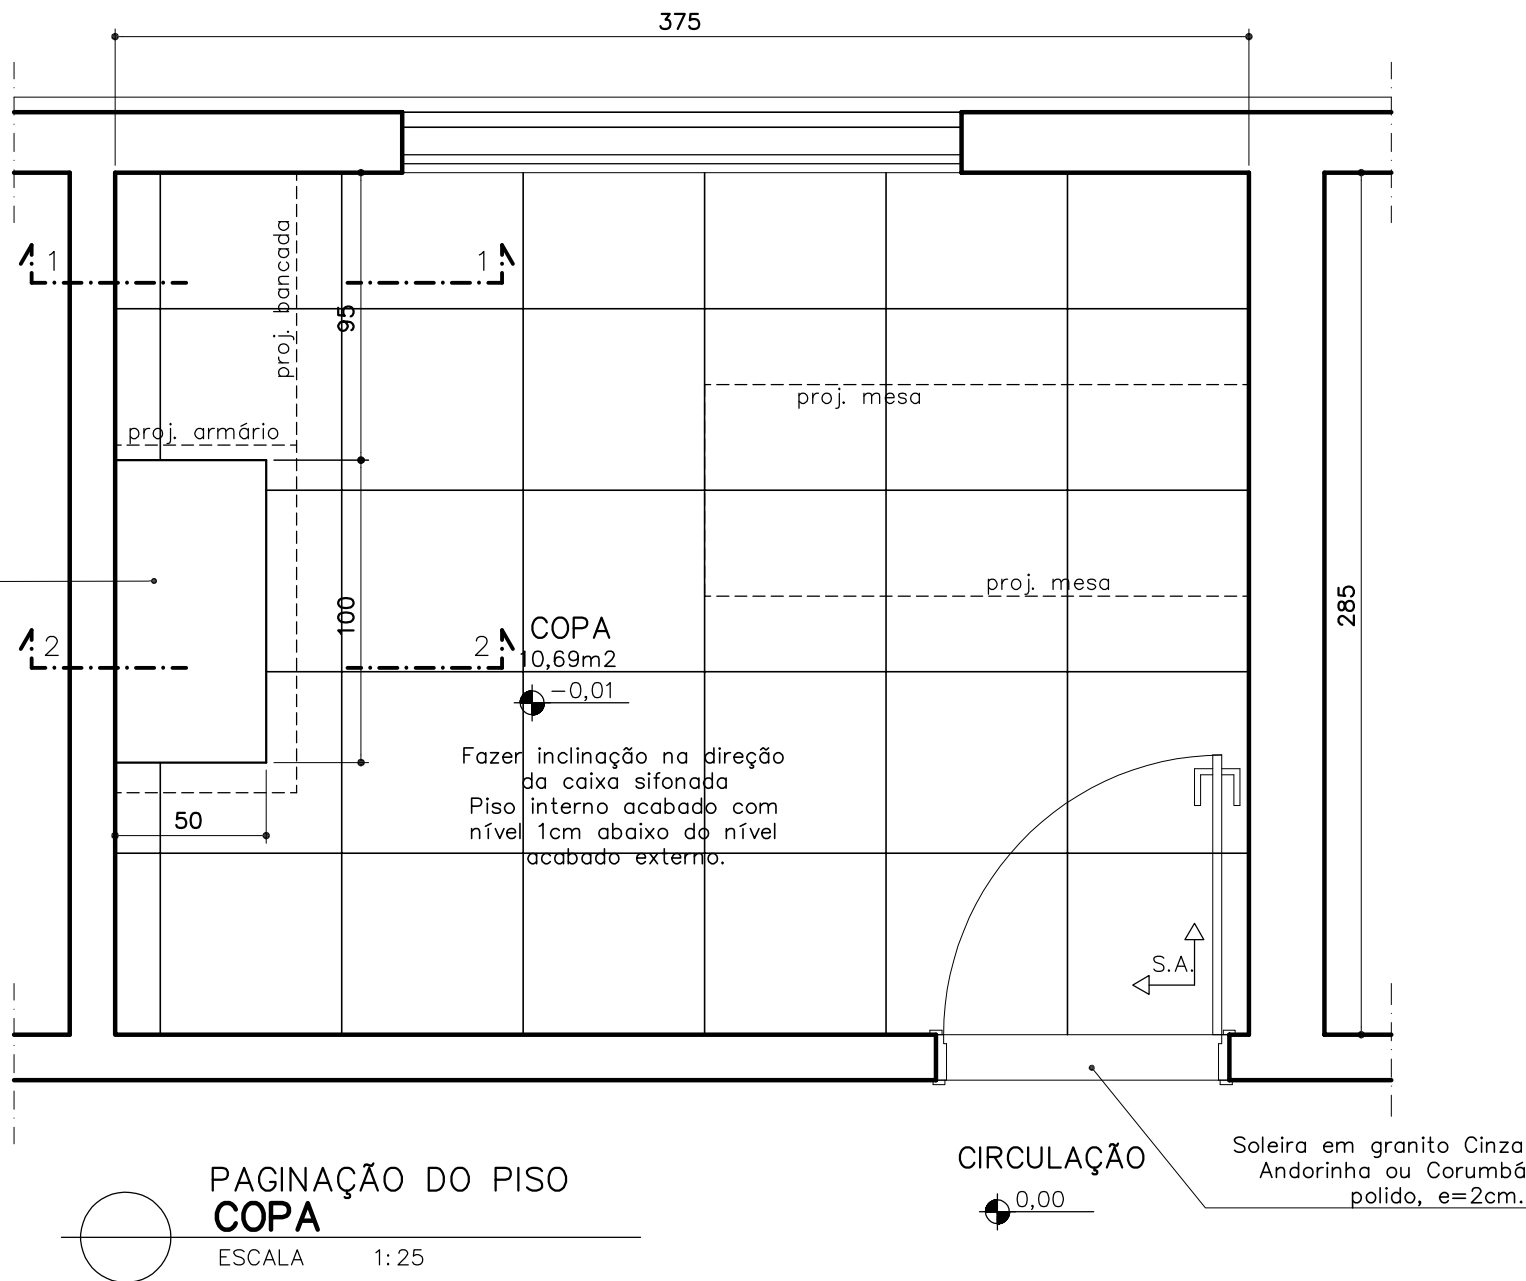

↑ S.A. Início do sentido de assentamento

COPA – 1º AO 4º PAVIMENTOS

- **PISO**: porcelanato para alto tráfego, acabamento acetinado, 60x60cm, Cimento Grigio da Biancogrê. Ver paginação de piso;
- **RODAPÉ**: em granito Cinza Andorinha ou Corumbá, h=10cm, e=2cm. Acabamento da junção das pedras em meia esquadria;
- **PAREDE**: cerâmica classe A, qualidade Extra, acabamento brilhante, medidas aproximadas 30x60cm, assentada horizontalmente – CECRISA, INCEPA ou similar;
- **TETO**: forro acústico em fibra mineral com tabeira em forro de gesso com juntas de dilatação em alumínio. Ver detalhe de forro;


OBS.: – CONFERIR MEDIDAS NO LOCAL;
– CONSULTAR CADERNO DE LOUÇAS E METAIS FORNECIDO PELO MP;
– QUANDO FOR UTILIZADO MATERIAL SIMILAR AO DA ESPECIFICAÇÃO, NÃO CONSTANTE NAS MARCAS DE REFERÊNCIA, DEVE-SE APRESENTAR AMOSTRAS PARA APROVAÇÃO ACOMPANHADAS DA FICHA TÉCNICA DO PRODUTO.

FORMATO A3

PROMOTORIAS DE JUSTIÇA
DE PATOS DE MINAS – MG

DETALHAMENTO: ÁREAS MOLHADAS – COPA

CONTEÚDO: COPA (1º ao 4º PAV.) – PAGINAÇÃO DE PISO E ESPECIFICAÇÕES	REVISÃO 01	16/03/21
DESENHO: DANIELA ANDRADE		FOLHA: 02/05

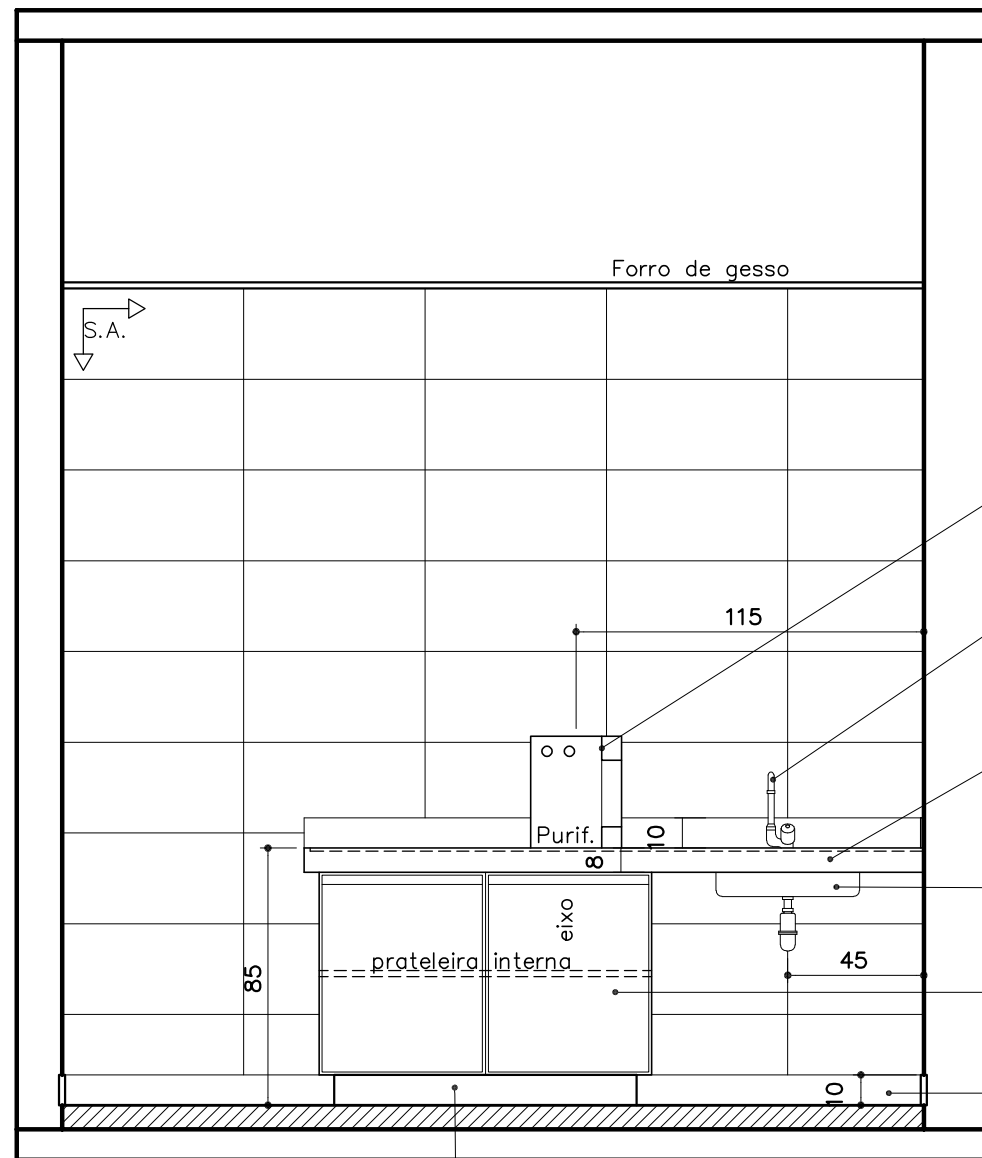

COPA
ELEVAÇÃO 01
ESCALA 1:25

Instalação de purificador de água (fornecido pelo Contratante). O purificador deverá ser instalado apoiado na bancada, pois o comando deverá ficar, no máximo, a 120cm do piso acabado.

Torneira de mesa para pia de cozinha, com bica alta e móvel com arejador e comando em alavanca, acabamento cromado. Ver modelos de referência no Caderno de louças e metais.


Bancada em granito Cinza Andorinha ou Corumbá polido, 205x60cm, com testeira, rodabancada, recorte para instalação de bojo e furo de torneira.

Bojo em aço inox nº1 (46,5x33x11,5 cm) com válvula e sifão cromados. Ver modelos de referência no Caderno de louças e metais.

Armário em mdf laminado melamínico a ser instalado sob bancada de granito. Ver detalhe.

Rodapé em granito Cinza Corumbá, h=10cm, e=2cm. Acabamento da junção das pedras em meia esquadria.

Sóculo em alvenaria h=10cm, recuado 10 cm da face da bancada. Assentar rodapé em granito na frente do sóculo. Face superior do sóculo em cimentado.

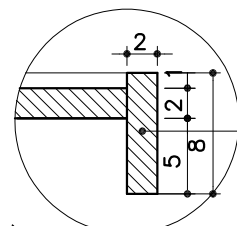

DETALHE 1
ESCALA 1:25


testeira em granito Cinza Andorinha ou Corumbá com acabamento de bancada molhada

Torneira de mesa para pia de cozinha, com bica alta e móvel com arejador e comando em alavanca, acabamento cromado. Ver modelos de referência no Caderno de louças e metais.

Bancada em granito Cinza Andorinha ou Corumbá polido, 205x60cm, com testeira, rodabancada, recorte para instalação de bojo e furo de torneira.

Bojo em aço inox nº1 (46,5x33x11,5 cm) com válvula e sifão cromados. Ver modelos de referência no Caderno de louças e metais.

Rodapé em granito Cinza Corumbá, h=10cm, e=2cm. Acabamento da junção das pedras em meia esquadria.

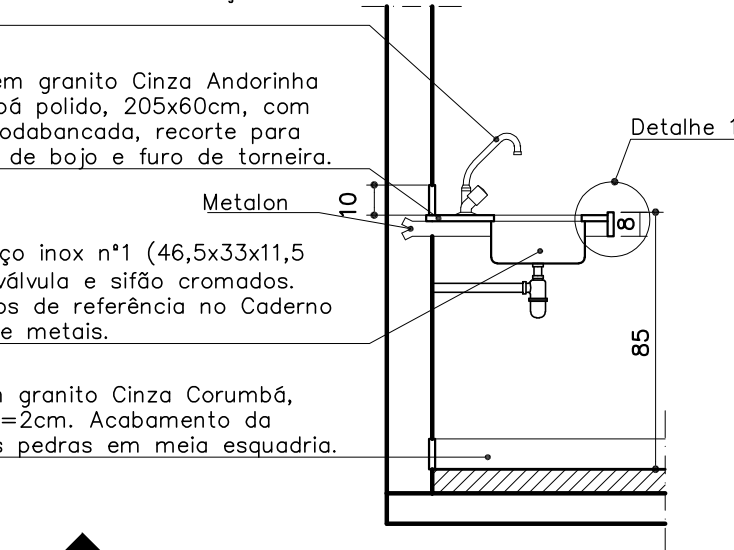


CORTE 01
ESCALA 1:25

Bancada em granito Cinza Andorinha ou Corumbá polido, 205x60cm, com testeira, rodabancada, recorte para instalação de bojo e furo de torneira.

Armário em mdf laminado melamínico a ser instalado sob bancada de granito. Ver detalhe.

Sóculo em alvenaria h=10cm, recuado 10 cm da face da bancada. Assentar rodapé em granito na frente do sóculo. Face superior do sóculo em cimentado.

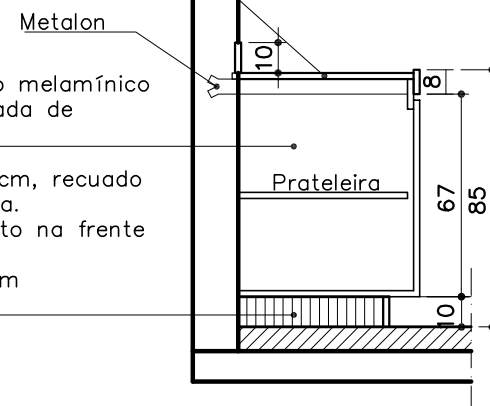

CORTE 02
ESCALA 1:25

Início do sentido de assentamento

COPA – 1º AO 4º PAVIMENTOS

- **PISO:** porcelanato para alto tráfego, acabamento acetinado, 60x60cm, Cimento Grigio da Biancogrês. Ver paginação de piso;
- **RODAPÉ:** em granito Cinza Andorinha ou Corumbá, h=10cm, e=2cm. Acabamento da junção das pedras em meia esquadria;
- **PAREDE:** cerâmica classe A, qualidade Extra, acabamento brilhante, medidas aproximadas 30x60cm, assentada horizontalmente – CECRISA, INCEPA ou similar;
- **TETO:** forro acústico em fibra mineral com tabeira em forro de gesso com juntas de dilatação em alumínio. Ver detalhe de forro;

OBS.: – CONFERIR MEDIDAS NO LOCAL;
– CONSULTAR CADERNO DE LOUÇAS E METAIS FORNECIDO PELO MP;
– QUANDO FOR UTILIZADO MATERIAL SIMILAR AO DA ESPECIFICAÇÃO, NÃO CONSTANTE NAS MARCAS DE REFERÊNCIA, DEVE-SE APRESENTAR AMOSTRAS PARA APROVAÇÃO ACOMPANHADAS DA FICHA TÉCNICA DO PRODUTO.

PROMOTORIAS DE JUSTIÇA DE PATOS DE MINAS – MG

DETALHAMENTO: ÁREAS MOLHADAS – COPA


CONTEÚDO: COPA (1º ao 4º PAV.) – ELEVAÇÃO 01, CORTE 1 E 2 E DET 1	REVISÃO 01	16/03/21
DESENHO: DANIELA ANDRADE		FOLHA: 03/05



PLANTA BANCADA 205x60cm


ESCALA 1:25

- A bancada deverá ser embutida 2cm na alvenaria (no comprimento e na lateral) e ter acabamento de bancada molhada
- APOIO: 03 peças de metalon(2x4)cm, comprimento de 55cm, embutidas na alvenaria
- TESTEIRA: granito Cinza Corumbá ou Andorinha polido altura = 8 cm e espessura = 2 cm, acabamento de bancada molhada em meia esquadria. No comprimento e na lateral da bancada que não encaixar na alvenaria.
- RODABANCADA: granito Cinza Corumbá ou Andorinha polido, com altura = 10 cm e espessura = 2 cm, embutida 1 cm na alvenaria. No comprimento da bancada e na lateral que encaixar na alvenaria.

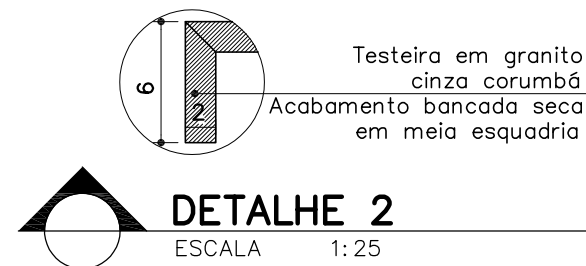

DETALHE 2


ESCALA 1:25

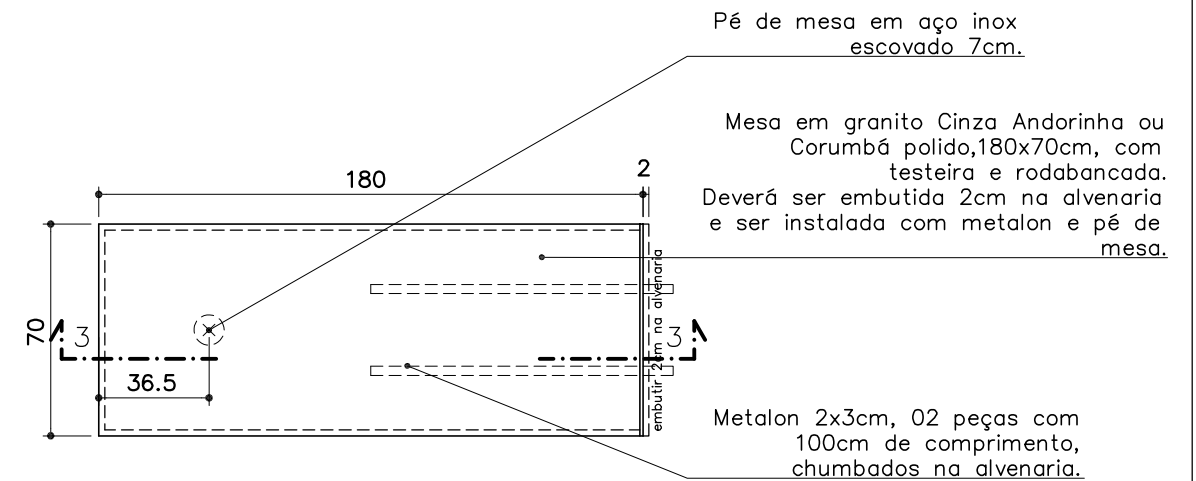

PLANTA MESA 180x70cm

ESCALA 1:25

- A mesa deverá ser embutida 2cm na alvenaria (na lateral) e ter acabamento de bancada seca
- APOIOS: pé de mesa em aço inox escovado e 2 peças de metalon (2x3)cm
- TESTEIRA: granito Cinza Corumbá ou Andorinha polido altura = 6 cm e espessura = 2 cm, acabamento de bancada seca em meia esquadria. No comprimento e nas laterais.
- RODABANCADA: granito Cinza Corumbá ou Andorinha polido, com altura = 10 cm e espessura = 2 cm, embutida 1 cm na alvenaria. Na largura da bancada.

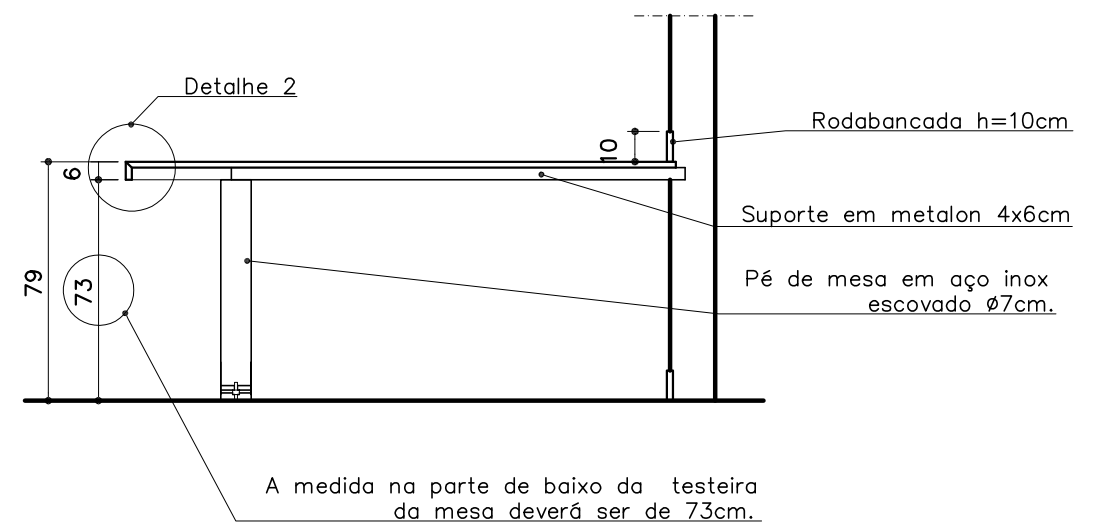

CORTE 03

ESCALA 1:25

- PISO: porcelanato para alto tráfego, acabamento acetinado, 60x60cm, Cimento Grigio da Biancogrês. Ver paginação de piso;
- RODAPÉ: em granito Cinza Andorinha ou Corumbá, h=10cm, e=2cm. Acabamento da junção das pedras em meia esquadria;
- PAREDE: cerâmica classe A, qualidade Extra, acabamento brilhante, medidas aproximadas 30x60cm, assentada horizontalmente
- CECRISA, INCEPA ou similar;
- TETO: forro acústico em fibra mineral com tábua em forro de gesso com juntas de dilatação em alumínio. Ver detalhe de forro;

OBS.: – CONFERIR MEDIDAS NO LOCAL;
– CONSULTAR CADERNO DE LOUÇAS E METAIS FORNECIDO PELO MP;
– QUANDO FOR UTILIZADO MATERIAL SIMILAR AO DA ESPECIFICAÇÃO, NÃO CONSTATE NAS MARCAS DE REFERÊNCIA, DEVE-SE APRESENTAR AMOSTRAS PARA APROVAÇÃO ACOMPANHADAS DA FICHA TÉCNICA DO PRODUTO.

FORMATO A3


DETALHAMENTO: ÁREAS MOLHADAS – COPA

CONTEÚDO:
COPA (1ª ao 4ª PAV.) – DETALHE BANCADA E MESA


REVISÃO 01	16/03/21
------------	----------

DESENHO:
DANIELA ANDRADE

FOLHA:
04/05

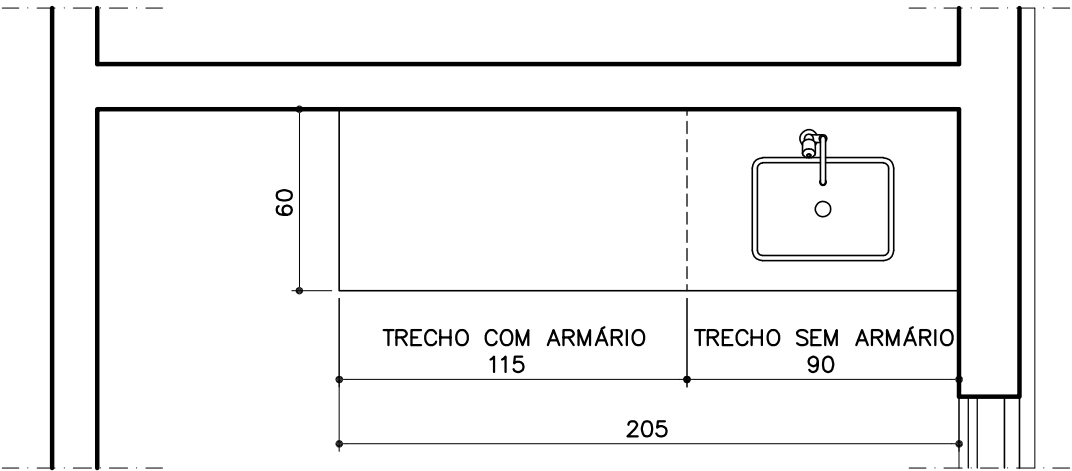

1º AO 4º PAV.
PLANTA ARMÁRIO COPA
ESCALA 1:25

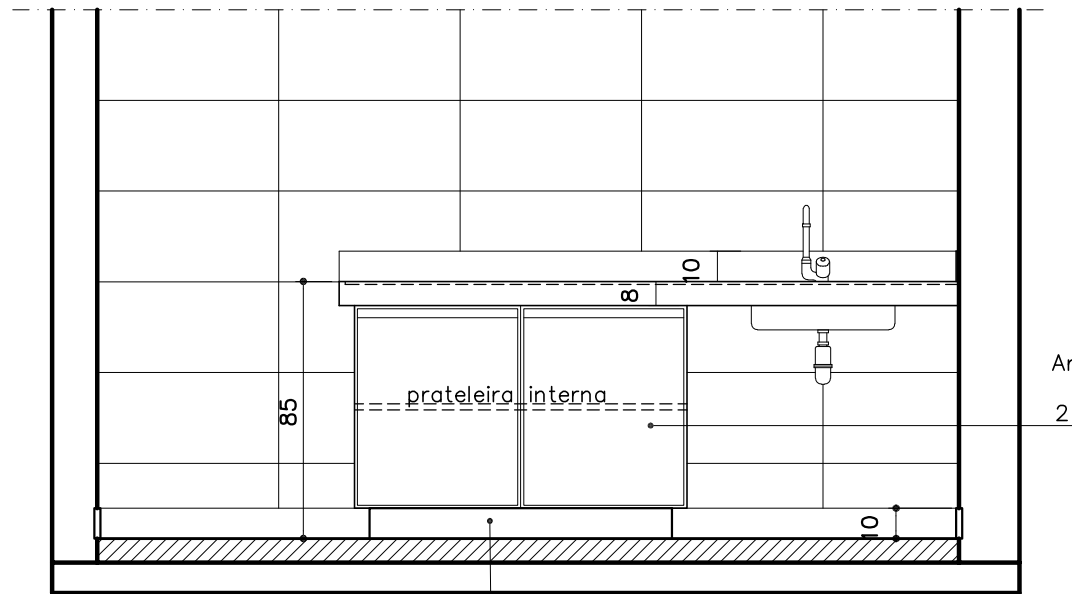

1º AO 4º PAV.
ELEVAÇÃO ARMÁRIO COPA
ESCALA 1:25

OBSERVAÇÕES:

- 1– Paginação: 2 portas de abrir e 01 prateleira interna – o armário não ocupará toda a extensão da bancada
- 2– Corpo dos armários, portas e prateleiras em MDF laminado melamínico BP, TX, branco dupla face, com espessura mínima de 15mm

MDF Referência: Duratex, Masisa, Guararapes ou similar
Referência de cor: branco diamante da Duratex
- 3– Fitas ABS ou PVC no mesmo padrão do MDF – APRESENTAR AMOSTRA;
- 4– Puxadores lineares 18mm, em alumínio fosco (Ref Neo 35 – Neocomponente) e dobradiças de pressão invisíveis
- 5– Dobradiças metálicas de pressão, invisíveis;
- 6– Deverão ser previstos fechamentos dos fundos dos armários
- 7– Haverá avaliação quanto ao disposto neste projeto, ao acabamento (pregos, parafusos e cola não aparentes, quinas sem arestas, bordas bem coladas, etc.), à resistência e à estabilidade;
- 8– Todas as peças metálicas devem ser protegidas da corrosão.

Armário em mdf laminado melamínico a ser instalado sob bancada de granito. 2 portas de abrir e 1 prateleira interna

Instalar o armário sob sóculo em alvenaria h=10cm, recuado 10 cm da face da bancada.

COPA – 1º AO 4º PAVIMENTOS

- PISO: porcelanato para alto tráfego, acabamento acetinado, 60x60cm, Cimento Grigio da Biancogrês. Ver paginação de piso;
- RODAPÉ: em granito Cinza Andorinha ou Corumbá, h=10cm, e=2cm. Acabamento da junção das pedras em meia esquadria;
- PAREDE: cerâmica classe A, qualidade Extra, acabamento brilhante, medidas aproximadas 30x60cm, assentada horizontalmente – CECRISA, INCEPA ou similar;
- TETO: forro acústico em fibra mineral com tabeira em forro de gesso com juntas de dilatação em alumínio. Ver detalhe de forro;

OBS.: – CONFERIR MEDIDAS NO LOCAL;
– CONSULTAR CADERNO DE LOUÇAS E METAIS FORNECIDO PELO MP;
– QUANDO FOR UTILIZADO MATERIAL SIMILAR AO DA ESPECIFICAÇÃO, NÃO CONSTANTE NAS MARCAS DE REFERÊNCIA, DEVE-SE APRESENTAR AMOSTRAS PARA APROVAÇÃO ACOMPANHADAS DA FICHA TÉCNICA DO PRODUTO.

FORMATO A3

PROMOTORIAS DE JUSTIÇA DE PATOS DE MINAS – MG

DETALHAMENTO: ÁREAS MOLHADAS – COPA

CONTEÚDO: COPA (1º ao 4º PAV.) – DETALHE ARMÁRIO	REVISÃO 01	16/03/21
DESENHO: DANIELA ANDRADE		FOLHA: 05/05