


CONSIDERAR O NÍVEL DE TOPO DO MEIO-FIO (798,95)
A UMA DISTÂNCIA DE 123cm DA MURETA DE BLOCO E
CERCA EXISTENTES NO ALINHAMENTO COMO SENDO
NÍVEL 0,00. QUALQUER ALTERAÇÃO NESTA COTA/ NÍVEL
INVIABILIZA A ACESSIBILIDADE. – MARCAR JUNTAMENTE
COM A FISCALIZAÇÃO

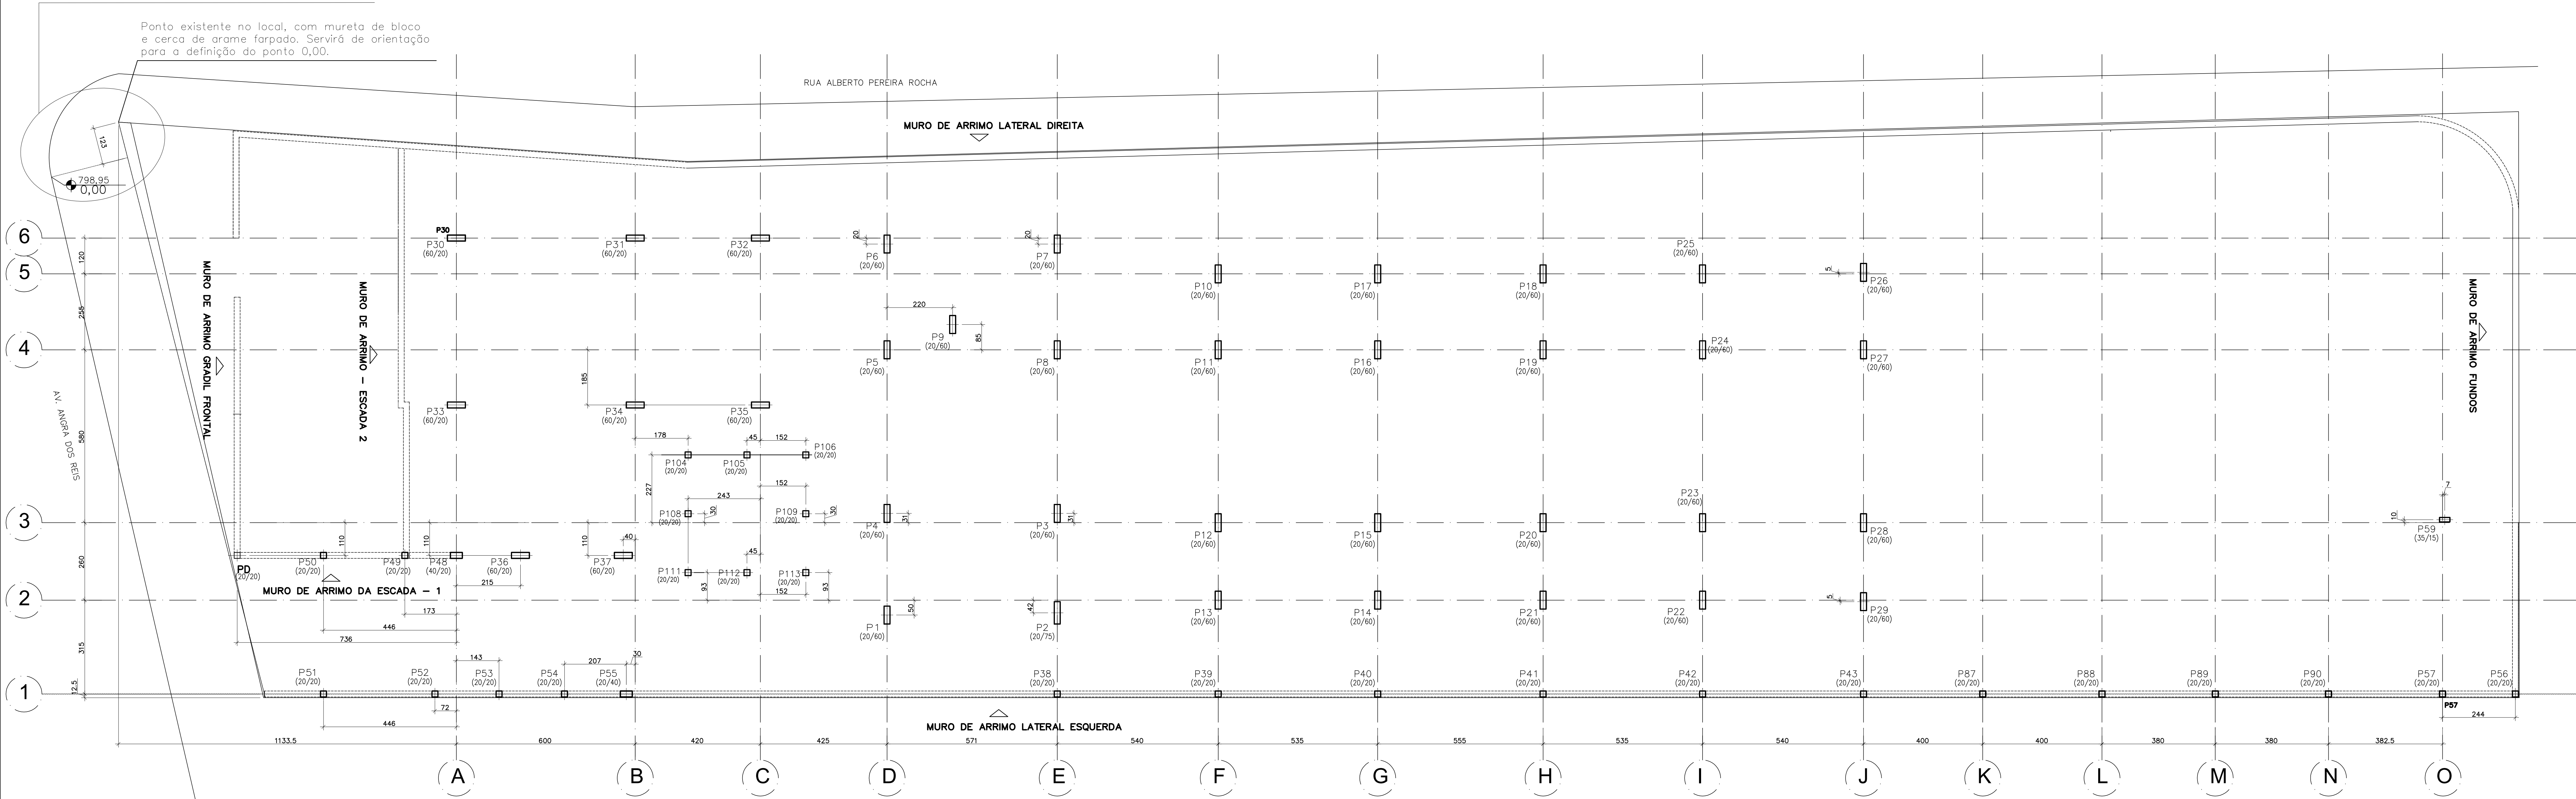

PLANTA DE LOCAÇÃO DOS PILARES

ESCALA: 1/75

AVALIAÇÃO DA QUALIDADE DA ESTRUTURA		
RECEBIMENTO PROVISÓRIO		ACEITAÇÃO DEFINITIVA
AVALIADOR/CREA:		PRANCHA REVISADA
BRUNO SILVEIRA MARTINS – 148751/D		RT DO PROJETO ORIGINAL:
		KÊNIO ÁVILA FERNANDES
		AVALIADOR
		BRUNO SILVEIRA MARTINS – 148751/D
REVISÃO	DESCRIÇÃO	DATA
00	EMIÇÃO INICIAL	15/09/17
01	REVISÃO MP	06/06/18
02	NADA A REVISAR	
03	NADA A REVISAR	
04	REVISÃO MUROS EM BLOCO	03/07/18
05	NADA A REVISAR	14/01/19
06	NADA A REVISAR	20/02/19
07	LICIT RESIDUAL: SOMENTE NUMERAÇÃO SEM REVISÃO PROJETO	05/05/21
REVISÕES		
MINISTÉRIO PÚBLICO DO ESTADO DE MINAS GERAIS		
SEDE DAS PROMOTORIAS DE JUSTIÇA DE PATOS DE MINAS		
ENDEREÇO:		ÁREA - TERRENO:
AVENIDA ANGRA DOS REIS, S/N – BAIRRO COPACABANA		10.293,06m²
PATOS DE MINAS – MG		ÁREA - CONSTRUÍDA:
		2.860,04m²
PROPRIETÁRIO:		CNPJ:
		20.971.057/0001–45
PROCURADORIA GERAL DE JUSTIÇA DO ESTADO DE MINAS GERAIS		
PROJETO DE ESTRUTURA DE CONCRETO ARMADO		
EMPRESA:		CNPJ:
PRIMEIRA ENGENHARIA LTDA		14.920.928/0001–07
RESPONSÁVEIS TÉCNICOS:		CREA:
KÊNIO ÁVILA FERNANDES		MG–70.918/D
CONTEÚDO:		DATA:
PLANTA DE LOCAÇÃO DE PILARES		15/09/17
		FOLHA:
		01/64