


- NÍVEL +17,57  
□ NÍVEL +16,77  
■ NÍVEL +16,37

LEGENDA PARA PILARES

- PILAR QUE SEQUE  
■ PILAR QUE MORRE  
■ PILAR QUE NASCE  
■ PILARETE DE PLATBANDA

C. MÁQUINAS  
Piso  
Escala: 1:50

C. MÁQUINAS – Superfície total: 355,97 m²				
Elemento	Forma (m²)	Volume (m³)	Barra (kg)	
Lajes	336,17	39,74	2.280	
Vigas fundo	37,26	21,34	1272	
Fundo lateral	32,86			
Pilares (Slab Formas)	14,40	10,88	774	
Total	494,72	73,36	4426	
Volume (ger m³)	1,49	0,20	12,09	

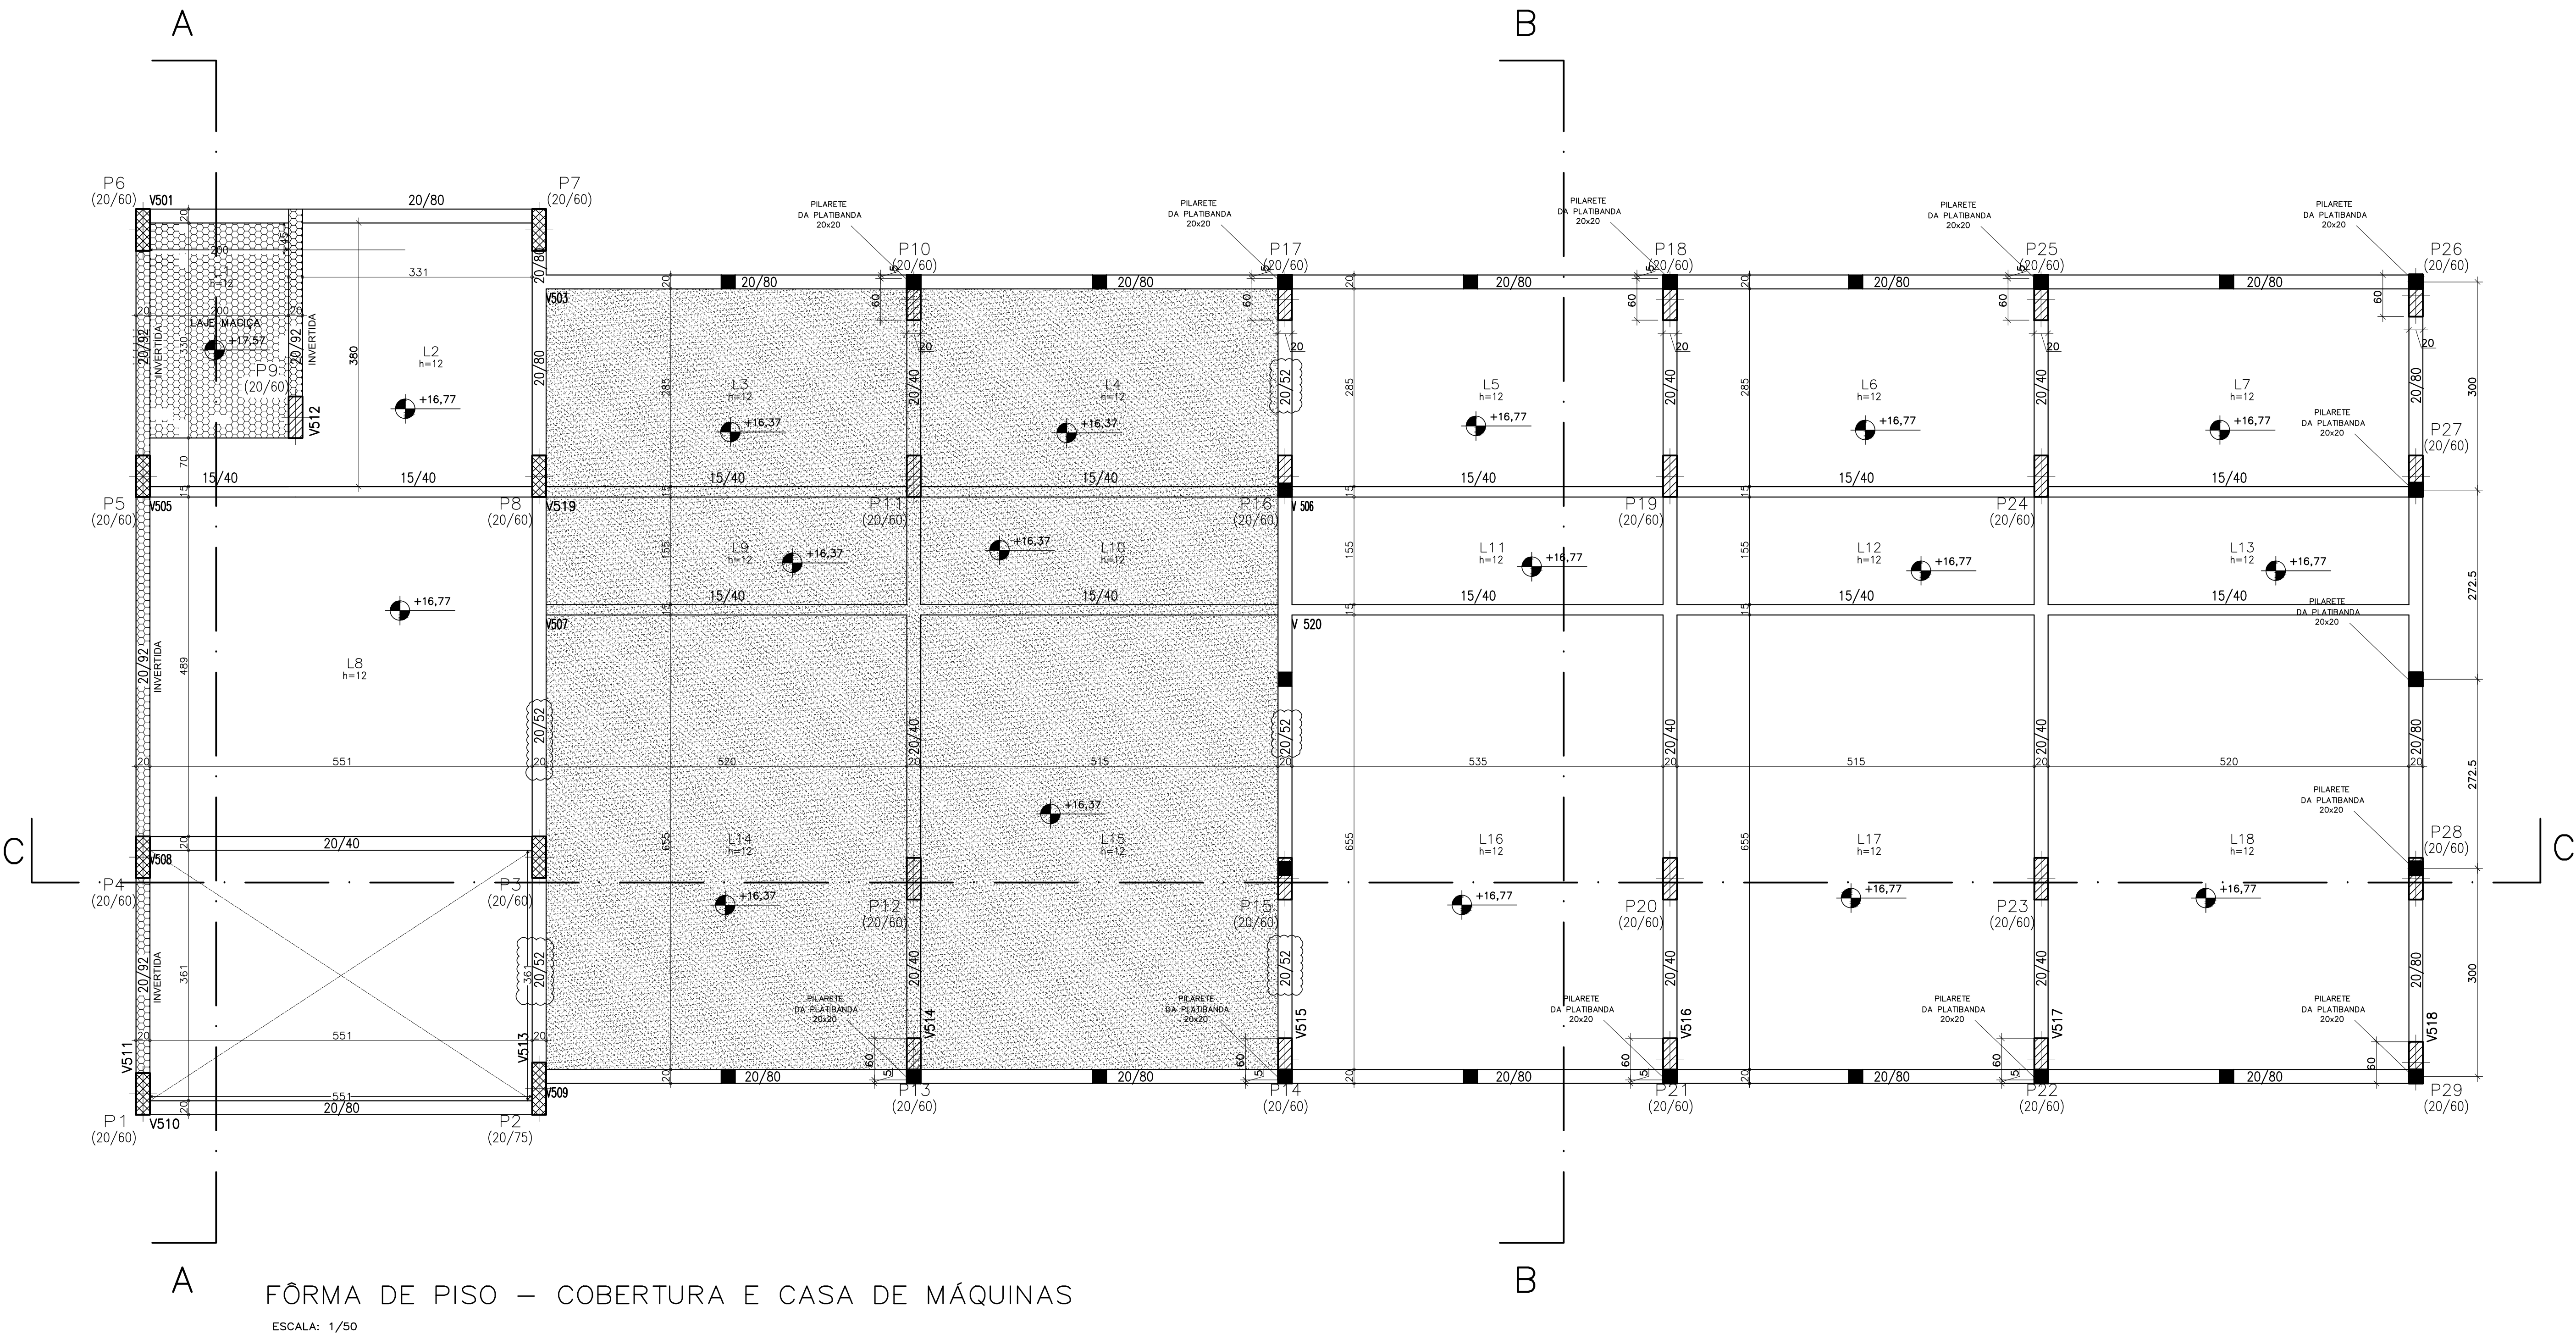

Nota:

Prancha de detalhamento de vigas: 53/64, 54/64

Prancha de detalhamento pilar: 34/64

Prancha de detalhamento laje: 33/64, 34/64

AVALIAÇÃO DA QUALIDADE DA ESTRUTURA		
RECEBIMENTO PROVISÓRIO		ACEITAÇÃO DEFINITIVA
AVALIADOR/CREA:		PRANCHA REVISADA
BRUNO SILVEIRA MARTINS – 148751/D		RT DO PROJETO ORIGINAL:
		KÊNIO ÁVILA FERNANDES
		AVALIADOR
		BRUNO SILVEIRA MARTINS – 148751/D
REVISÃO	DESCRIÇÃO	DATA
00	EMIÇÃO INICIAL	15/09/17
01	REVISÃO AVALIAÇÃO DE CONFORMIDADE	01/11/17
02	NADA A REVISAR	
03	NADA A REVISAR	
04	REVISÃO MUROS EM BLOCO – PRANCHA S/ MODIFICAÇÃO	03/07/18
05	REVISÃO 5ª LAJE	14/01/19
06	NADA A REVISAR	
07	LICIT RESIDUAL: SOMENTE NUMERAÇÃO SEM REVISÃO PROJETO	05/05/21
REVISÕES		
MINISTÉRIO PÚBLICO DO ESTADO DE MINAS GERAIS		
SEDE DAS PROMOTORIAS DE JUSTIÇA DE PATOS DE MINAS		
ENDEREÇO:		ÁREA - TERRENO:
AVENIDA ANGRA DOS REIS, S/N – BAIRRO COPACABANA		10.293,06m²
PATOS DE MINAS – MG		ÁREA CONSTRUÍDA:
		2.860,04m²
PROPRIETÁRIO:		CNPJ:
		20.971.057/0001–45
PROCURADORIA GERAL DE JUSTIÇA DO ESTADO DE MINAS GERAIS		
PROJETO DE ESTRUTURA DE CONCRETO ARMADO		
EMPRESA:		CNPJ:
PRIMEIRA ENGENHARIA LTDA		14.920.928/0001–07
RESPONSÁVEIS TÉCNICOS:		CREA:
KÊNIO ÁVILA FERNANDES		MG–70.918/D
CONTEÚDO:		DATA:
FORMA DE PISO– COBERTURA E CASA DE MÁQUINAS		15/09/17
		FOLHA:
		18/64
		ESCALA:
		INDICADA