



FÔRMA DE PISO – BARRILETE

ESCALA: 1/50

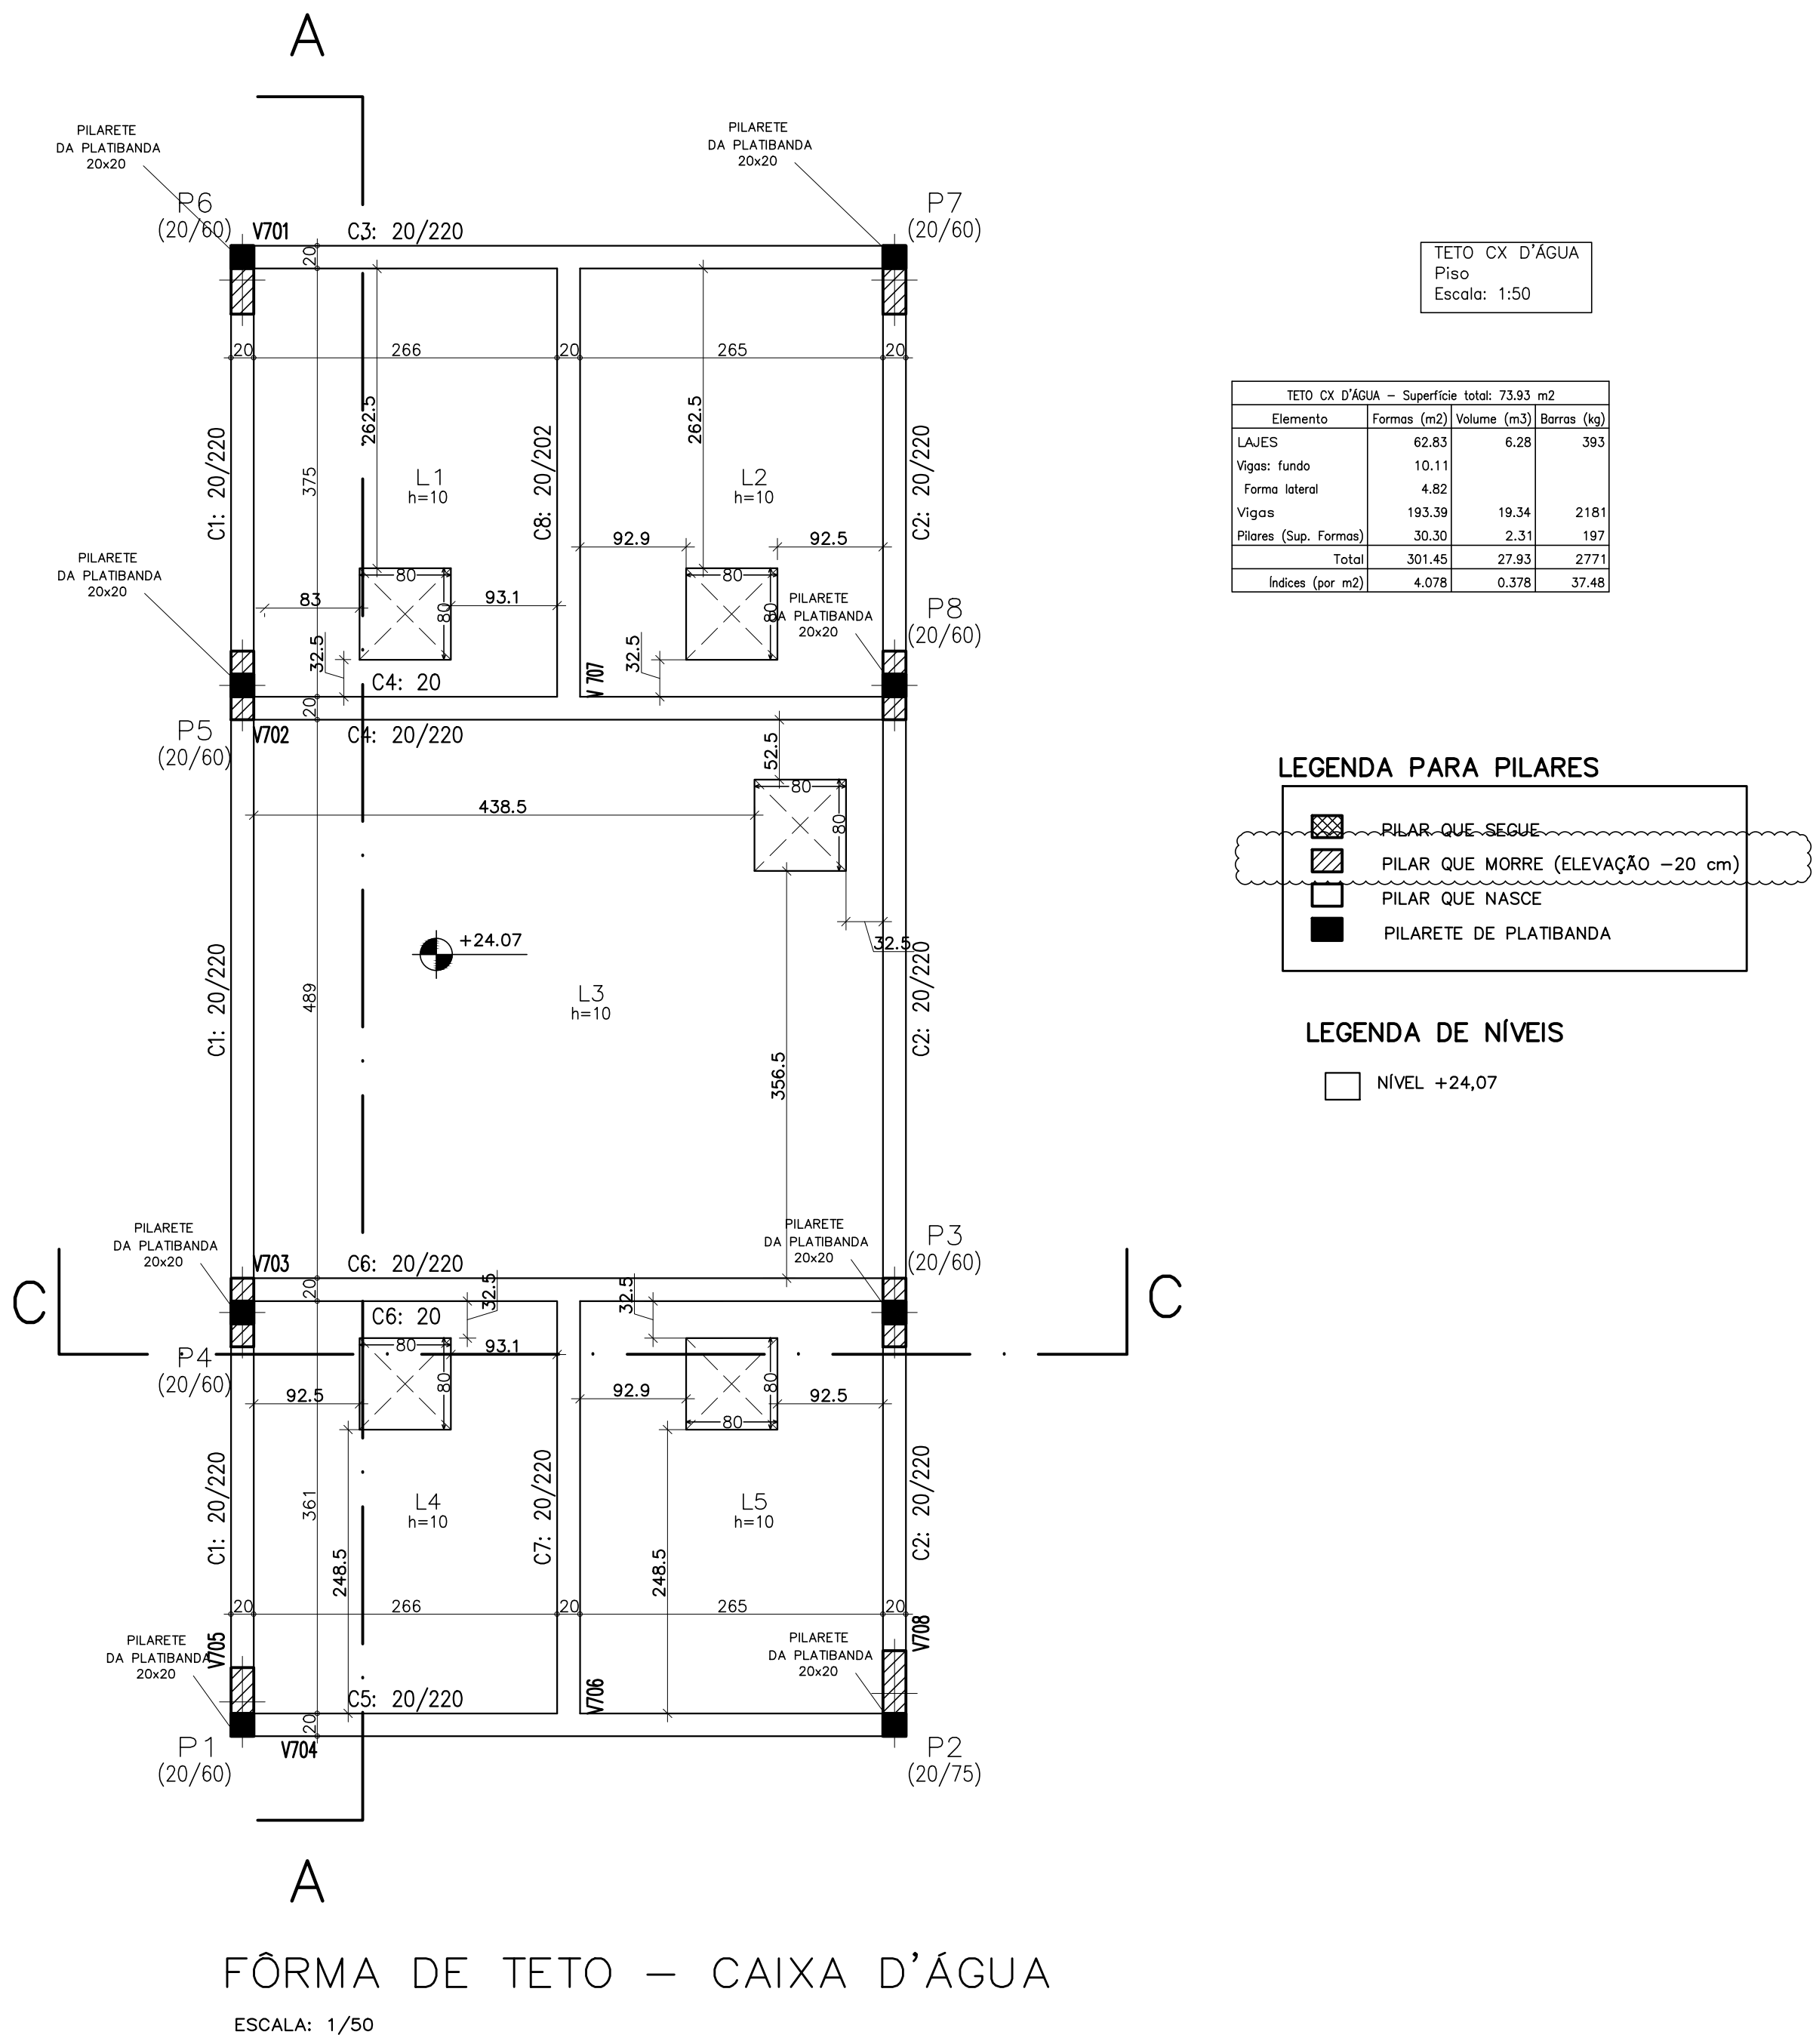

FÔRMA DE TETO – CAIXA D'ÁGUA

ESCALA: 1/50

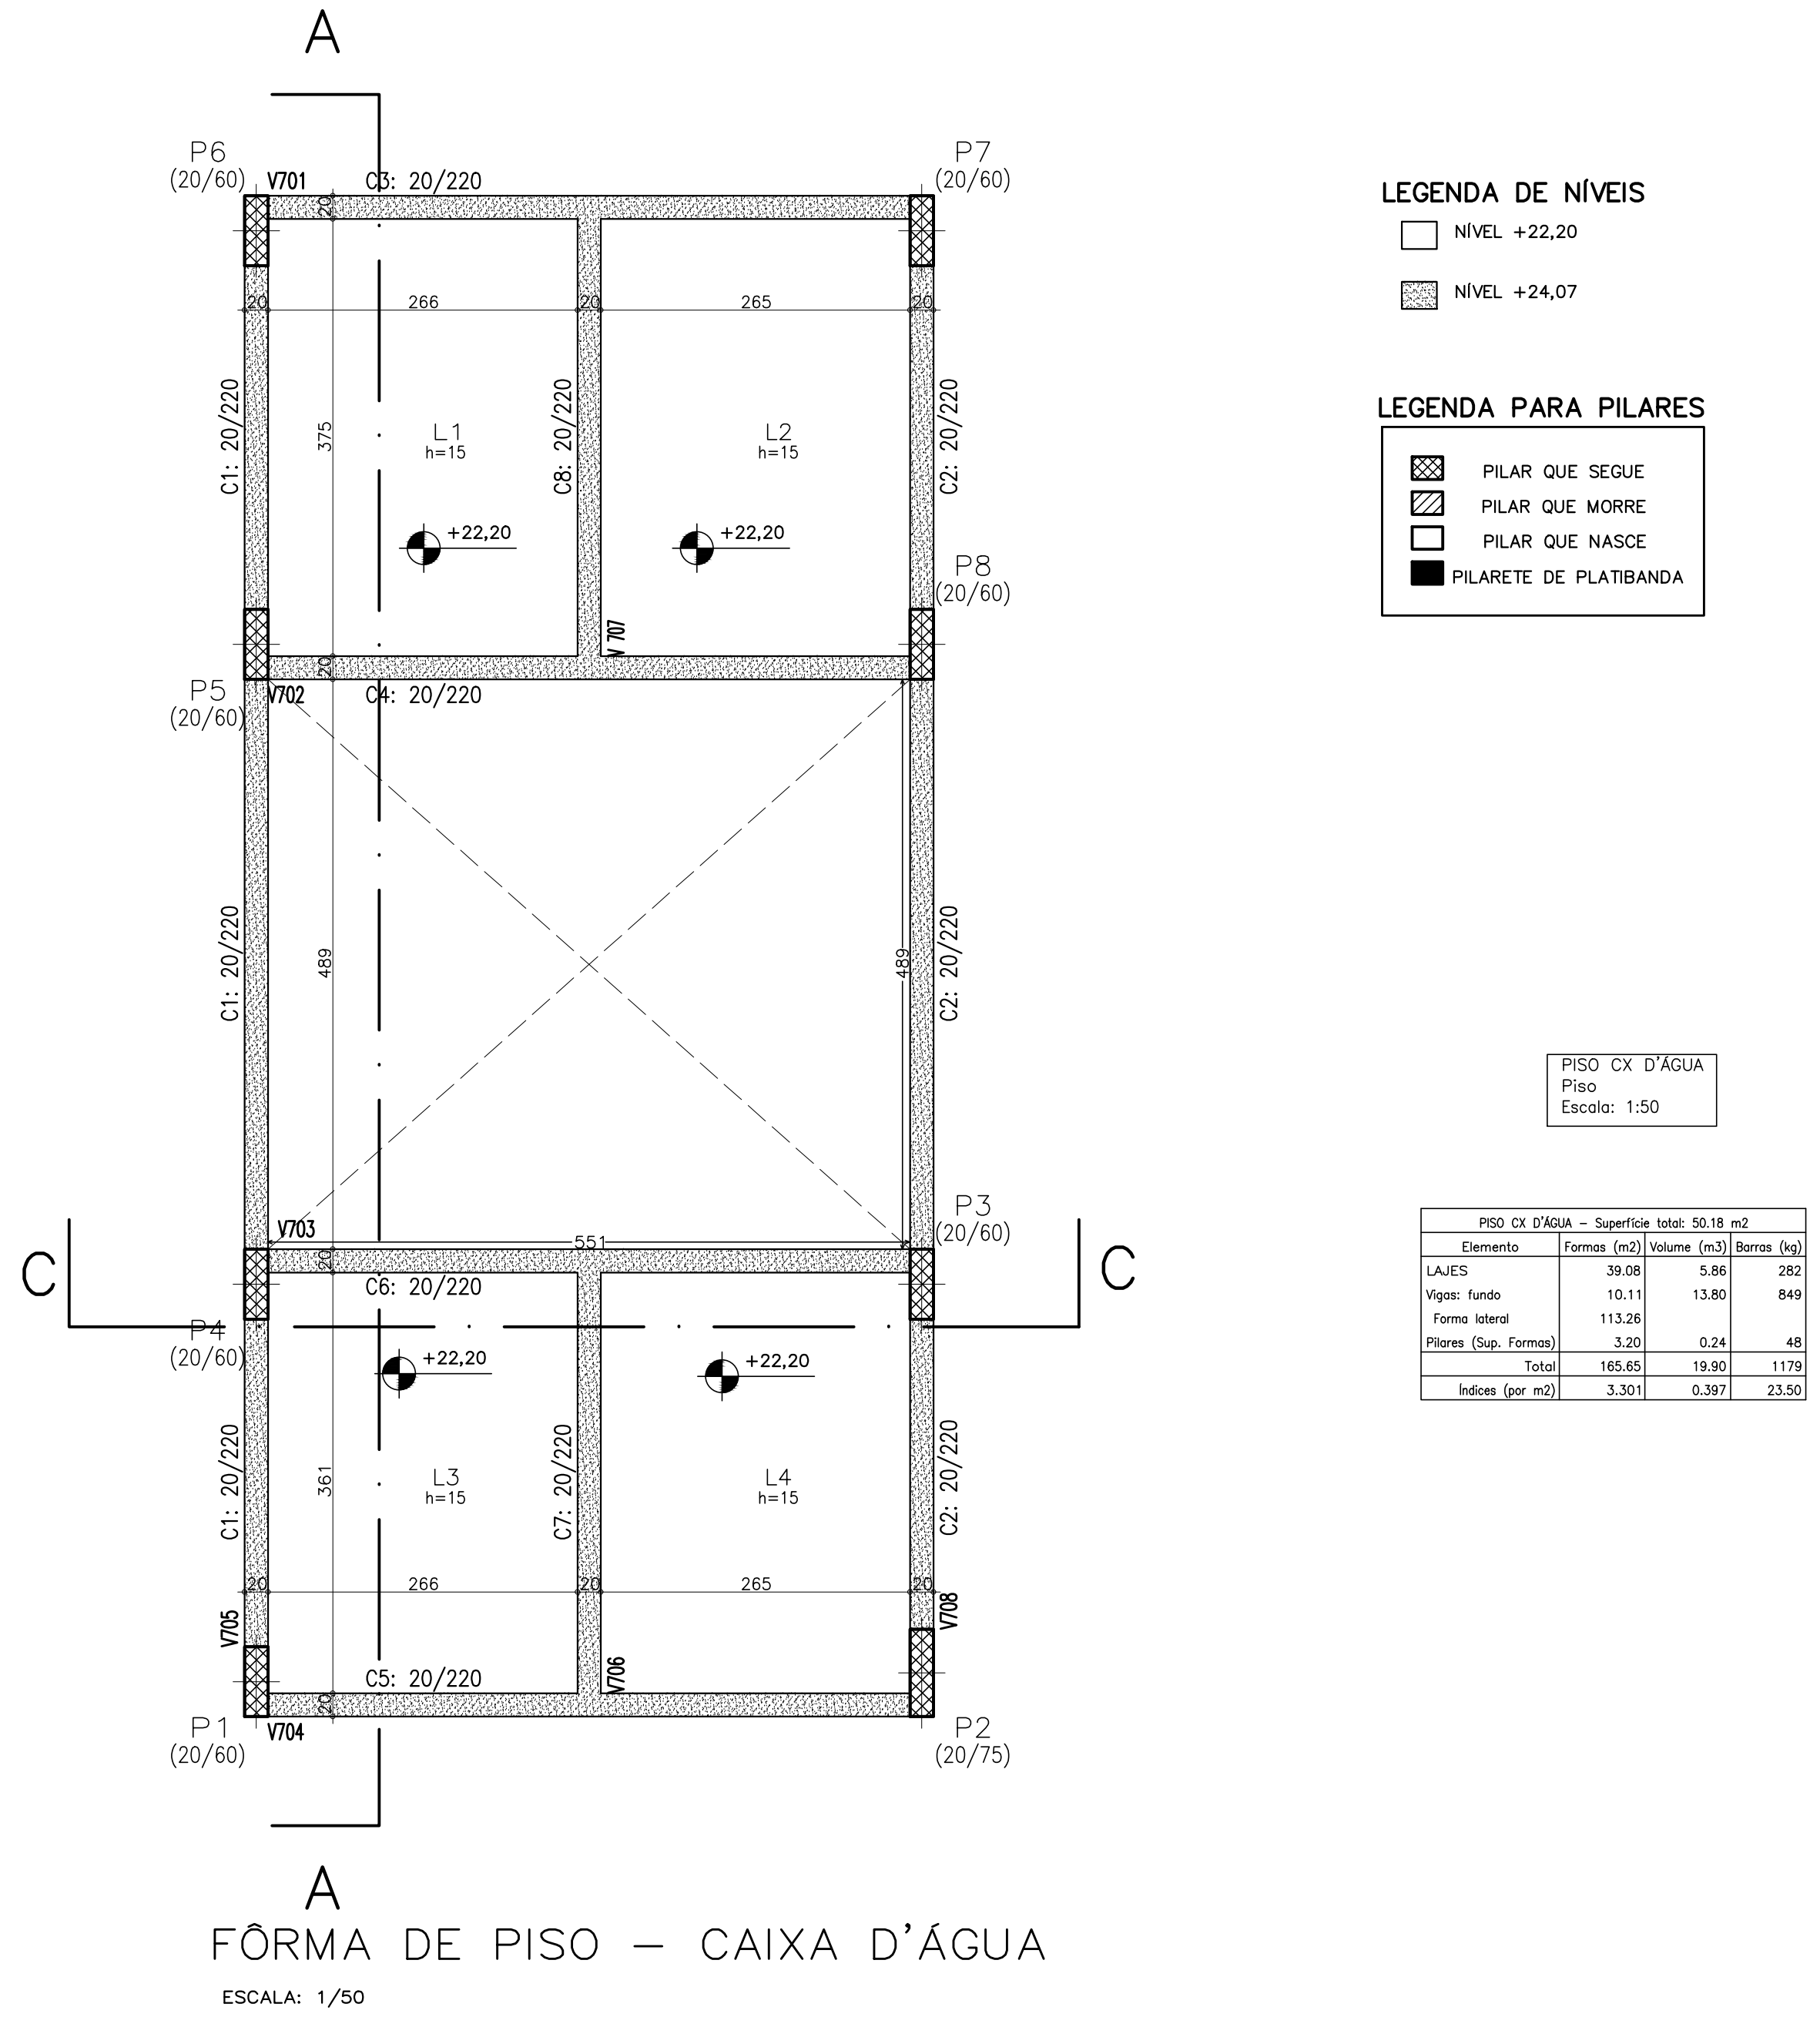

FÔRMA DE PISO – CAIXA D'ÁGUA

ESCALA: 1/50

Nota:

Prancha de detalhamento de vigas, piso caixa água: 56/64

Prancha de detalhamento pilares: 35/64, 36/64, 37/64

Prancha de detalhamento vigas barrilete: 55/64

Prancha de detalhamento lajes: 35/64, 36/64, 37/64

AVALIAÇÃO DA QUALIDADE DA ESTRUTURA		
RECEBIMENTO PROVISÓRIO		ACEITAÇÃO DEFINITIVA
AVALIADOR/CREA:		PRANCHA REVISADA
BRUNO SILVEIRA MARTINS – 148751/D		RT DO PROJETO ORIGINAL:
		KÊNIO ÁVILA FERNANDES
		AVALIADOR
		BRUNO SILVEIRA MARTINS – 148751/D
REVISÃO	DESCRIÇÃO	DATA
00	EMIÇÃO INICIAL	15/09/17
01	NADA A REVISAR	
02	NADA A REVISAR	
03	NADA A REVISAR	
04	REVISÃO MUROS EM BLOCO – PRANCHA SEM MODIFICAÇÃO	03/07/18
05	NADA A REVISAR	
06	REVISÃO CAIXA D'ÁGUA E ESCADAS	14/03/19
07	UCIT RESIDUAL: SOMENTE NUMERAÇÃO SEM REVISÃO PROJETO	05/05/21
REVISÕES		
MINISTÉRIO PÚBLICO DO ESTADO DE MINAS GERAIS		
SEDE DAS PROMOTORIAS DE JUSTIÇA DE PATOS DE MINAS		
ENDEREÇO:		ÁREA - TERRENO:
AVENIDA ANGRA DOS REIS, S/N – BAIRRO COPACABANA		10.293,06m²
PATOS DE MINAS – MG		ÁREA CONSTRUÍDA:
		2.860,04m²
PROPRIETÁRIO:		CNPJ:
		20.971.057/0001–45
PROCURADORIA GERAL DE JUSTIÇA DO ESTADO DE MINAS GERAIS		
PROJETO DE ESTRUTURA DE CONCRETO ARMADO		
EMPRESA:		CNPJ:
PRIMEIRA ENGENHARIA LTDA		14.920.928/0001–07
RESPONSÁVEIS TÉCNICOS:		CREA:
KÊNIO ÁVILA FERNANDES		MG–70.918/D
CONTEÚDO:		DATA:
FORMA DE PISO – BARRILETE E CAIXA D'ÁGUA		15/09/17
FORMA DE TETO – CAIXA D'ÁGUA		19/64