


2ª PAVTO
Desenho de vigas
Concreto C25, em geral
Aço: CA-50-A e CA-60-B
Escala vigas: 1:50
Escala seções: 1:20

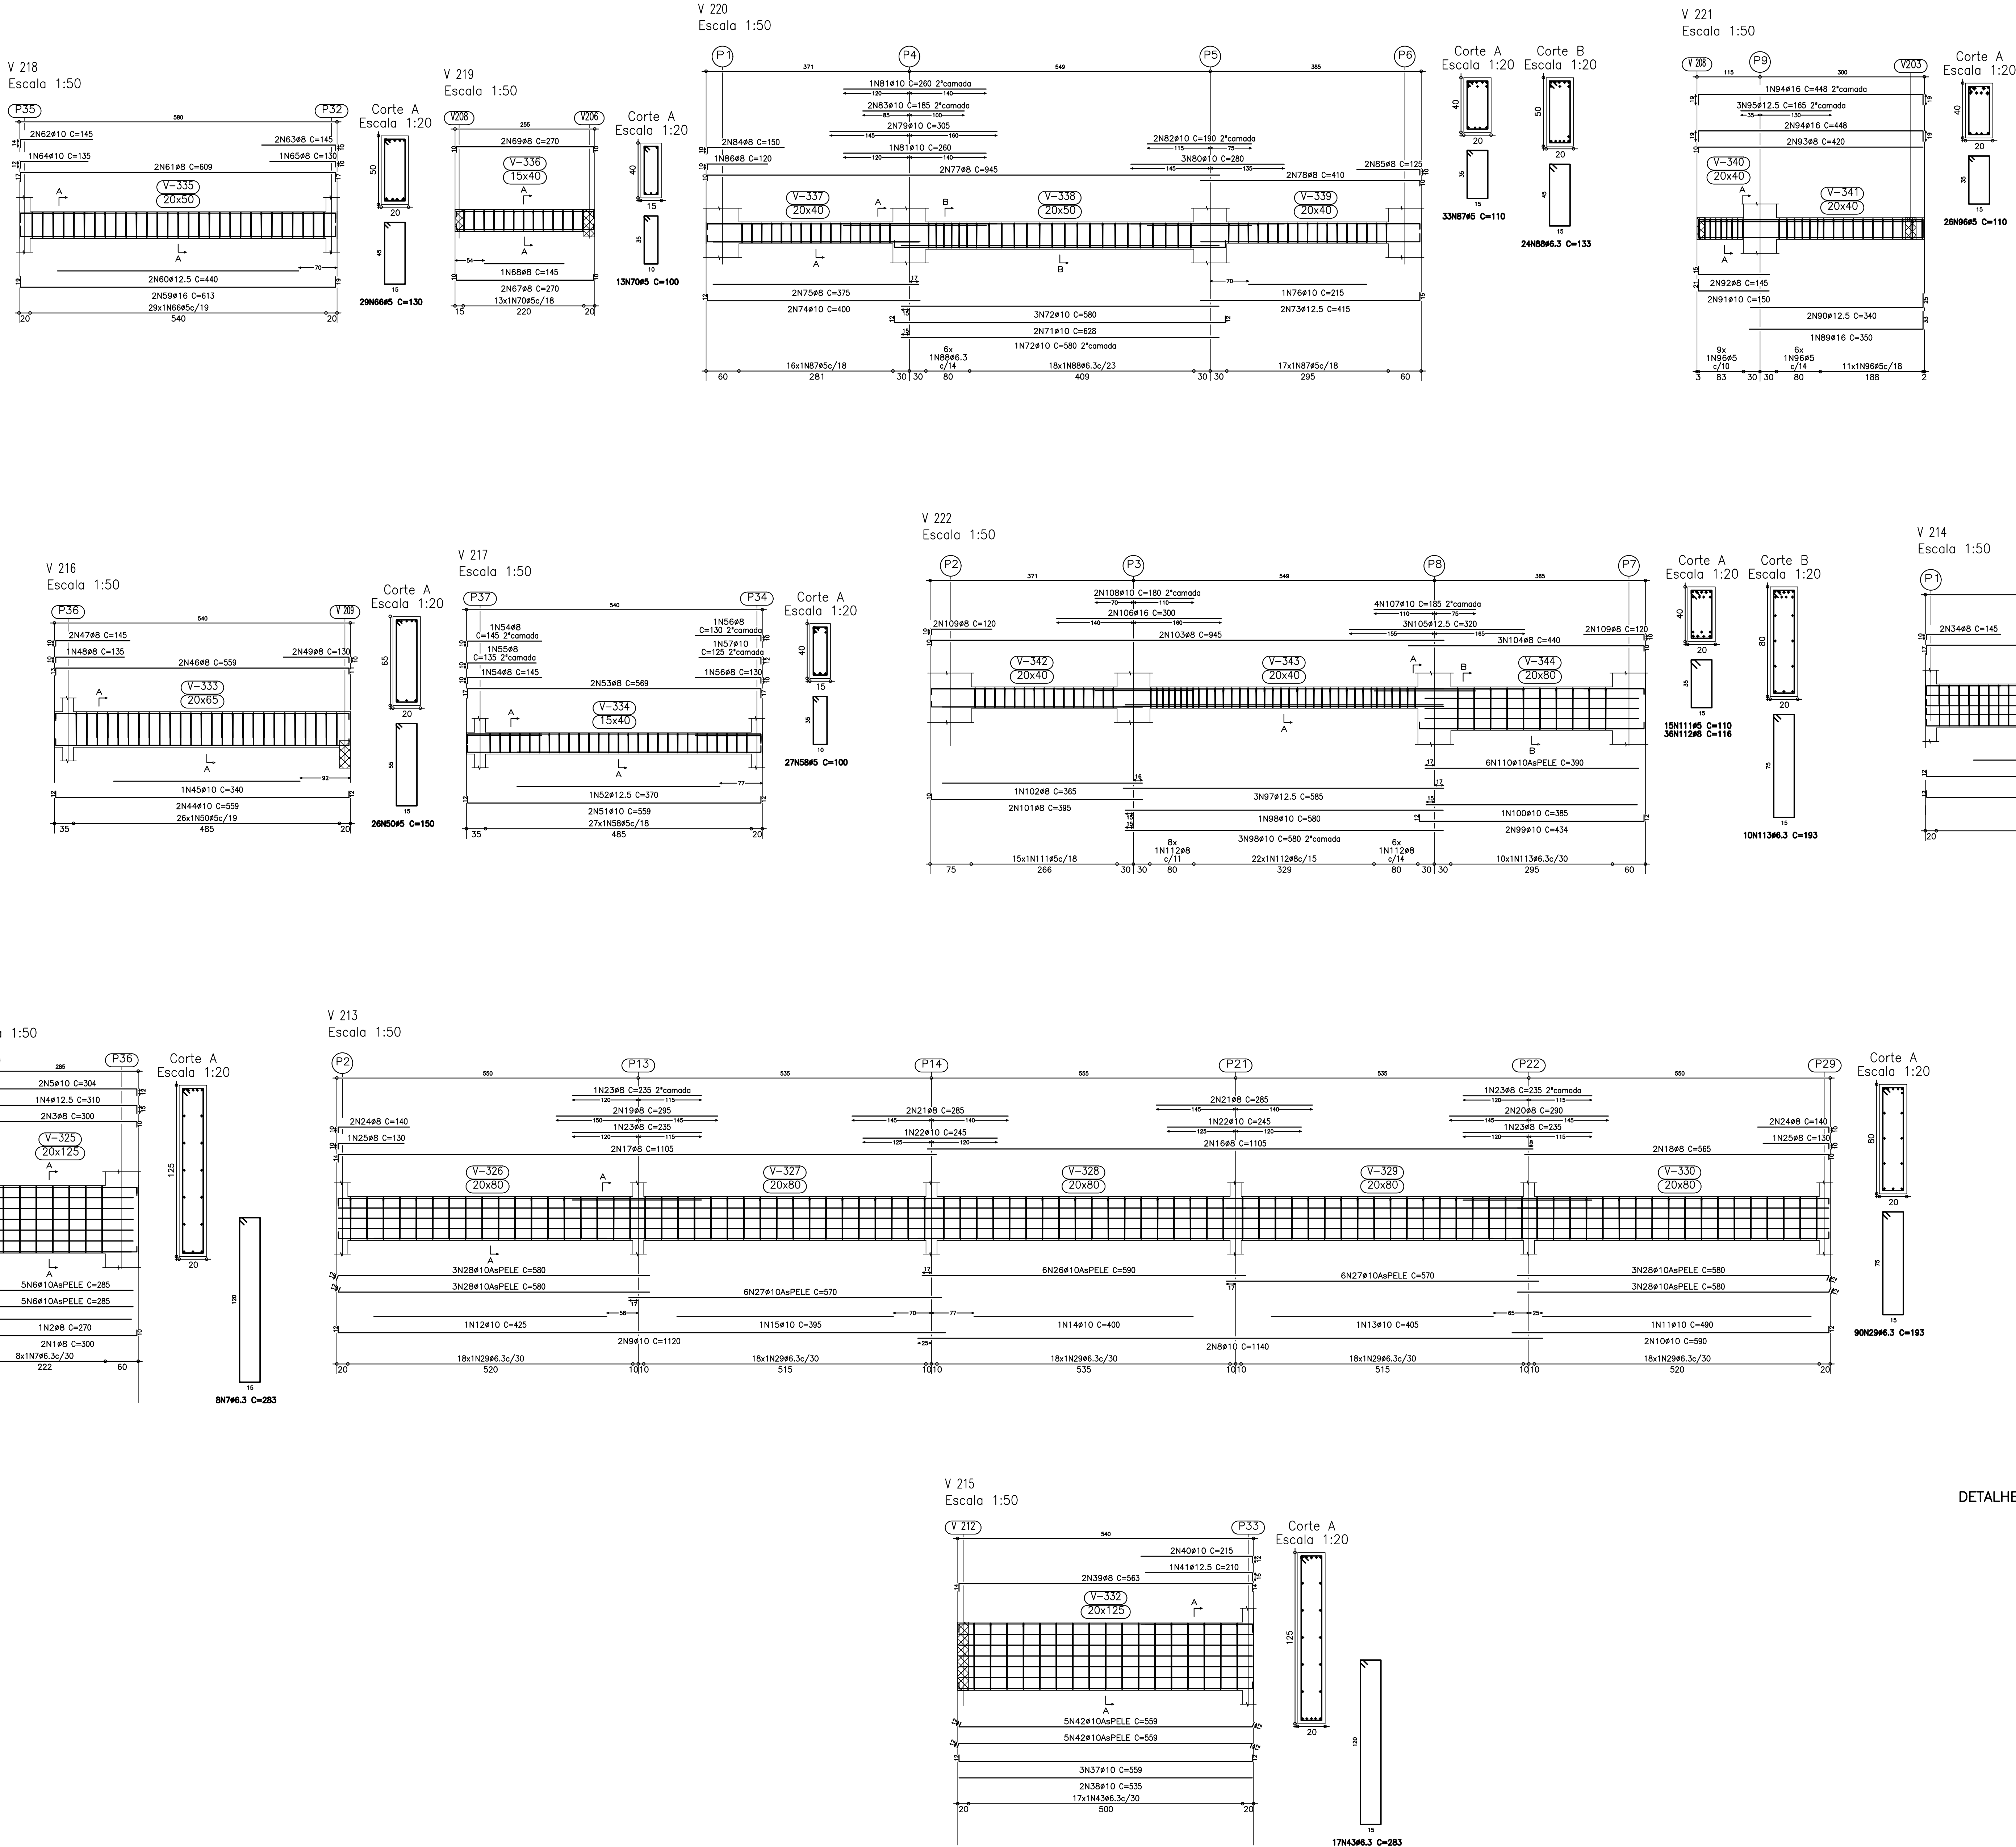

DETALHE TÍPICO DA FIXAÇÃO DAS BARRAS FLUTUANTES DE 2ª CAMADA

VIGAS COM CASO DE BARRAS FLUTUANTES:
V220, V221, V222, V165

Resumo Aço	Comp. total	Peso+10%	Total
fixação das armaduras de 2ª camada	(m)	(kg)	
CA-50-A Ø20	2,02	5,5	5,5
Total			5,5

Nota:

Planta de referência: Prancha 15/64

AVALIAÇÃO DA QUALIDADE DA ESTRUTURA			
RECEBIMENTO PROVISÓRIO		ACEITAÇÃO DEFINITIVA	
AVALIADOR/CREA:		FRANCHA REVISADA	
BRUNO SILVEIRA MARTINS - 148751/D		RT DO PROJETO ORIGINAL:	
		KÊNIO ÁVILA FERNANDES	
		AVALIADOR	
		BRUNO SILVEIRA MARTINS - 148751/D	
REVISÃO	DESCRIÇÃO		DATA
00	EMISSION INICIAL		15/09/17
01	NADA A REVISAR		
02	NADA A REVISAR		
03	NADA A REVISAR		
04	REVISÃO MUROS EM BLOCO - PRANCHA S/ MODIFICAÇÃO		03/07/18
05	NADA A REVISAR		
06	NADA A REVISAR		
07	LICIT RESIDUAL: SOMENTE NUMERAÇÃO SEM REVISÃO PROJETO		05/05/21
REVISÕES			
MINISTÉRIO PÚBLICO DO ESTADO DE MINAS GERAIS			
SEDE DAS PROMOTORIAS DE JUSTIÇA DE PATOS DE MINAS			
ENDEREÇO:		ÁREA TERREIRO:	
AVENIDA ANGRA DOS REIS, S/N - BAIRRO COPACABANA		10.293,06m²	
PATOS DE MINAS - MG		ÁREA CONSTRUÍDA:	
		2.860,04m²	
PROPRIETÁRIO:		CNPJ:	
		20.971.057/0001-45	
PROCURADORIA GERAL DE JUSTIÇA DO ESTADO DE MINAS GERAIS			
PROJETO DE ESTRUTURA DE CONCRETO ARMADO			
EMPRESA:		CNPJ:	
		14.920.928/0001-07	
PRIMEIRA ENGENHARIA LTDA		CREA:	
RESPONSÁVEIS TÉCNICOS:		MG-70.918/D	
KÊNIO ÁVILA FERNANDES			
CONTEÚDO:		DATA:	
DETALHAMENTO DE VIGAS - 2ª PAVIMENTO		15/09/17	
		FOLHA:	
		46/64	
		ESCALA:	
		INDICADA	