



PLANTA DO 1º PAV. - ESCALA 1/75

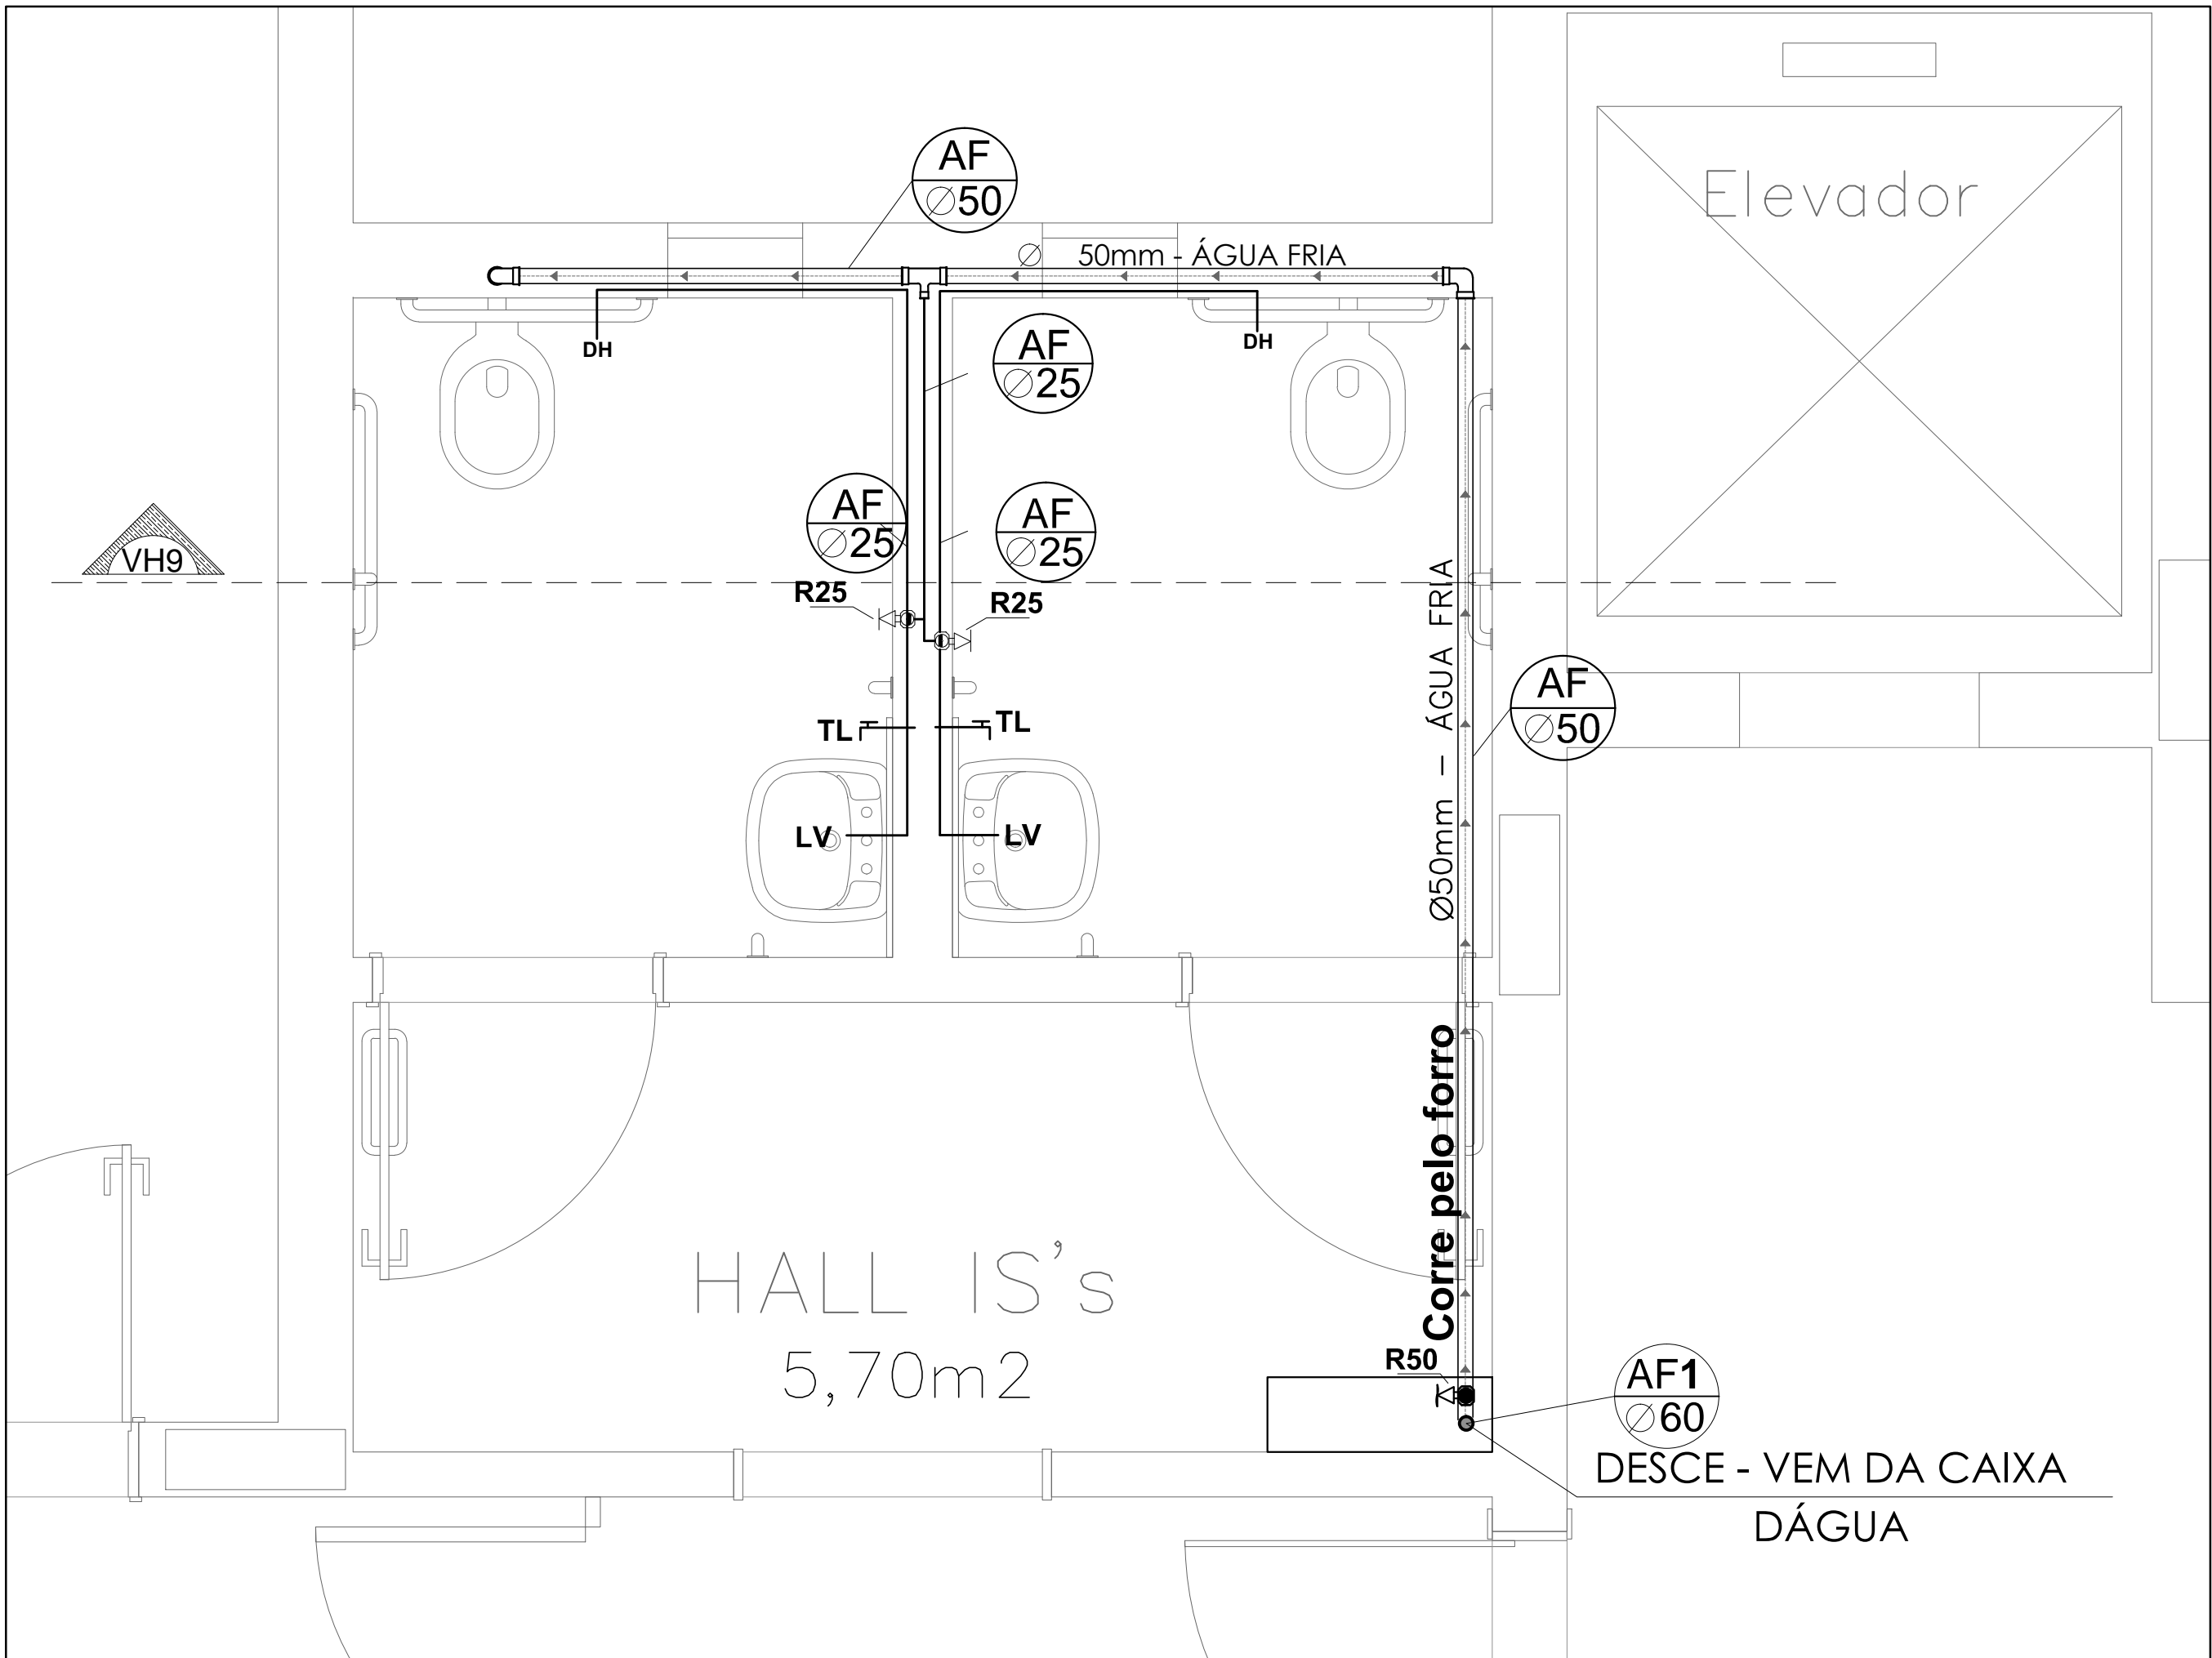

DETALHE 05 - BANHEIROS PNE - 1º PAV - ESCALA 1/20

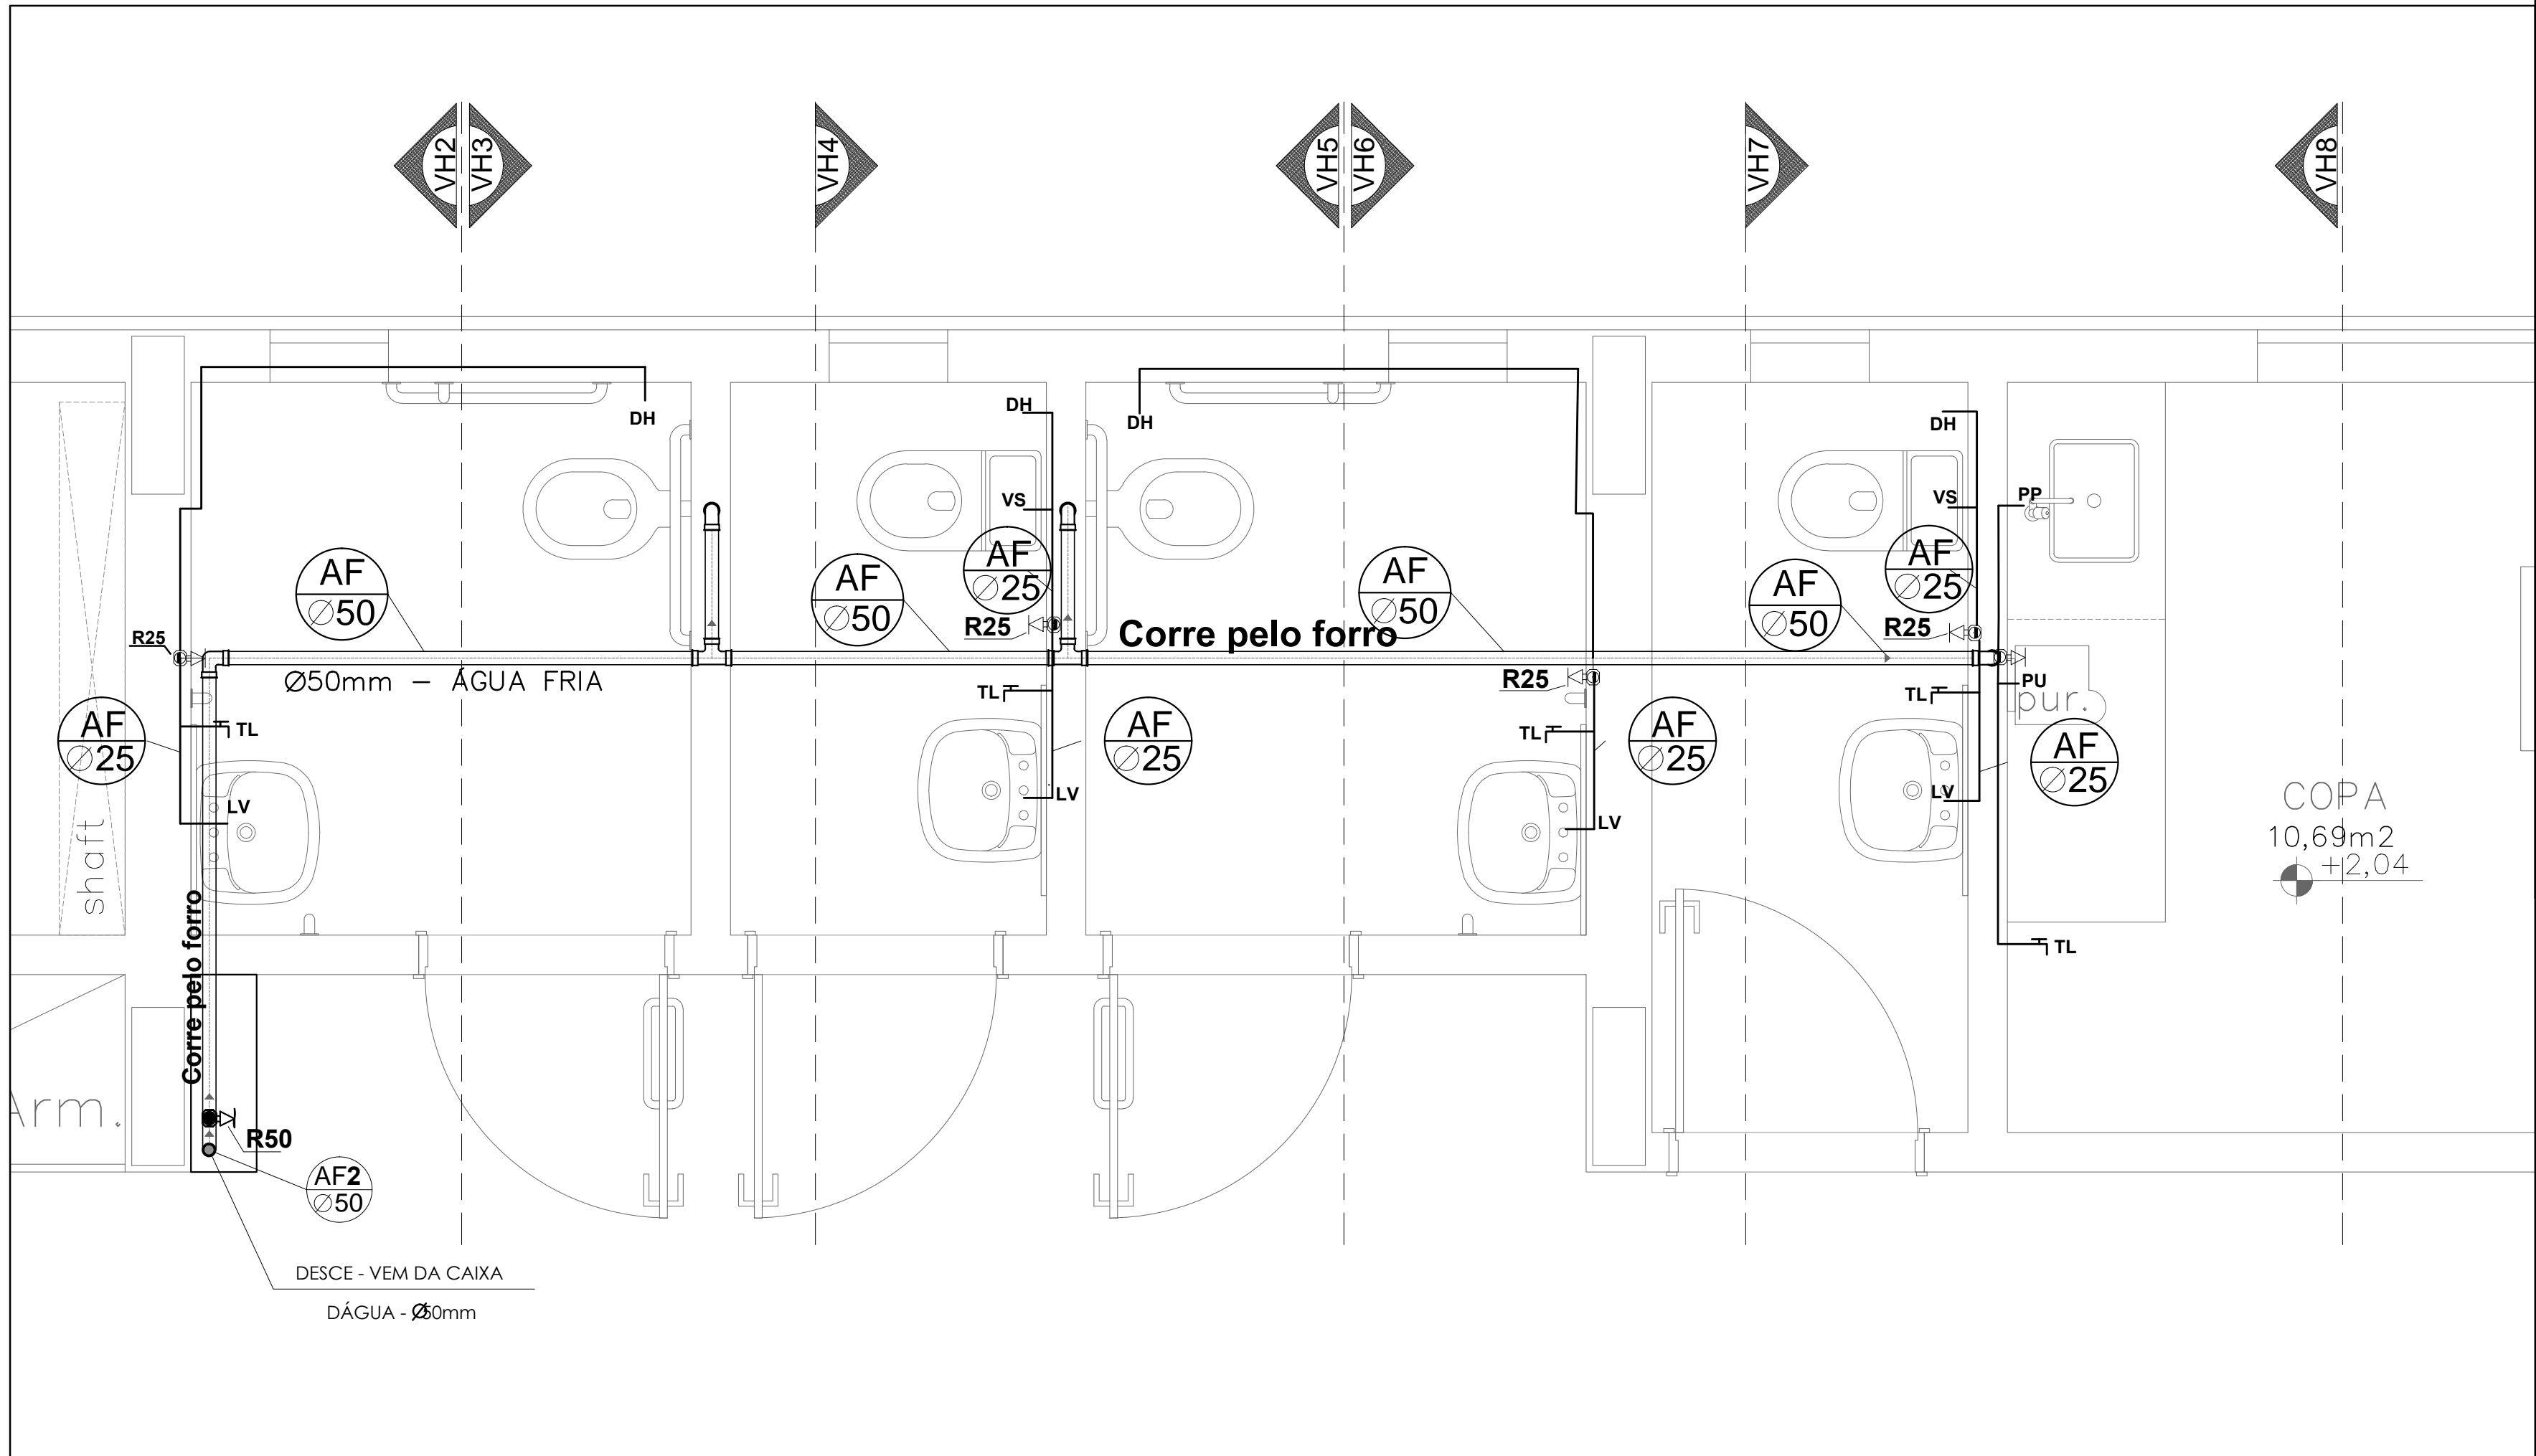

DETALHE 06 - BANHEIROS E COPA - PAV. 1º/2º/3º/4º - ESCALA 1/20

BEBEDOUROS PLANTA

ELEVACÃO PONTOS DE ÁGUA E ESGOTO PARA OS BEBEDOUROS

SIMBOLOGIAS

AF1 50	1ª Rede de distribuição de Água Fria 50mm Vem da caixa
AF2 50	2ª Rede de distribuição de Água Fria 50mm Vem da caixa
AR 60	Água do Reservatório 60mm / Vai para caixa
AB 60	Água Bombada 60mm
AF 50	Água / Distribuição 50mm / Vem da caixa
AF 25	Água / Distribuição 25mm
R60	Registro bola 60mm
R50	Registro bola 50mm
R25	Registro de gaveta 25mm
TL	Torneira de limpeza
LV	Ponto de água para lavabo
VS	Ponto de água para caixa de descarga
PU	Ponto de água para purificador de água
PP	Ponto de água para pia de cozinha
DH	Ponto de água para ducha higiênica

06	LICIT RESIDUAL- ELETROBIOIA/EXTRAVASOR RES. INF. RETIRADA DE ELETROBIAS RES. SUP E INTERLIGAÇÃO CAIXAS D'ÁGUA. ALTERAÇÃO EXTRAVASOR (FLOI.05/11) CRIAÇÃO DO ANEXO A- FOLHA 01/01	J.BPM	22/03/21	
05	CRIAÇÃO CP.4A E 6A, RALO PÁTIO DESCOBERTO (FLOI.08/11)	J.BPM	24/09/19	
04	CAIXA AP NO PÁTIO DESCOBERTO (FL. 08/11)	J.BPM	06/09/19	
03	MUDANÇA LIGAÇÃO ESGOTO BEBEDOURO (FL. 09/11)	J.BPM	27/05/19	
02	ALTURA DOS TUBOS (FL. 05/11)	J.BPM	18/03/19	
01	AP.A, DRENO ARRIMO, RS. LAJE FUNDOS IS (FL. 08-09/11)	J.BPM	12/03/19	
REVISÃO	DESCRIÇÃO	PROJ.	DATA	
MINISTÉRIO PÚBLICO DO ESTADO DE MINAS GERAIS SEDE DAS PROMOTORIAS DE JUSTIÇA DE PATOS DE MINAS				
ENDEREÇO:		ÁREA TERRENO:		
Av. ANGARA DOS REIS		10.293,06m²		
ALBERTO PEREIRA DA ROXA		ÁREA CONSTRUÍDA:		
		2.860,04m²		
PROPRIETÁRIO:		CNPJ:		
		20.971.057/0001-45		
PROCURADORIA GERAL DE JUSTIÇA DO ESTADO DE MINAS GERAIS				
PROJETO HIDROSSANITÁRIO				
EMPRESA:		CNPJ:		
RÔNcato PAISAGISMO COMÉRCIO DE PLANTAS LTDA		11.925.841/0001-26		
RESPONSÁVEIS TÉCNICOS:		CAU:		
CHRISTIANE AGNES RÔNcato		A7136-6		
CONTEÚDO:		DATA:		
ÁGUA FRIA: PLANTA 1º PAVTO, VISTAS 5 e 6		16/05/17		
		FOLHA:		
		02-11		
		ESCALA:		
		INDICADA		