


CASA MÁQ.
+16,85

4º PAV.
+13,15

3º PAV.
+9,45

2º PAV.
+5,75

1º PAV.
+2,05

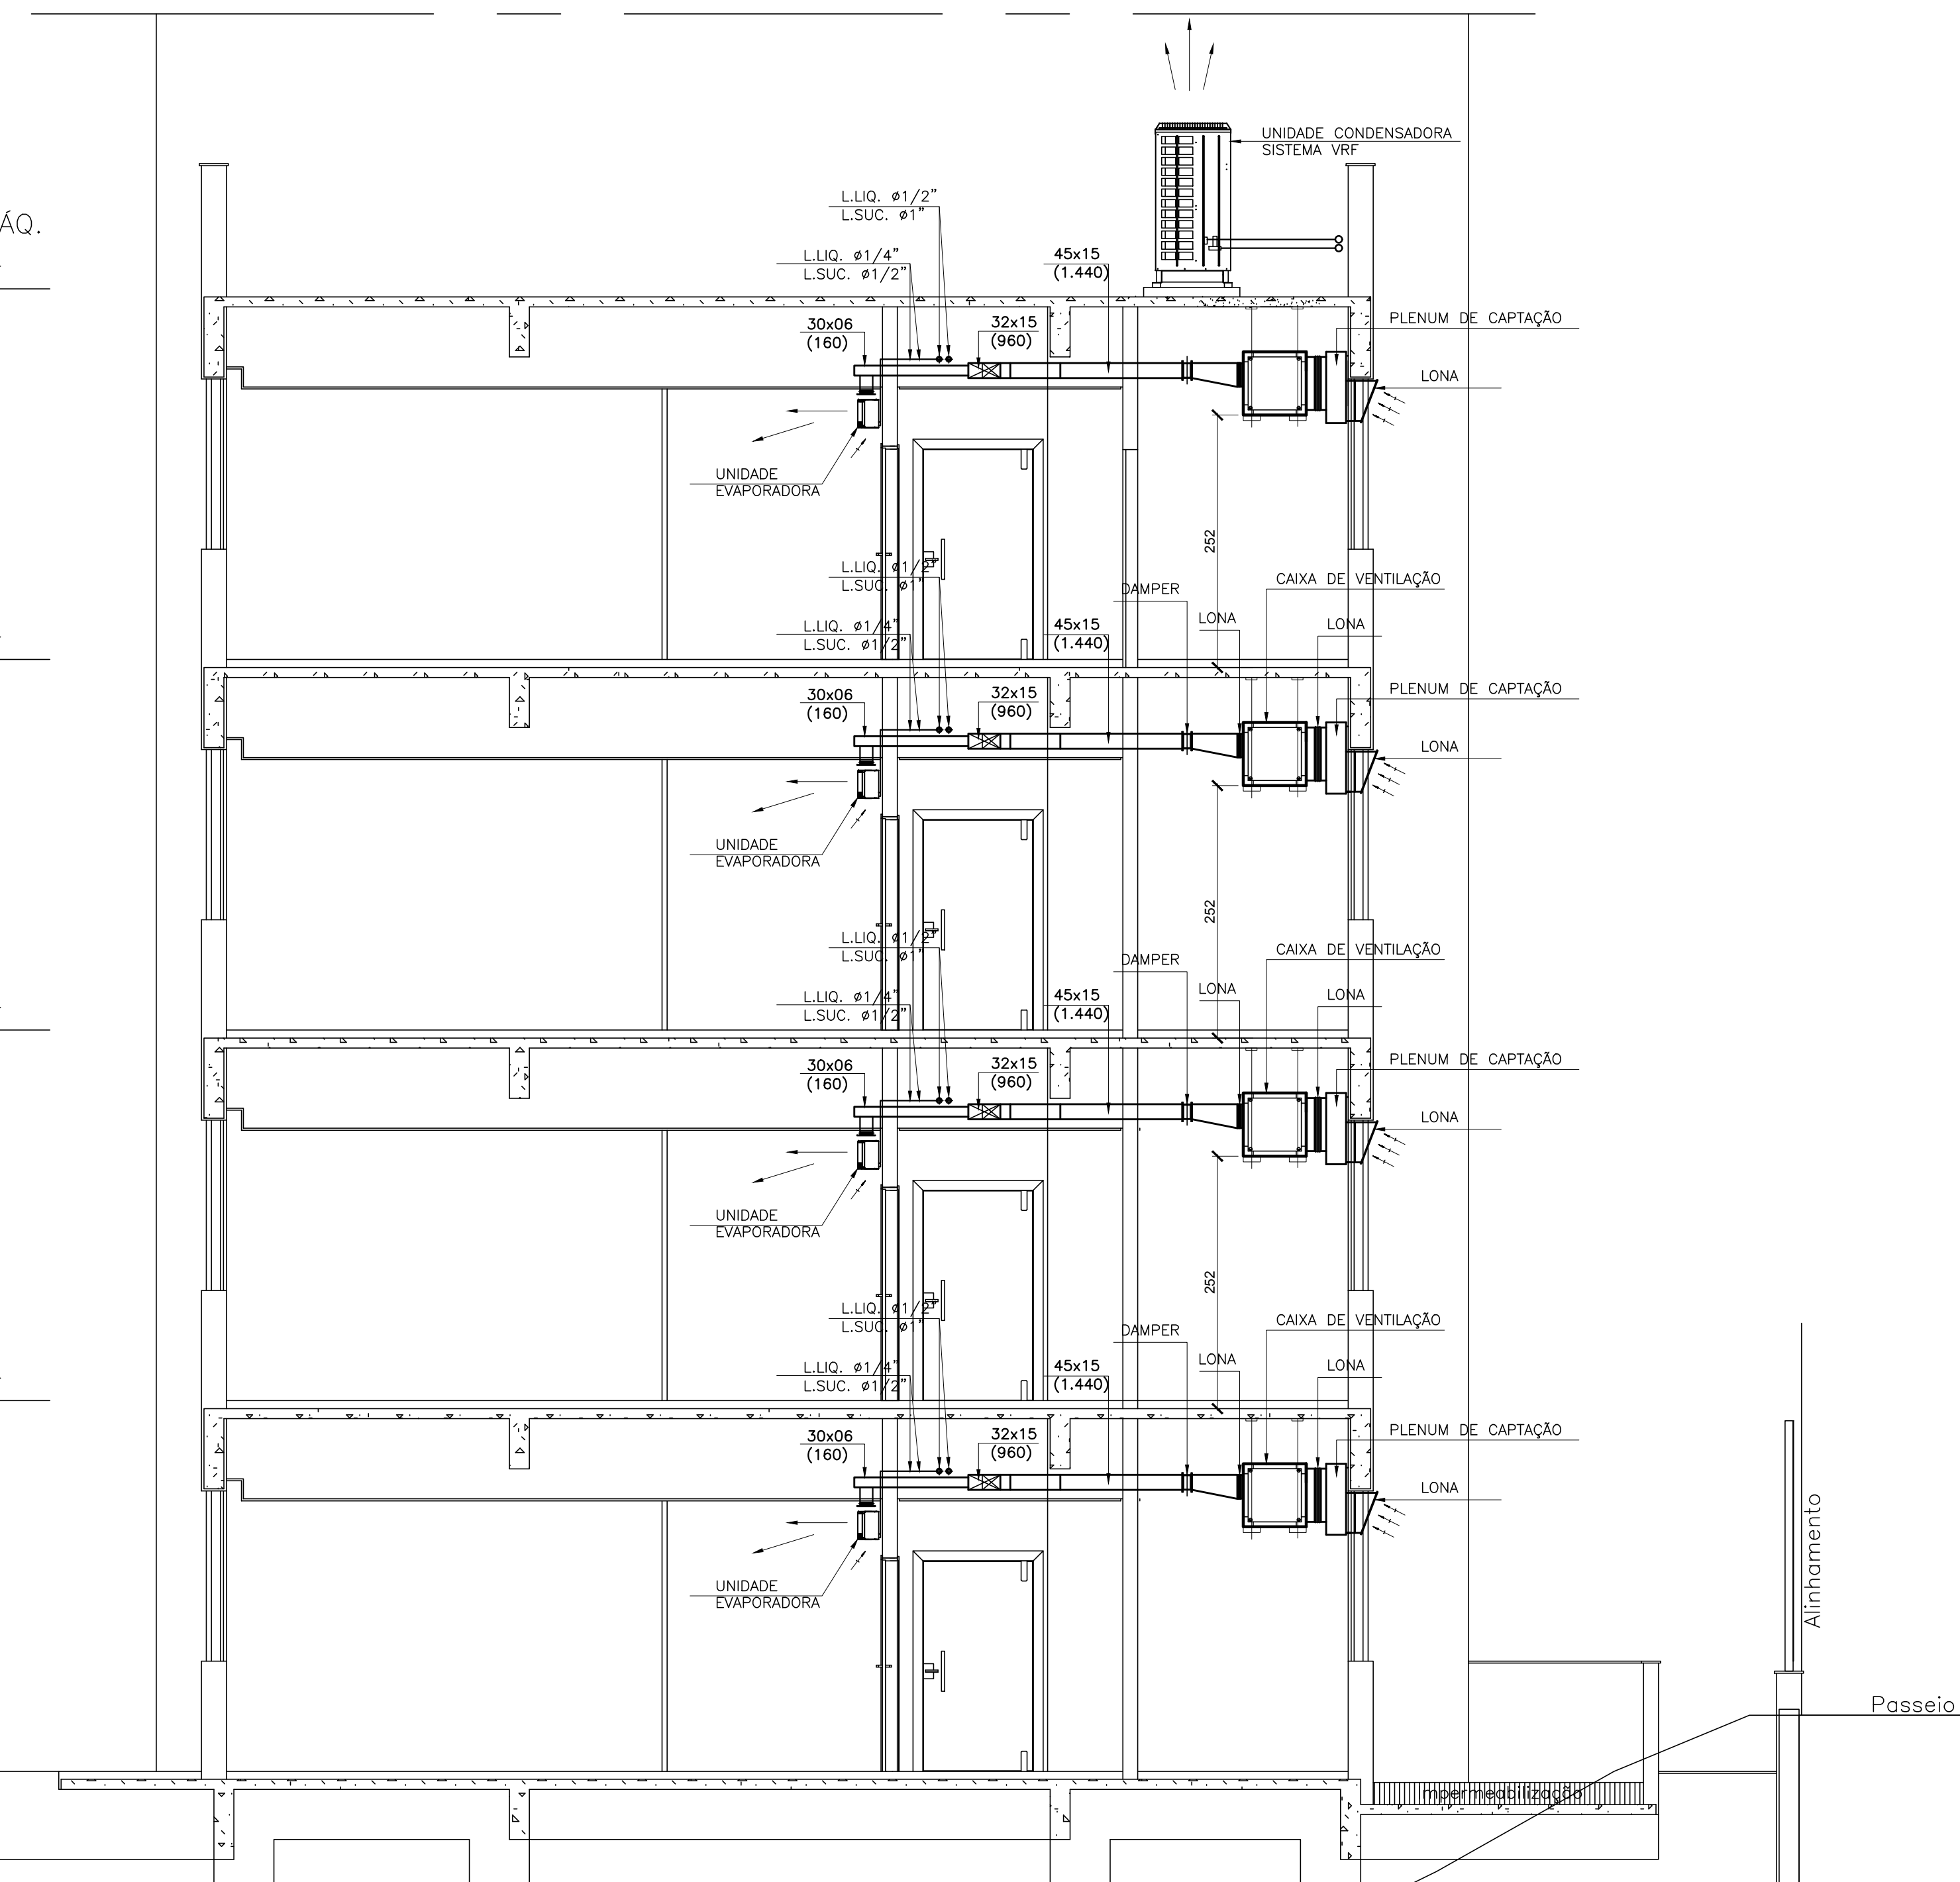

SIMBOLOGIA

- PONTO DE ÁGUA
- DRENO (RALO SIFONADO)
- PONTO DE FORÇA
- QUADRO DE PROTEÇÃO

LEGENDA						
ITEM	QTDE	DESCRIÇÃO	MODELO	DIMENSÃO LxPxAn (mm)	FABRIC	
		CAIXA VENTILAÇÃO C/ DESCARGA DE AR HORIZONTAL (UE-02A)				
1	02	VENTILADOR CENTRÍFUGO TIPO SROCCO VAZÃO DE AR INSUFLADO (m³/h) 1.440 PRESSÃO ESTÁTICA (mmCa) 82 TIPO DE FILTRO 2" DUPLA F11 HORIZONTAL POSIÇÃO MONTAGEM DESCARGA 1.140 ROTACÃO (RPM) 1.040 POTÊNCIA MOTOR (CV/POLOS) 1,0/4-60Hz TENSÃO (V/FHz) 220/380 PESO (kg) 66	SVOL-200	574x454x574	MOOTOVENT	
2	02	PONTO DE FORÇA - CAIXAS DE VENTILAÇÃO (AR EXTERNO) VER DIAGRAMA DE CARGAS-FOLHA 03/03				
3	04	UNIDADE INTERNA (EVAPORADORA) TIPO H-WALL - 2,0 HP DEFLETORES DE CONTROLE INDIVIDUAL E 4 VELOCIDADES CONTROLE REMOTO SEM FIO (UE-03)	RPK-2,0-FSBN	3º PAVIMENTO 4º PAVIMENTO	HTACHI	
4	10	UNIDADE INTERNA (EVAPORADORA) TIPO H-WALL - 1,5 HP DEFLETORES DE CONTROLE INDIVIDUAL E 4 VELOCIDADES CONTROLE REMOTO SEM FIO (UE-03)	RPK-1,5-FSBN	3º PAVIMENTO 4º PAVIMENTO	HTACHI	
5	12	UNIDADE INTERNA (EVAPORADORA) TIPO H-WALL - 1,0 HP DEFLETORES DE CONTROLE INDIVIDUAL E 4 VELOCIDADES CONTROLE REMOTO SEM FIO (UE-03)	RPK-1,0-FSBN	3º PAVIMENTO 4º PAVIMENTO	HTACHI	
6	26	PONTO DE FORÇA - PARA CADA UNIDADE EVAPORADORA-VER DIAGRAMA DE CARGAS-FOLHA 03/03				
ITEM	QTDE	DESCRIÇÃO	VAZÃO DE AR	MODELO	DIMENSÃO LxPxAn (mm)	FABRIC
GRELHA P/ INSUFLAMENTO DE AR, COM REGISTRO CONTROLADOR DE VAZÃO DE AR (ar externo)						
7	24	SALAS DIVERSAS	80/180	VAT-03	225 x 125	TROX
DAMPER CONTROLADOR DE VAZÃO DE AR LINHA LVEE (AR EXTERNO)						
8	02	CASA DE MÁQUINAS	1.440	RL-6	450 x 150	TROX

01	LICIT RESIDUAL - SEM MODIFICAÇÕES	15/04/21
00	EMIÇÃO INICIAL	18/09/17
REVISÕES		
MINISTÉRIO PÚBLICO DO ESTADO DE MINAS GERAIS SEDE DAS PROMOTORIAS DE JUSTIÇA DE PATOS DE MINAS		
ENDEREÇO:	ÁREA TERRENO:	10.293,06m²
AVENIDA ANGRA DOS REIS, S/N - BAIRRO COPACABANA	ÁREA CONSTRUÍDA:	2.860,04m²
PROPRIETÁRIO:	CNPJ:	20.971.057/0001-45
PROCURADORIA GERAL DE JUSTIÇA DO ESTADO DE MINAS GERAIS		
PROJETO DE CLIMATIZAÇÃO		
EMPRESA:	CNPJ:	14.920.928/0001-07
PRIMEIRA ENGENHARIA LTDA	CREA:	
RESPONSÁVEIS TÉCNICOS:		
KENIO ÁVILA FERNANDES		MG-70918/D
CONTEÚDO:	DATA:	FOLHA:
PLANTA DO 3º PAVIMENTO	18/09/17	02/04
PLANTA DO 4º PAVIMENTO	ESCALA:	
CORTE AA	INDICADA	