




AUTORIA:	REVISÃO: 00
KARINA DE CASTRO FERREIRA DOS SANTOS	NOVEMBRO/2021
ALINE CRISTINA RODRIGUES PEREIRA	FOLHA:
CONTEÚDO:	01/02
PLANTA TÉRREO	

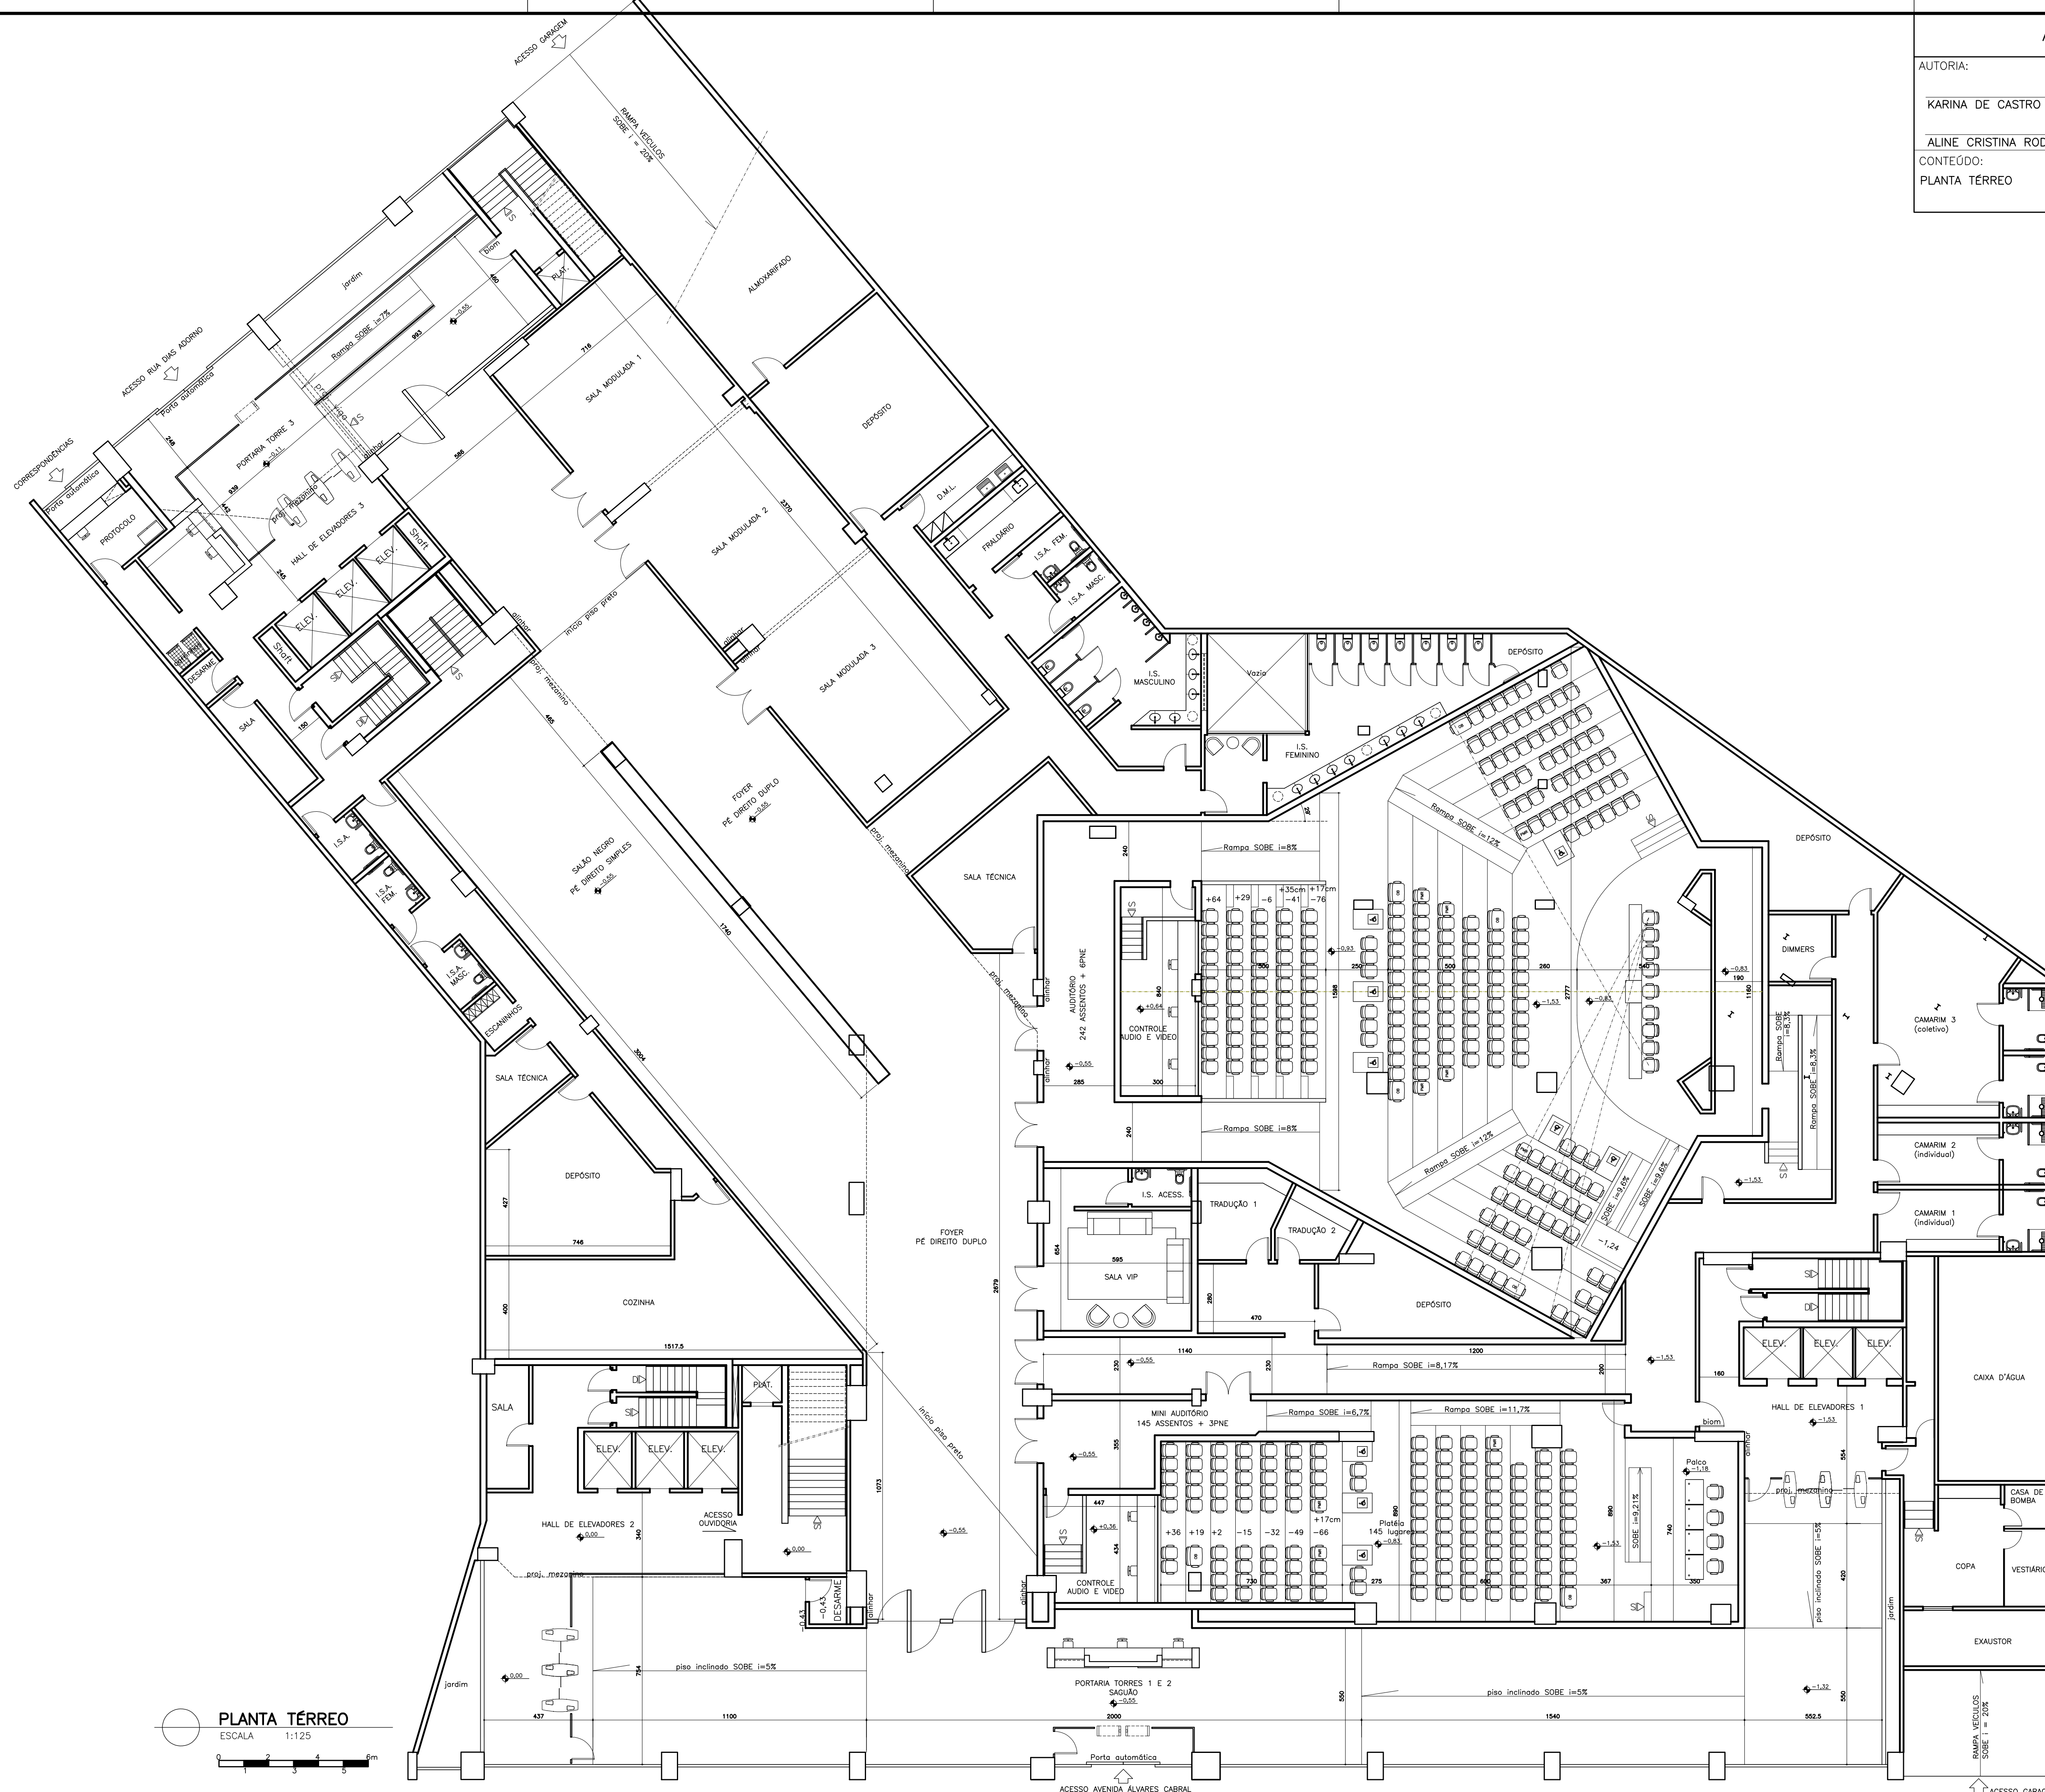

PLANTA TÉRREO
 ESCALA 1:125

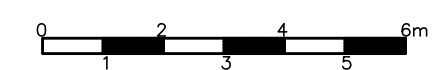

AUTORIA:	REVISÃO: 00
KARINA DE CASTRO FERREIRA DOS SANTOS	NOVEMBRO/2021
ALINE CRISTINA RODRIGUES PEREIRA	FOLHA:
CONTEÚDO:	02/02
PLANTA MEZANINO	

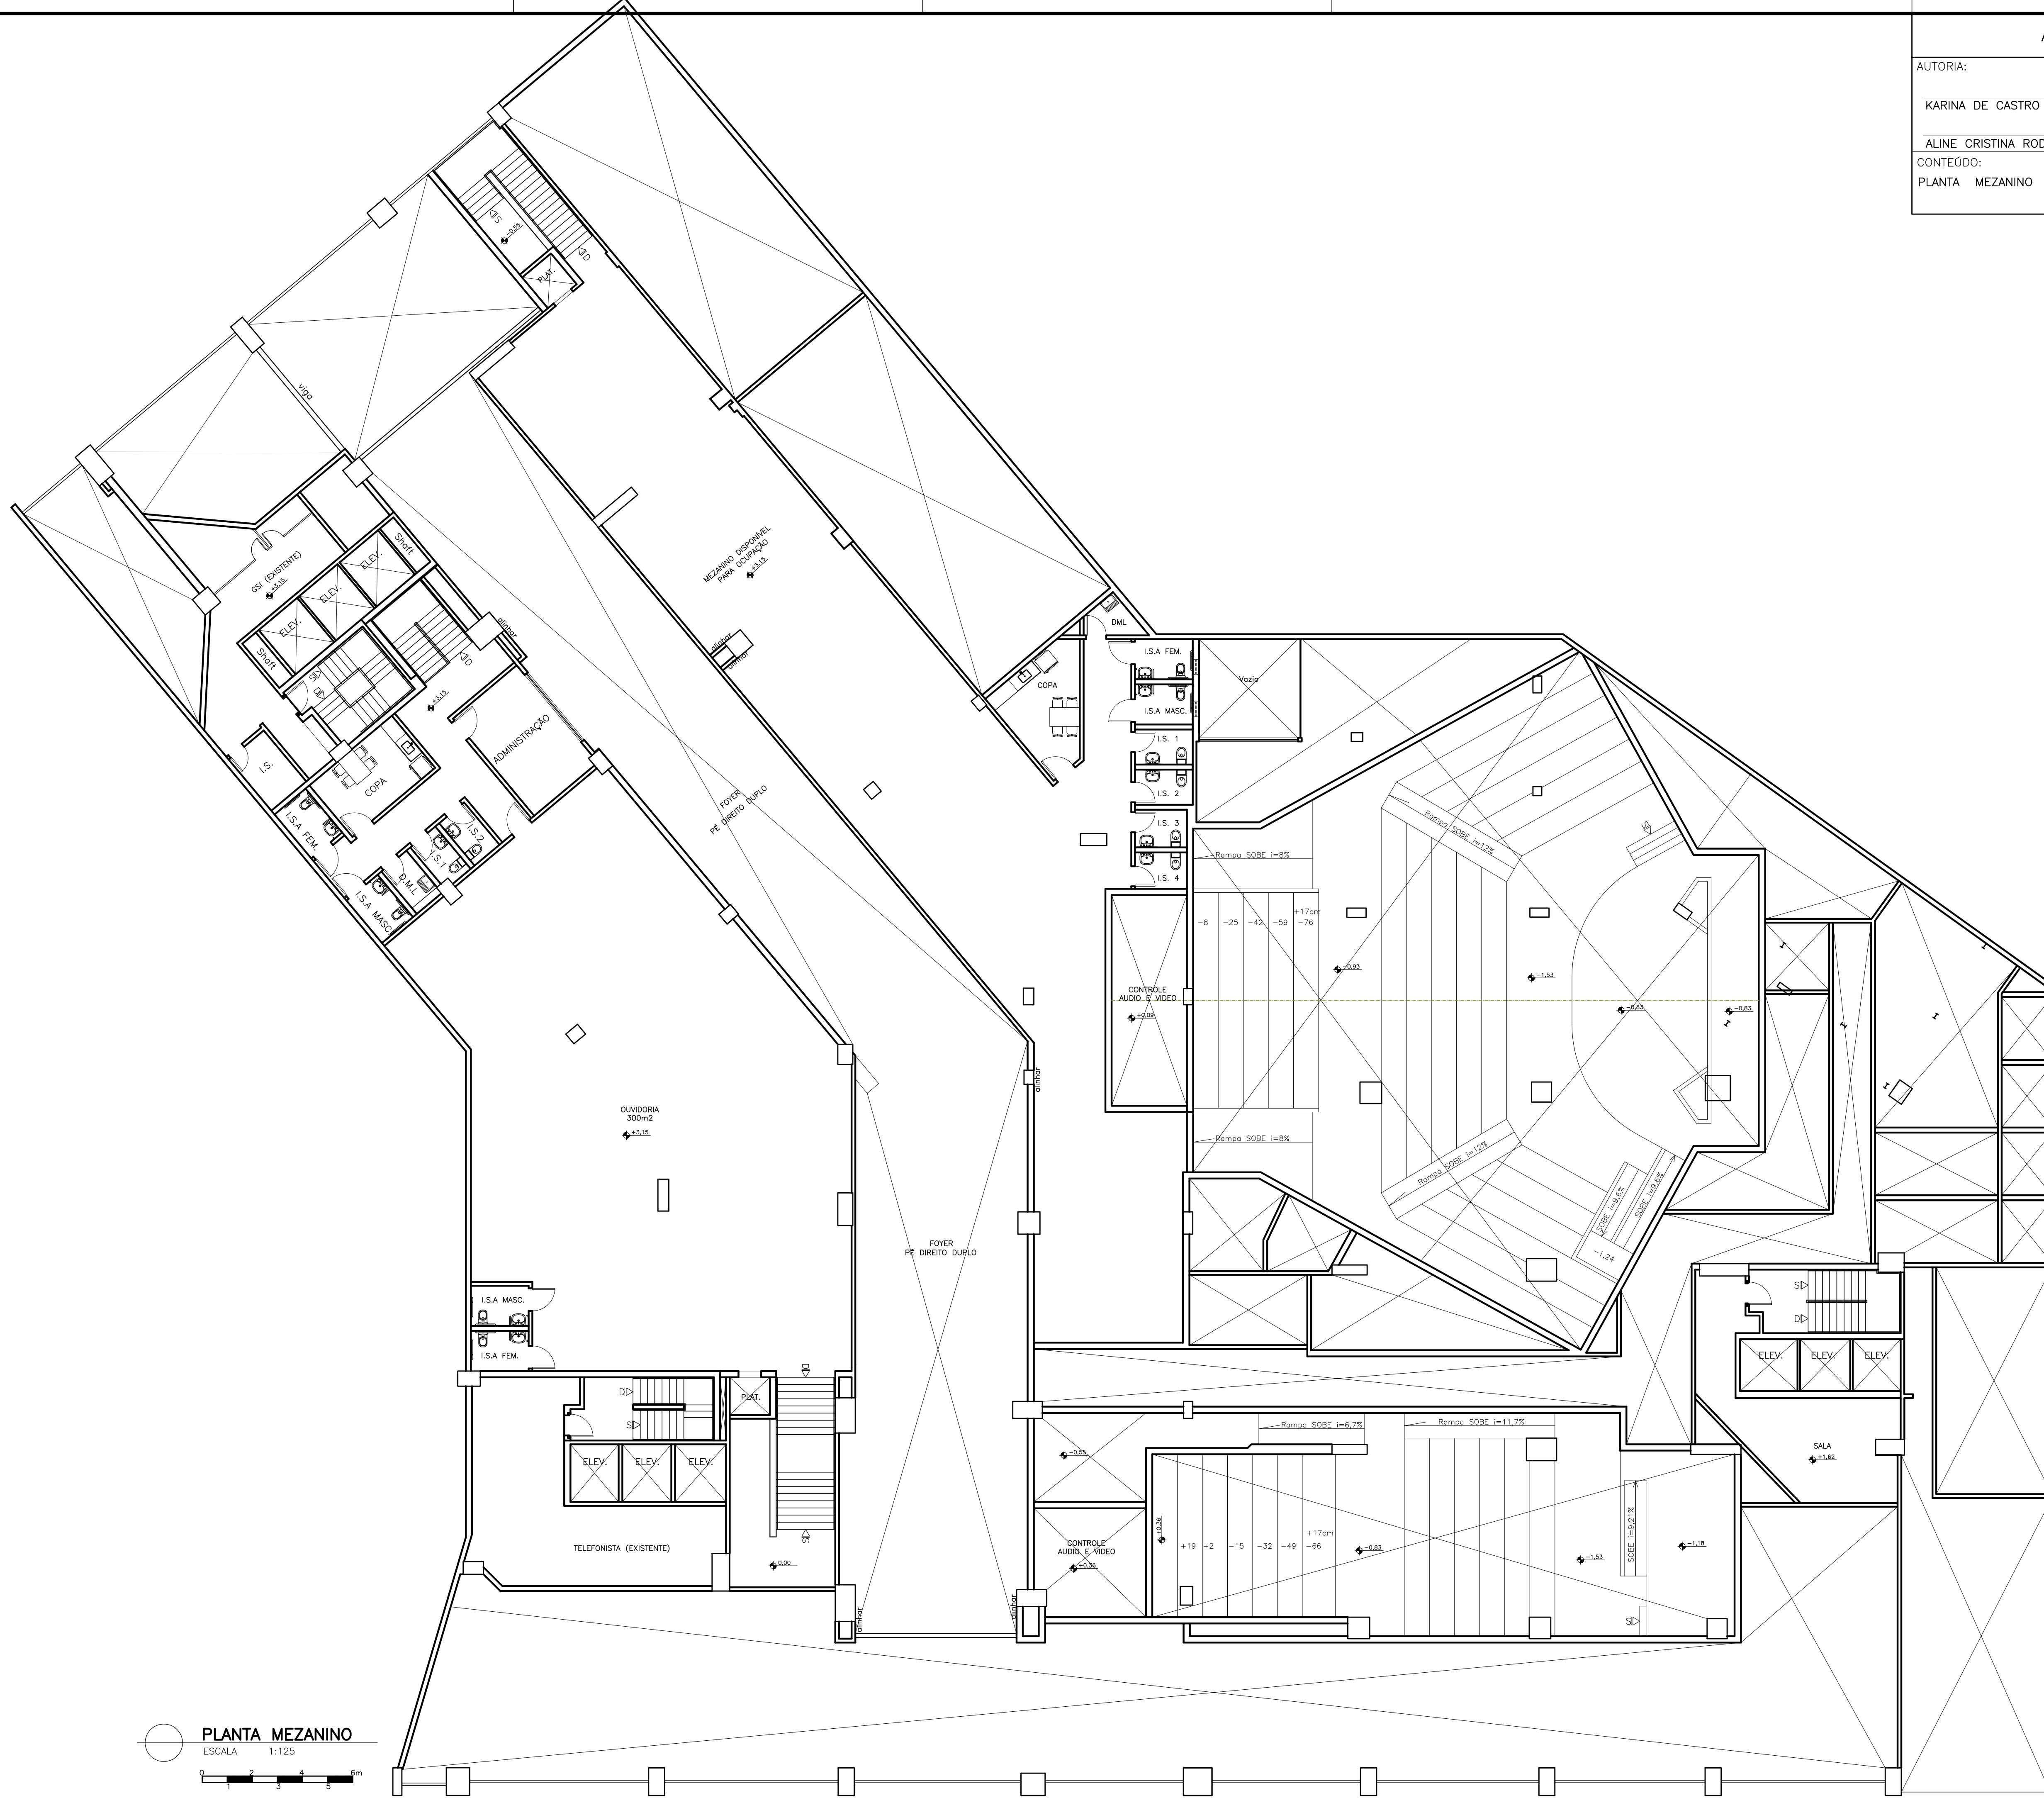

PLANTA MEZANINO
ESCALA 1:125