

PLANTA
TÉRREO
ÁREA: 274,50m²
ESCALA 1/50

RUA VIGÁRIO MIGUEL CHAVES

**CÁLCULO DE POPULAÇÃO
ESCALA E RAMPA**








ÁREA DE CÁLCULO DO PAVIMENTO: 225,18m²
DECRÉSCIMOS: CIRCULAÇÃO 46,17m²
SANITÁRIOS 22,55m²


ÁREA DE CÁLCULO: 156,46m²
OCUPAÇÃO: 1: 7,0m²
P= 23 PESSOAS
C= 60
N=0,38 /01 UNIDADE DE PASSAGEM
LARGURA MÍNIMA ADOTADA: 0,80m

**CÁLCULO DE POPULAÇÃO
PORTAS, ACESSO E DESCARGAS**

ÁREA DE CÁLCULO DO PAVIMENTO: 225,18m²
DECRÉSCIMOS: CIRCULAÇÃO 46,17m²
SANITÁRIOS 22,55m²

ÁREA DE CÁLCULO: 156,46m²
OCUPAÇÃO: 1: 7,0m²
P= 23 PESSOAS
C= 100
N=0,23 /01 UNIDADE DE PASSAGEM
LARGURA MÍNIMA ADOTADA: 0,80m

LEGENDA PSCIP			
SÍMBOLO		ESPECIFICAÇÃO	
		CORRIMÃO E GUARDA-CORPO	
		PONTO DE ILUMINAÇÃO DE EMERGÊNCIA	
		IDENT. E DIM. DAS PLACAS DE SINAL. SEG. SINALIZAÇÃO RETANGULAR - L = COMP. E H = ALTURA SINALIZAÇÃO QUADRADA L = LADO SINALIZAÇÃO CIRCULAR - Ø = DIÂMETRO SIMBOLOGIA INDICATIVA NA IT-15 CBMMG	
		SAÍDA FINAL DA ROTA DE FUGA	
		DIRECÃO DE FLUXO DA ROTA DE FUGA	
PORTA (PORTA TEIS)		EXTINTOR DE PÓ ABC	
		EXTINTOR DE PÓ ABC COM ABRIGO	
Nº PROJETO:		ESCALA:	
—		INDICADO	
ASSUNTO: PROJETO TÉCNICO DE SEGURANÇA CONTRA INCÊNDIO E PÂNICO			
OCUPAÇÃO			
ESCRITÓRIO			
ENDEREÇO:			
RUA VIGÁRIO MIGUEL CHAVES, 17 – CENTRO – PONTE NOVA/MG			
PROPRIETÁRIO:			
PROCURADORIA GERAL DE JUSTIÇA DE MG			
RESPONSÁVEL TÉCNICO:			
DANIEL RODRIGUES DE CASTRO / CREA MG-139.519			
ÁREA DE CÁLCULO:		ÁREA CONSTRUIDA:	
225,18m ²		274,50m ²	
FOLHA:		REV.:	
02 DE 04		0	

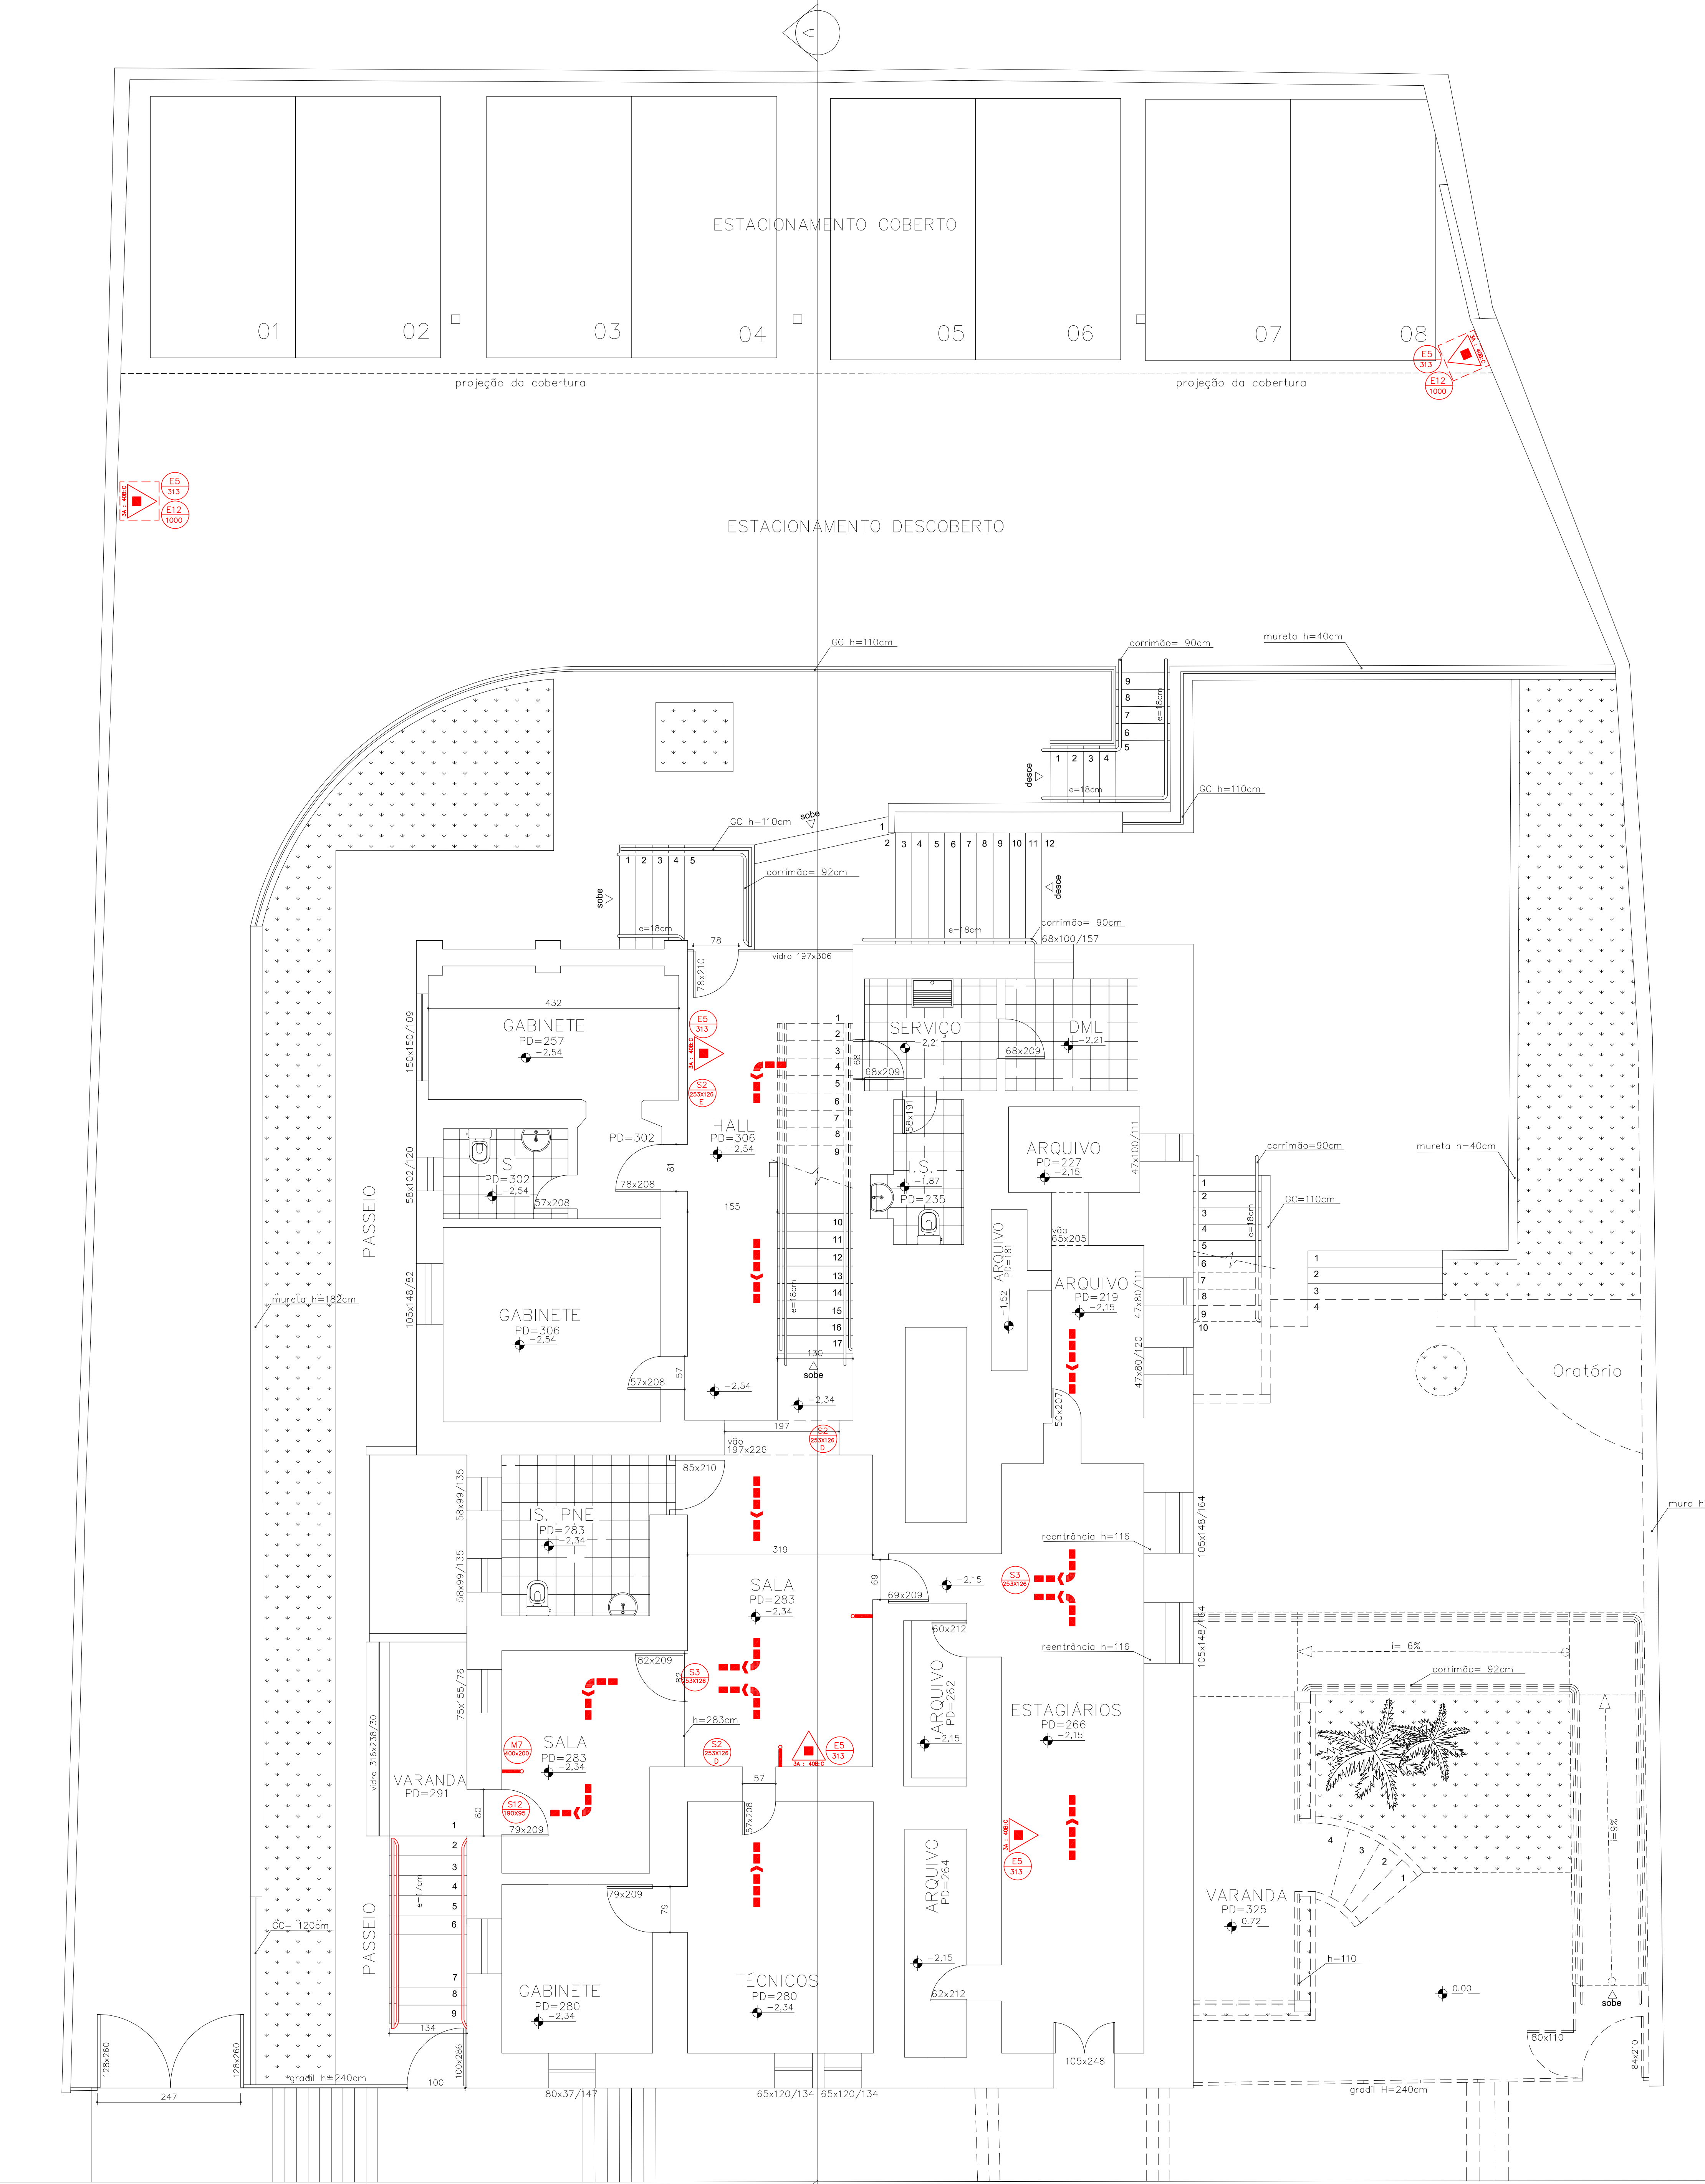

PLANTA
SUBSOLO
ÁREA: 368,5m²
ESCALA 1/50

**CÁLCULO DE POPULAÇÃO
ESCADA E RAMPA**







ÁREA DE CÁLCULO DO PAVIMENTO: 175,47m²
DECRÉSCIMOS: CIRCULAÇÃO 23,00m²
SANITÁRIOS 14,1m²

ÁREA DE CÁLCULO: 138,37m²
OCUPAÇÃO: 1: 7,0m²
P= 20 PESSOAS
C= 60
N=0,33 /01 UNIDADE DE PASSAGEM
LARGURA MÍNIMA ADOTADA: 0,80m

**CÁLCULO DE POPULAÇÃO
PORTAS, ACESSO E DESCARGAS**

ÁREA DE CÁLCULO DO PAVIMENTO: 175,47m²
DECRÉSCIMOS: CIRCULAÇÃO 23,00m²
SANITÁRIOS 14,1m²

ÁREA DE CÁLCULO: 138,37m²
OCUPAÇÃO: 1: 7,0m²
P= 20 PESSOAS
C= 100
N=0,20 /01 UNIDADE DE PASSAGEM
LARGURA MÍNIMA ADOTADA: 0,80m

LEGENDA PSCIP			
SÍMBOLO		ESPECIFICAÇÃO	
		CORRIMÃO E GUARDA-CORPO	
		PONTO DE ILUMINAÇÃO DE EMERGÊNCIA	
		IDENT. E DIM. DAS PLACAS DE SINAL. SEG. SINALIZAÇÃO RETANGULAR - L = COMP. E H = ALTURA SINALIZAÇÃO QUADRADA L = LADO SINALIZAÇÃO CIRCULAR - D = DIÂMETRO SIMBOLOGIA INDICATIVA NA IT-15 CEMMG	
		SAÍDA FINAL DA ROTA DE FUGA	
		DIREÇÃO DE FLUXO DA ROTA DE FUGA	
PORTA TEUS		EXTINTOR DE PÓ ABC	
Nº PROJETO:		ESCALA:	
—		INDICADO	
ASSUNTO: PROJETO TÉCNICO DE SEGURANÇA CONTRA INCÊNDIO E PÂNICO			
OCUPAÇÃO			
ESCRITÓRIO			
ENDEREÇO:			
RUA VIGÁRIO MIGUEL CHAVES, 17 – CENTRO – PONTE NOVA/MG			
PROPRIETÁRIO:			
PROCURADORIA GERAL DE JUSTIÇA DE MG			
RESPONSÁVEL TÉCNICO:			
DANIEL RODRIGUES DE CASTRO / CREA MG-139.519			
ÁREA DE CÁLCULO:		ÁREA CONSTRUIDA:	
175,47m ²		368,5m ²	
		FOLHA:	
		03 DE 04	
		REV.:	
		0	