

- “Porta pronta” tipo prancheta – 1 folha de abrir
- ACABAMENTO: madeira tauari (em lâmina natural ou natural pré-composto) com aplicação industrial de verniz semi-brilho tonalizante na cor semelhante ao ipê champagne.
- MARCO: com largura de 15cm
- ALIZAR: largura=7cm, acabamento reto (quinas vivas) e meia esquadria
- FECHADURA: completa com roseta e chave de entrada para tráfego intenso
- MAÇANETA: tipo alavanca – cromada
- MÁQUINA: 55mm
- DOBRADIÇAS: 03 unidades – cromadas
- QUANTIDADE: 05
- LOCAL: –1º pav: desarmamento, recepção
 - 2º ao 4º pav: sala técnica


- “Porta pronta” tipo prancheta – 1 folha de abrir
- ACABAMENTO: madeira tauari (em lâmina natural ou natural pré-composto) com aplicação industrial de verniz semi-brilho tonalizante na cor semelhante ao ipê champagne.
- MARCO com largura de 10cm (deverão ser instaladas em divisórias de drywall)
- ALIZAR: largura=7cm, acabamento reto (quinas vivas) e meia esquadria
- FECHADURA: completa com roseta e chave de entrada para tráfego intenso
- MAÇANETA: tipo alavanca – cromada
- MÁQUINA: 55mm
- DOBRADIÇAS: 03 unidades – cromadas
- QUANTIDADE: 14
- LOCAL: 2º e 3º pav: gabinetes 1, 2, 3 e hall espera
 - 4º pav: reuniões, gabinete 1, sala de apoio, atendimentos 1 e 2, circulação

OBS.: CONFERIR MEDIDAS NO LOCAL.

MUITO IMPORTANTE

- AS ESPECIFICAÇÕES COMPLETAS DAS ESQUADRIAS E AS REFERÊNCIAS DE MARCA ESTÃO NO CADERNO DE ESPECIFICAÇÕES – CONSULTAR!!
- CONFERIR MEDIDAS NO LOCAL

PROMOTORIAS DE JUSTIÇA DE			
MONTES CLAROS–MG (Av. Cuiá Mangabeira, 355–Galpão)			
DETALHE:	DETALHAMENTO: ESQUADRIAS (MADEIRA)		REVISÃO 00
CONTEÚDO:	ESQUADRIAS MADEIRA P1 E P4		16/12/2021
DESENHO:	MICHELLE BORGES		FOLHA: 01/02

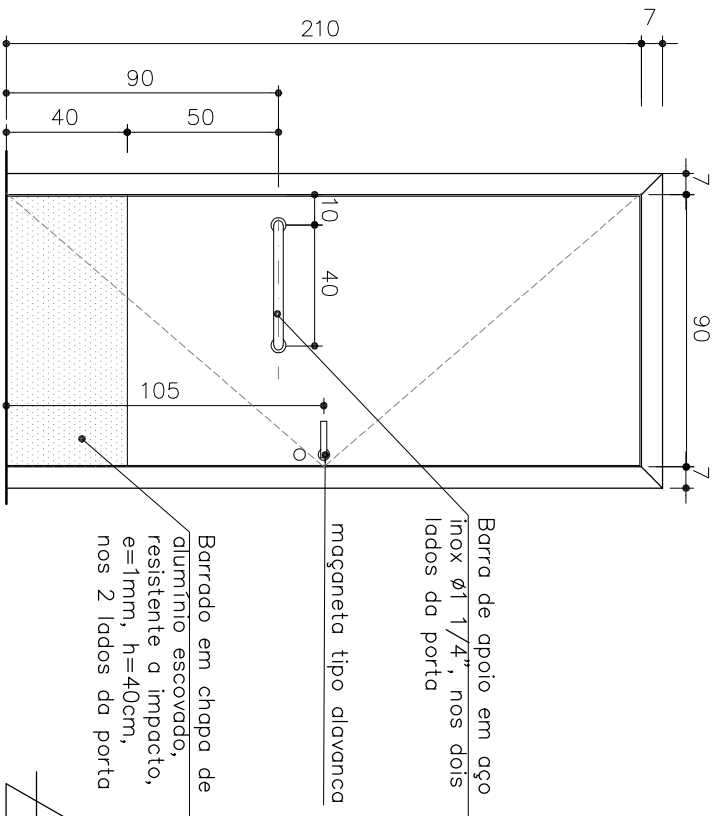

P2

P2 – 90x210 cm

ESCALA 1:25


- “Porta pronta” tipo prancheta – acessibilidade – 1 folha de abrir
- ACABAMENTO: madeira tauari (em lâmina natural ou natural pré-composto) com aplicação industrial de verniz semi-brilho tonalizante na cor semelhante ao ipê champagne.
- MARCO com largura de 15cm
- ALIZAR: largura=7cm, acabamento reto (quinas vivas) e meia esquadria
- FECHADURA: completa com roseta e chave de banheiro para tráfego intenso
- MAÇANETA: tipo alavanca – cromada
- MAQUINA: 55mm
- DOBRADIÇAS: 03 unidades – cromadas
- BARRADO em alumínio escovado, resistente a impacto, e=1mm, h=40cm, nos 2 lados da porta
- Instalar barras de apoio em aço inox nos dois lados da porta, conforme desenho
- QUANTIDADE: 06
- LOCAL: 2ºoo 4ºpav: 1S acess mas, 1S acess fem

MUITO IMPORTANTE

- AS ESPECIFICAÇÕES COMPLETAS DAS ESQUADRIAS E AS REFERÊNCIAS DE MARCA ESTÃO NO CADERNO DE ESPECIFICAÇÕES – CONSULTAR!!
- CONFERIR MEDIDAS NO LOCAL

OBS.: CONFERIR MEDIDAS NO LOCAL.

PROMOTORIAS DE JUSTIÇA DE		
MONTES CLAROS–MG (Av. Cuiá Mangabeira, 355–Galpão)		
DETALHE:	DETALHAMENTO: ESQUADRIAS (MADEIRA)	REVISÃO 00
CONTEÚDO:	ESQUADRIAS MADEIRA P2	16/12/2021
DESENHO:	ELEVAÇÕES	FOLHA: 02/02
	MICHELLE BORGES	


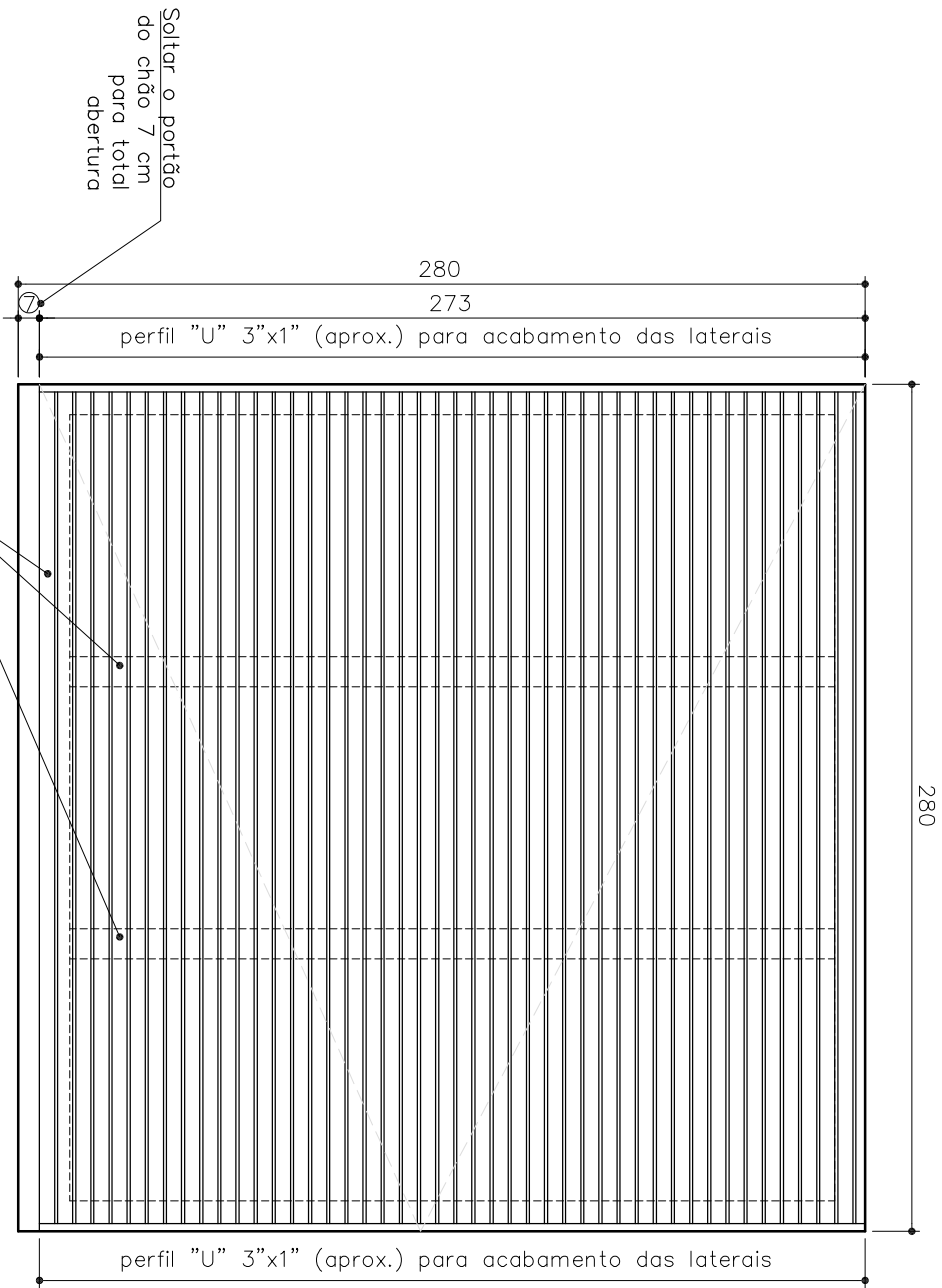


VISTA EXTERNA
P22-280X280
 ESCALA 1:25

- PORTÃO para acesso de veículos em alumínio anodizado natural fosco A13
 - Requadro e montantes intermediários em tubo seção retangular de alumínio 4x2 polegadas
 - Batente em tubo seção retangular de alumínio 4x2 polegadas e cantoneiras para batente
 - Perfil "U" de alumínio 3x1 polegadas para acabamento das laterais do portão
 - Fechamento em brise composto por painéis lineares e contínuos (painéis perfurados), de alumínio, tipo veneziana. Será o mesmo padrão usado nas fachadas.
 - Os painéis são perfurados e parafusados com parafusos de aço inoxidável diretamente em estrutura auxiliar Ref: SM-C40E- Sulmetais, Celosia- C40E- Hunter Douglas ou similar
 - Acionamento automático por controle remoto e dslgs reforçadas para cadeado
 - 1 folha de abrir (LARG. = 280 cm)
 - QUANTIDADE: 01
 - LOCAL: 1º PAV : acesso de veículos
- * Consultar especificação para demais observações

OBS.: CONFERIR MEDIDAS NO LOCAL.


PROMOTORIAS DE JUSTIÇA DE			
MONTES CLAROS-MG (Av. Cuiá Mangabeira, 355-Galpão)			
DETALHAMENTO: ESQUADRIAS (PORTÃO BRISE)			
DETALHE:	PORTÃO BRISE – P22	REVISÃO	00
CONTEÚDO:	ELEVAÇÃO		16/12/2021
DESENHO:	MICHELLE BORGES	FOLHA:	01/01

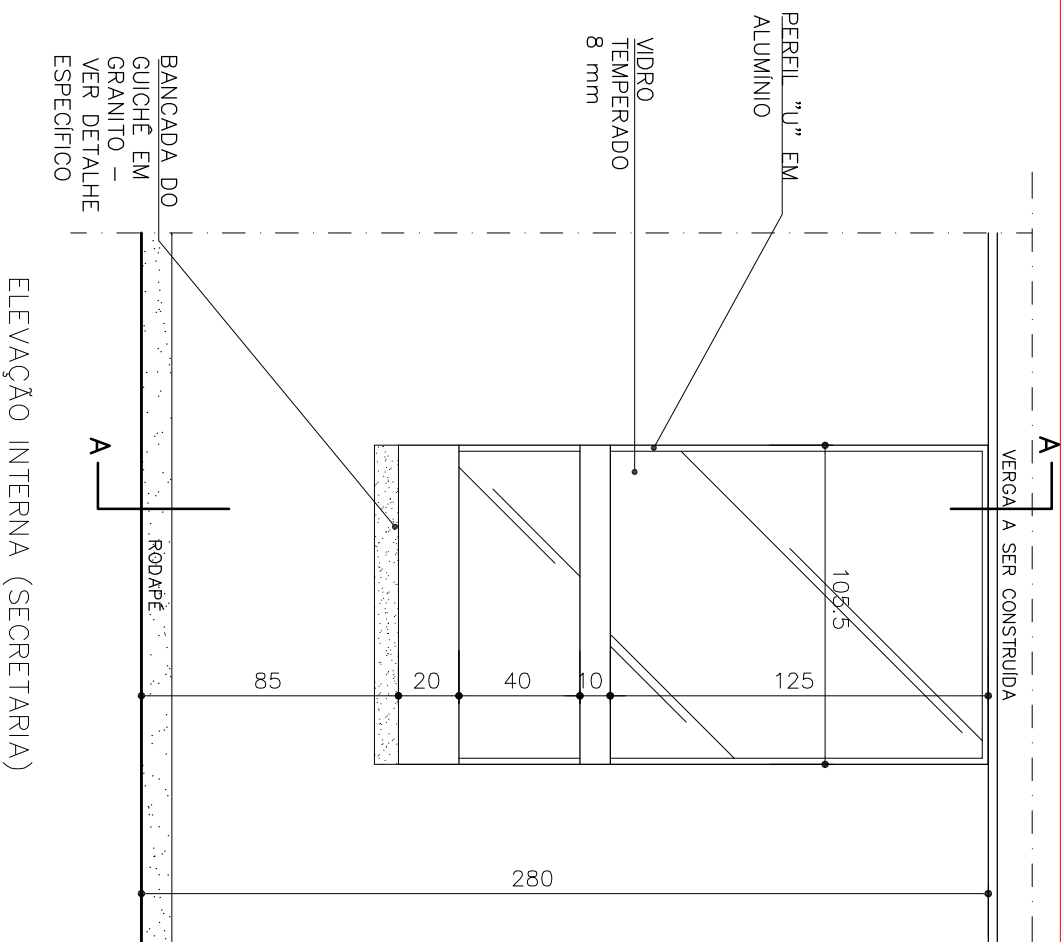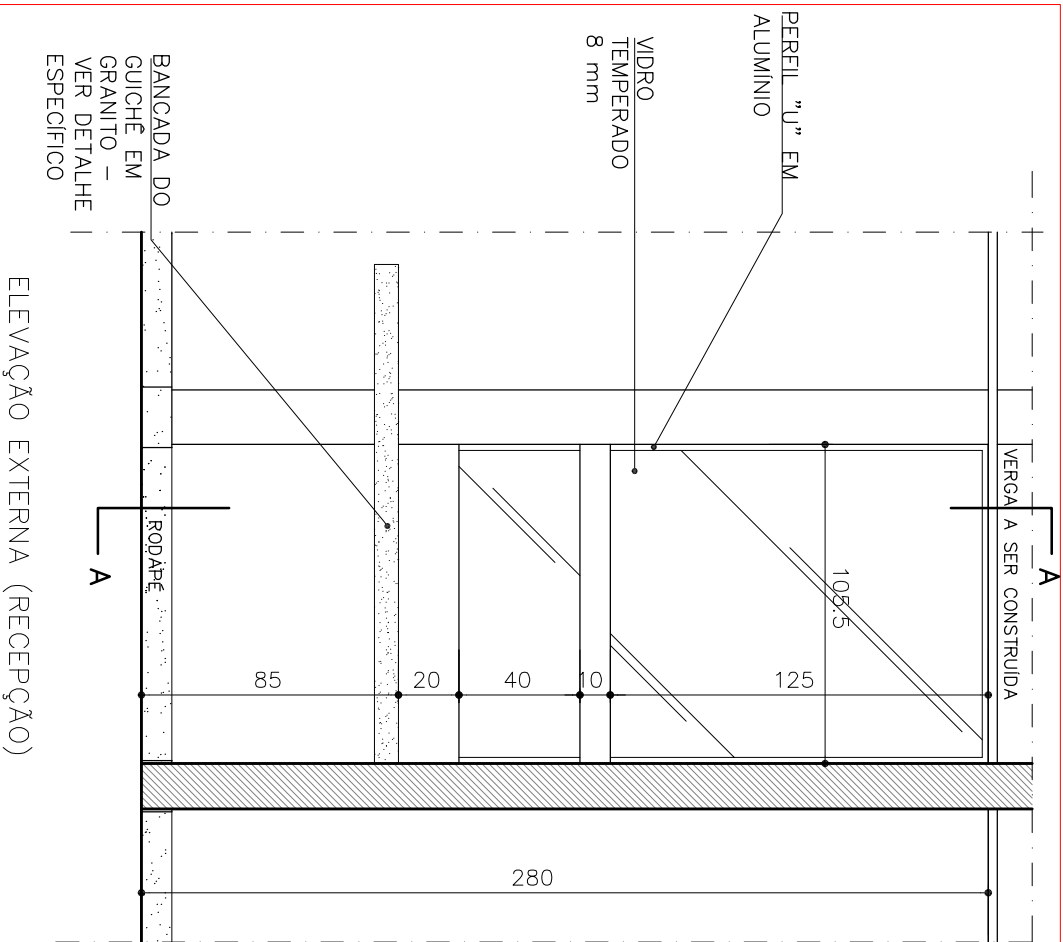


OBS.: CONFERIR MEDIDAS NO LOCAL.

RECEPÇÃO/SECRETARIA – 1º PAVTO
Elevações Guichê – G1

ESCALA 1:25

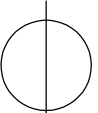



PROMOTORIAS DE JUSTIÇA DE		
MONTES CLAROS-MG (Av. Cuiá Mangabeira, 355-Galpão)		
DETALHE:	GUICHÊ 1	REVISÃO 00
CONTEÚDO:	ELEVAÇÕES	16/12/2021
DESENHO:	MICHELLE BORGES	FOLHA: 01/05

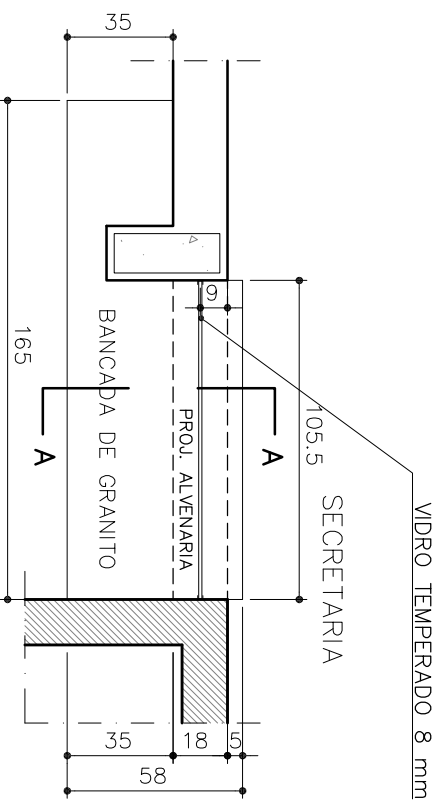

PLANTA RECEPÇÃO

RECEPÇÃO/SECRETARIA – 1º PAVTO
PLANTA GUICHÊ – G1
ESCALA 1:25


RECEPÇÃO/SECRETARIA – 1º PAVIMENTO
SEÇÃO AA GUICHÊ – G1
ESCALA 1:25

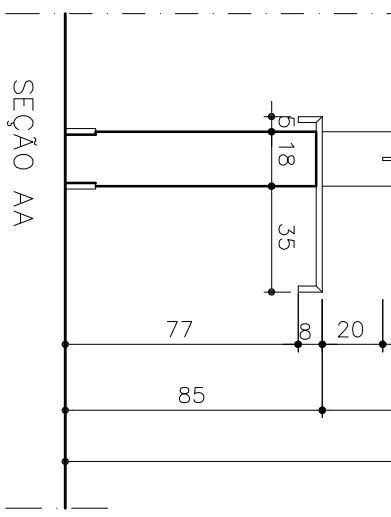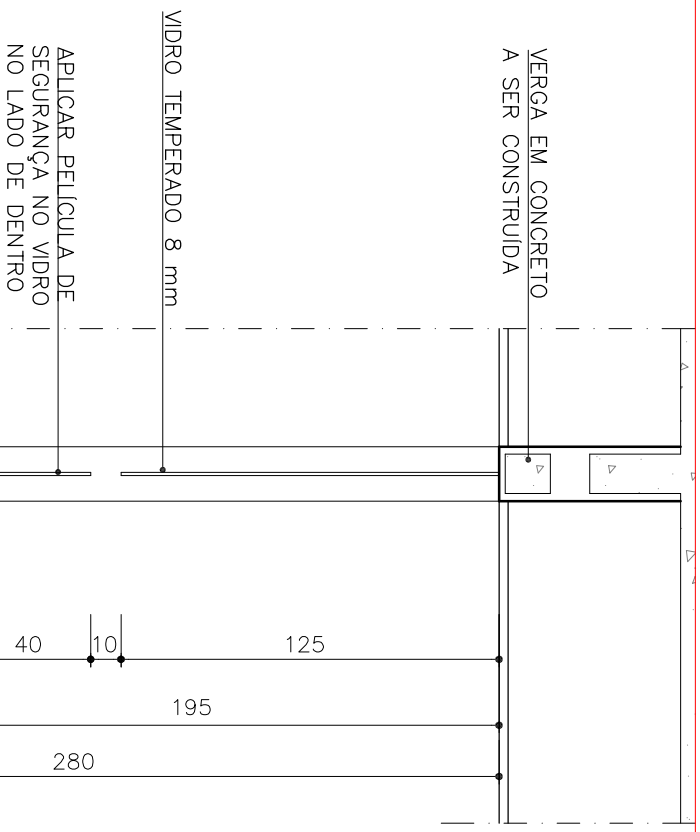


OBS.: CONFERIR MEDIDAS NO LOCAL.

- OBS.:
- APLICAR PELÍCULA DE SEGURANÇA INCOLOR (PSCLAR4 – Intercontrol ou similar) NO VIDRO, NO LADO DE DENTRO (RECEPÇÃO)
 - QUANTIDADE: 1 unidade
 - LOCAL: 1º PAV. – Recepção/Secretaria

PROMOTORIAS DE JUSTIÇA DE		
MONTES CLAROS–MG (Av. Guia Mangabeira, 355–Galpão)		
DETALHAMENTO: ESQUADRIAS (VIDRO)		
DETALHE:	GUICHÊ 1	REVISÃO 00
CONTEÚDO:	PLANTA, SEÇÃO	16/12/2021
DESENHO:	MICHELLE BORGES	FOLHA: 02/05

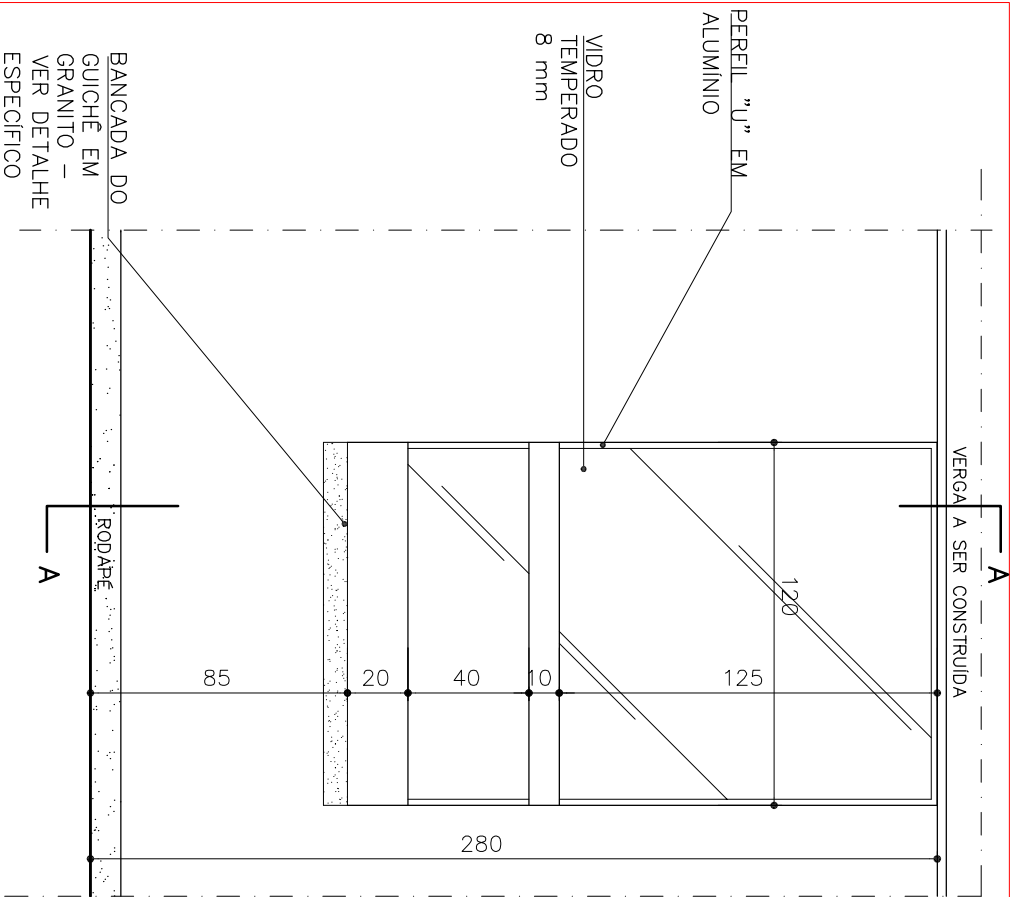

ELEVAÇÃO EXTERNA (PATAMAR 1)

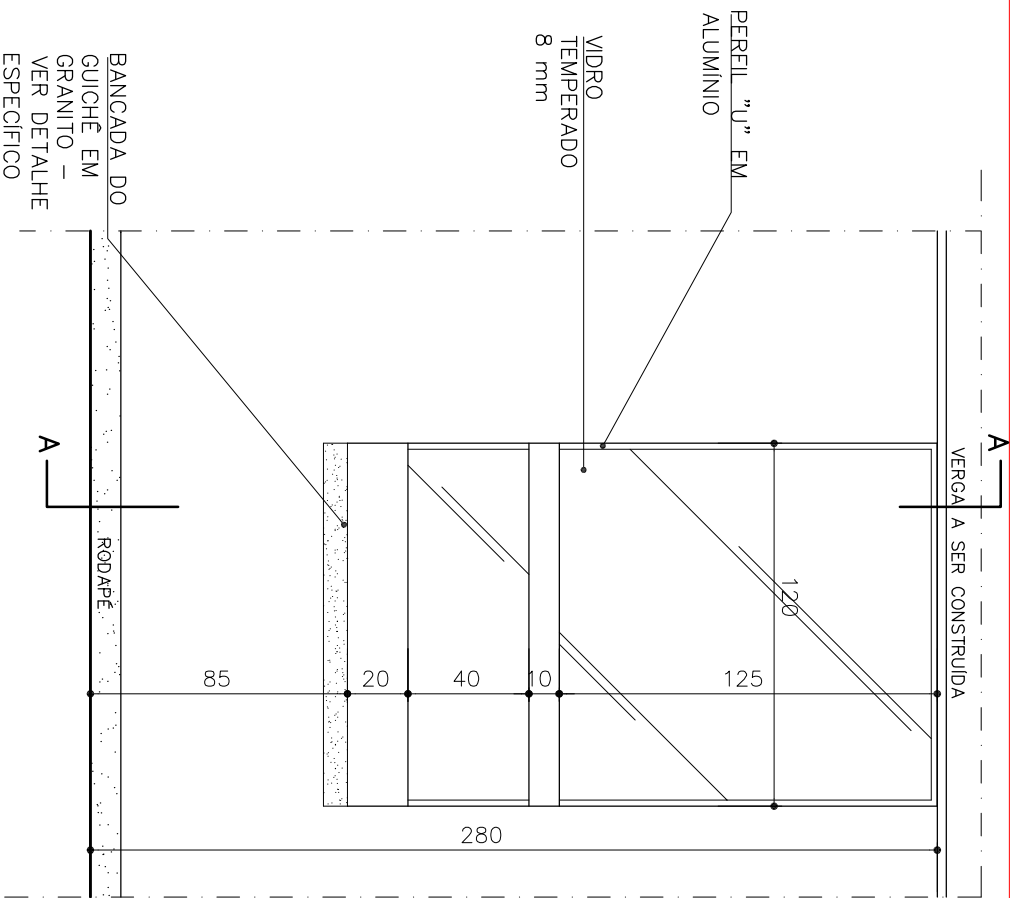


ELEVAÇÃO INTERNA (SECRETARIA)

OBS.: CONFERIR MEDIDAS NO LOCAL.


PATAMAR 1/SECRETARIA – 1º PAVTO

ELEVAÇÕES GUICHÊ – G2

ESCALA 1:25

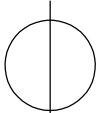


PROMOTORIAS DE JUSTIÇA DE			
MONTES CLAROS-MG (Av. Cuiá Mangabeira, 355-Galpão)			
DETALHAMENTO: ESQUADRIAS (VIDRO)			
DETALHE:	GUICHÊ 2	REVISÃO 00	
CONTEÚDO:	ELEVAÇÕES	16/12/2021	
DESENHO:	MICHELLE BORGES	FOLHA: 03/05	

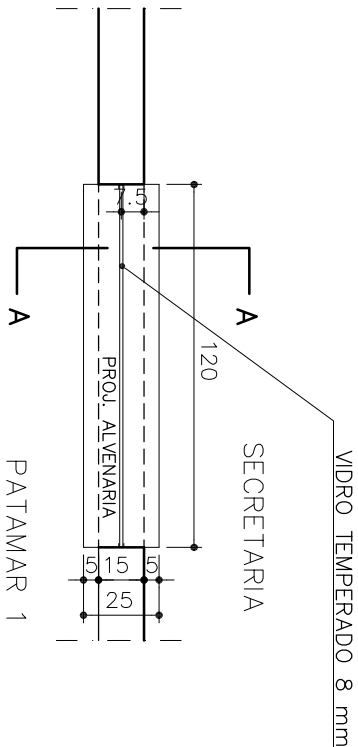

PÁTAMAR 1/SECRETARIA – 1º PAVTO
PLANTA GUICHÊ – G2
ESCALA 1:25

RECEPÇÃO/SECRETARIA – 1º PAVIMENTO
SEÇÃO AA GUICHÊ – G2
ESCALA 1:25


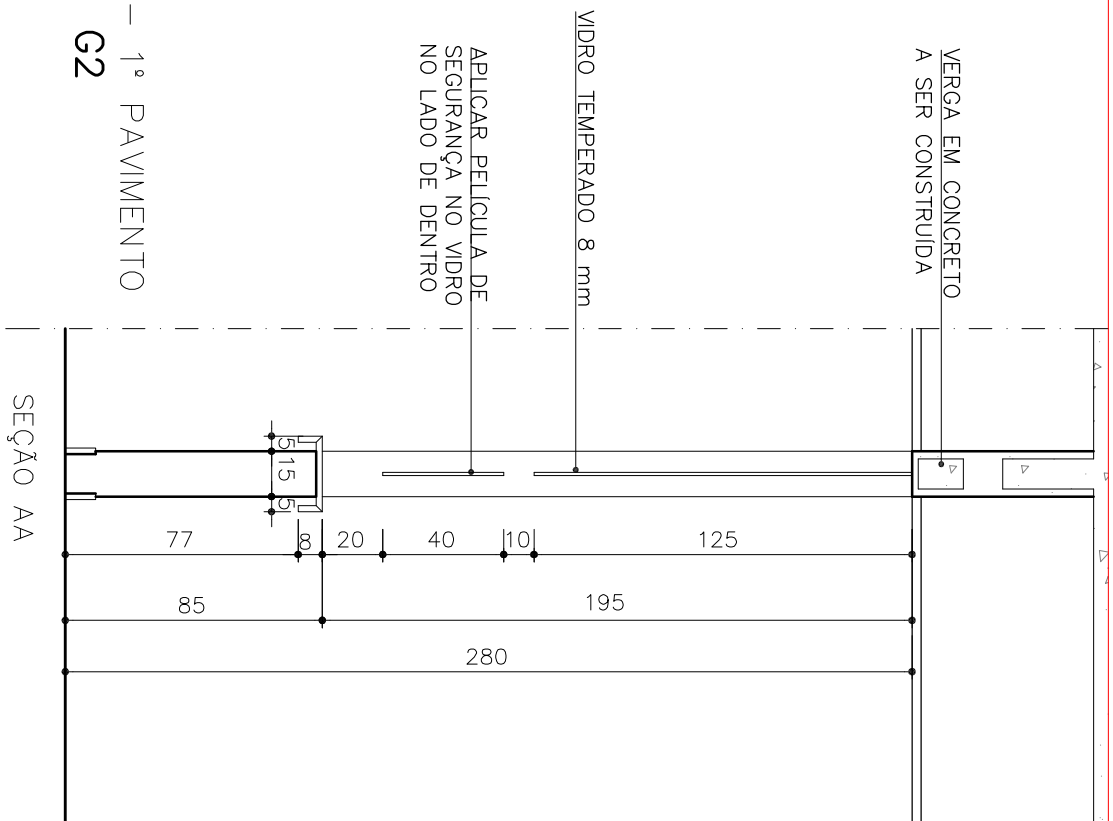


OBS.: CONFERIR MEDIDAS NO LOCAL.

OBS.:
– APLICAR PELÍCULA DE SEGURANÇA INCOLOR (PSCLAR4 – Intercontrol ou similar) NO VIDRO, NO LADO DE DENTRO (RECEPÇÃO)

– QUANTIDADE: 1 unidade
– LOCAL: 1º PAV. – Patamar 1/Secretaria


PROMOTORIAS DE JUSTIÇA DE			
MONTES CLAROS–MG (Av. Guia Mangabeira, 355–Galpão)			
DETALHAMENTO: ESQUADRIAS (VIDRO)			
DETALHE:	GUICHÊ 2	REVISÃO 00	
CONTEÚDO:	PLANTA, SEÇÃO	16/12/2021	
DESENHO:	MICHELLE BORGES	FOLHA: 04/05	

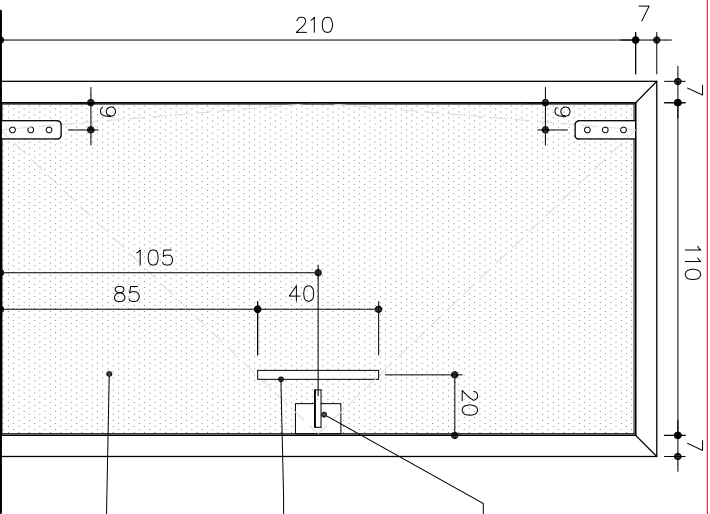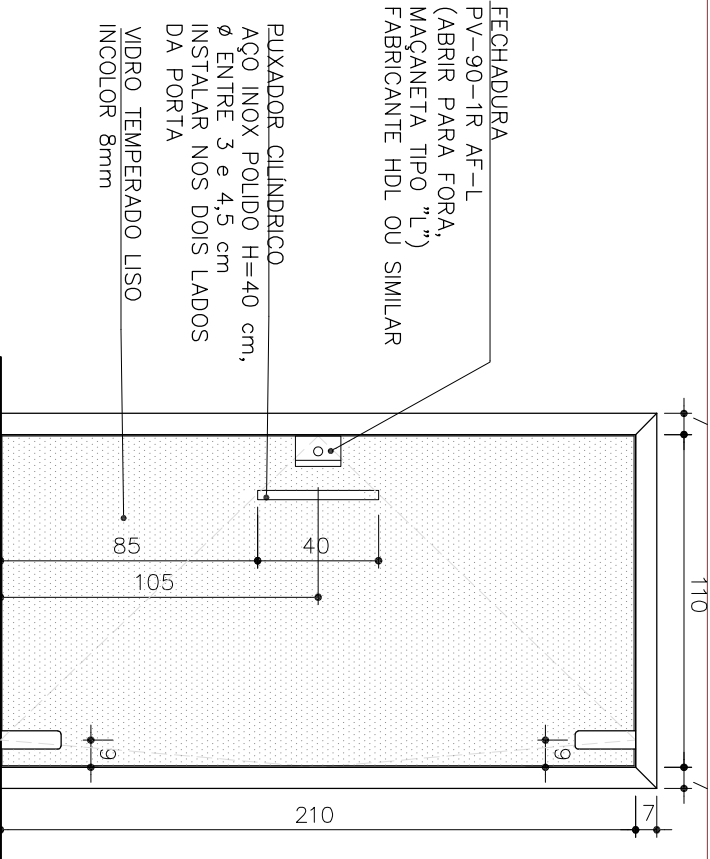

ESPECIFICAÇÕES:

ELEVAÇÃO EXTERNA (atenção p/ o sentido de abertura que varia conforme local de instalação)

ELEVAÇÃO INTERNA (atenção p/ o sentido de abertura que varia conforme local de instalação)

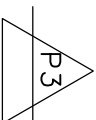

P3 – 110x210

ESCALA





1:25

- 1 FOLHA ABIRIR PARA FORA
- FECHADURA PV-90-1R AF-L (ABRIR PARA FORA, MAÇANETA TIPO "L"), FABRICANTE HDL OU SIMILAR
- MOLLA DE PISO DORMA BTS 75R OU SIMILAR
- PUXADORES CILINDRICOS EM AÇO INOX POLIDO, h=40cm E Ø entre 3 e 4,5cm, NAS DUAS FACES
- FERRAGENS TIPO JUMBO (BELGA) OU SIMILAR
- O MARCO (SEM JABRE) E OS ALIZARES DESTA PORTA SÃO EM MADEIRA E CONSTAM NO DETALHAMENTO DAS ESQUADRIAS DE MADEIRA.
- ACESSO BIOMÉTRICO
- ALIZAR: LARGURA=7cm, ACABAMENTO RETO (QUINAS VIVAS) E MEIA ESQUADRIA
- VIDRO TEMPERADO LISO INCOLOR e=8mm
- ACABAMENTO VIDRO: INSTALAR NA FACE INTERNA DA PORTA DE VIDRO, DUAS PELLÍCULAS:
 - 1º) PELLÍCULA JATEADA BRANCO (PDMT70AW – Intercontrol ou similar): transmissão de luz visível=75%, reflexão luz visível = 25%, transmissão raio ultravioleta=2%, energia total refletida=27%
 - 2º) PELLÍCULA DE SEGURANÇA INCOLOR (PSCLAR4 – Intercontrol ou similar): transmissão lu visível=89%, reflexão luz visível=9%, transmissão raio ultravioleta=5%, energia total refletida = 14%, espessura do filme=0,1mm, elasticidade no rompimento = 167%, força de tração = 2327kg/cm2.
- DEVERÃO SER APRESENTADAS AMOSTRAS DAS PELLÍCULAS PARA APROVAÇÃO
- QUANTIDADE: 4 unidades

LOCAL: 1º PAV: Recepção
2º ao 4º PAV: espera

OBS.: CONFERIR MEDIDAS NO LOCAL.


PROMOTORIAS DE JUSTIÇA DE		
MONTES CLAROS-MG (Av. Guia Mangabeira, 355-Galpão)		
DETALHAMENTO: ESQUADRIAS (VIDRO)		
DETALHE: P3	REVISÃO	00
CONTEÚDO: ELEVAÇÕES		
DESENHO: MICHELLE BORGES	FOLHA:	05/05

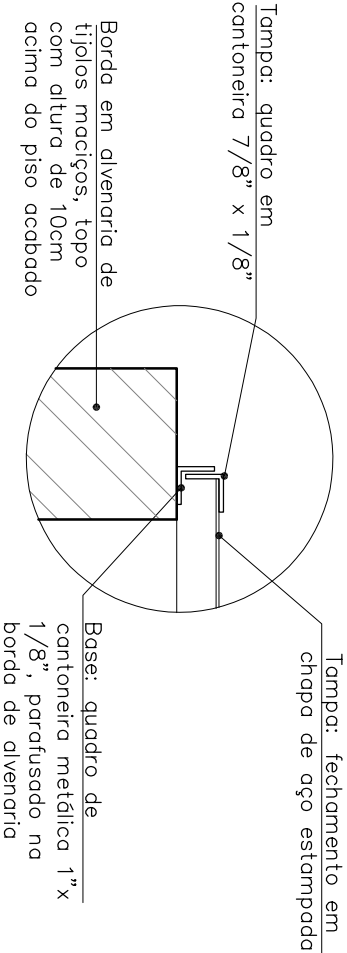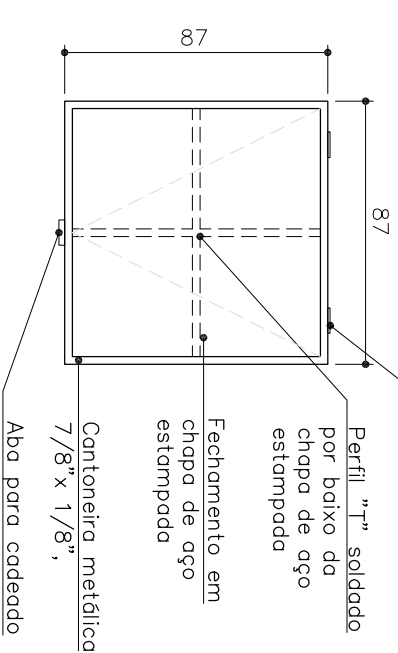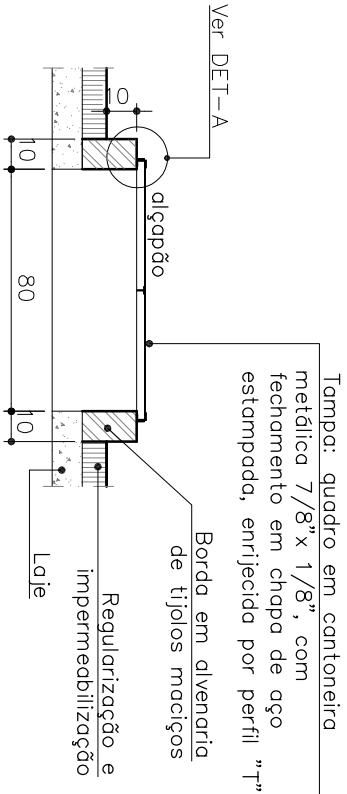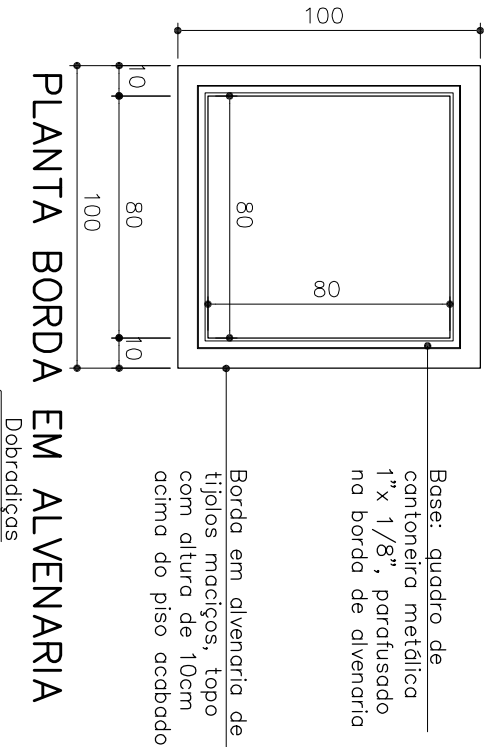


- TAMPA: quadro de cantoneira 7/8" x 1/8" e fechamento em chapa de aço enrijecida com perfil "t"
- BASE: quadro de cantoneira 1" x 1/8" parafusado na borda de alvenaria
- DOBRADIÇAS
- ABA para cadeado
- CADEADO simples
- QUANTIDADE: 05 unidades (a ser parafusado em laje/ borda de alvenaria de tijolos maciços)
- LOCAL:
- 2º pav: laje impermeabilizada 1
- Cobertura caixa d'água: laje impermeabilizada 3 (4 unidades)

OBS.: CONFERIR MEDIDAS NO LOCAL.

PROMOTORIAS DE JUSTIÇA DE		
MONTES CLAROS-MG (Av. Cuiá Mangabeira, 355-Galpão)		
DETALHAMENTO:	ESQUADRIAS (FERRO)	
DETALHE:	ALÇAPÕES DE FERRO	REVISÃO 00
CONTEÚDO:	PLANTA, VISTA E DETALHE	16/12/2021
DESENHO:	MICHELLE BORGES	FOLHA: 01/03

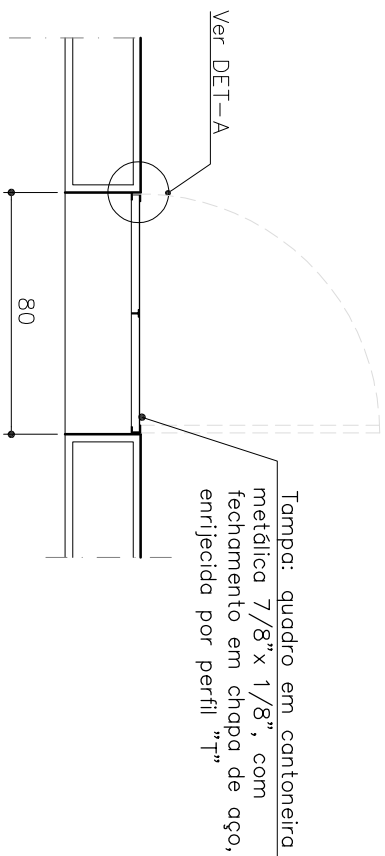


PLANTA

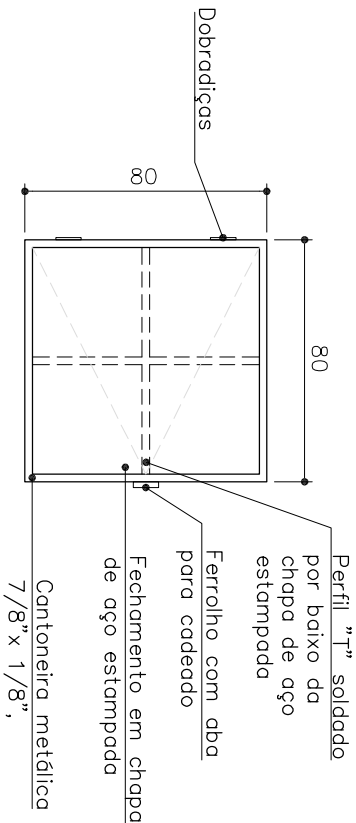

VISTA EXTERNA




- TAMPA: quadro de cantoneira 7/8" x 1/8" e fechamento em chapa de aço estampada enrijecida com perfil "t"
- BASE: quadro de cantoneira 1" x 1/8" parafusado na espala da alvenaria, de tal forma que a tampa fique alinhada em relação à face externa da alvenaria
- DOBRADIÇAS
- FERROLHO com aba para cadeado
- CADEADO simples
- QUANTIDADE: 02 unidade (a ser parafusado na espala da alvenaria de tal forma que a tampa fique alinhada em relação à face externa)
- LOCAL
- 1º pav: parede do reservatório pluvial inferior
- Barriete 1: acesso sobre o telhado

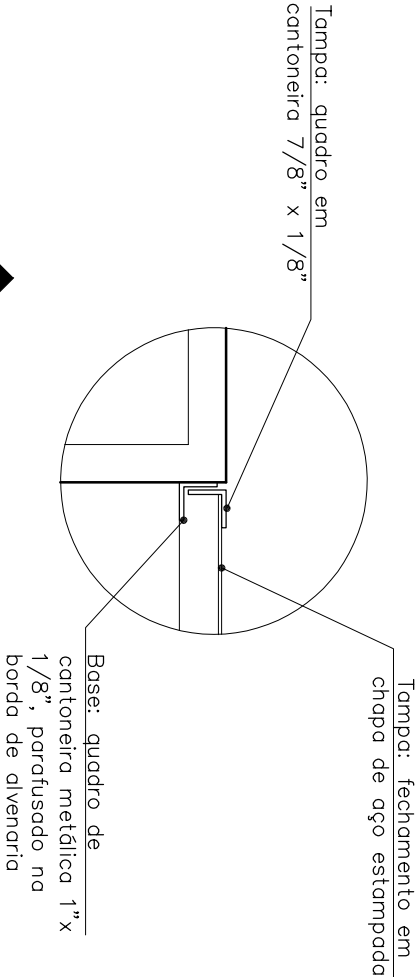


OBS.: CONFERIR MEDIDAS NO LOCAL.

PROMOTORIAS DE JUSTIÇA DE			
MONTES CLAROS-MG (Av. Cuiá Mangabeira, 355-Galpão)			
DETALHE:	DETALHAMENTO: ESQUADRIAS (FERRO)		REVISÃO 00
CONTEÚDO:	PLANTA, VISTA E DETALHE		16/12/2021
DESENHO:	MICHELLE BORGES		FOLHA: 02/03

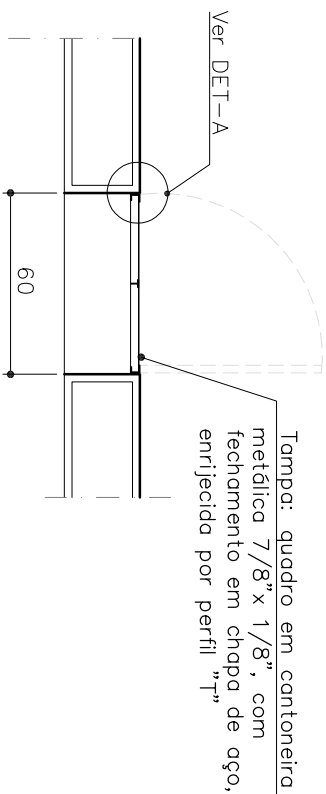


PLANTA

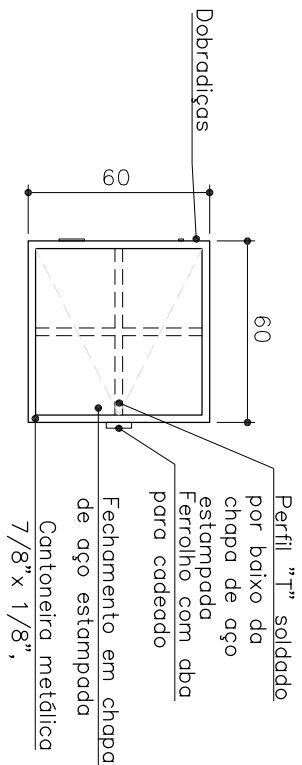

VISTA EXTERNA

A2 – ALÇAPÃO – 60 X 60 CM
ESCALA 1:25


- TAMPA: quadro de cantoneira 7/8” x 1/8” e fechamento em chapa de aço estampada enrijecida com perfil “t”
- BASE: quadro de cantoneira 1” x 1/8” parafusado na espada da alvenaria, de tal forma que a tampa fique alinhada em relação à face externa da alvenaria
- DOBRADIÇAS
- FERROLHO com aba para cadeado
- CADEADO simples
- QUANTIDADE: 02 unidade
- LOCAL:
- 3º pav: acesso sobre o telhado
- Barriete 1: acesso sob o telhado

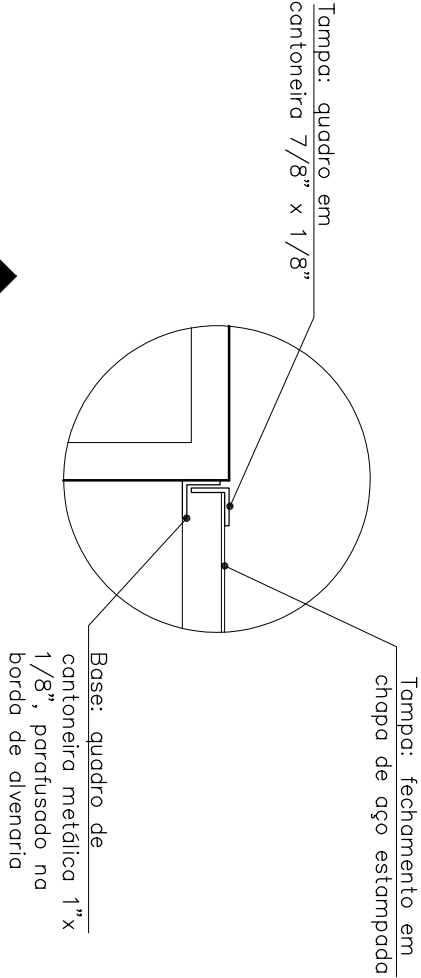

DET. A
ESCALA 1:5

OBS.: CONFERIR MEDIDAS NO LOCAL.

PROMOTORIAS DE JUSTIÇA DE			
MONTES CLAROS–MG (Av. Guia Mangabeira, 355–Galpão)			
DETALHAMENTO: ESQUADRIAS (FERRO)		REVISÃO 00	
DETALHE:	ALÇAPÕES DE FERRO		
CONTEÚDO:	PLANTA, VISTA E DETALHE		16/12/2021
DESENHO:	MICHELLE BORGES		FOLHA: 03/03

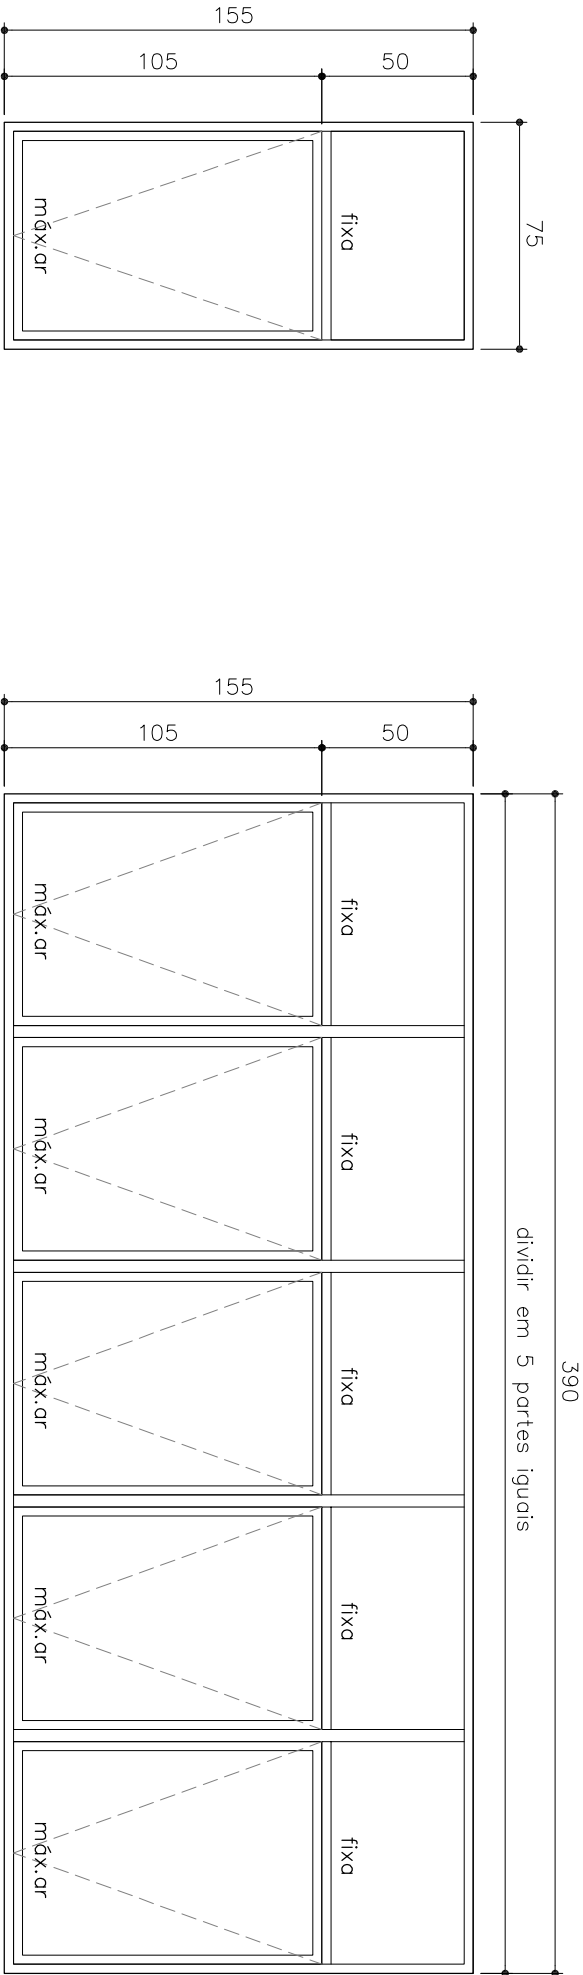

J1 — 75x155

J1 ESCALA 1:25

- JANELA em alumínio anodizado natural fosco A13
- DIMENSÃO: 75x155cm
- PEITORIL: 105cm
- 1 folha inferior tipo máximo–ar e 1 bandeira superior fixa
- Linha 25. Ref.: Produtiva 25 – Hydro, antiga Suprema 25–Alcoa ou similar
- Deverá ser assentada com recuo de 5cm em relação à face externa da divanória
- VIDRO liso incolor, 4 mm
- QUANTIDADE: 4
- LOCAL: 1º ao 4º pav. escada a ser construída

J2 — 390x155

J2 ESCALA 1:25


- JANELA em alumínio anodizado natural fosco A13
- DIMENSÃO: 390x155cm
- PEITORIL: 105cm
- 5 folhas inferiores tipo máximo–ar e 5 bandeiras superiores fixas
- Linha 25. Ref.: Produtiva 25 –Hydro, antiga Suprema 25–Alcoa ou similar
- Deverá ser assentada com recuo de 5cm em relação à face externa da divanória
- VIDRO liso incolor, 4 mm
- QUANTIDADE: 9
- LOCAL: 2º e 3º pav. gabinetes 1, 2 e 3
- 4ºpav. reuniões, gabinete 1, atendimentos 1 e 2 (1 unidade para os dois atendimentos)

MUITO IMPORTANTE

- OBS.:
- O desenho das esquadrias é uma representação esquemática das modulações e sistemas de abertura
 - O dimensionamento dos perfis que garantam a resistência e o bom funcionamento das esquadrias é de inteira responsabilidade do fabricante.
 - Após o assentamento do contramarco e antes do assentamento da janela, os cantos a 90º deverão ser preenchidos com silicone a fim de que a pressão promovida pela colocação da mesma faça com que todos os pontos fracos, possíveis de infiltração, sejam vedados. Após o assentamento das janelas executar o procedimento padrão de vedação com silicone
 - CONFERIR MEDIDAS NO LOCAL

OBS.: CONFERIR MEDIDAS NO LOCAL.


PROMOTORIAS DE JUSTIÇA DE			
MONTES CLAROS–MG (Av. Cuiá Mangabeira, 355–Galpão)			
DETALHE:	DETALHAMENTO: ESQUADRIAS (ALUMÍNIO)	REVISÃO	00
CONTEÚDO:	J1 E J2		
DESENHO:	ELEVAÇÕES	16/12/2021	FOLHA: 01/08
	MICHELLE BORGES		

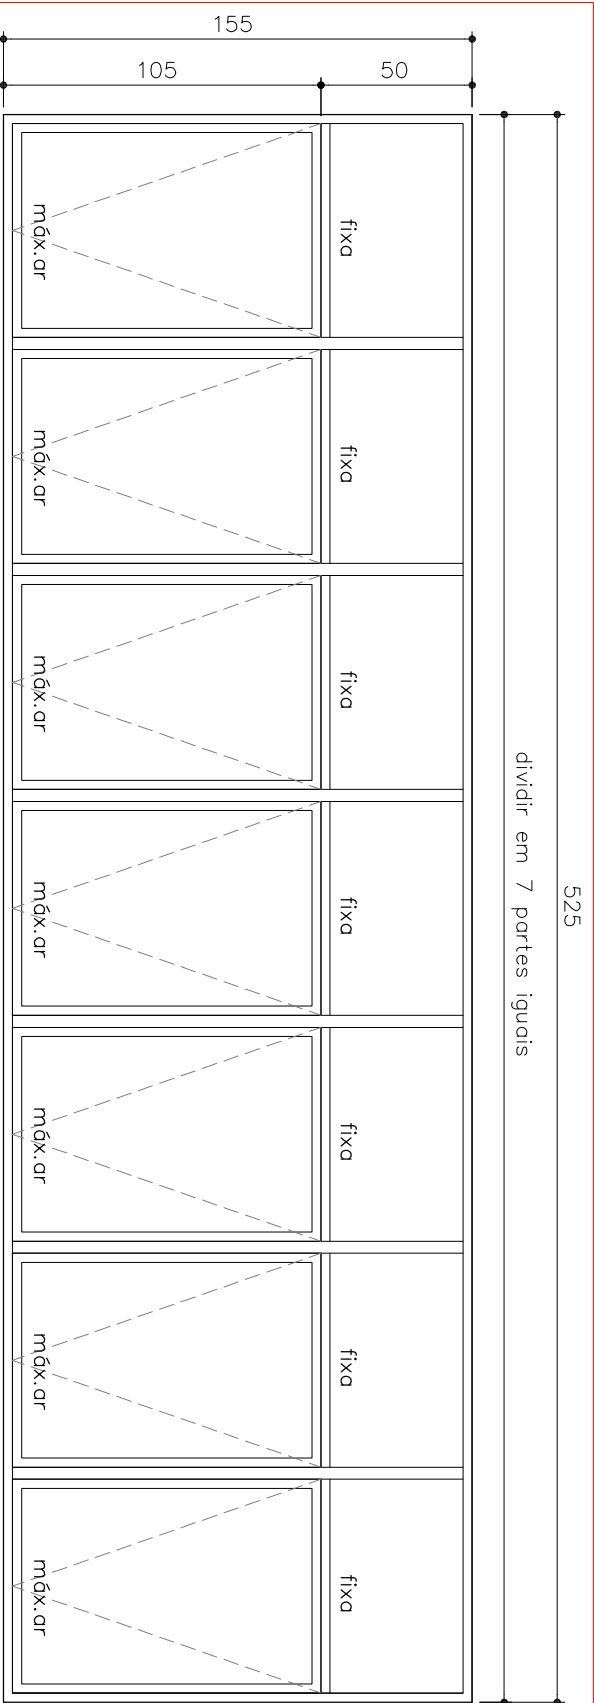

MUITO IMPORTANTE

OBS.:


- J3 — 525x155**
- ESCALA 1:25
- JANELA em alumínio anodizado natural fosco A13
 - DIMENSÃO: 525x155cm
 - PEITORIL: 105cm
 - 7 folhas inferiores tipo máximo-ar e 7 bandeiras superiores fixas
 - Linha 25. Ref.: Productiva 25 –Hydro, antiga Suprema 25–Alcoa ou similar
 - Deverá ser assentada com recuo de 5cm em relação à face externa da alvenaria
 - VIDRO liso incolor, 4 mm
 - QUANTIDADE: 3
 - LOCAL: 1º ao 4º pav: escada a ser construída
- OBS.:
- O desenho das esquadrias é uma representação esquemática das modulações e sistemas de abertura
 - O dimensionamento dos perfis que garantam a resistência e o bom funcionamento das esquadrias é de inteira responsabilidade do fabricante.
 - Após o assentamento do contramarco e antes do assentamento da janela, os cantos a 90° deverão ser preenchidos com silicone a fim de que a pressão promovida pela colocação da mesma faça com que todos os pontos fracos, passíveis de infiltração, sejam vedados. Após o assentamento das janelas executar o procedimento padrão de vedação com silicone
 - CONFERIR MEDIDAS NO LOCAL

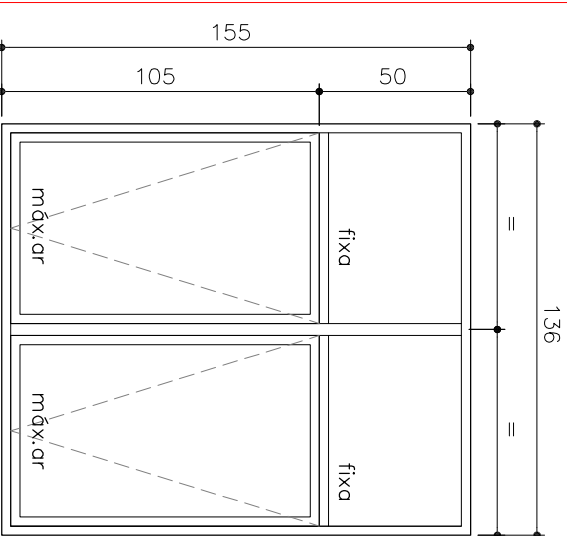

- J4 — 136x155**
- ESCALA 1:25
- JANELA em alumínio anodizado natural fosco A13
 - DIMENSÃO: 136x155cm
 - PEITORIL: 105cm
 - 2 folhas inferiores tipo máximo-ar e 2 bandeiras superiores fixas
 - Linha 25. Ref.: Productiva 25 – Hydro, antiga Suprema 25–Alcoa ou similar
 - Deverá ser assentada com recuo de 5cm em relação à face externa da alvenaria
 - VIDRO liso incolor, 4 mm
 - QUANTIDADE: 3
 - LOCAL: 2º e 3º pav: sala de apoio
 - 4º pav: atendimento 2

OBS.: CONFERIR MEDIDAS NO LOCAL.

PROMOTORIAS DE JUSTIÇA DE		
MONTES CLAROS–MG (Av. Cuiá Mangabeira, 355–Galpão)		
DETALHAMENTO: ESQUADRIAS (ALUMÍNIO)		
DETALHE:	J3 E J4	REVISÃO 00
CONTEÚDO:	ELEVAÇÕES	16/12/2021
DESENHO:	MICHELLE BORGES	FOLHA: 02/08

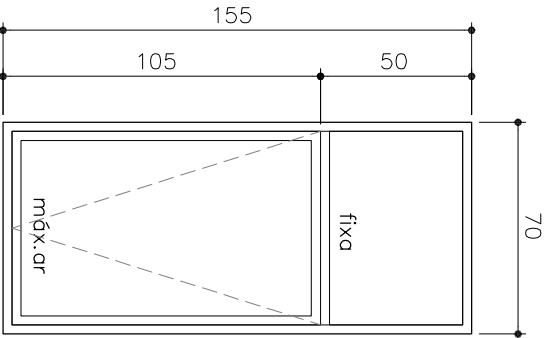


J5 – 70x155

ESCALA 1:25

- JANELA em alumínio anodizado natural fosco A13
 - DIMENSÃO: 70x155cm
 - PEITORIL: 105cm
 - 1 folha inferior tipo máximo-ar e 1 bandeira superior fixa
 - Linha 25. Ref.: Produtiva 25 –Hydro, antiga Suprema 25–Alcoa ou similar
 - Deverá ser assentada com recuo de 5cm em relação à face externa do alvenaria
 - VIDRO mini boreal incolor, 4 mm
 - QUANTIDADE: 6
 - LOCAL: 2º ao 4º pav. 1S acessível feminino, 1S acessível masculino
- MUITO IMPORTANTE

OBS.:

- O desenho das esquadrias é uma representação esquemática das modulações e sistemas de abertura
- O dimensionamento dos perfis que garantam a resistência e o bom funcionamento das esquadrias é de inteira responsabilidade do fabricante.
- Após o assentamento do contramarco e antes do assentamento da janela, os cantos a 90º deverão ser preenchidos com silicone a fim de que a pressão promovida pela colocação da mesma faça com que todos os pontos fracos, passíveis de infiltração, sejam vedados. Após o assentamento das janelas executar o procedimento padrão de vedação com silicone
- CONFERIR MEDIDAS NO LOCAL

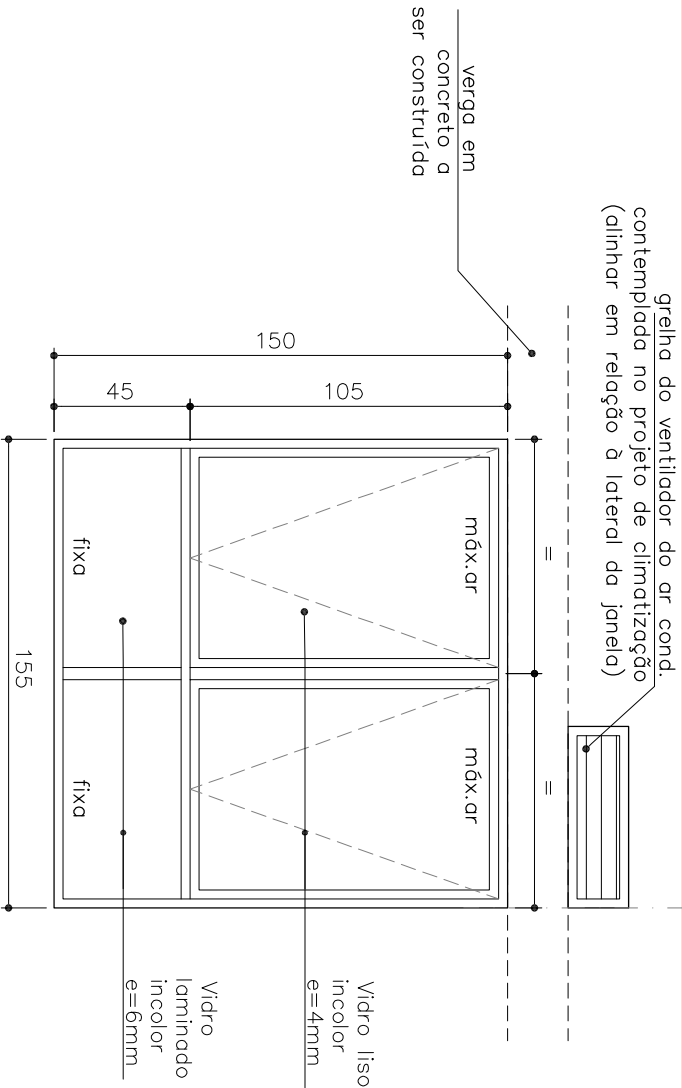

J6 – 155x150

ESCALA 1:25


- JANELA em alumínio anodizado natural fosco A13
- DIMENSÃO: 155x150cm
- PEITORIL: 70cm
- 2 folhas superiores tipo máximo-ar e 2 bandeiras inferiores fixas
- Linha 25. Ref.: Produtiva 25 –Hydro, antiga Suprema 25–Alcoa ou similar
- Deverá ser assentada com recuo de 5cm em relação à face externa do alvenaria
- VIDRO liso incolor, 4 mm (folhas superiores)
- VIDRO laminado incolor, 6 mm (bandeiras inferiores)
- QUANTIDADE: 3
- LOCAL: 2º ao 4º pav. hall de espera

OBS.: CONFERIR MEDIDAS NO LOCAL.


PROMOTORIAS DE JUSTIÇA DE			
MONTES CLAROS–MG (Av. Cuiá Mangabeira, 355–Galpão)			
DETALHE:	J5 E J6	REVISÃO	00
CONTEÚDO:	ELEVAÇÕES		
DESENHO:	MICHELLE BORGES	FOLHA:	03/08

J7 – 50x250

ESCALA 1:25

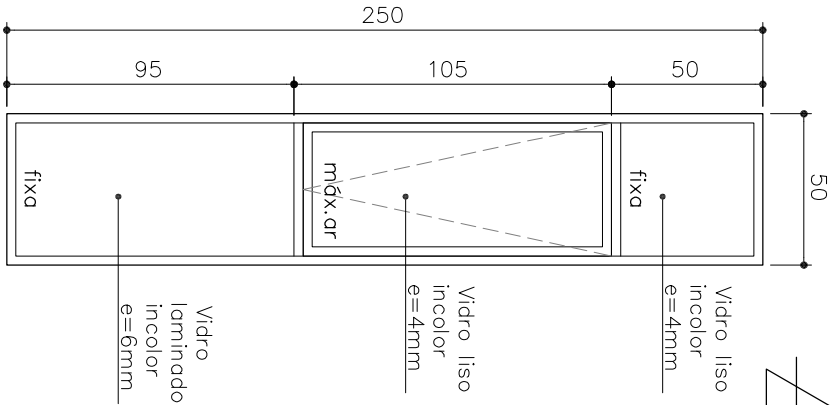


- JANELA em alumínio anodizado natural fosco A13
- DIMENSÃO: 50x250cm
- PETTORIL: 10cm
- 1 bandeira inferior fixa, 1 folha central tipo máximo-ar e 1 bandeira superior fixa
- Linha 25. Ref.: Produtiva 25
- Hydro, antiga Suprema 25–Alcoa ou similar
- Deverá ser assentada com recuo de 5cm em relação à face externa da alvenaria
- VIDRO liso incolor, 4 mm (folha central e bandeira superior)
- VIDRO laminado incolor, 6 mm (bandeira inferior)
- QUANTIDADE: 1
- LOCAL: Sala 4

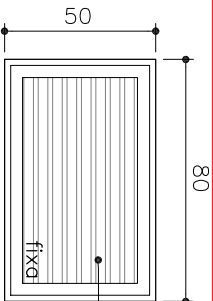

J15 – 80x50

ESCALA 1:25

- JANELA em alumínio anodizado natural fosco A13
- DIMENSÃO: 80x50cm
- Assentar no ponto mais alto, junto à viga
- 1 bandeira fixa
- Linha 25. Ref.: Produtiva 25 – Hydro, antiga Suprema 25–Alcoa ou similar
- Deverá ser assentada com recuo de 5cm em relação à face externa da alvenaria
- QUANTIDADE: 1
- LOCAL: Local da máquina do elevador

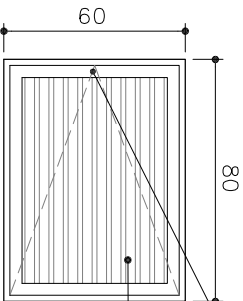

J16 – 80x60

ESCALA 1:25


- JANELA em alumínio anodizado natural fosco A13
- DIMENSÃO: 80x60cm
- Assentar no ponto mais alto, junto à viga
- 1 folha de abrir
- Linha 25. Ref.: Produtiva 25 – Hydro, antiga Suprema 25–Alcoa ou similar
- Assentar alinhada com a alvenaria em relação ao Barriete 1
- 1 folha de abrir em veneziana vazada (esp. chapa=1,5mm)
- QUANTIDADE: 1
- LOCAL: Local da máquina do elevador

MUITO IMPORTANTE

- OBS.:
- O desenho das esquadrias é uma representação esquemática das modulações e sistemas de abertura
 - O dimensionamento dos perfis que garantam a resistência e o bom funcionamento das esquadrias é de inteira responsabilidade do fabricante.
 - Após o assentamento do contramarco e antes do assentamento da janela, os cantos a 90° deverão ser preenchidos com silicone a fim de que a pressão promovida pela colocação da mesma faça com que todos os pontos fracos, passíveis de infiltração, sejam vedados. Após o assentamento das janelas executar o procedimento padrão de vedação com silicone
 - CONFERIR MEDIDAS NO LOCAL


OBS.: CONFERIR MEDIDAS NO LOCAL.

PROMOTORIAS DE JUSTIÇA DE		
MONTES CLAROS–MG (Av. Cuiá Mangabeira, 355–Galpão)		
DETALHE:	J7, J15 E J16	REVISÃO 00
CONTEÚDO:	ELEVAÇÕES	16/12/2021
DESENHO:	MICHELLE BORGES	FOLHA: 04/08

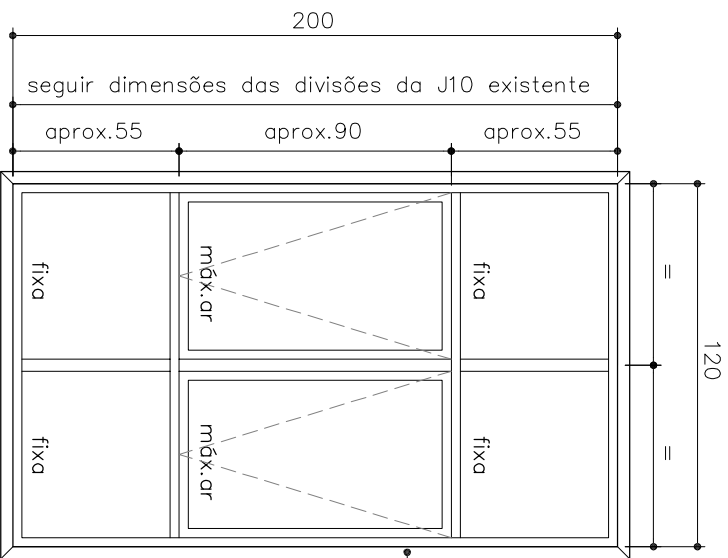

J17
J17 – 120x200
ESCALA 1:25

- JANELA em alumínio anodizado natural fosco. Os materiais utilizados e a instalação desta janela deverão seguir o modelo da J10 existente.
- DIMENSÃO: 120x200cm
- PEITORIL: seguir alinhamento das demais janelas da mesma fachada
- 2 bandeiras inferiores fixas, 2 folhas centrais tipo máximo-ar e 2 bandeiras superiores fixas
- Deverá ser assentada alinhada com a face interna da alvenaria
- Alizar: arremate interno de alumínio, da mesma linha da janela, encontro entre as peças a 45°
- VIDRO laminado incolor, 6 mm
- QUANTIDADE: 1
- LOCAL: Sala 3

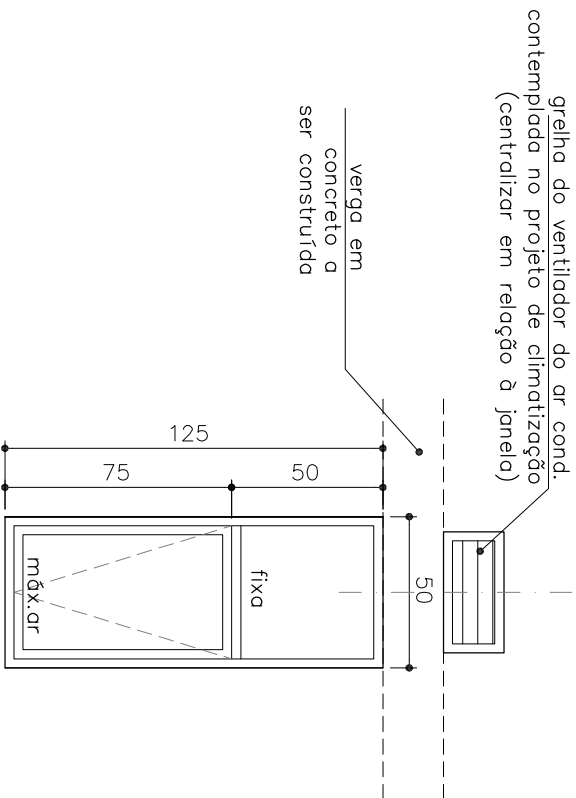

J19
J19 – 50x125
ESCALA 1:25


- JANELA em alumínio anodizado natural fosco A13
- DIMENSÃO: 70x125cm
- PEITORIL: 105cm
- 1 folha inferior tipo máximo-ar e 1 bandeira superior fixa
- Linha 25. Ref.: Productiva 25 – Hydro, antiga Suprema 25–Alcoa ou similar
- Deverá ser assentada com recuo de 5cm em relação à face externa da alvenaria
- VIDRO liso incolor, 4 mm
- QUANTIDADE: 1
- LOCAL: Depósito

MUITO IMPORTANTE


- OBS.:
- O desenho das esquadrias é uma representação esquemática das modulações e sistemas de abertura
 - O dimensionamento dos perfis que garantam a resistência e o bom funcionamento das esquadrias é de inteira responsabilidade do fabricante.
 - Após o assentamento do contramarco e antes do assentamento da janela, os cantos a 90° deverão ser preenchidos com silicone a fim de que a pressão promovida pela colocação da mesma faça com que todos os pontos fracos, passíveis de infiltração, sejam vedados. Após o assentamento das janelas executar o procedimento padrão de vedação com silicone
 - CONFERIR MEDIDAS NO LOCAL

OBS.: CONFERIR MEDIDAS NO LOCAL.

PROMOTORIAS DE JUSTIÇA DE			
MONTES CLAROS–MG (Av. Cuiá Mangabeira, 355–Galpão)			
DETALHE:	J17 E J19	REVISÃO	00
CONTEÚDO:	ELEVAÇÕES		
DESENHO:	MICHELLE BORGES	FOLHA:	05/08

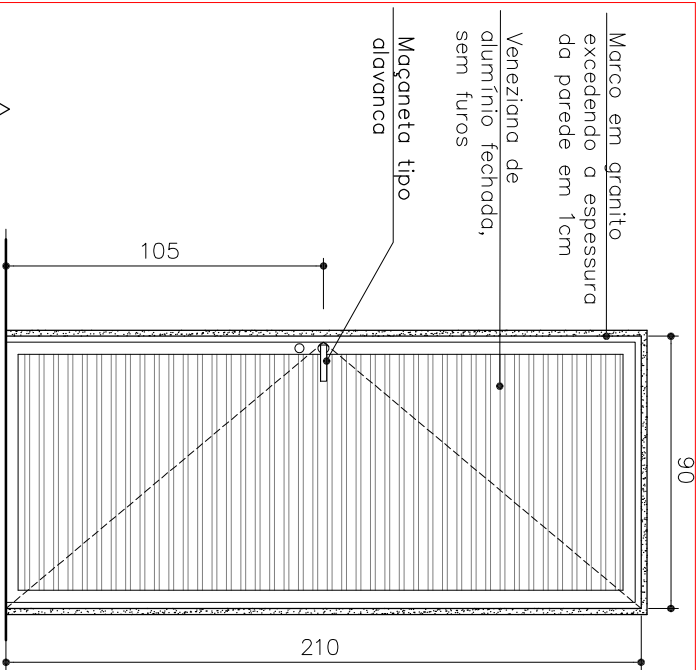

P5 – 90x210

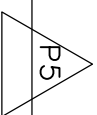


ESCALA 1:25

- PORTA em alumínio anodizado natural fosco A13
- DIMENSÃO: 90x210cm
- 1 folha de abrir, tipo veneziana fechada, sem furos.
- Linha 25. Ref.: Produtiva 25 –Hydro, antiga Suprema 25–Alcoa ou similar
- FECHADURA: completa com chave de entrada.
- MAÇANETA: de alavanca em zamac – linha serralheiro, acabamento cromado
- DOBRADIÇAS: 3 unidades, cromadas
- MARCO: em granito cinza corumbá, excedendo a espessura da parede em 1cm
- QUANTIDADE: 01
- LOCAL: 1º PAV: sala elétrica


MUITO IMPORTANTE

OBS.:

- O desenho das esquadrias é uma representação esquemática das modulações e sistemas de abertura
- O dimensionamento dos perfis que garantam a resistência e o bom funcionamento das esquadrias é de inteira responsabilidade do fabricante.
- Após o assentamento do contramarco e antes do assentamento da janela, os cantos a 90º deverão ser preenchidos com silicone a fim de que a pressão promovida pela colocação da mesma faça com que todos os pontos fracos, possíveis de infiltração, sejam vedados. Após o assentamento das janelas executar o procedimento padrão de vedação com silicone
- CONFERIR MEDIDAS NO LOCAL

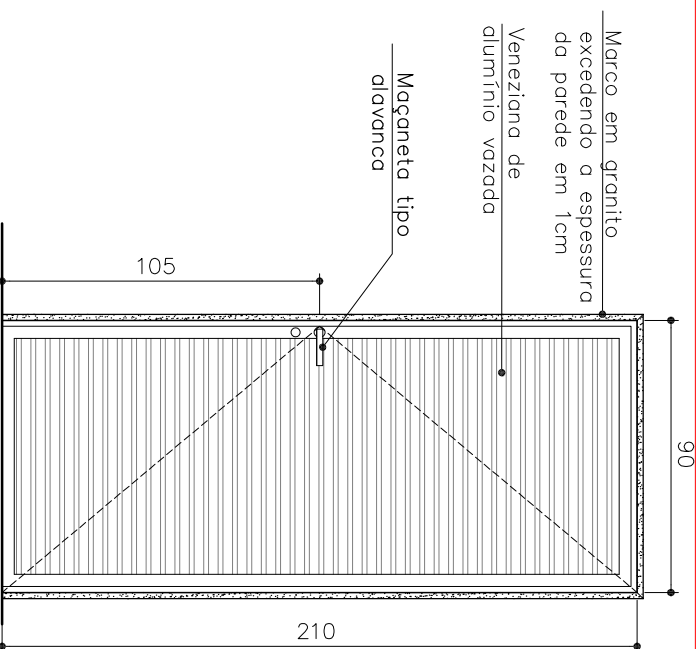


P6 – 90x210

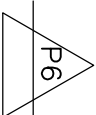


ESCALA 1:25

- PORTA em alumínio anodizado natural fosco A13
- DIMENSÃO: 90x210cm
- 1 folha de abrir, tipo veneziana vazada.
- Linha 25. Ref.: Produtiva 25 –Hydro, antiga Suprema 25–Alcoa ou similar
- FECHADURA: completa com chave de entrada.
- MAÇANETA: de alavanca em zamac – linha serralheiro, acabamento cromado
- DOBRADIÇAS: 3 unidades, cromadas
- MARCO: em granito cinza corumbá, excedendo a espessura da parede em 1cm
- QUANTIDADE: 01
- LOCAL: 1º PAV: Hall elevador

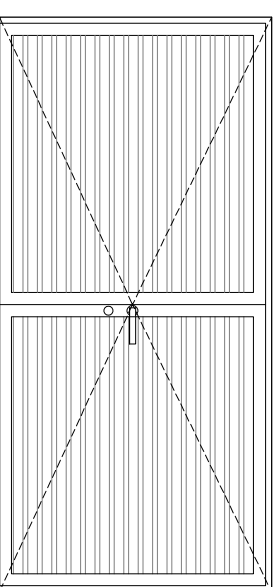

P19 – 190x90

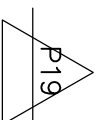

ESCALA 1:25

- PORTA em alumínio anodizado natural fosco A13
- DIMENSÃO: 190x90cm
- 2 folhas de abrir, tipo veneziana fechada, sem furos.
- Linha 25. Ref.: Produtiva 25 –Hydro, antiga Suprema 25–Alcoa ou similar
- FECHADURA: completa com chave de entrada.
- MAÇANETA: de alavanca em zamac – linha serralheiro, acabamento cromado
- DOBRADIÇAS: 2 unidades para cada folha, cromadas
- Alizar: arremate externo de alumínio, da mesma linha da janela, encontro entre as peças a 45°
- QUANTIDADE: 01
- LOCAL: 3º PAV: Loja impermeabilizada 2

OBS.: CONFERIR MEDIDAS NO LOCAL.

PROMOTORIAS DE JUSTIÇA DE

MONTES CLAROS–MG (Av. Cuiá Mangabeira, 355–Galpão)

DETALHAMENTO: ESQUADRIAS (ALUMÍNIO)

DETALHE: P5, P6 E P19


REVISÃO 00

CONTEÚDO: ELEVAÇÕES


16/12/2021

DESENHO: MICHELLE BORGES

FOLHA: 06/08

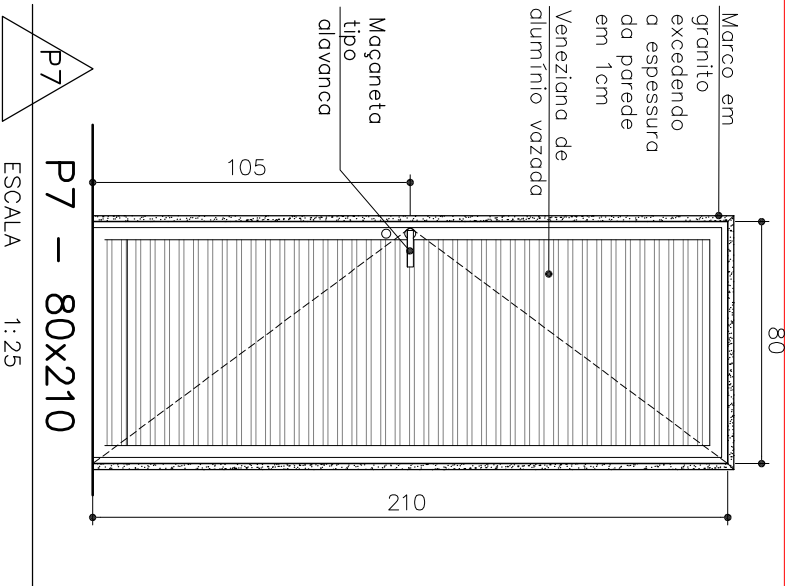

- PORTA em alumínio anodizado natural fosco A13
- DIMENSÃO: 80x210cm
- 1 folha de abrir, tipo veneziana vazada
- Linha 25. Ref.: Produtiva 25 –Hydro, antiga Suprema 25–Alcoa ou similar
- FECHADURA: completa com chave de entrada
- MAÇANETA: de alavanca em zamac – linha serralheiro, acabamento cromado
- DOBRADIÇAS: 3 unidades, cromadas
- MARCO: em granito cinza corumbá, excedendo a espessura da parede em 1cm
- QUANTIDADE: 02
- LOCAL: 1º pav. depósito sob escada
- 4º pav. escada

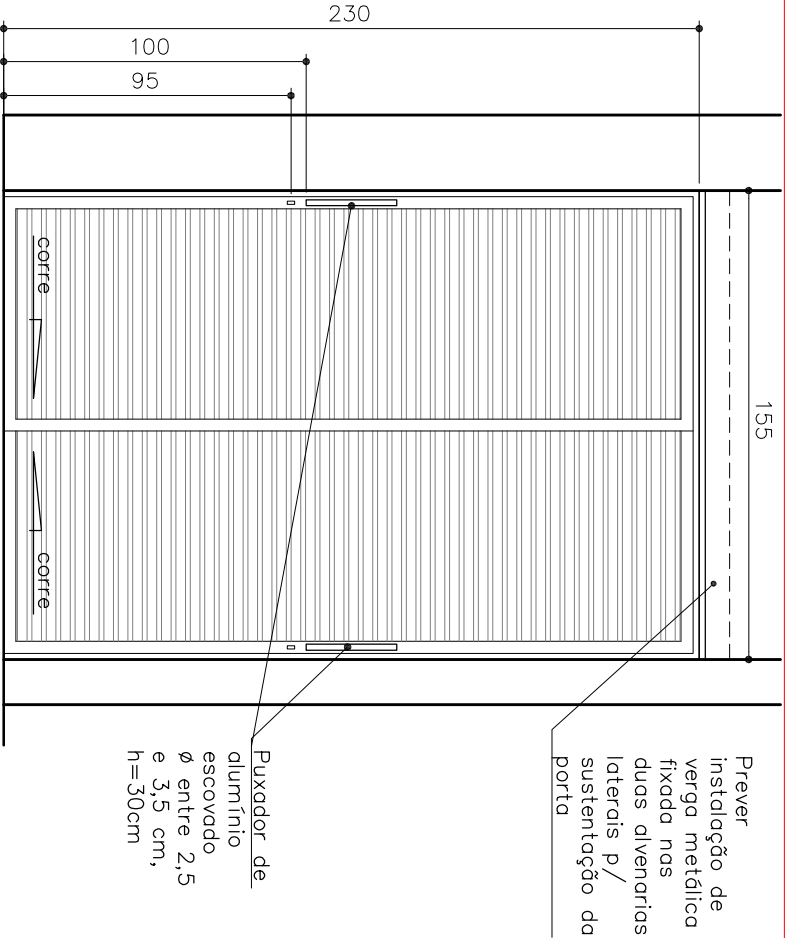


- PORTA em alumínio anodizado natural fosco A13
- DIMENSÃO: 155x230cm
- 2 folhas de correr, tipo veneziana vazada
- Linha 25. Ref.: Produtiva 25 –Hydro, antiga Suprema 25–Alcoa ou similar
- Puxador seção circular (um par), comprimento 30cm, diâmetro entre 2,5cm e 3,5cm. Material alumínio escovado
- FECHADURA: Cilindro cromado p/ c/ 02 unidades de chave
- QUANTIDADE: 03
- LOCAL: 2º ao 4ºpav. DML

MUITO IMPORTANTE

- OBS.:
- O desenho das esquadrias é uma representação esquemática das modulações e sistemas de abertura
 - O dimensionamento dos perfis que garantam a resistência e o bom funcionamento das esquadrias é de inteira responsabilidade do fabricante.
 - Após o assentamento do contarmarco e antes do assentamento da janela, os cantos a 90° deverão ser preenchidos com silicone a fim de que a pressão promovida pela colocação da mesma faça com que todos os pontos fracos, possíveis de infiltração, sejam vedados. Após o assentamento das janelas executar o procedimento padrão de vedação com silicone
 - CONFERIR MEDIDAS NO LOCAL

OBS.: CONFERIR MEDIDAS NO LOCAL.

PROMOTORIAS DE JUSTIÇA DE			
MONTES CLAROS–MG (Av. Cuiá Mangabeira, 355–Galpão)			
DETALHAMENTO: ESQUADRIAS (ALUMÍNIO)			
DETALHE:	P7 E P16		REVISÃO 00
CONTEÚDO:	ELEVAÇÕES		16/12/2021
DESENHO:	MICHELLE BORGES		FOLHA: 07/08

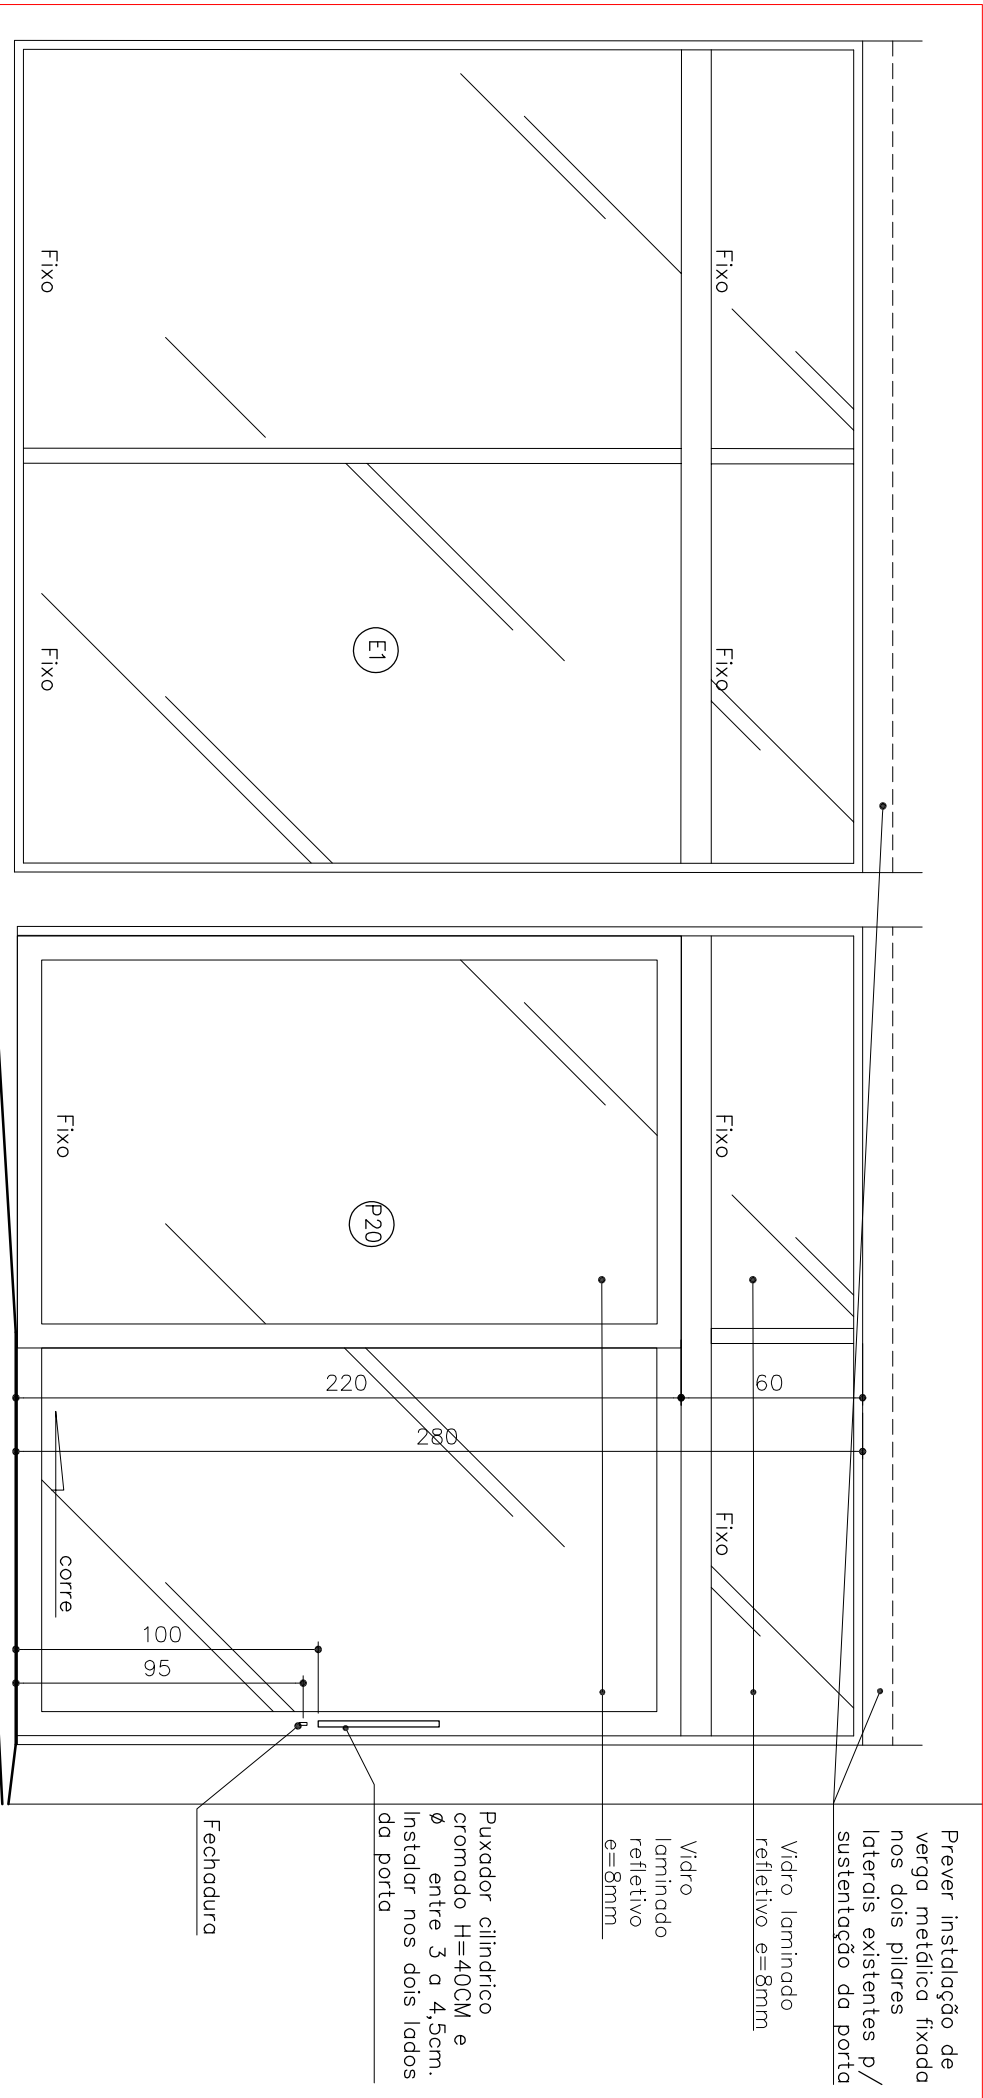

E1 – 275x280
FACHADA FRONTAL

ESCALA 1:25

- ESQUADRIA em alumínio anodizado natural fosco A13
- Dimensão: 275x280 cm
- 2 folhas inferiores fixas e 2 bandeiras superiores fixas
- Linhas: Gold IV–Hydro ou similar
- Vidro laminado e=8mm: prata 4mm + incolor 4mm
- Quantidade: 01
- Local: Fachada frontal


P20 – 270,5x280
FACHADA FRONTAL

ESCALA 1:25

- PORTA em alumínio anodizado natural fosco A13
- Dimensão: 270,5x280 cm
- 2 folhas inferiores (1 de correr + 1 fixo) e 2 bandeiras superiores fixas
- Linhas: Gold IV–Hydro ou similar
- Puxador seção circular (um par), comprimento 30cm, diâmetro entre 2,5cm e 3,5cm. Material alumínio escovado
- Fechadura “bico de papagaio” sem abas, com chave de entrada
- Sem trilho inferior
- Vidro laminado e=8mm: prata 4mm+incolor 4mm
- Quantidade: 01
- Local: Fachada frontal entre Acesso principal e Recepção


OBS.: CONFERIR MEDIDAS NO LOCAL.

PROMOTORIAS DE JUSTIÇA DE		
MONTES CLAROS–MG (Av. Cuiá Mangabeira, 355–Galpão)		
DETALHE:	DETALHAMENTO: ESQUADRIAS (ALUMÍNIO)	
CONTEÚDO:	P20 E E1	REVISÃO 00
DESENHO:	ELEVAÇÕES	16/12/2021
	MICHELLE BORGES	FOLHA: 08/08

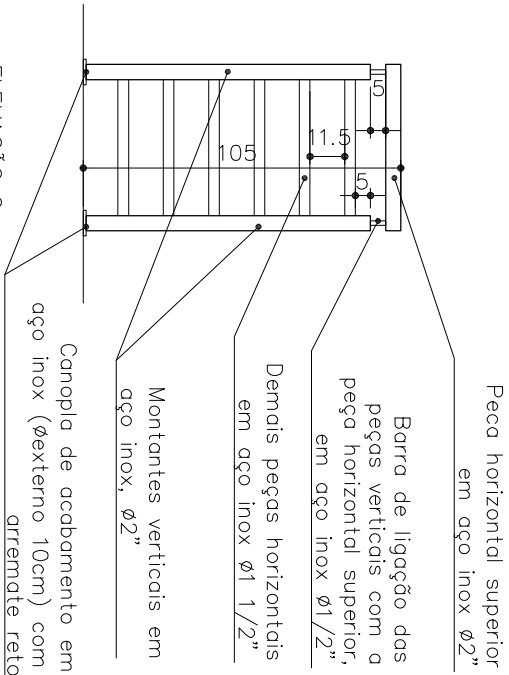




ELEVAÇÃO 2
FECHAMENTO 2

ESCALA 1:25

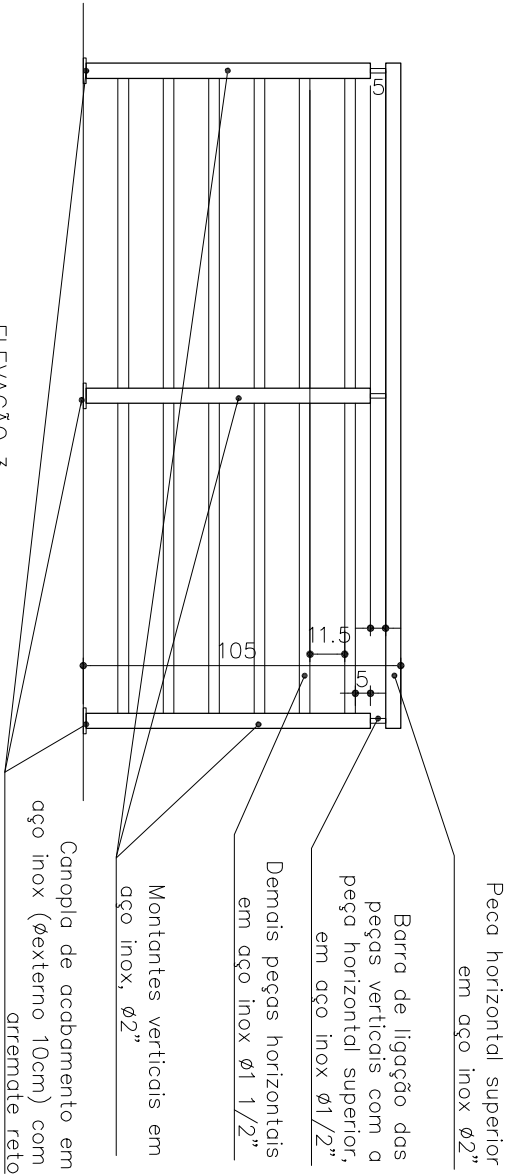

ELEVAÇÃO 3
FECHAMENTO 3

ESCALA 1:25

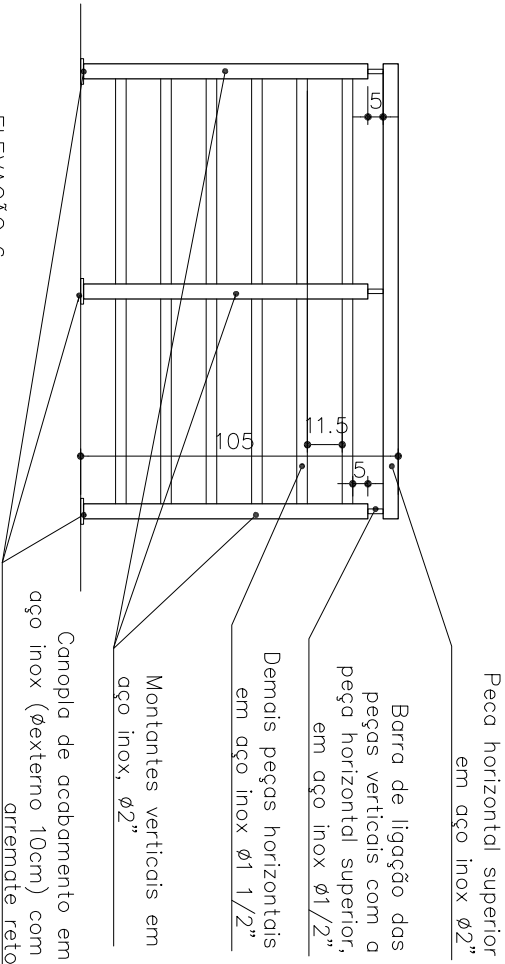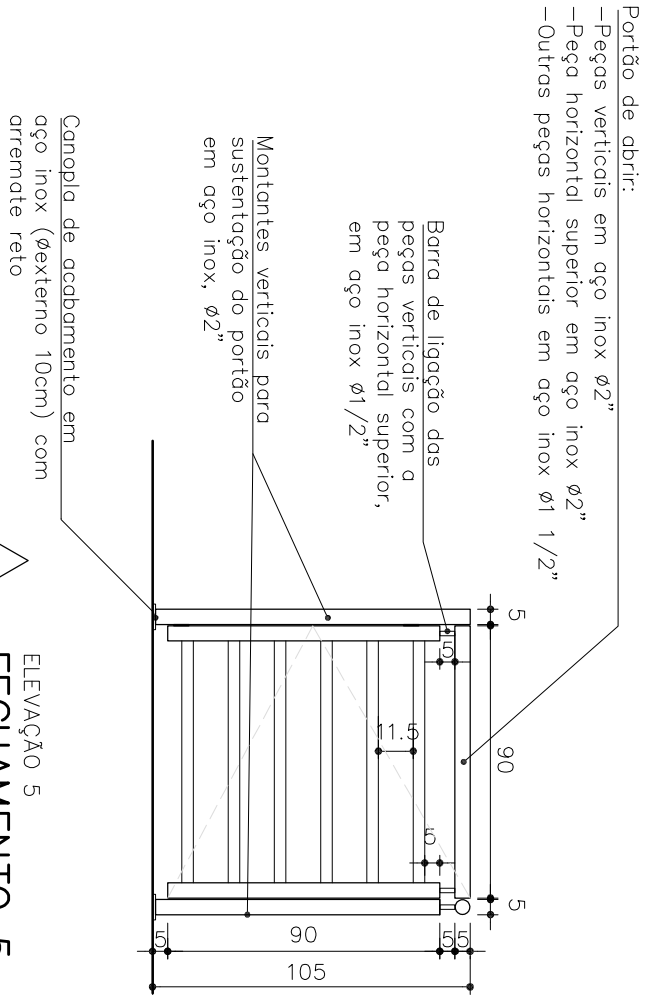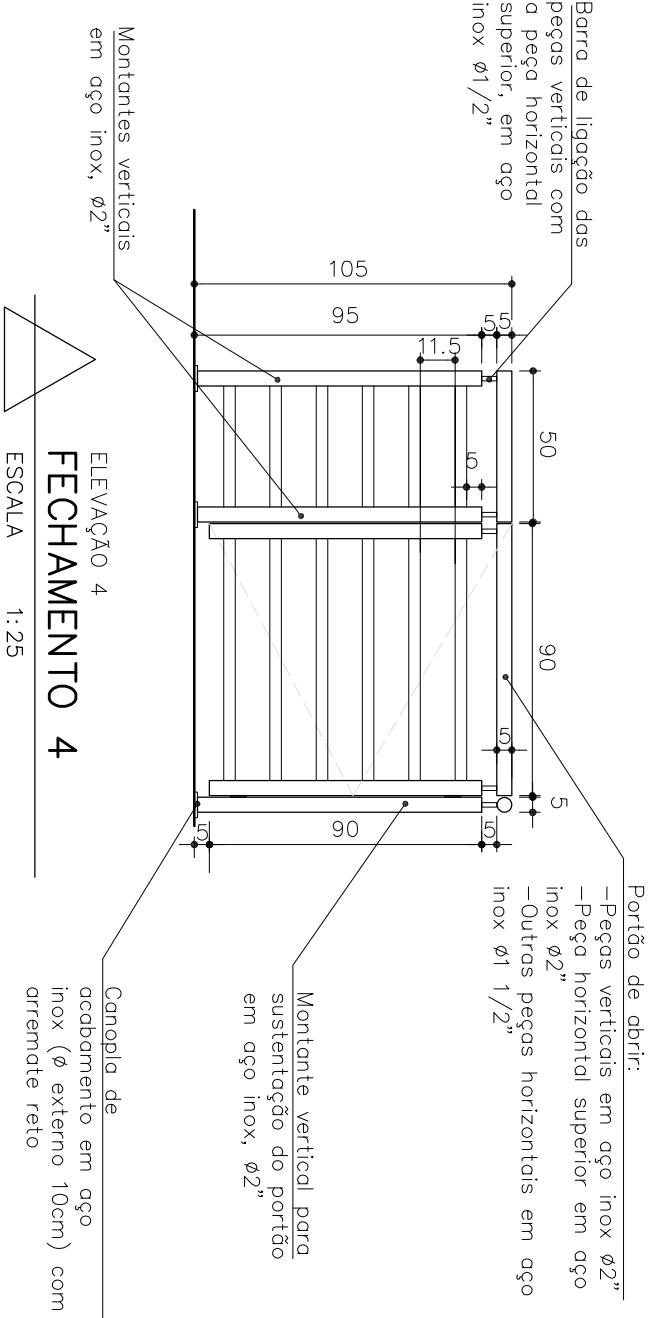

ELEVAÇÃO 6
FECHAMENTO 6

ESCALA 1:25

OBS.: CONFERIR MEDIDAS NO LOCAL.

PROMOTORIAS DE JUSTIÇA DE			
MONTES CLAROS–MG (Av. Cida Mangabeira, 355–Galpão)			
DETALHE:	FECHAMENTO INOX	REVISÃO	00
CONTEÚDO:	ELEVAÇÕES	16/12/2021	
DESENHO:	MICHELLE BORGES	FOLHA:	02/02