




4º PAVIMENTO
ESCALA 1/50

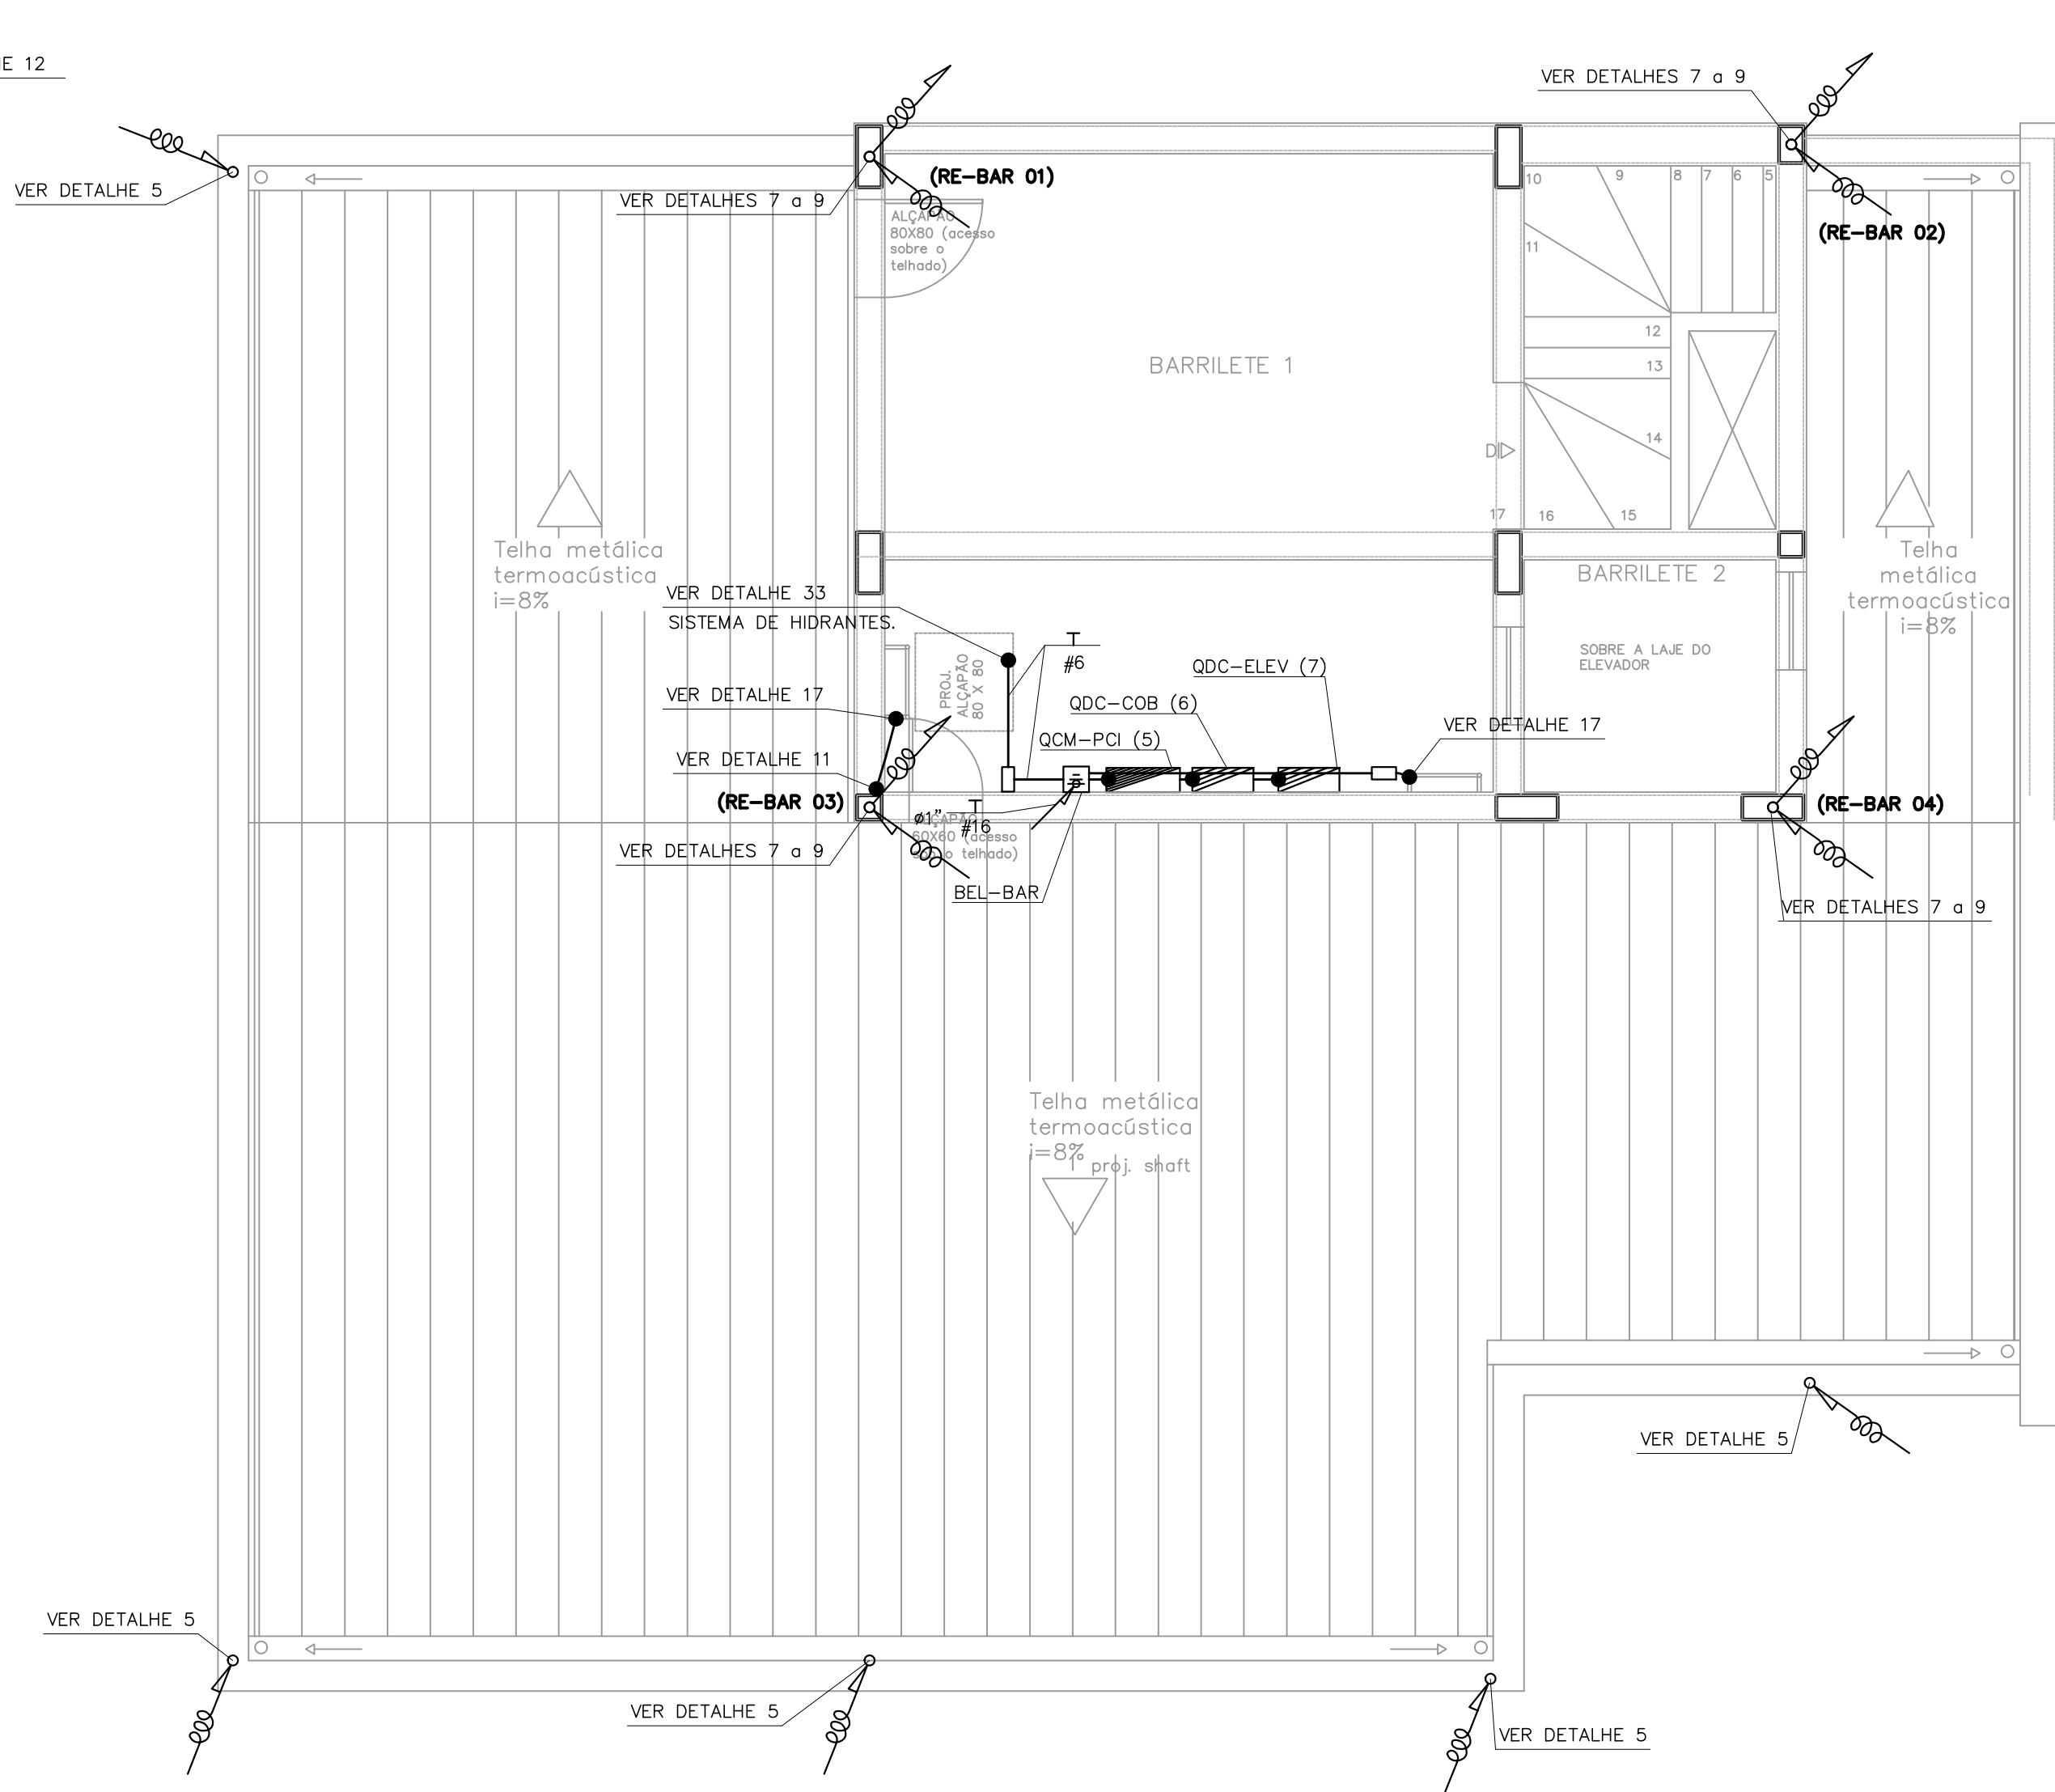


BARRILETE
ESCALA 1/50

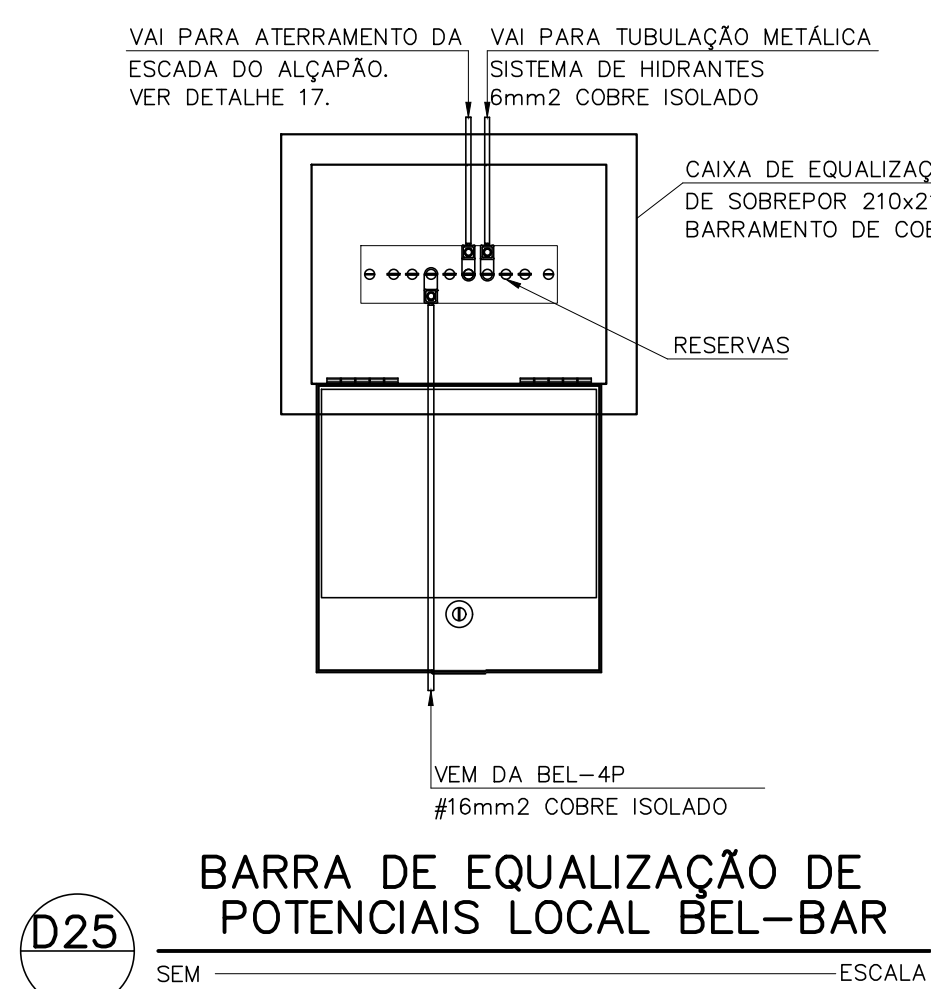


D25
SEM ESCALA

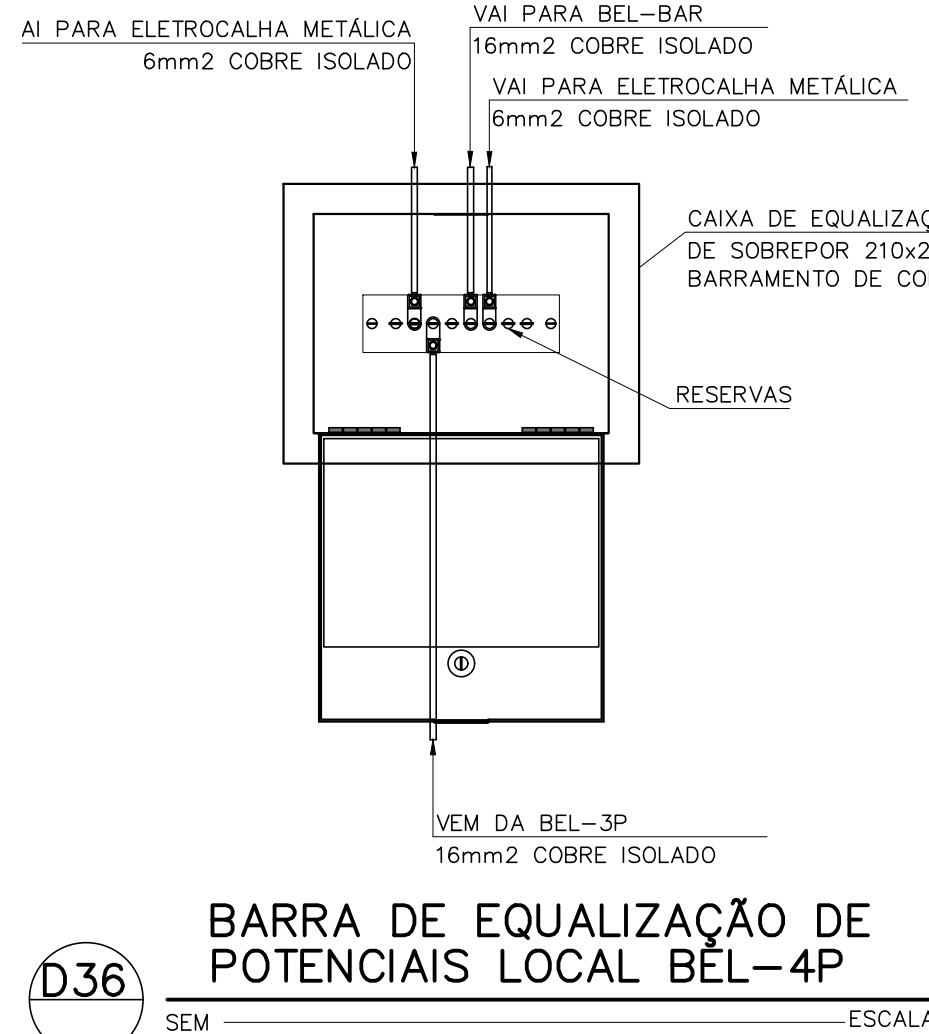

D36
SEM ESCALA

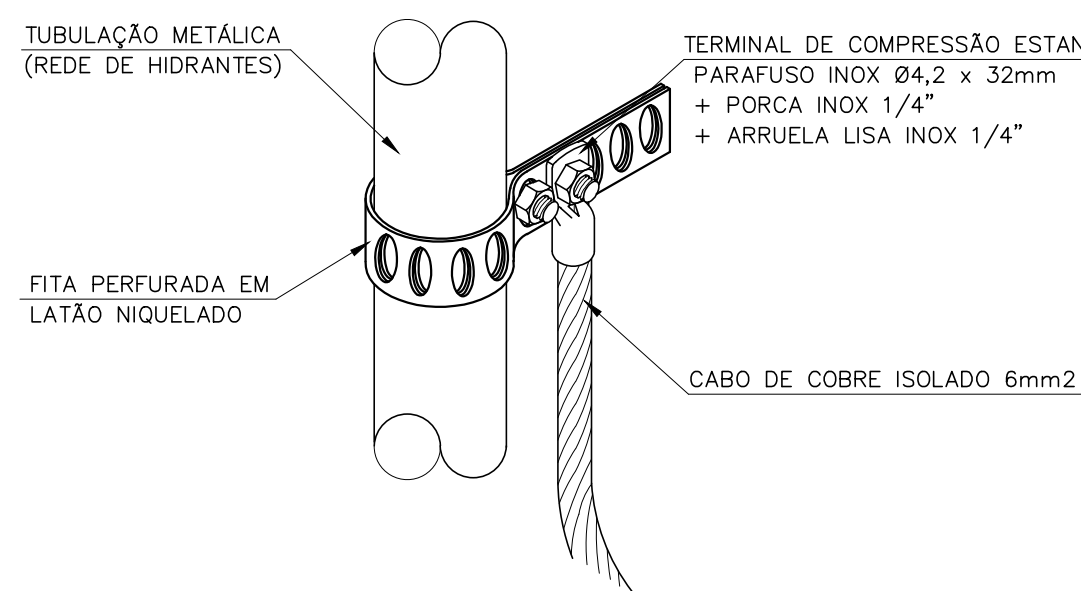


D33
SEM ESCALA

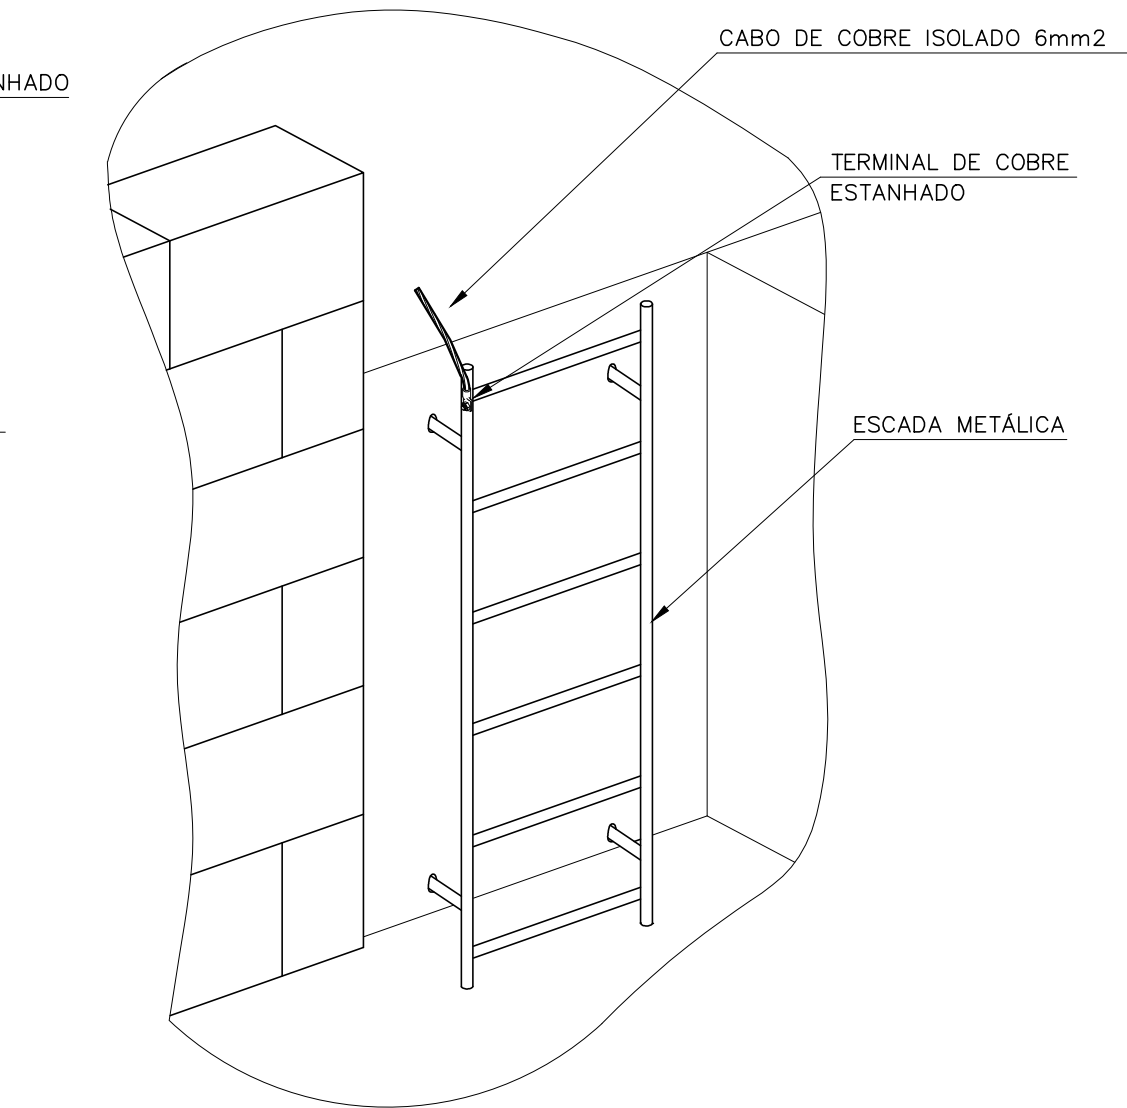

D17
SEM ESCALA

PARA SIMBOLOGIA E NOTAS, VER FOLHA 01/06.

PARA LEGENDA DE DETALHES, VER FOLHA 02/06.

| | | | | |
|---|-----|------------------------------------|---------------------------------|----------|
| | | | | |
| | | | | |
| | | | | |
| EXE | 00 | PROJETO EXECUTIVO – LICITAÇÃO OBRA | EFICÁCIA | 23/08/22 |
| TIPO | REV | DESCRIÇÃO | DESENHO | DATA |
| REVISÕES | | | | |
| MINISTÉRIO PÚBLICO DO ESTADO DE MINAS GERAIS SEDE DAS PROMOTORIAS DE JUSTIÇA DA COMARCA DE MONTES CLAROS | | | | |
| ENDEREÇO: AVENIDA CULA MANGABEIRA, 355, BAIRRO SANTO EXPEDITO, MONTES CLAROS | | | ÁREA TERRENO: 480 m² | |
| | | | ÁREA CONSTRUÍDA: 1.146,32 m² | |
| PROPRIETÁRIO: | | | CNPJ: 20.971.057/0001-45 | |
| PROCURADORIA GERAL DE JUSTIÇA DO ESTADO DE MINAS GERAIS | | | | |
| PROJETO EXECUTIVO DE SPDA | | | | |
| EMPRESA:  ENGENHEIRO FABRÍCIO SILVA LIMA CREA: 80.082/D–MG EFICÁCIA PROJETOS E CONSULTORIA LTDA RESPONSÁVEL TÉCNICO: | | | CNPJ: 06.301.115/0001-00 | |
| RAPHAEL SERNIZON FRANÇA | | | 187.701/D–MG | |
| FÁBIO JOSÉ MACIEL DE OLIVEIRA | | | 117.192/D–MG | |
| CONTEÚDO: SPDA – 4º PAVIMENTO E BARRILETE, DETALHES 17, 25, 33 E 36 | | | DATA: 23/08/22 | |
| | | | FOLHA: ESCALA: INDICADA | |
| | | | 05/06 | |