



3° PAVIMENTO
ESC. 1:50

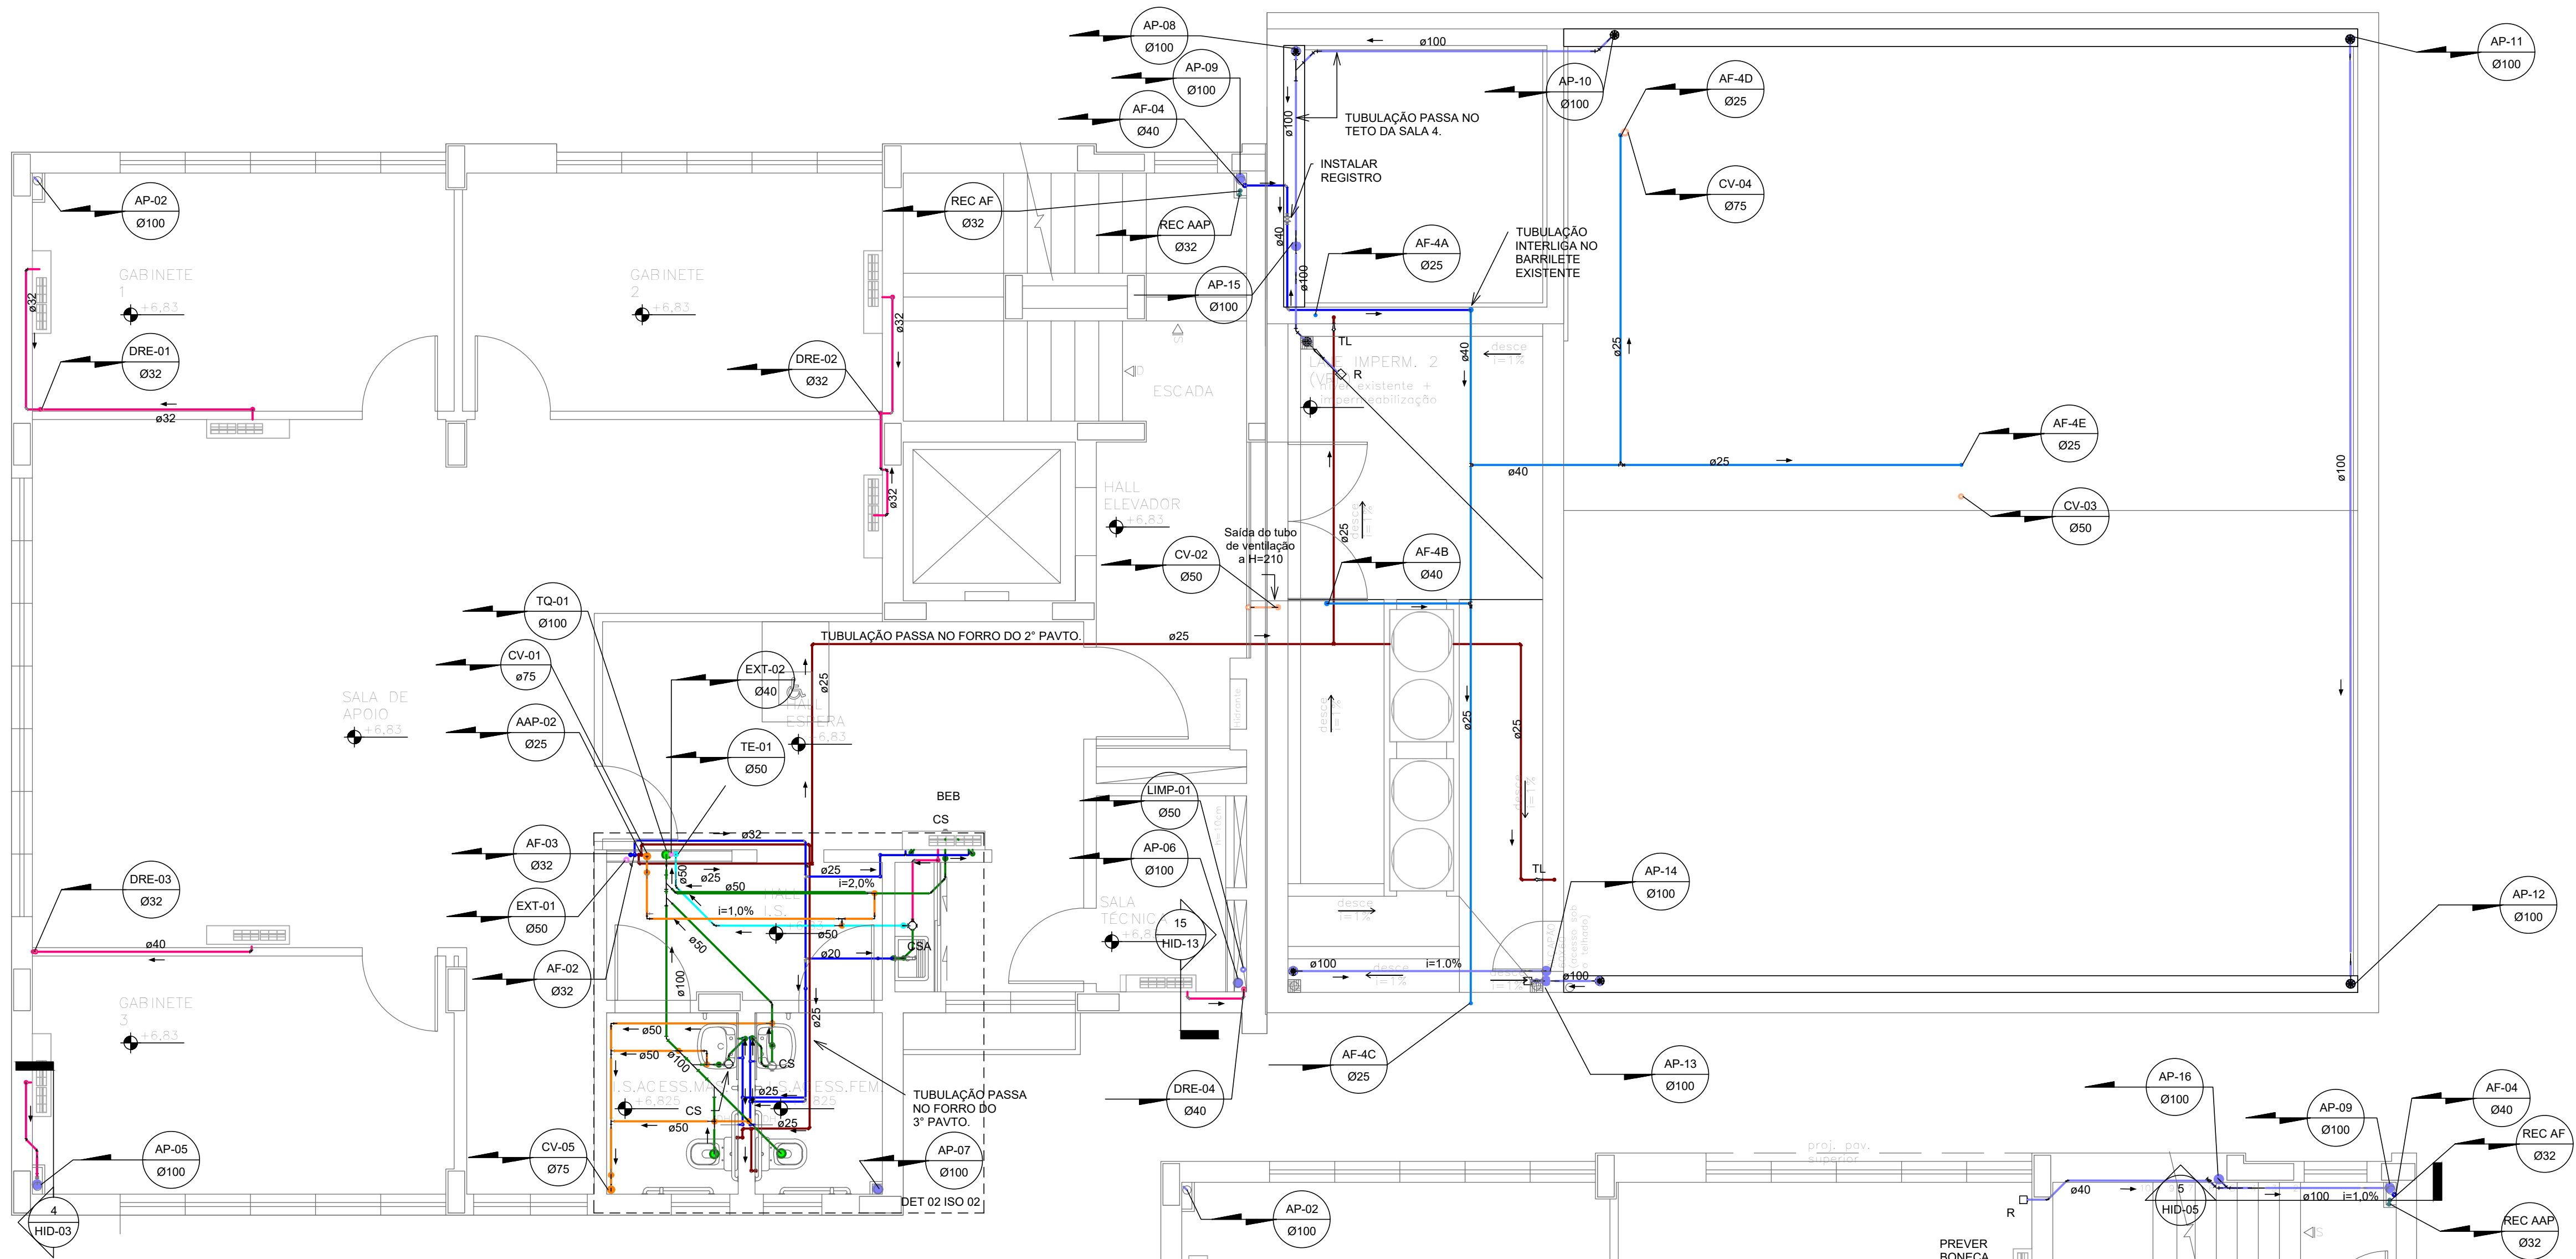

FORRO TETO		
AF	COLUNA DE ÁGUA FRIA POTÁVEL	
EXT	PRUMADA DE EXTRAVASÃO	
AAP	PRUMADA DE APROVEITAMENTO DE ÁGUA PLUVIAL	
REC	LINHA DE RECALQUE	
PISO		
ESG	TUBULAÇÃO DE ESGOTO	
TE	TUBO DE QUEDA ESPECIAL	
CV	COLUNA DE VENTILAÇÃO	

4° PAVIMENTO
ESC. 1:50

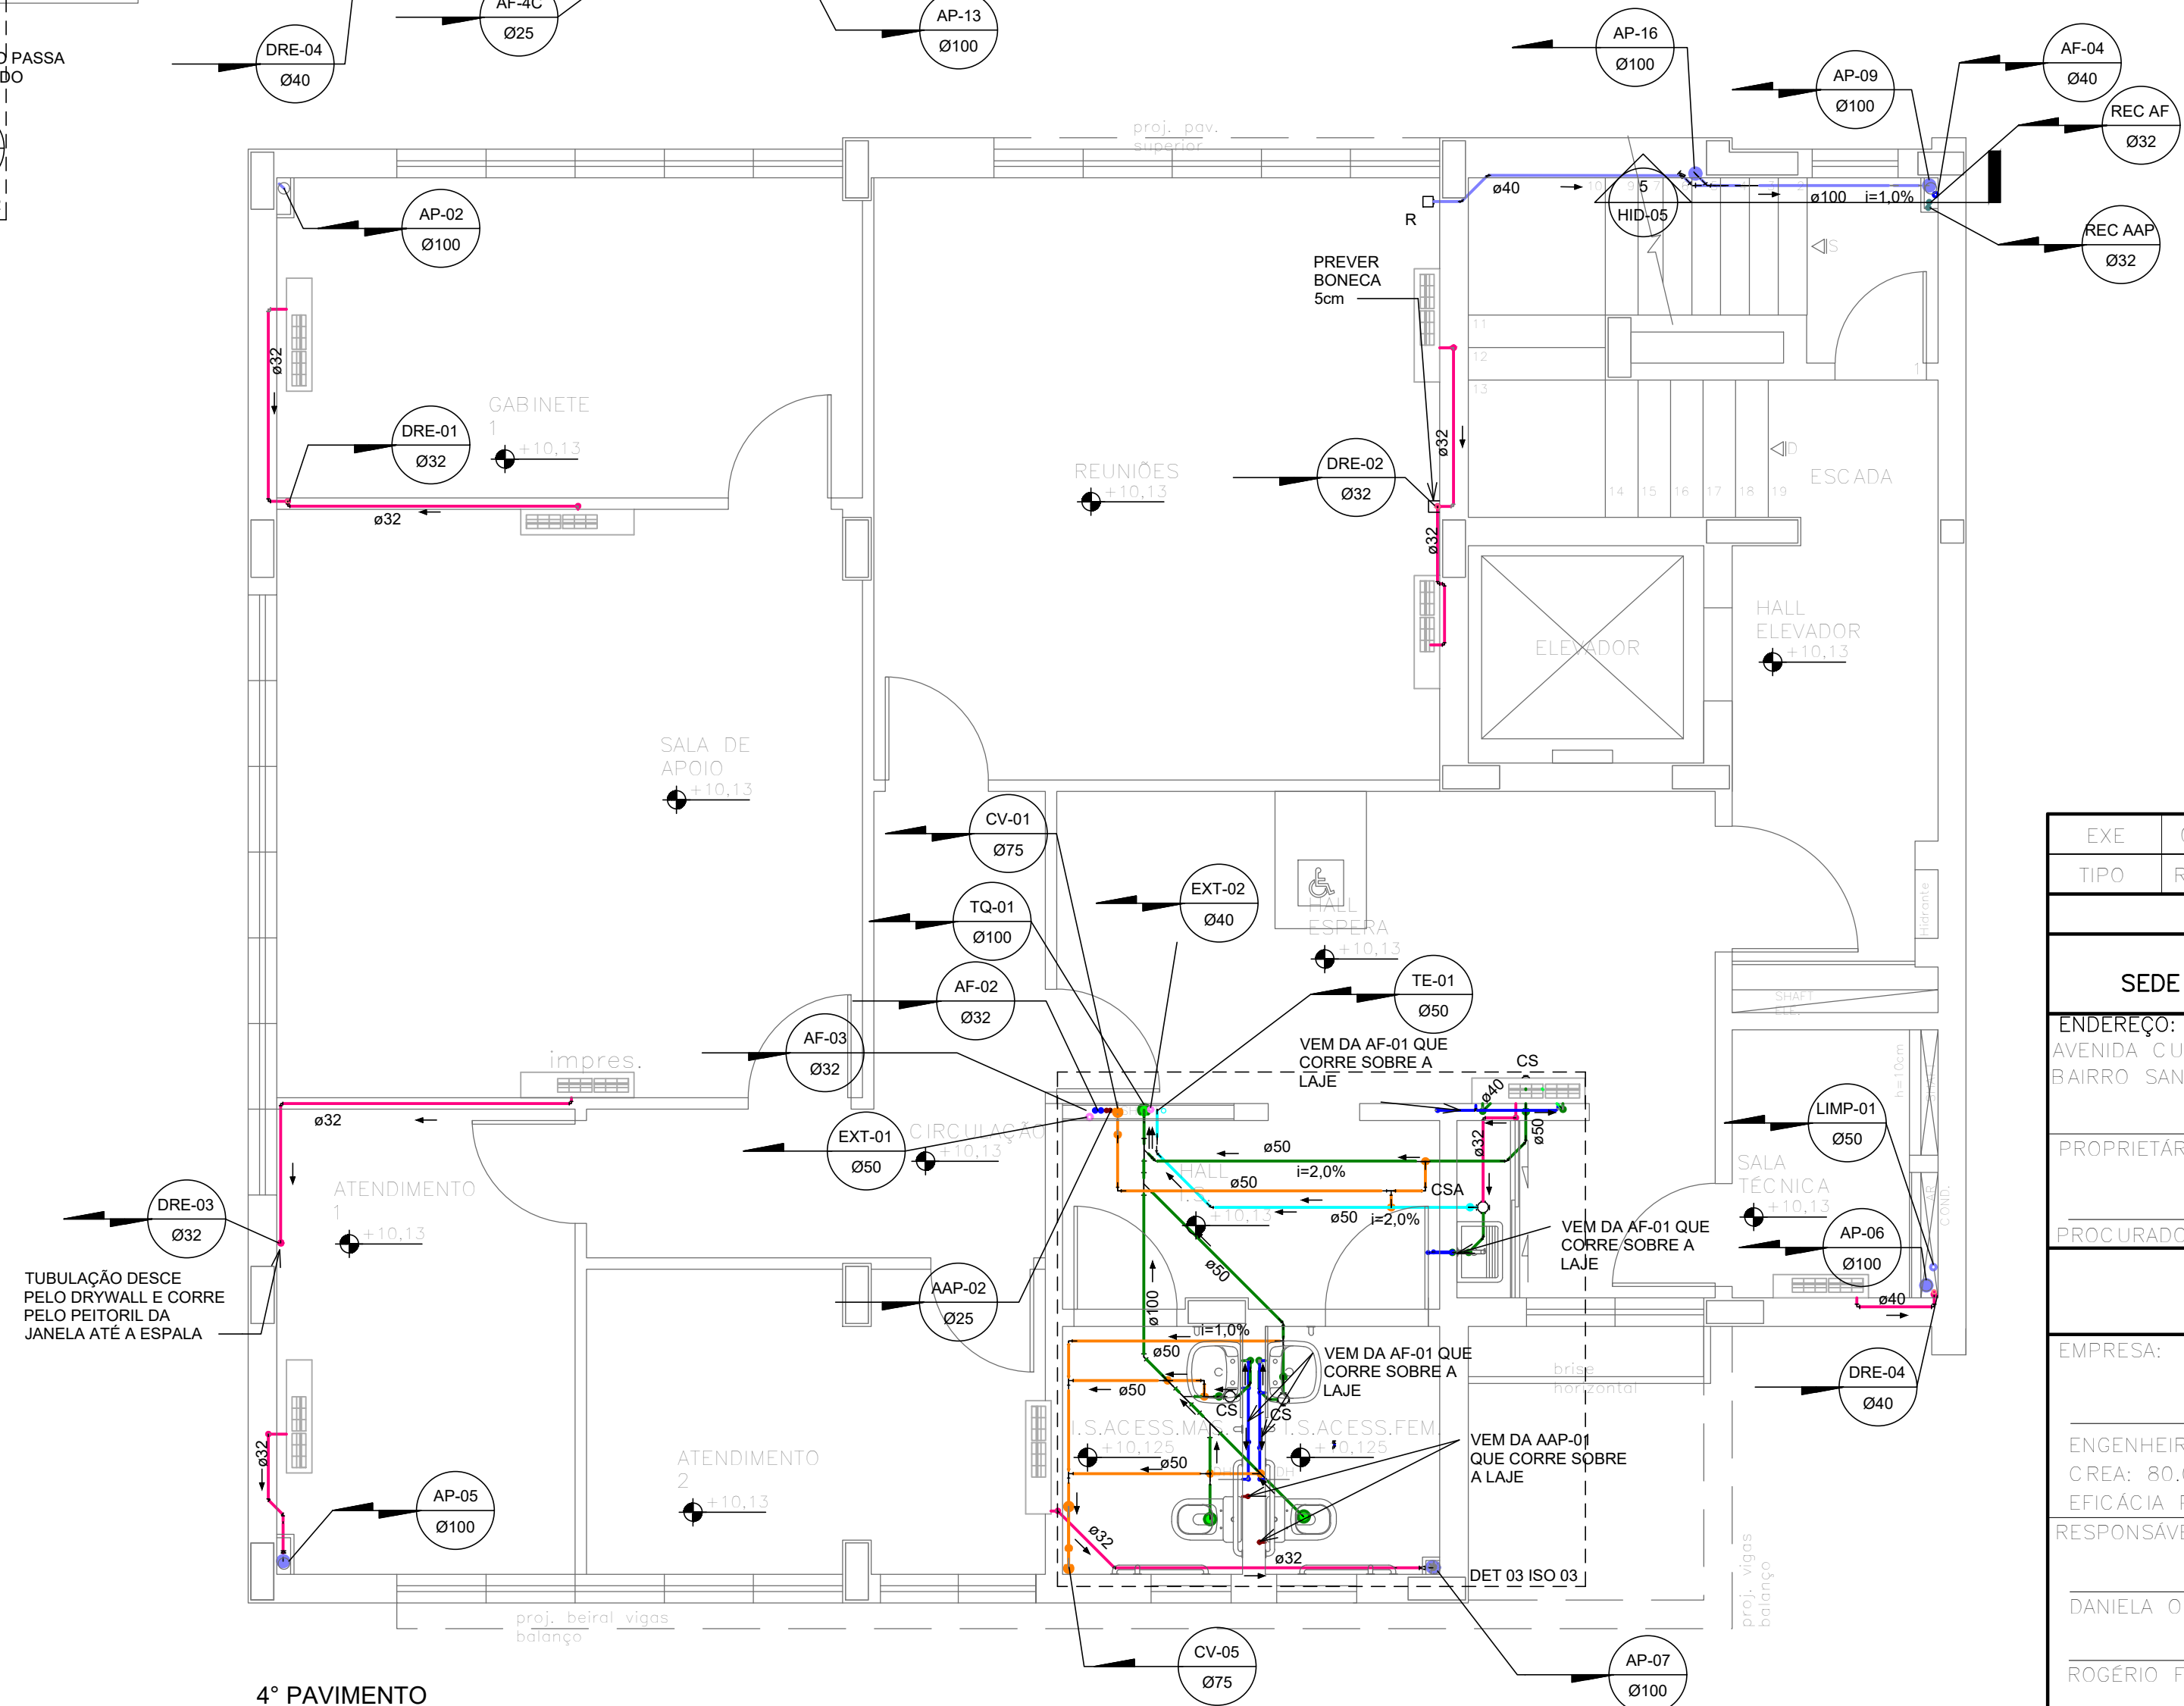

EXE	00	PROJETO EXECUTIVO – LICITAÇÃO OBRA	EFICÁCIA	14/09/22
TIPO	REV	DESCRIÇÃO	DESENHO	DATA
REVISÕES				
MINISTÉRIO PÚBLICO DO ESTADO DE MINAS GERAIS SEDE DAS PROMOTORIAS DE JUSTIÇA DA COMARCA DE MONTES CLAROS				
ENDEREÇO: AVENIDA CULA MANGABEIRA, 355, BAIRRO SANTO EXPEDITO, MONTES CLAROS			ÁREA TERRENO: 480 m²	
PROPRIETÁRIO:			ÁREA CONSTRUÍDA: 1.146,32 m²	
PROCURADORIA GERAL DE JUSTIÇA DO ESTADO DE MINAS GERAIS			CNPJ: 20.971.057/0001-45	
PROJETO HIDROSSANITÁRIO				
EMPRESA: ENGENHEIRO FABRÍCIO SILVA LIMA CREA: 80.082/D-MG EFICÁCIA PROJETOS E CONSULTORIA LTDA			CNPJ: 06.301.115/0001-00	
RESPONSÁVEL TÉCNICO: DANIELA OLIVEIRA DE MORAIS ROGÉRIO FLAVIANO DOS SANTOS			CREA: 239.656/D-MG 111.889/D-MG	
CONTEÚDO: HIDROSSANITÁRIO – 3º E 4º PAVIMENTO			DATA: 14/09/22 ESCALA: INDICADA	FOLHA: 04/13