



Parte de sala sobre o forro. Montar o esqueleto de fechamento vertical existente. O alçapão deverá ser localizado no local mais adequado.

LEGENDA	
	CORTINEIRO
	FORRO/TABEIRA DE GESSO ACARTONADO
	FORRO MODULAR 125CM X 62,5CM
	FORRO MODULAR 62,5CM X 62,5CM
	CANTONEIRA/JUNTA DE DILAÇÃO DE 20 MM
	SEM FORRO/ GESSO LISO

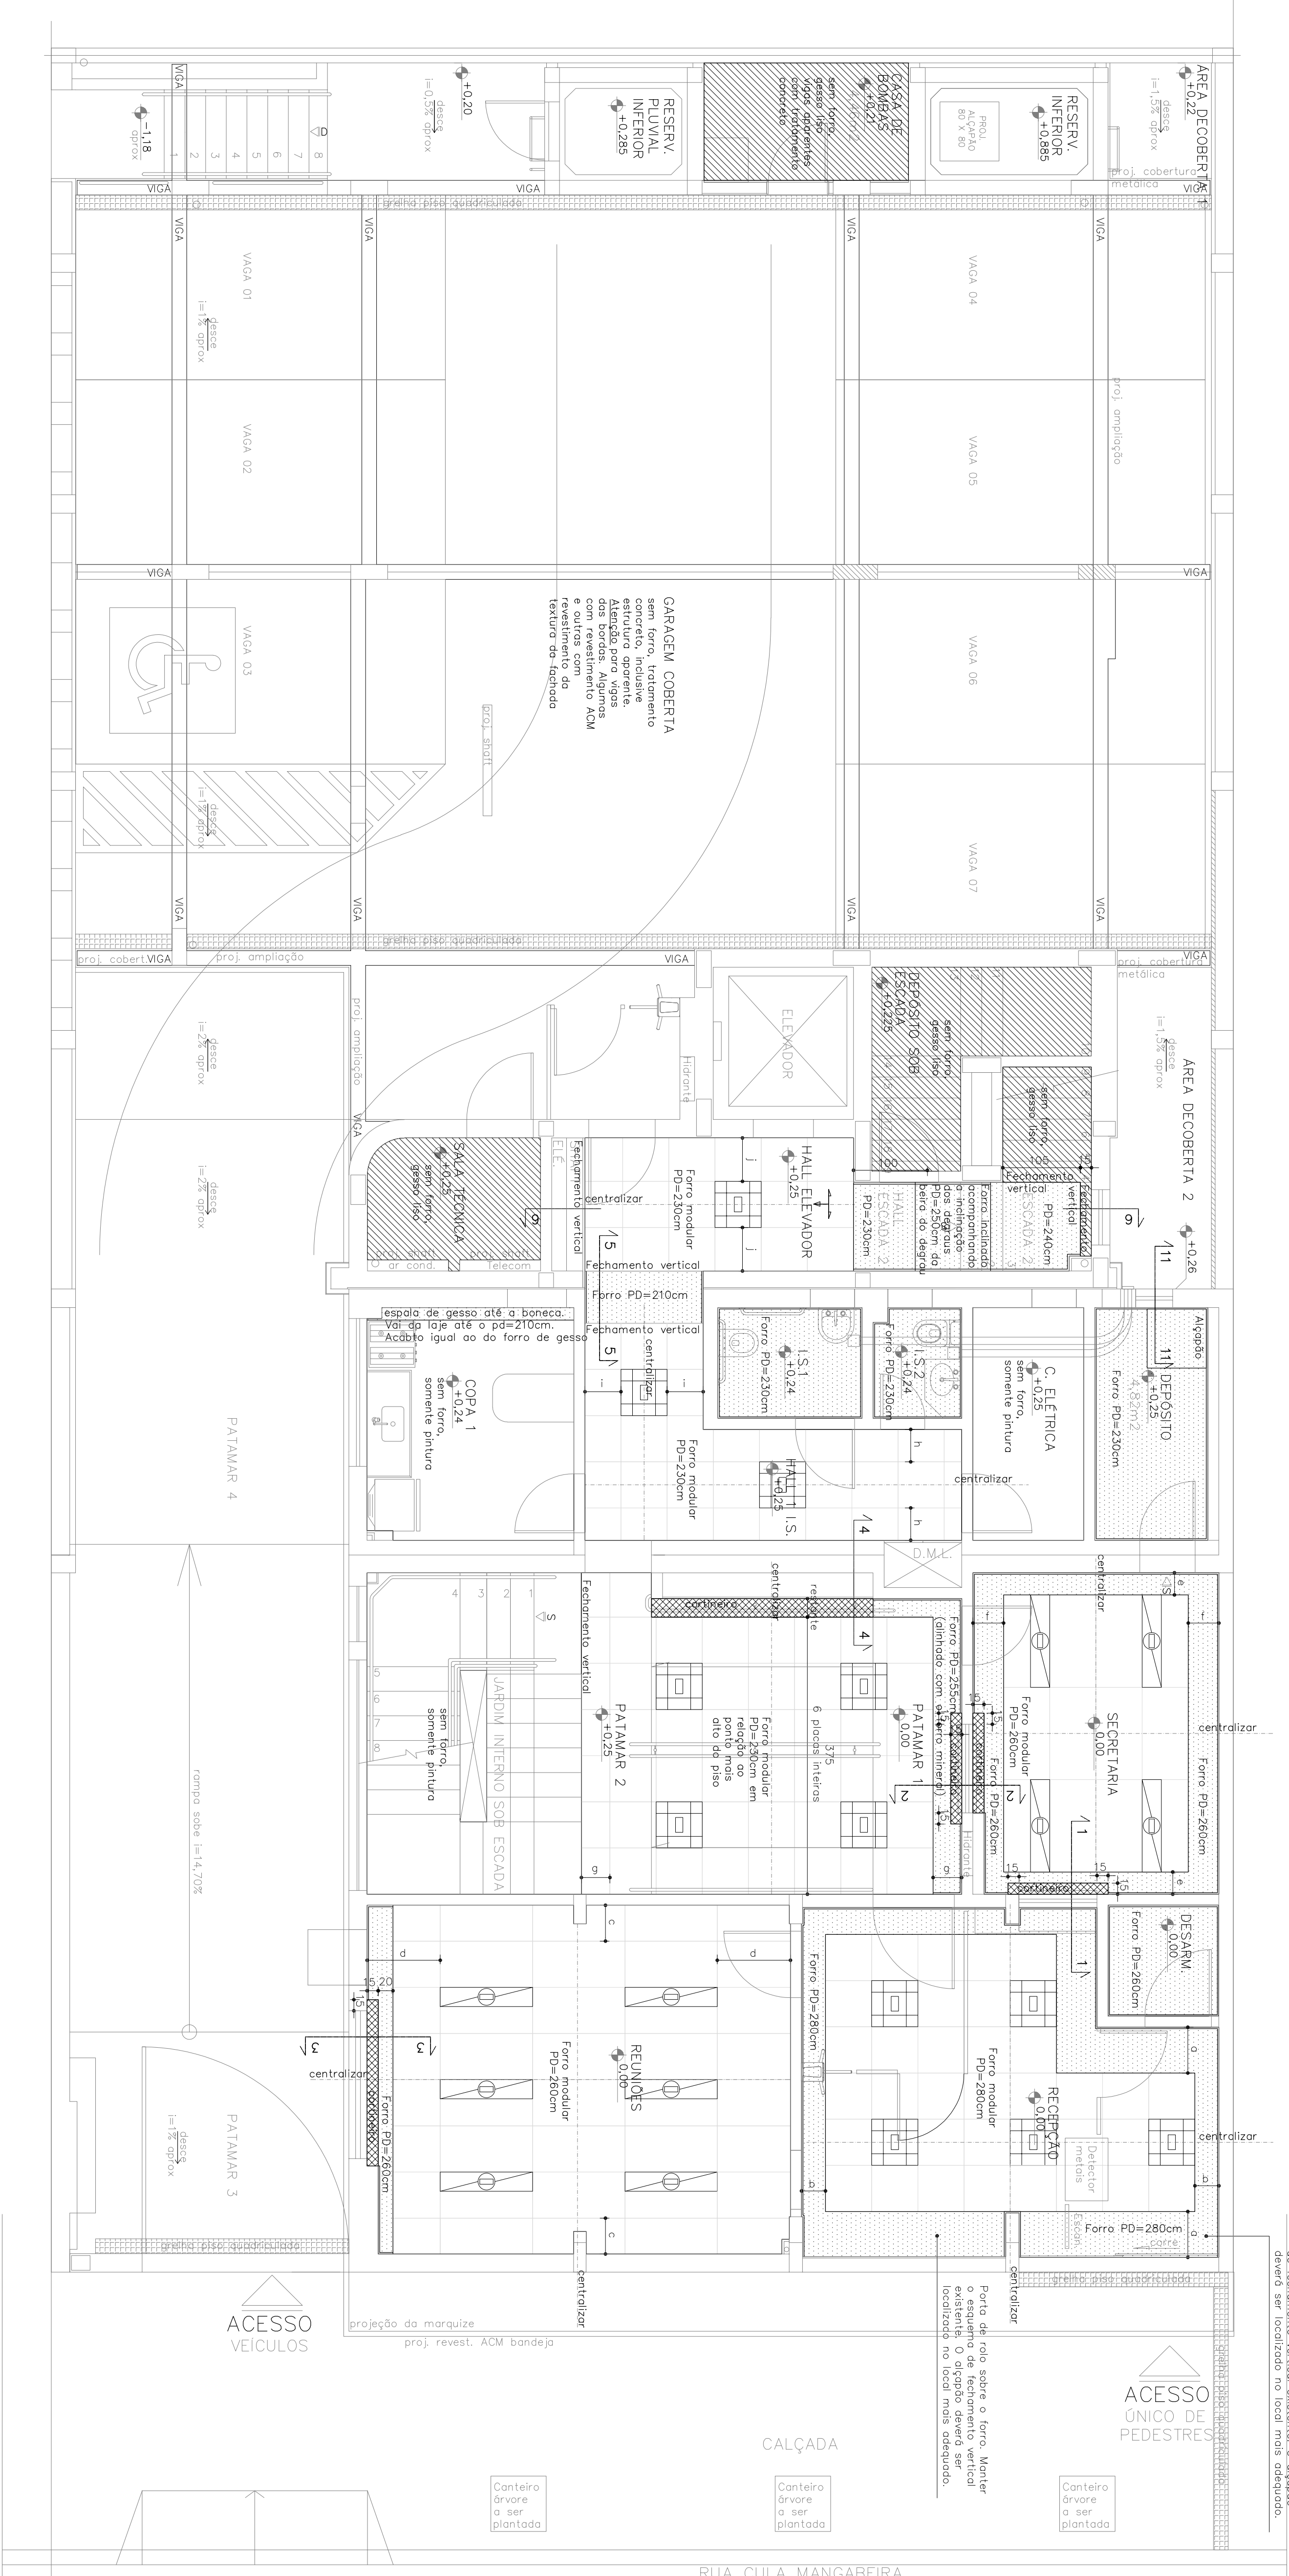


PLANTA 1º PAVIMENTO – FORRO  
ESCALA 1:50


Ponto de nível do Sítio 4 e passarela p/ o forro do escudo pelo nível do piso do Sítio 4

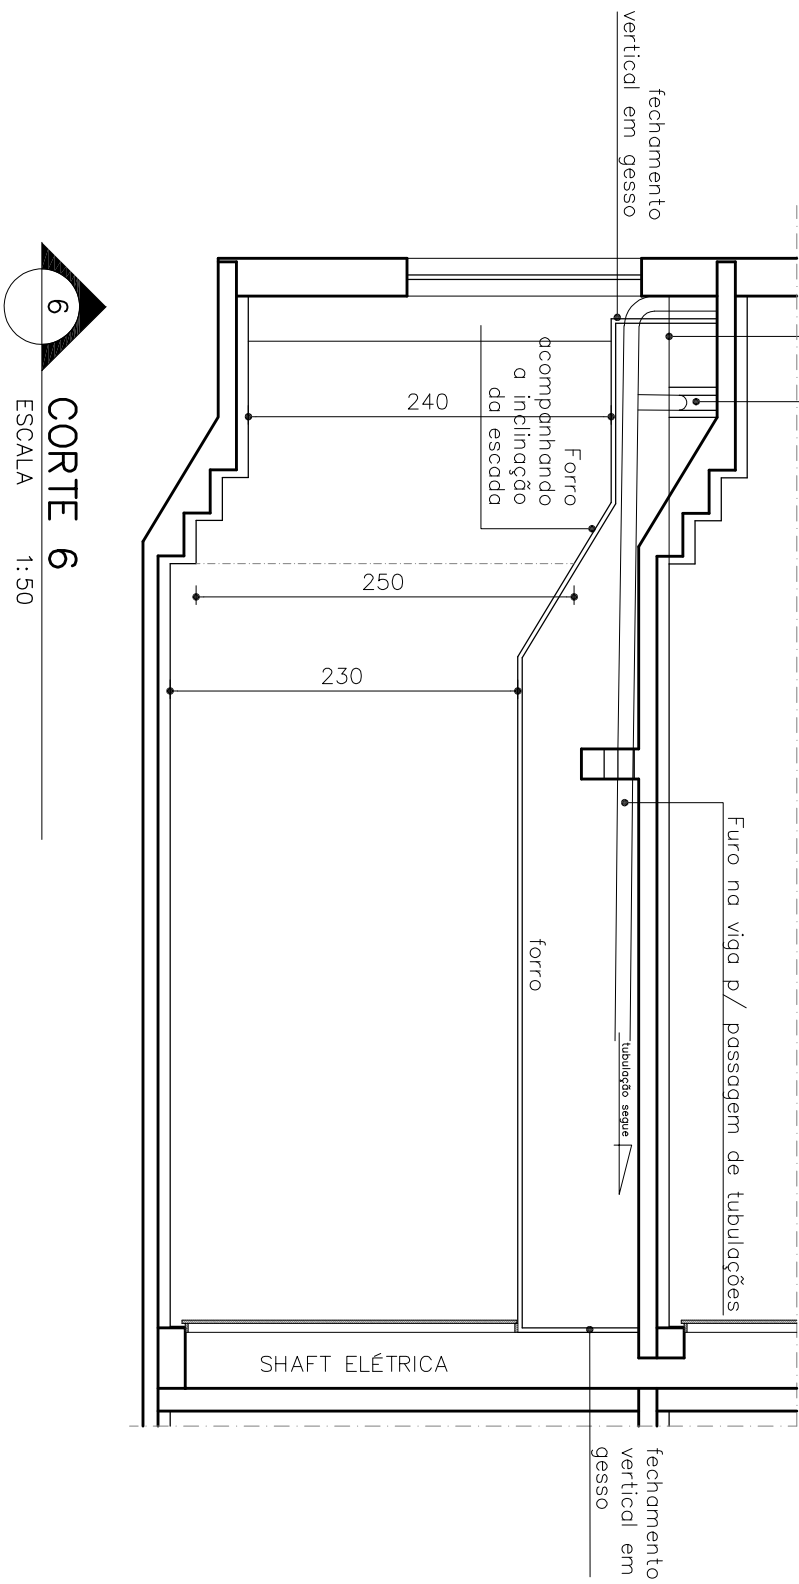


CORTE 6  
ESCALA 1:50

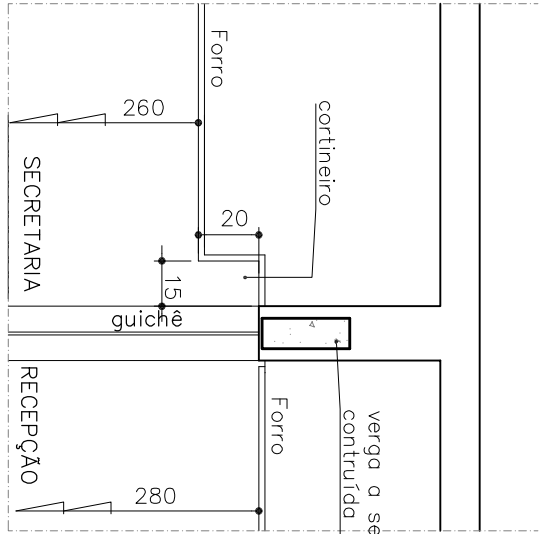


CORTE 1  
ESCALA 1:25

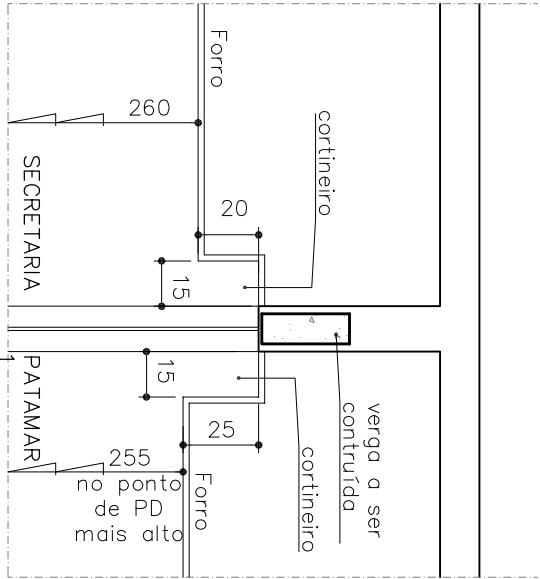


CORTE 2  
ESCALA 1:25

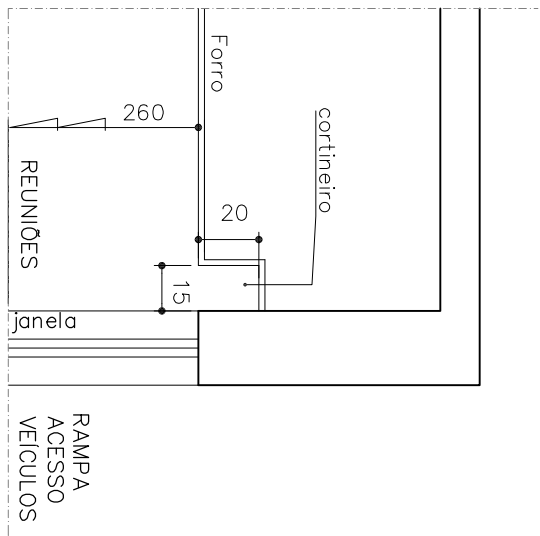


CORTE 3  
ESCALA 1:25

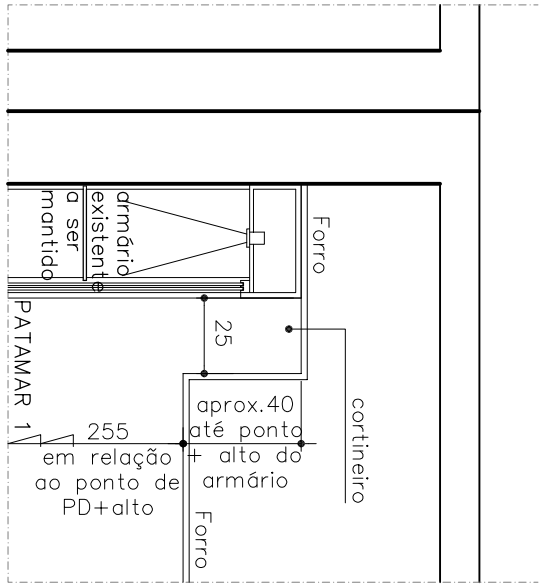


CORTE 4  
ESCALA 1:25

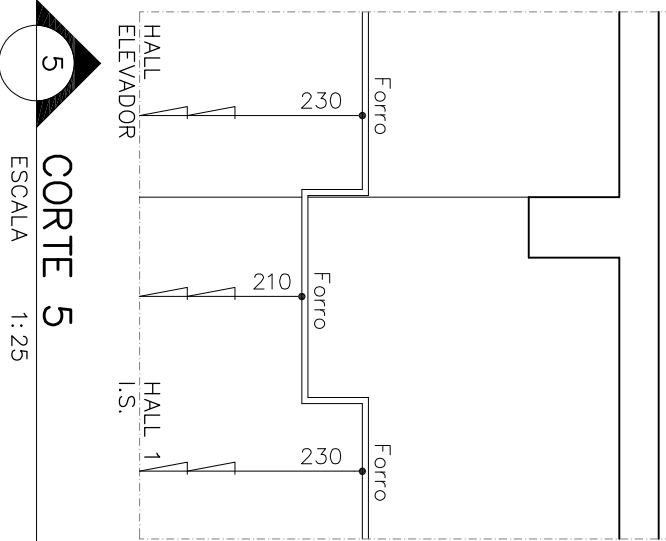

CORTE 5  
ESCALA 1:25

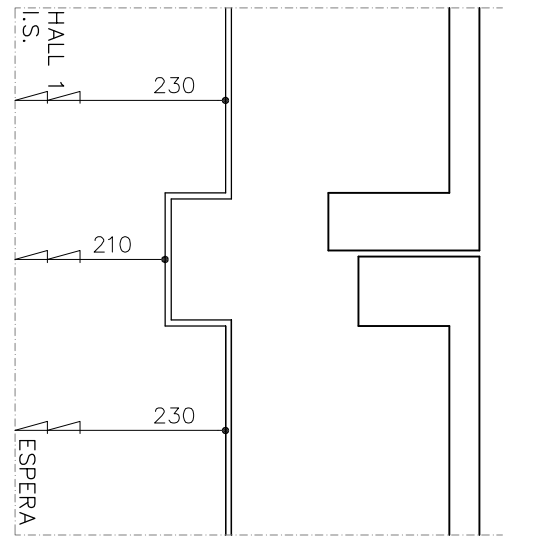

CORTE 8  
ESCALA 1:25

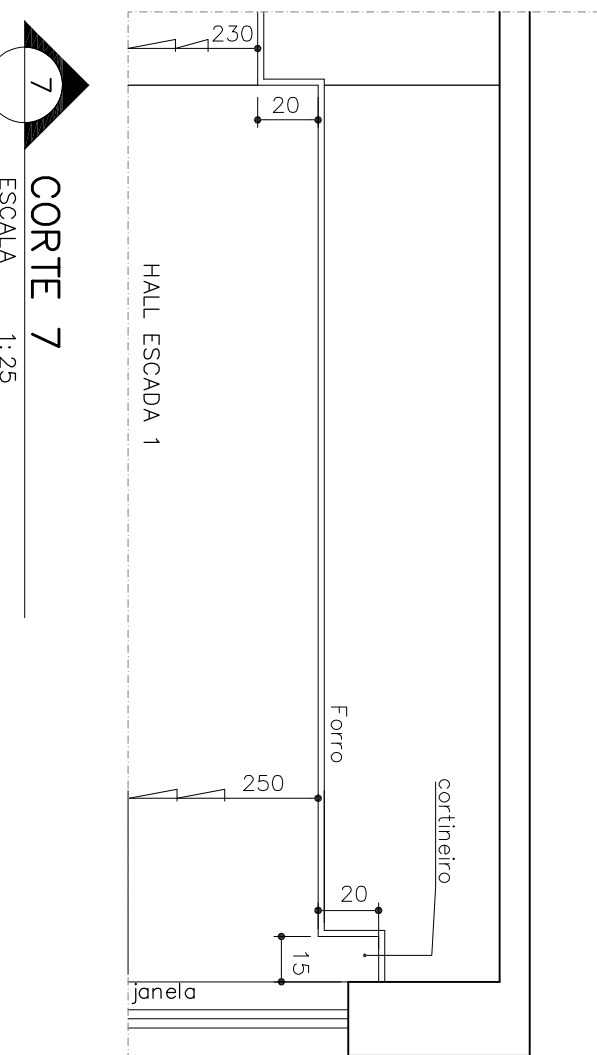








CORTE 7  
ESCALA 1:25

CONFERIR MEDIDAS NO LOCAL E CONSULTAR CADRNO DE ESPECIFICAÇÕES


PROMOTORIAS DE JUSTIÇA DE MONTES CLAROS – MG	
DETAHAMENTO: FORRO	REVISÃO: 00
CONTIDO: PLANTA 1º PAVIMENTO, CORTES	16/12/2021
DESENHO: MICHELLE BORGES	10/01/2023




LEGENDA	
	CORTINEIRO
	FORRO/TABEIRA DE GESSO ACARTONADO
	FORRO MODULAR 125CM X 62,5CM
	FORRO MODULAR 62,5CM X 62,5CM
	CANTONEIRA/JUNTA DE DILATAÇÃO DE 20 MM
	SEM FORRO/ GESSO LISO

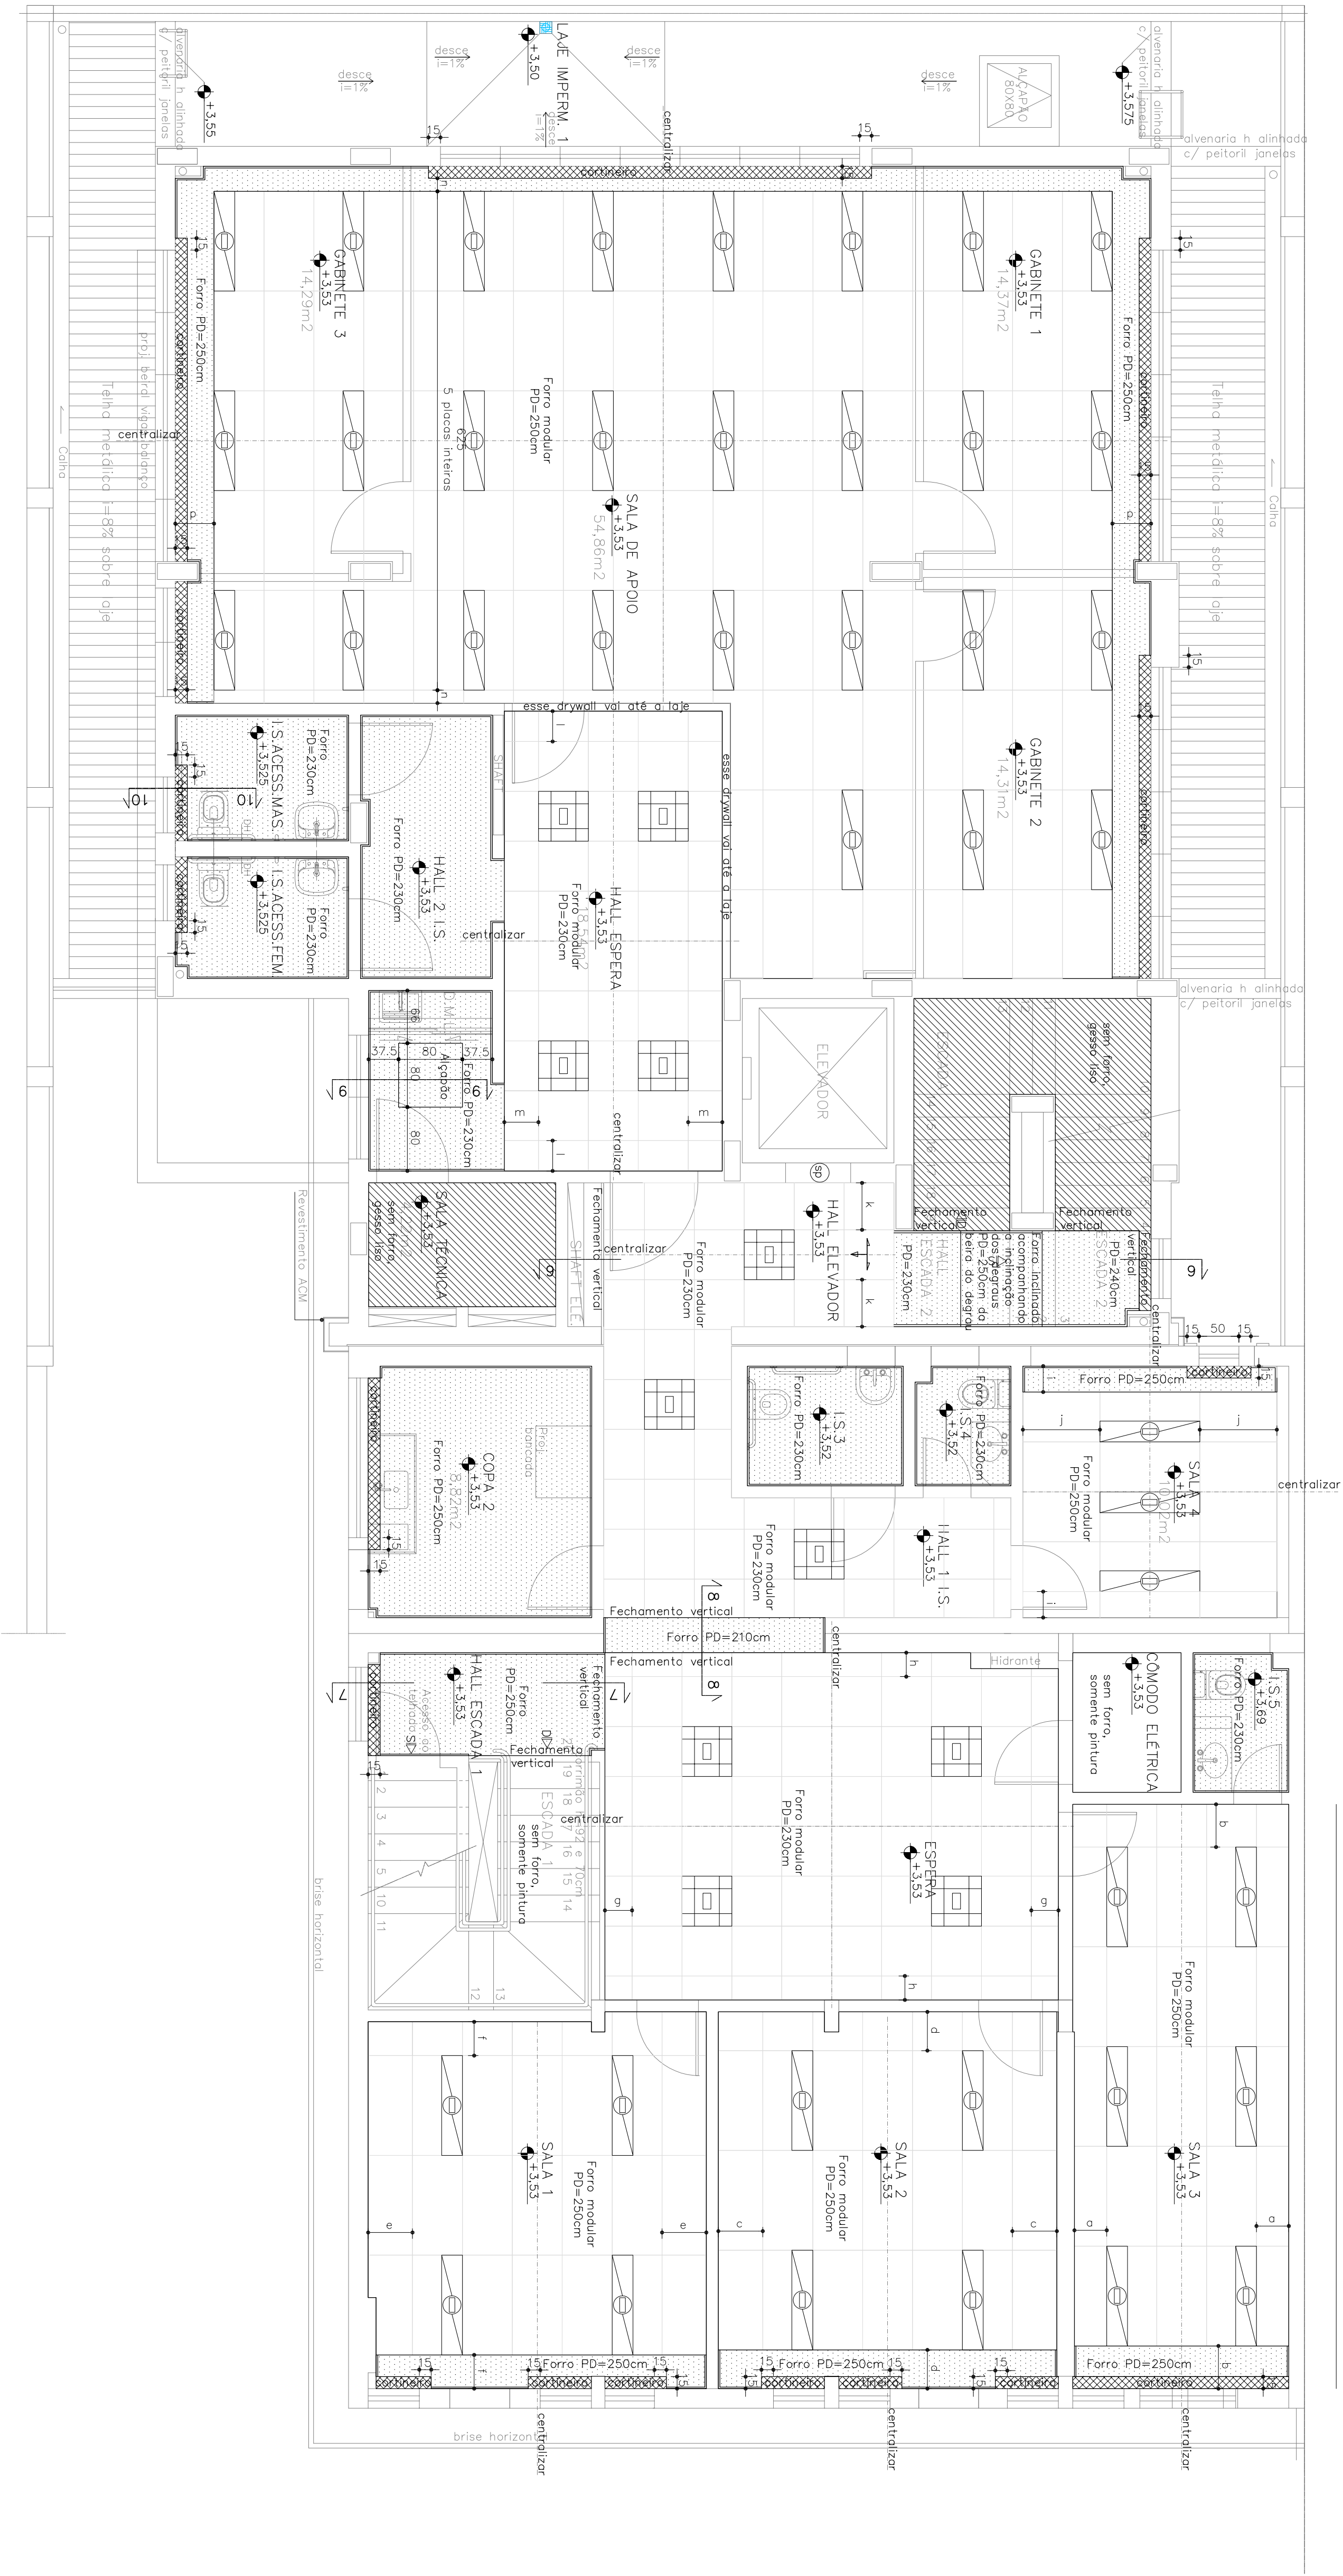


PLANTA 2.º PAVIMENTO – FORRO

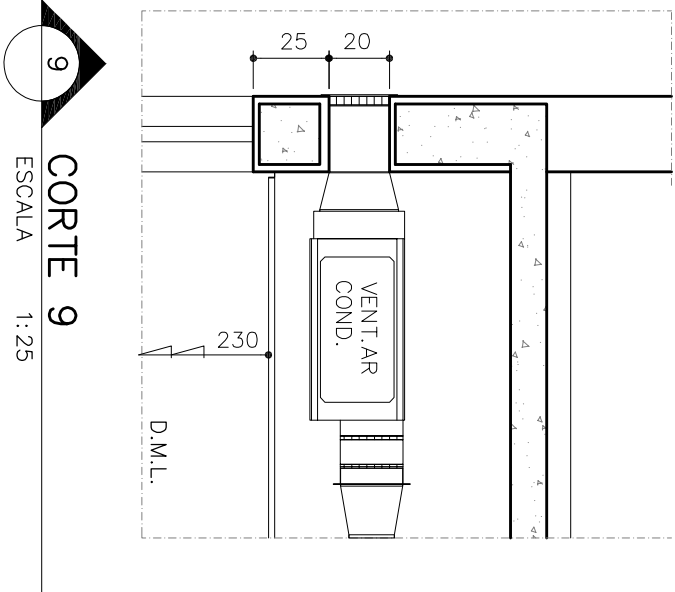


**CORTE 9**  
ESCALA 1:25

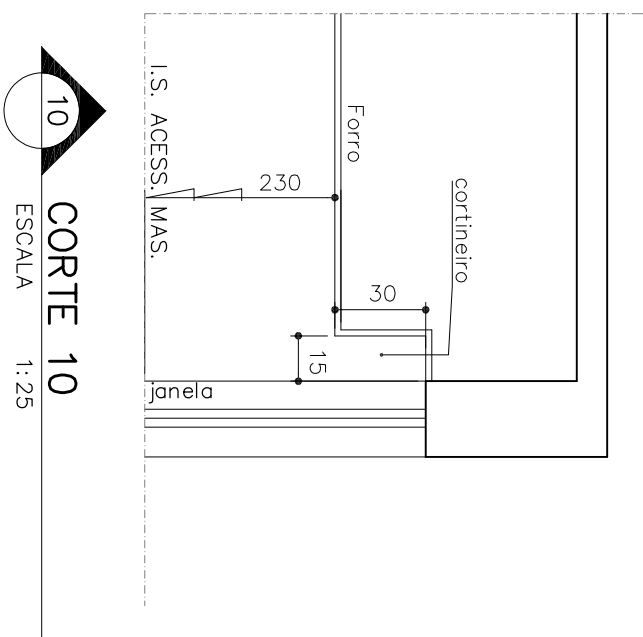

**CORTE 10**  
ESCALA 1:25

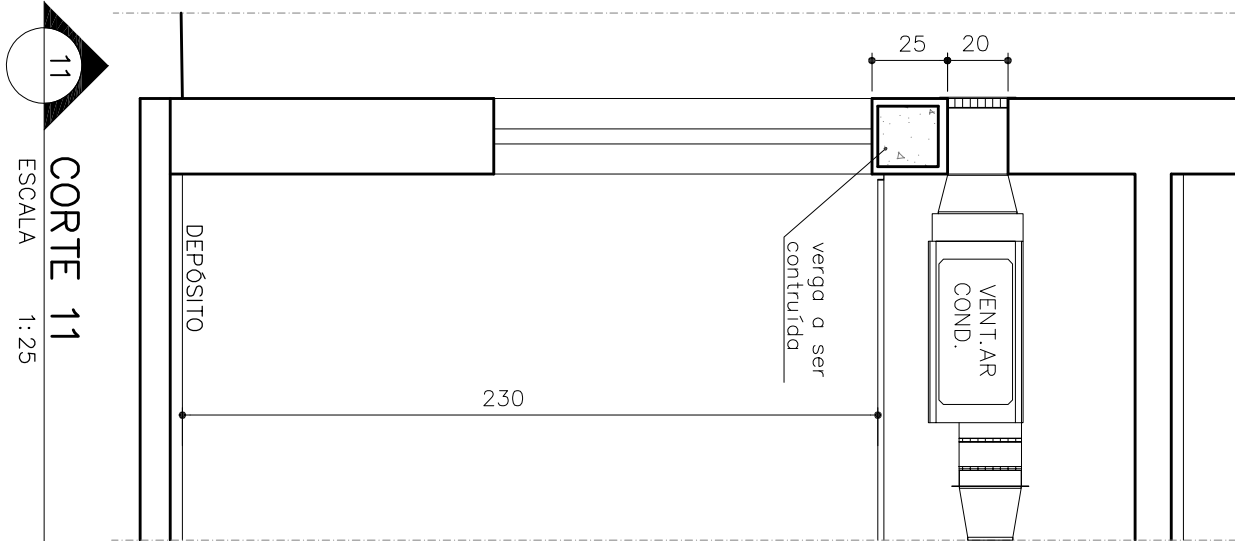

11 CORTE 11  
ESCALA 1:25

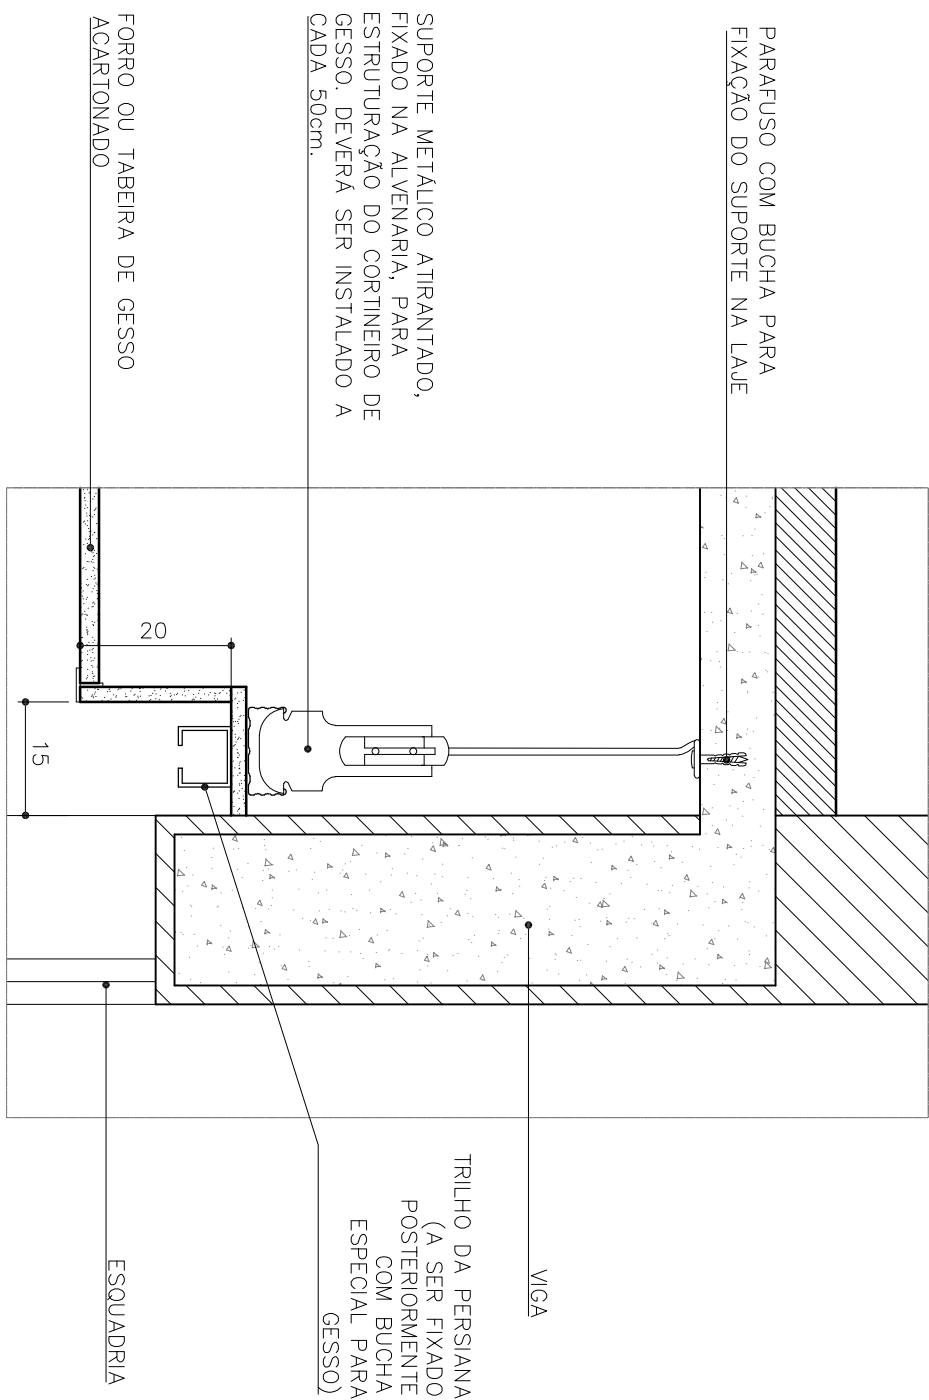







DET CORTINEIRO ESTRUTURADO

ESCALA 1:10  
MEDIDA PADRÃO: 15 CM X 20 CM  
\*As alturas podem variar, verificar detalhes específicos


PROMOTORIAS DE JUSTIÇA DE MONTES CLAROS – MG	
Av. Cida Mangabeira, 355 – Galpão	
DETALHAMENTO: FORRO	
DETALHE:	FORRO
CONTEÚDO:	PLANTA 2º PAVIMENTO, CORTES
PROJETO:	MICHELLE BORGES
REVISÃO 00	16/12/2021
DATA:	02/08/2021

CONFERIR MEDIDAS NO LOCAL E CONSULTAR CADERNO DE ESPECIFICAÇÕES

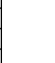


LEGENDA	
	CORTINEIRO
	FORRO/TABEIRA DE GESSO ACARTONADO
	FORRO MODULAR 123CM X 62,5CM
	FORRO MODULAR 62,5CM X 62,5CM
	CANTONEIRA/JUNTA DE DILATAÇÃO DE 20 MM
	SEM FORRO/ GESSO LISO


PLANTA 3.º PAVIMENTO – FORRO

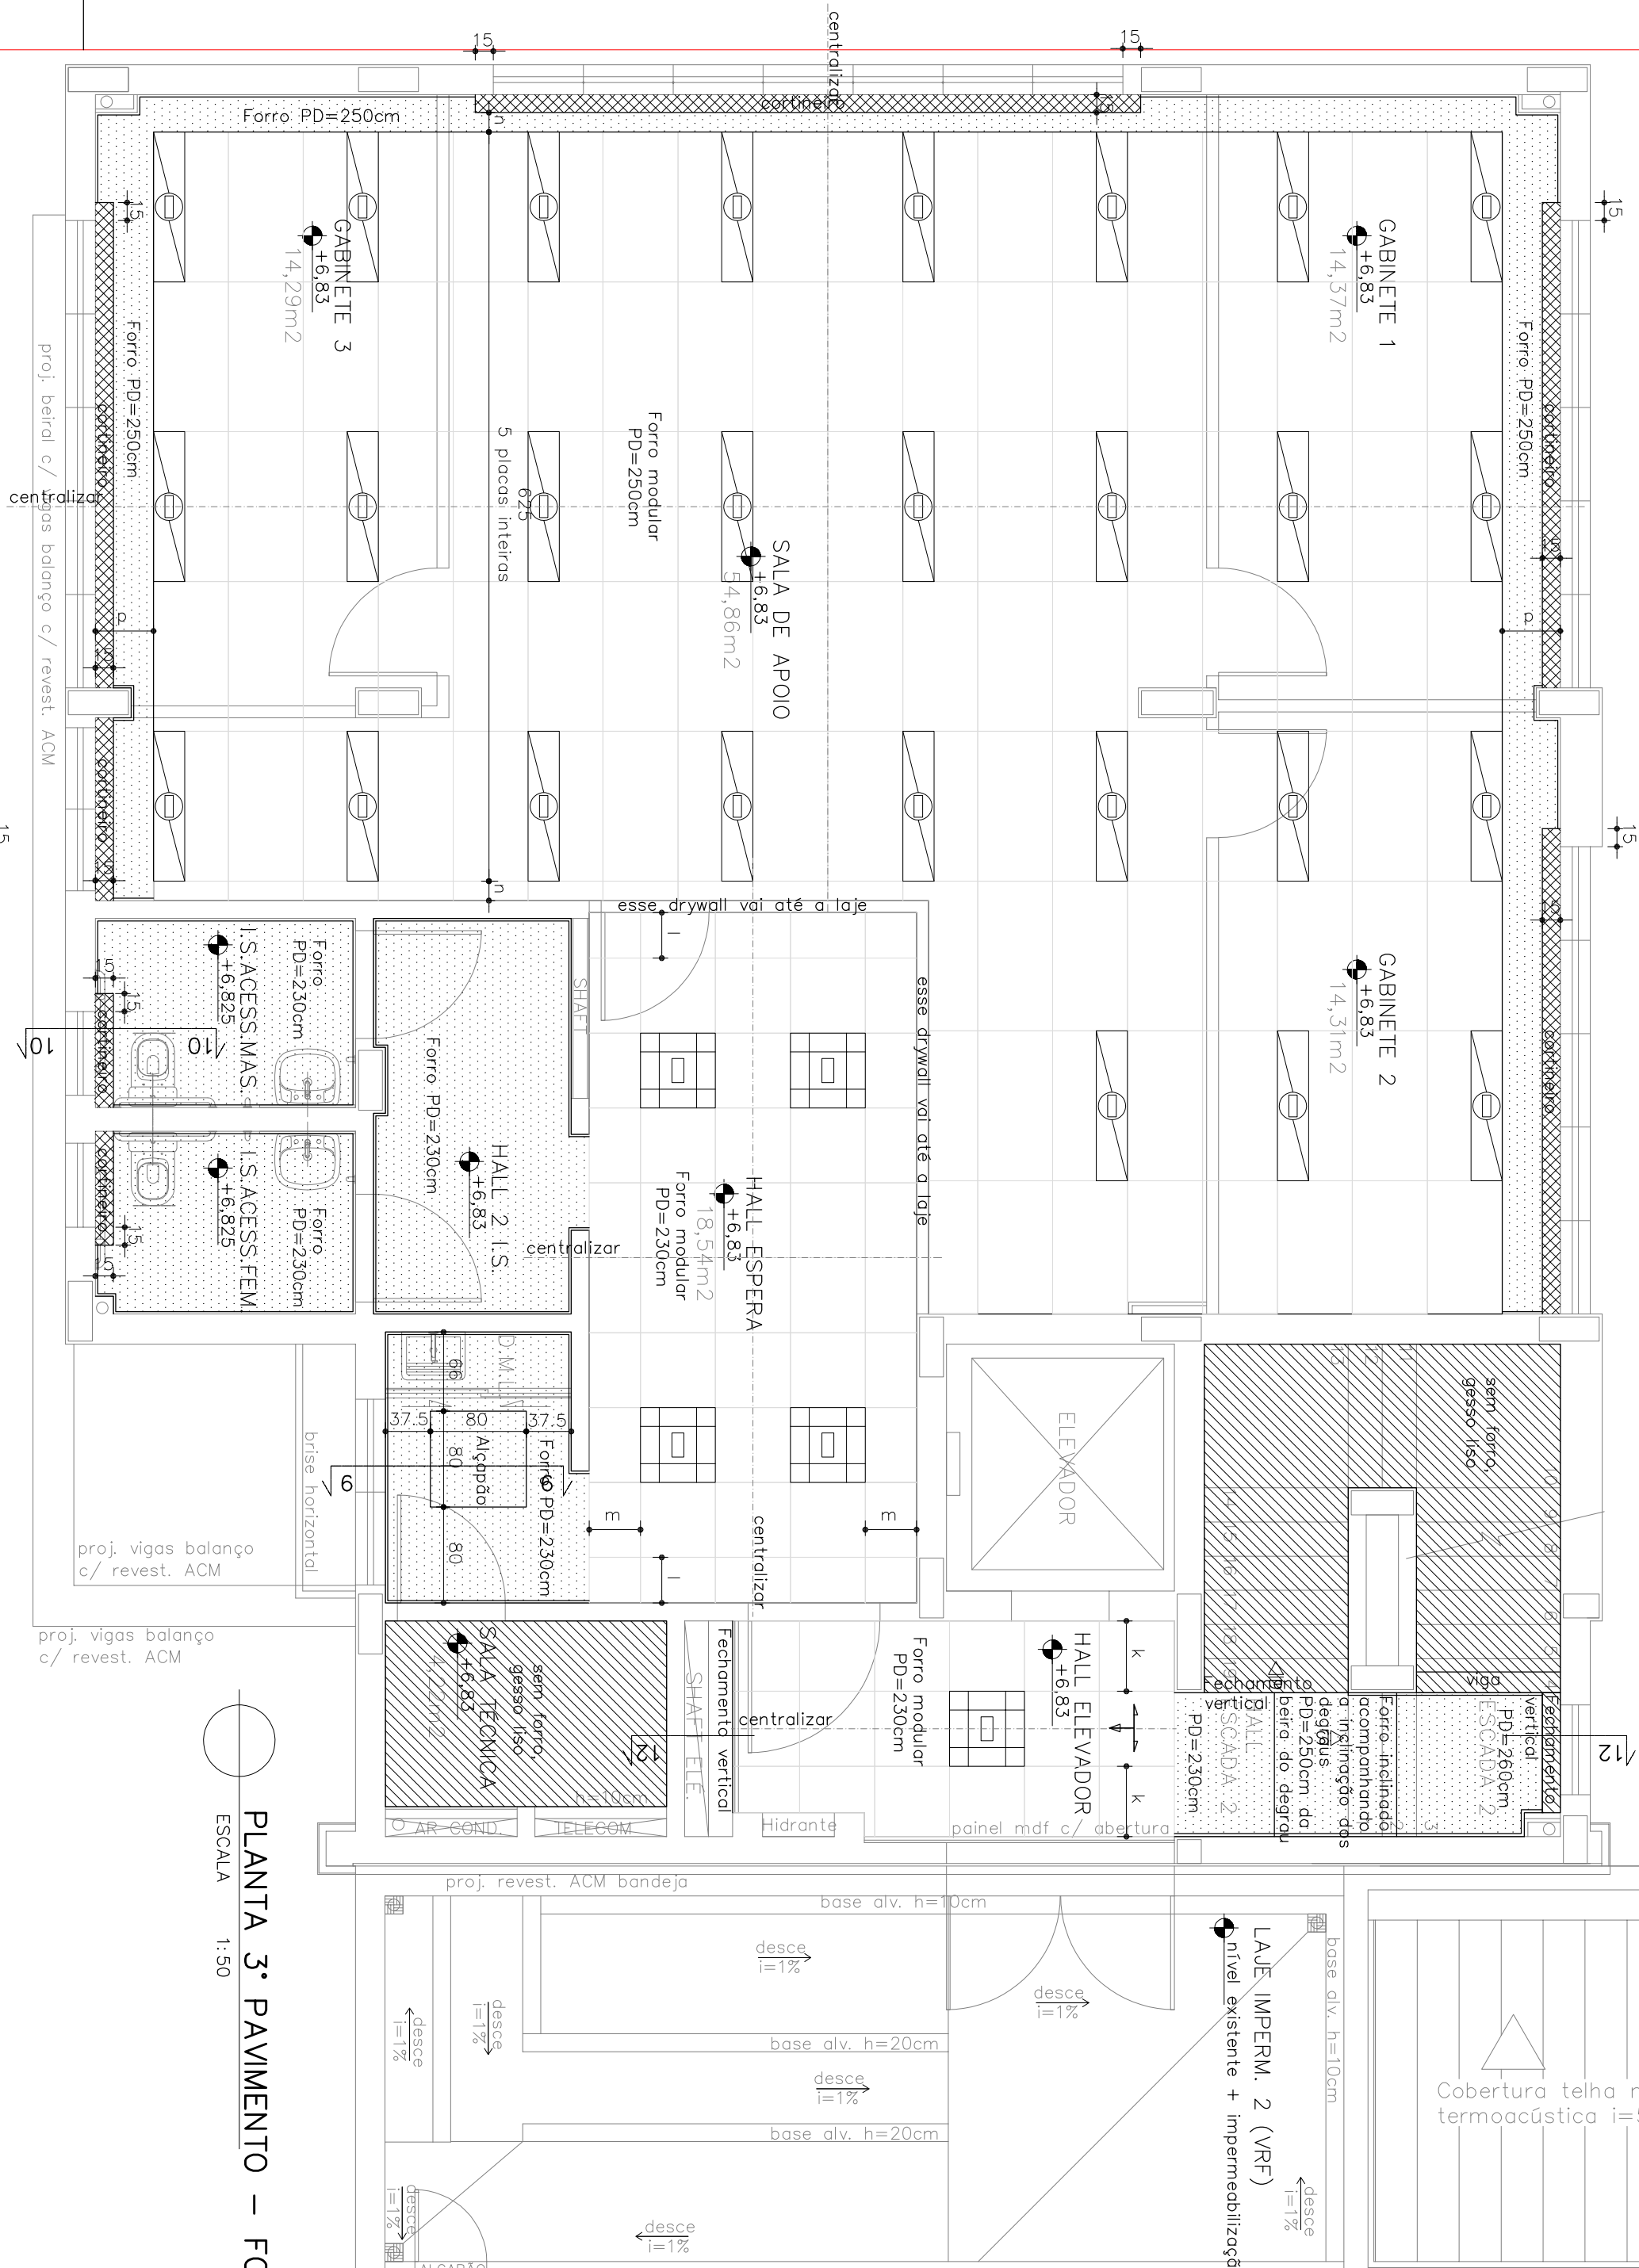

00  
CORTE 11  
ESCALA 1:50

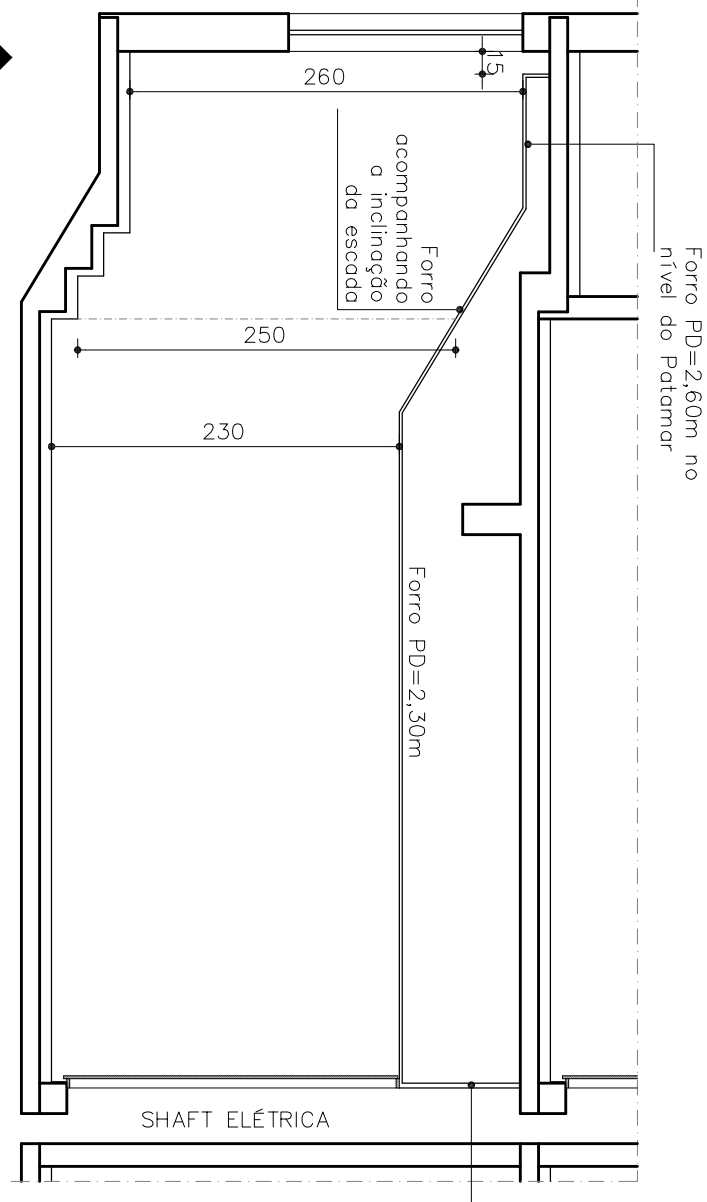

## PLANTA 4: PAVIMENTO – FORRO

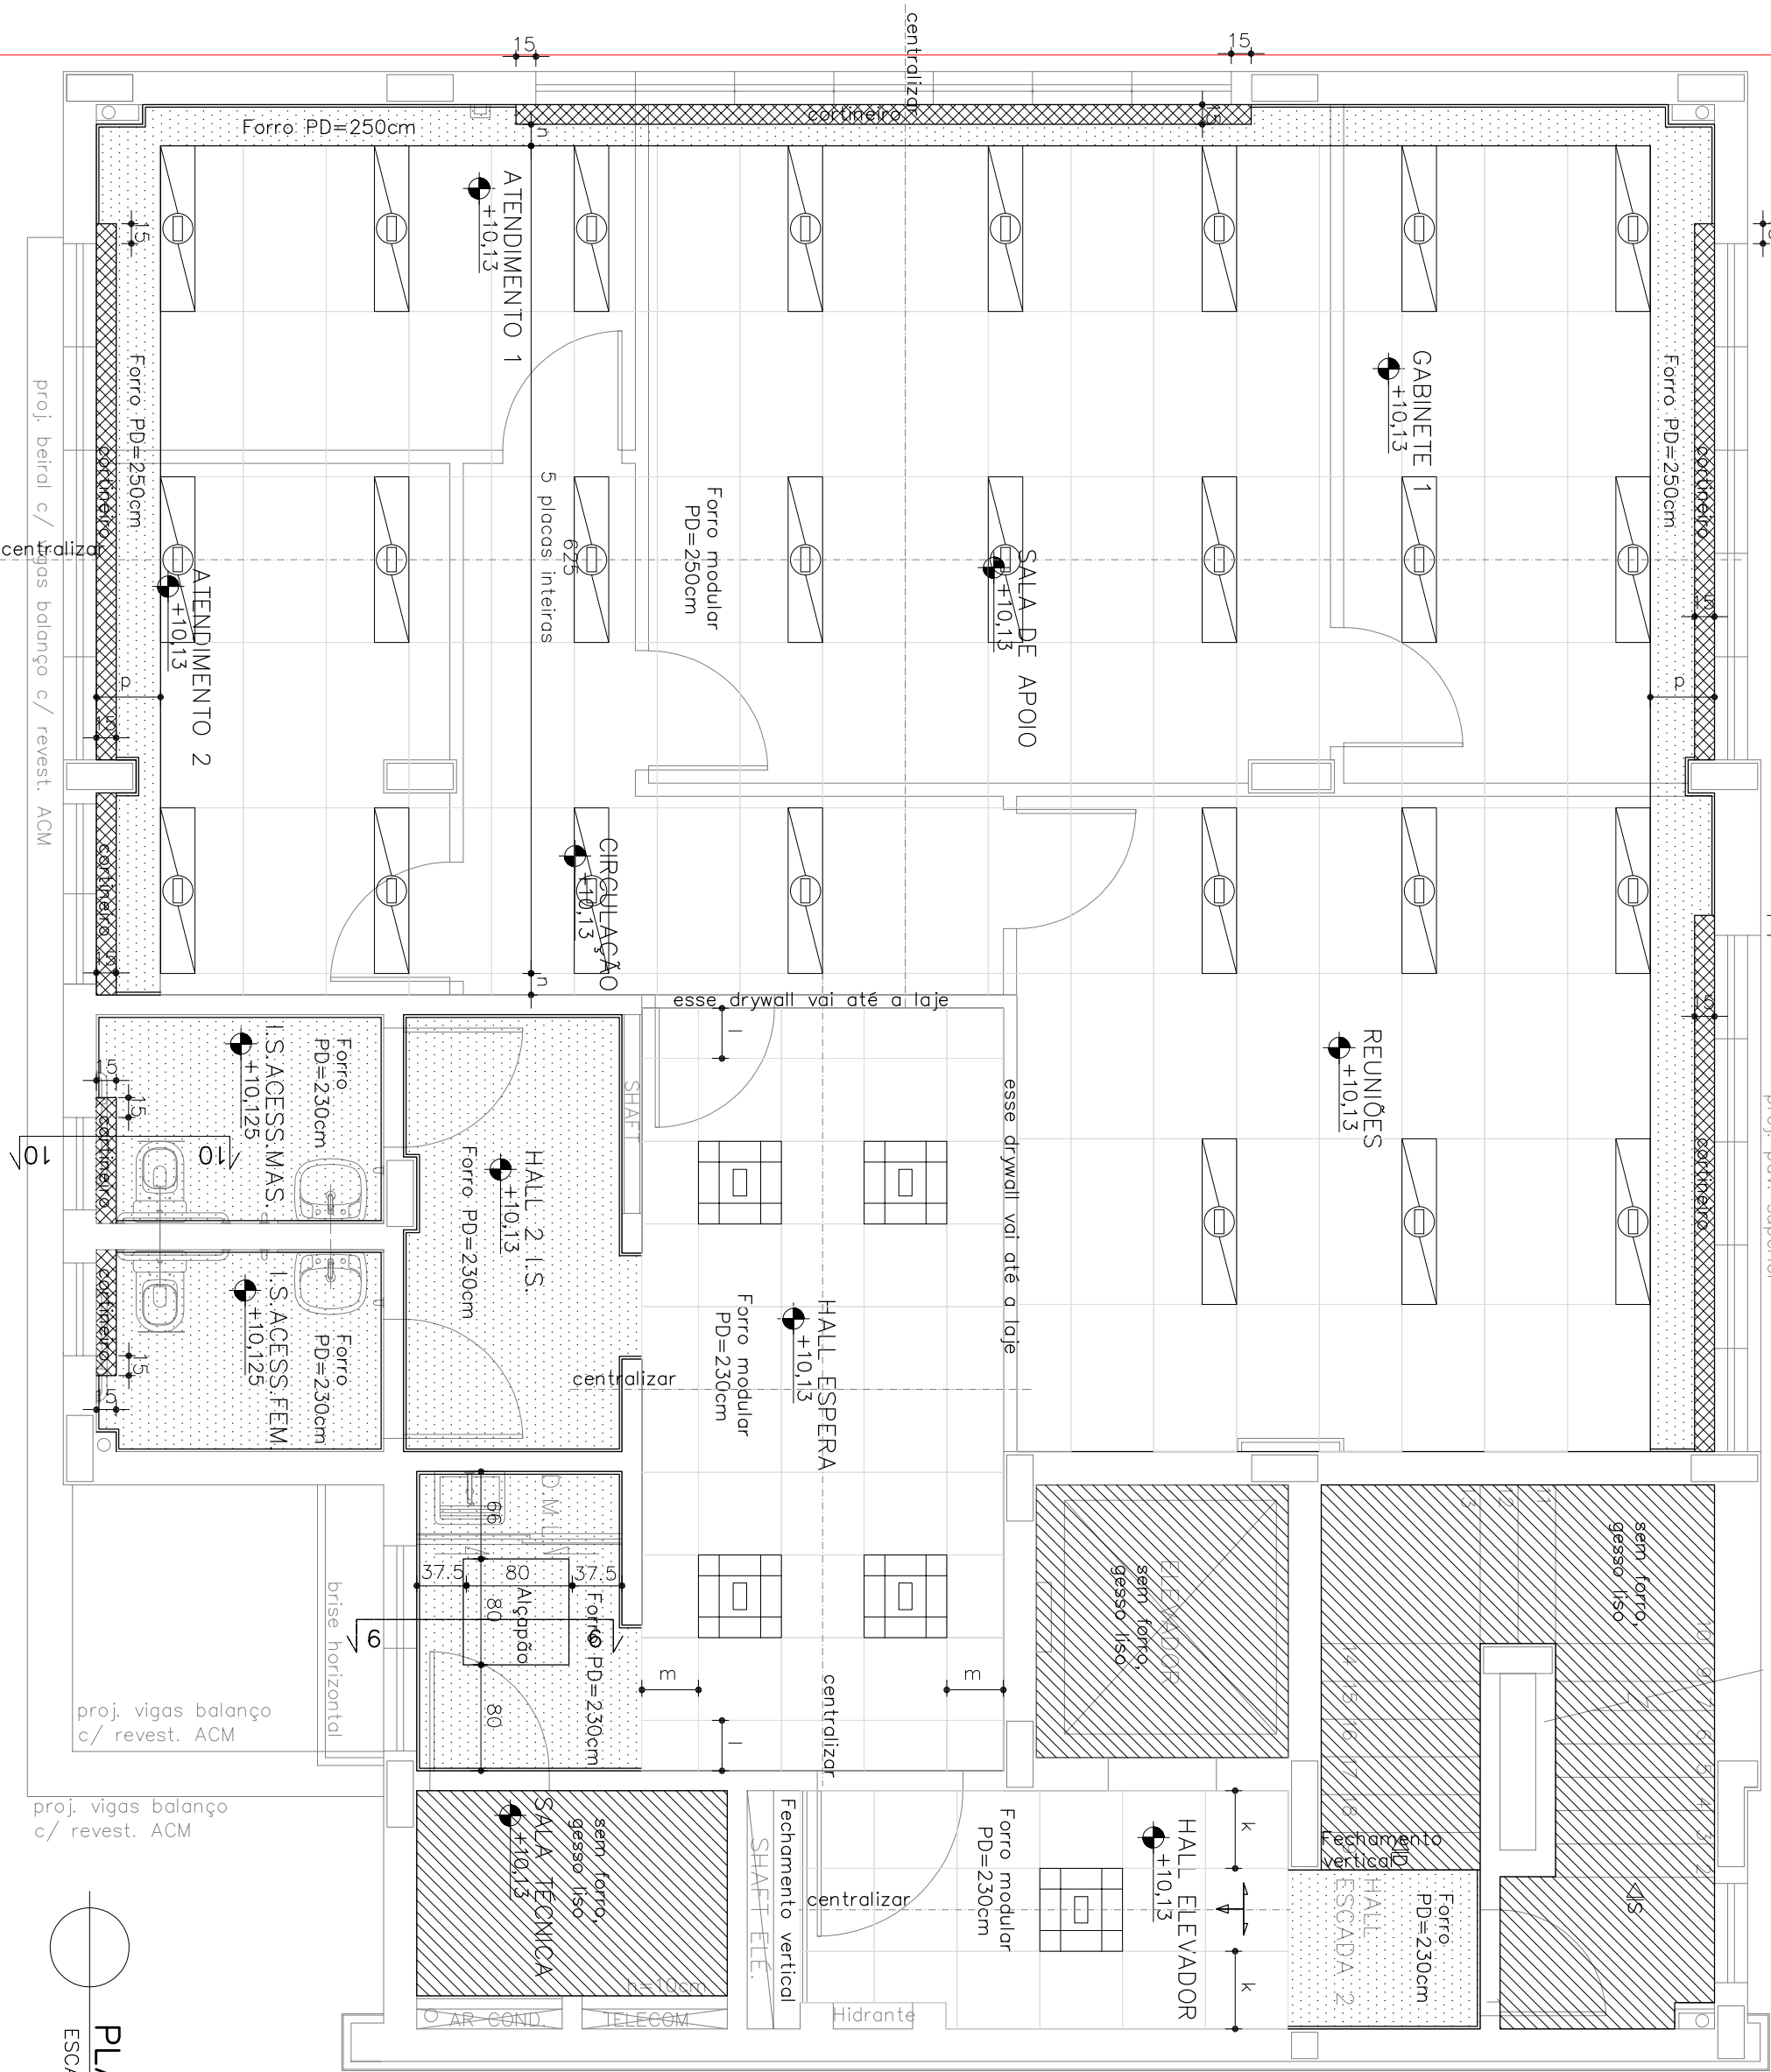

PLANTA BARRILETE - FORRO  
ESCALA 1:50



<p align="center"><b>PROMOTORIAS DE JUSTIÇA DE MONTES CLAROS – MG</b></p> <p align="center"><b>Av. Cida Mangabeira, 355 – Galpão</b></p>	
<p>DETALHES:</p> <p>CONTINÚDO:</p> <p>OBJEITO:</p>	<p>FORRO</p> <p>PLANTAS 3ª E 4ª PAVIMENTOS, PLANTA BARILETE, CORTI</p> <p>MICHELLE BORGES</p>
DETALHAMENTO: FORRO	<p>REVISÃO 00</p> <p>16/12/2021</p> <p>FOLHA: 03/03</p>