



PLANTA CHAVE
ESCALA: 1/500

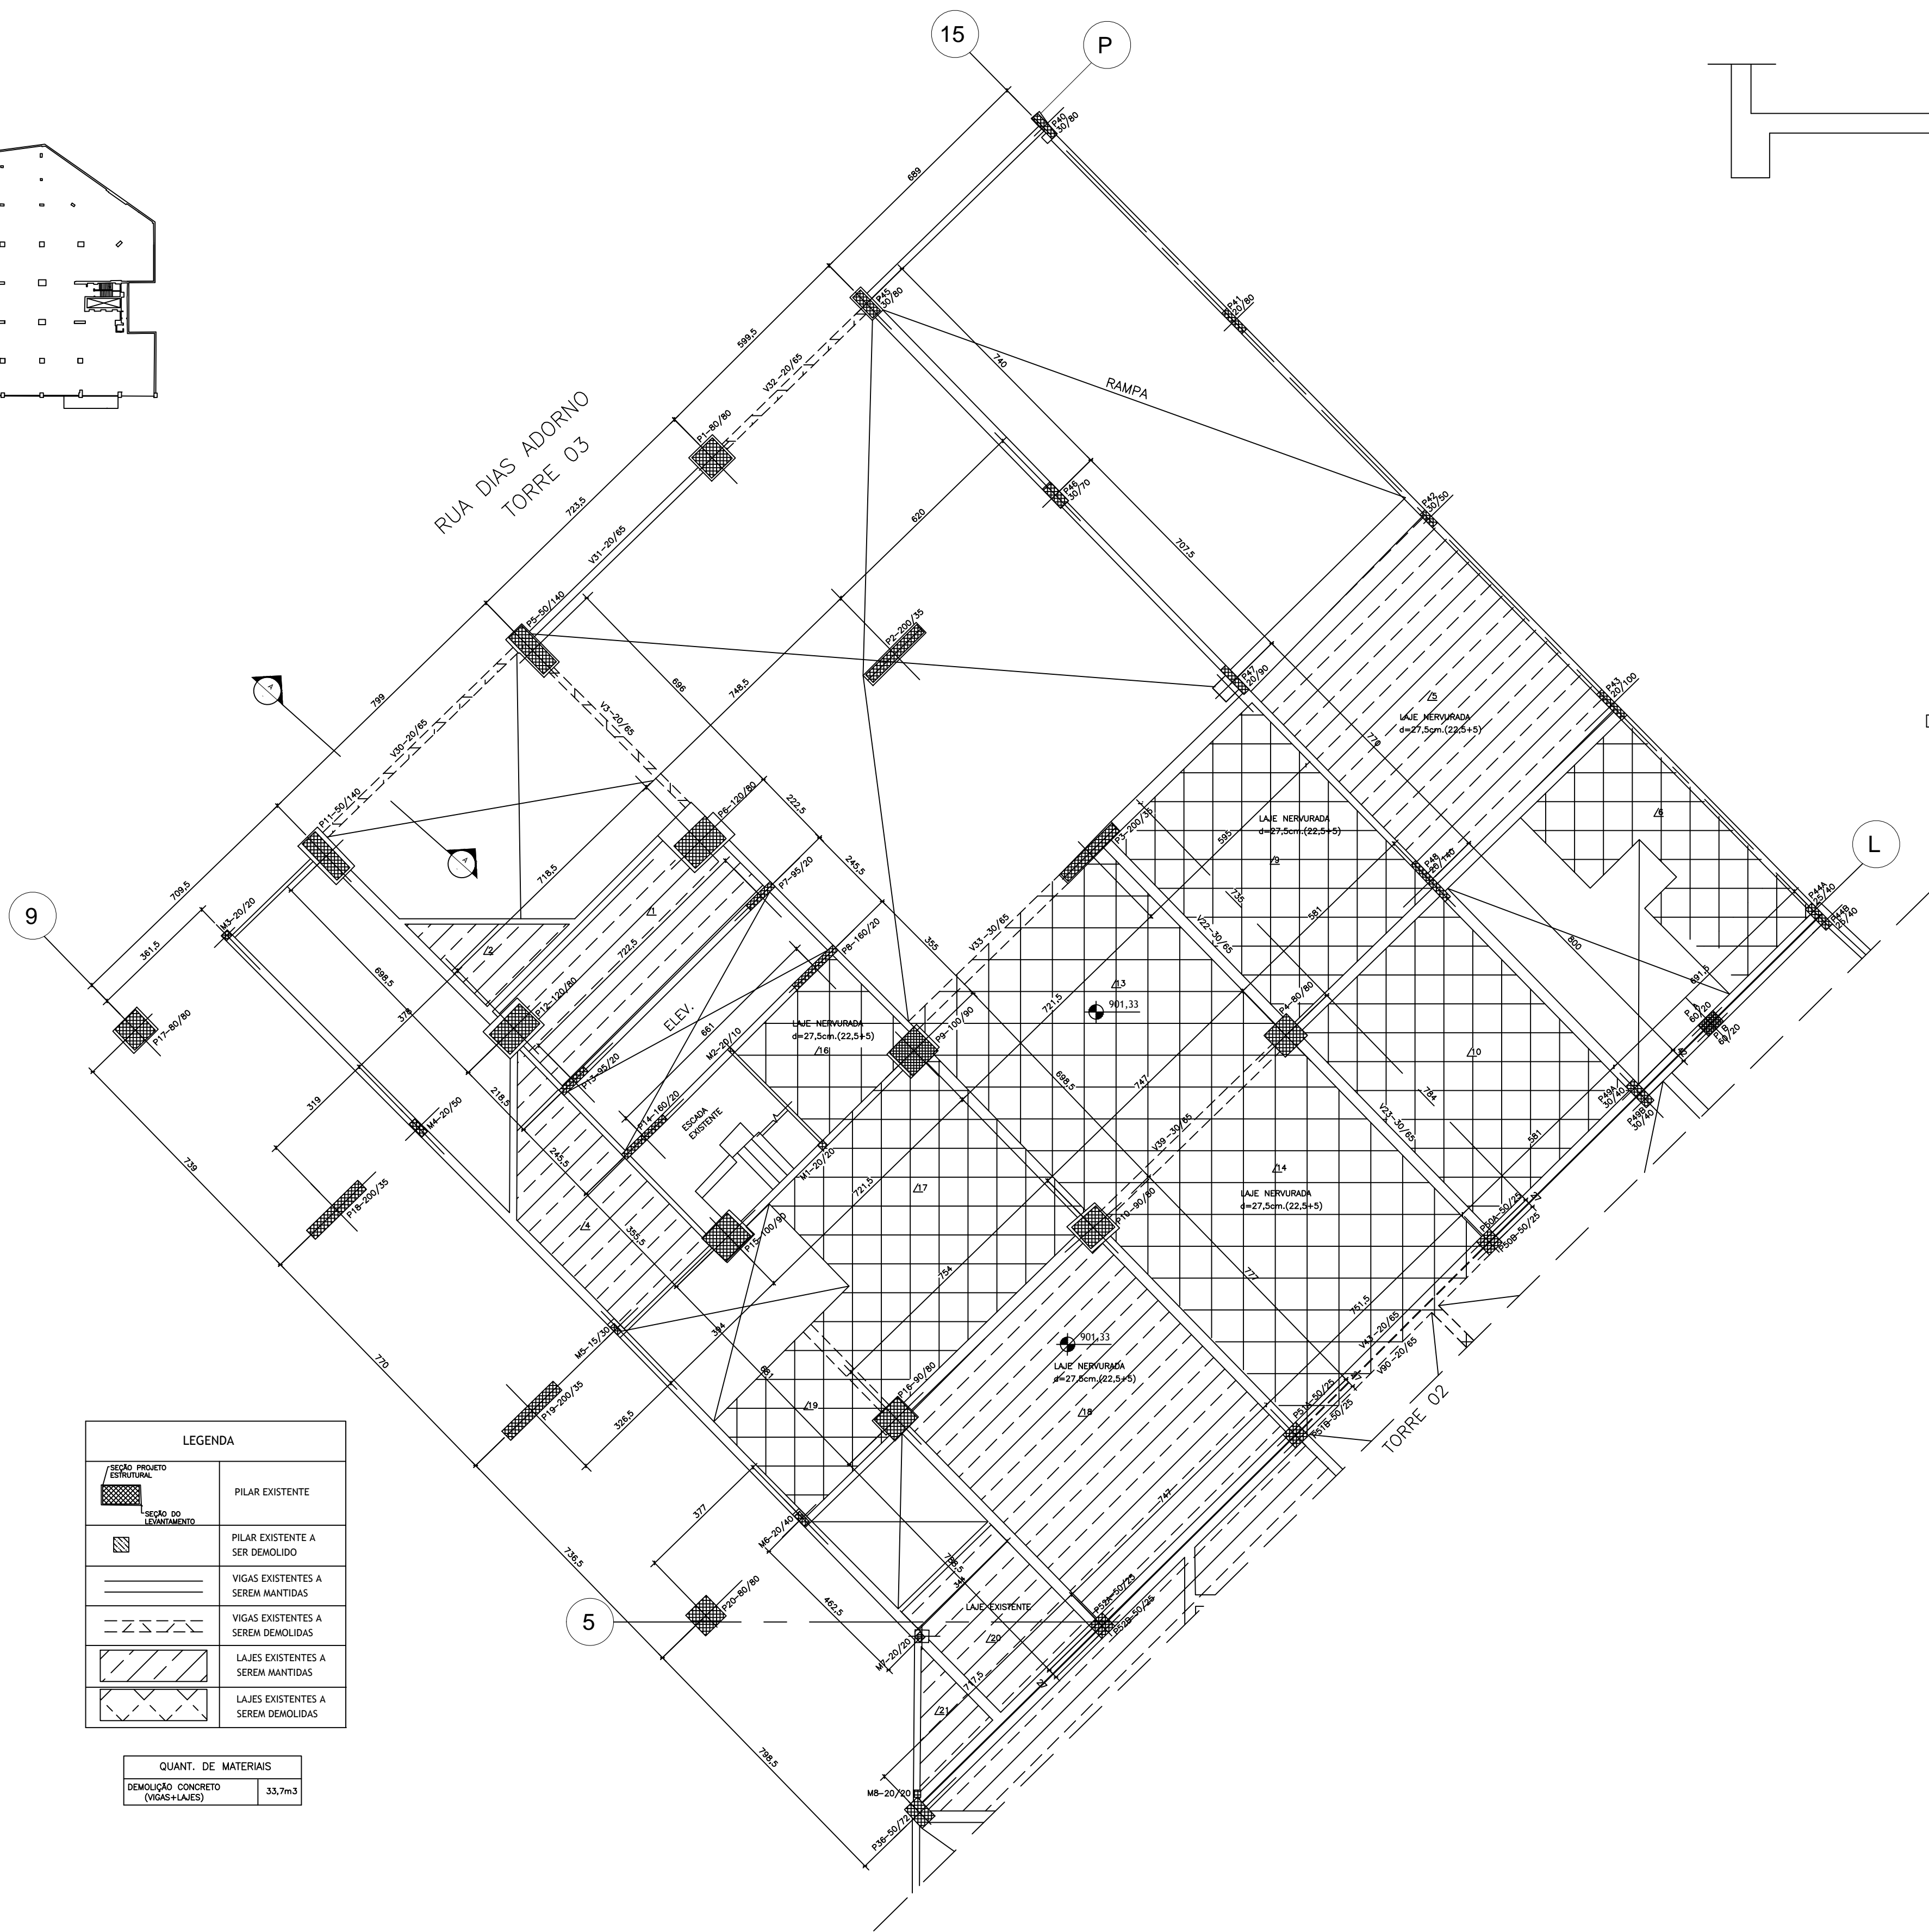

| LEGENDA | |
|---------|------------------------------------|
| | PILAR EXISTENTE |
| | PILAR EXISTENTE A SER DEMOLIDO |
| | VIGAS EXISTENTES A SEREM MANTIDAS |
| | VIGAS EXISTENTES A SEREM DEMOLIDAS |
| | LAJES EXISTENTES A SEREM MANTIDAS |
| | LAJES EXISTENTES A SEREM DEMOLIDAS |

| QUANT. DE MATERIAIS | |
|----------------------------------|--------|
| DEMOLIÇÃO CONCRETO (VIGAS+LAJES) | 33,7m³ |

DEMOLIÇÃO
TORRE 03 - LAJE EL. +901,33 - MEZANINO - PLANTA
ESCALA: 1/75

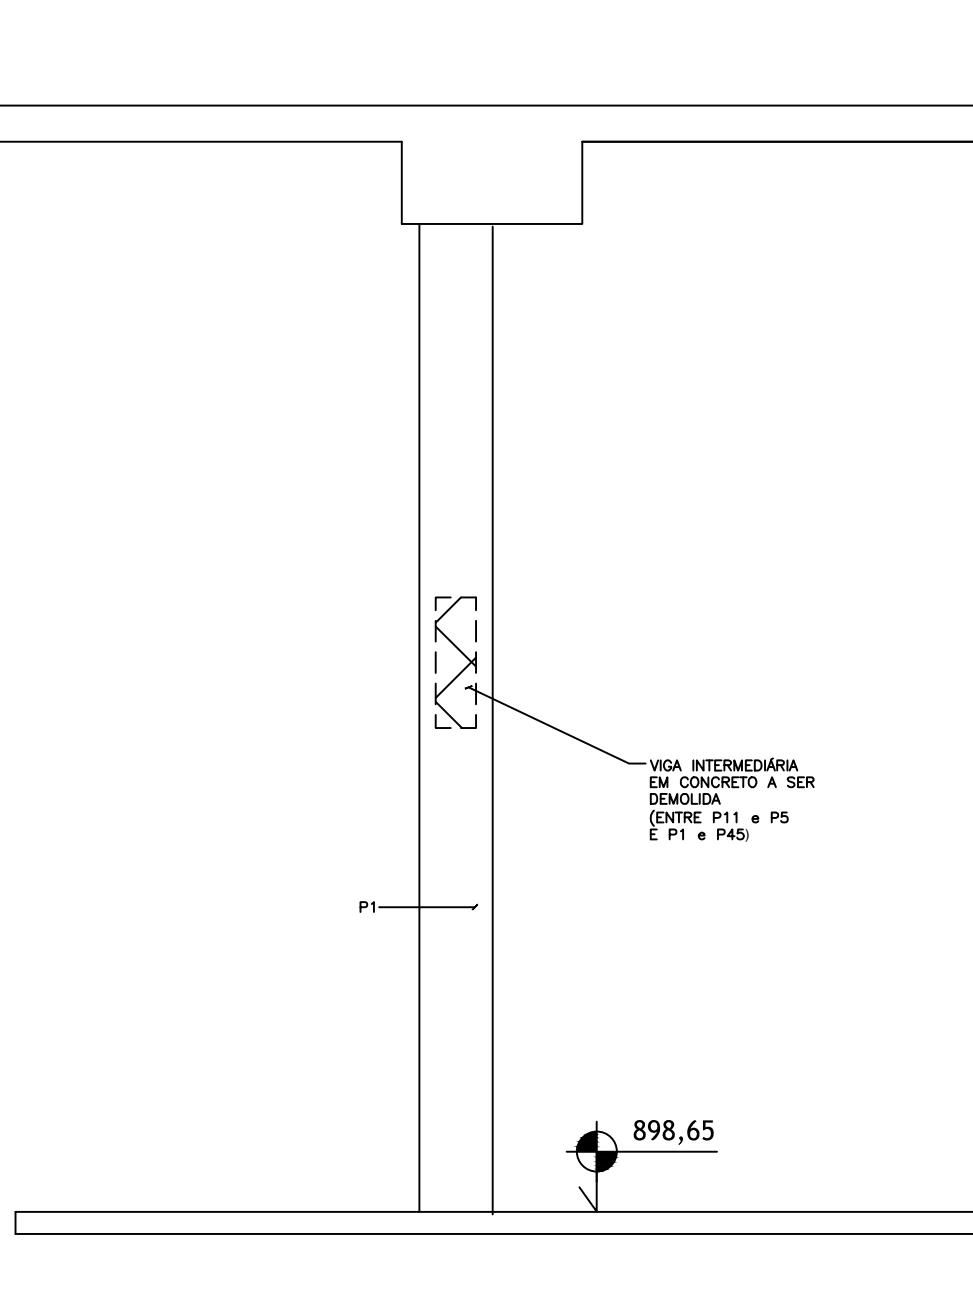

CORTE A - A
ESCALA: 1/25

- NOTAS:
- 1 - MEDIDAS EM CM., ELEVÇÕES EM M. (MEDIDAS A SEREM CONFIRMADAS NO LOCAL)
 - 2 - CONCRETO: - fck=15MPa. (ESTRUTURA EXISTENTE)
 - 3 - A NUMERAÇÃO DOS PILARES, VIGAS E LAJES É A MESMA DO PROJETO ESTRUTURAL EXISTENTE TORRE 03 - DES. 7/91
 - 4 - A DEMOLIÇÃO DOS ELEMENTOS ESTRUTURAIS DEVERÁ SEGUIR PROCESSOS TÉCNICOS DEFINIDOS POR UMA EMPRESA ESPECIALIZADA E APTA PARA O TRABALHO.
 - 5 - ANTES DA DEMOLIÇÃO, A LAJE DE COBERTURA DO MEZANINO DEVERÁ SER ESCORADA.
 - 6 - A DEMOLIÇÃO DEVERÁ OCORRER APÓS A RECONSTITUIÇÃO DAS ABERTURAS PARA PASSAGEM DE DUTOS, EXISTENTES NAS VIGAS A SEREM MANTIDAS NESTE NÍVEL, E EM VIGAS DA LAJE DE COBERTURA DO MEZANINO.

- REFERÊNCIAS:
- PROJETO ARQUITETÔNICO - MPWG_ARQ_01 e 16_R00_20230223
 - PROJETO ESTRUTURAL - PROJEL - PROJETO ESTRUTURAL E ENGENHARIA Ltda (SET./92) TORRE 01 - IES 01 e 47 (BLOCO C) TORRE 02 e 03 - DES 01 e 91 (BLOCOS A e B)

| REVISÃO | DATA | DESCRIÇÃO |
|---------|------------|---------------|
| 1 | 29/05/2023 | REVISÃO GERAL |
| 2 | | |
| 3 | | |
| 4 | | |

@'5'N'i'@' =
ARQUITETURA
www.lazuliarquitectura.com.br / facebook: lazuliarquitectura
31 3771 2766 - 31 9 8916 2766
laezul@laezul.com.br

PROPRIETÁRIO/TÍTULO
MINISTÉRIO PÚBLICO DE MINAS GERAIS
CENTRO DE CONVENÇÕES

DISCIPLINA
PROJETO EXECUTIVO
PROJETO ESTRUTURAL

| | |
|---------------------------------------------------------------|----------------------------------------|
| CONTEÚDO TORRE 03 - MEZANINO DEMOLIÇÃO - PLANTA - FORMA | ESCALA: 1/75 DATA: 30/06/2023 |
| ELABORADO MARICE SETTE MARTINS - CREA/MG: 36.346/D | VERSÃO: 01 FOLHA: 01/21 |
| DIREITOS AUTORAIS RESERVADOS | |