


- ① JOELHO 90°  
② JOELHO 45°  
③ JOELHO 90° COM BUCHA DE LATÃO  
④ TEE  
⑤ TEE COM REDUÇÃO CENTRAL  
⑥ JOELHO 90° COM REDUÇÃO E BUCHA DE LATÃO  
⑦ JUNÇÃO Y  
⑧ BUCHA DE REDUÇÃO  
⑨ JUNÇÃO SIMPLES  
⑩ JOELHO 90° TRANSIÇÃO COM REDUÇÃO

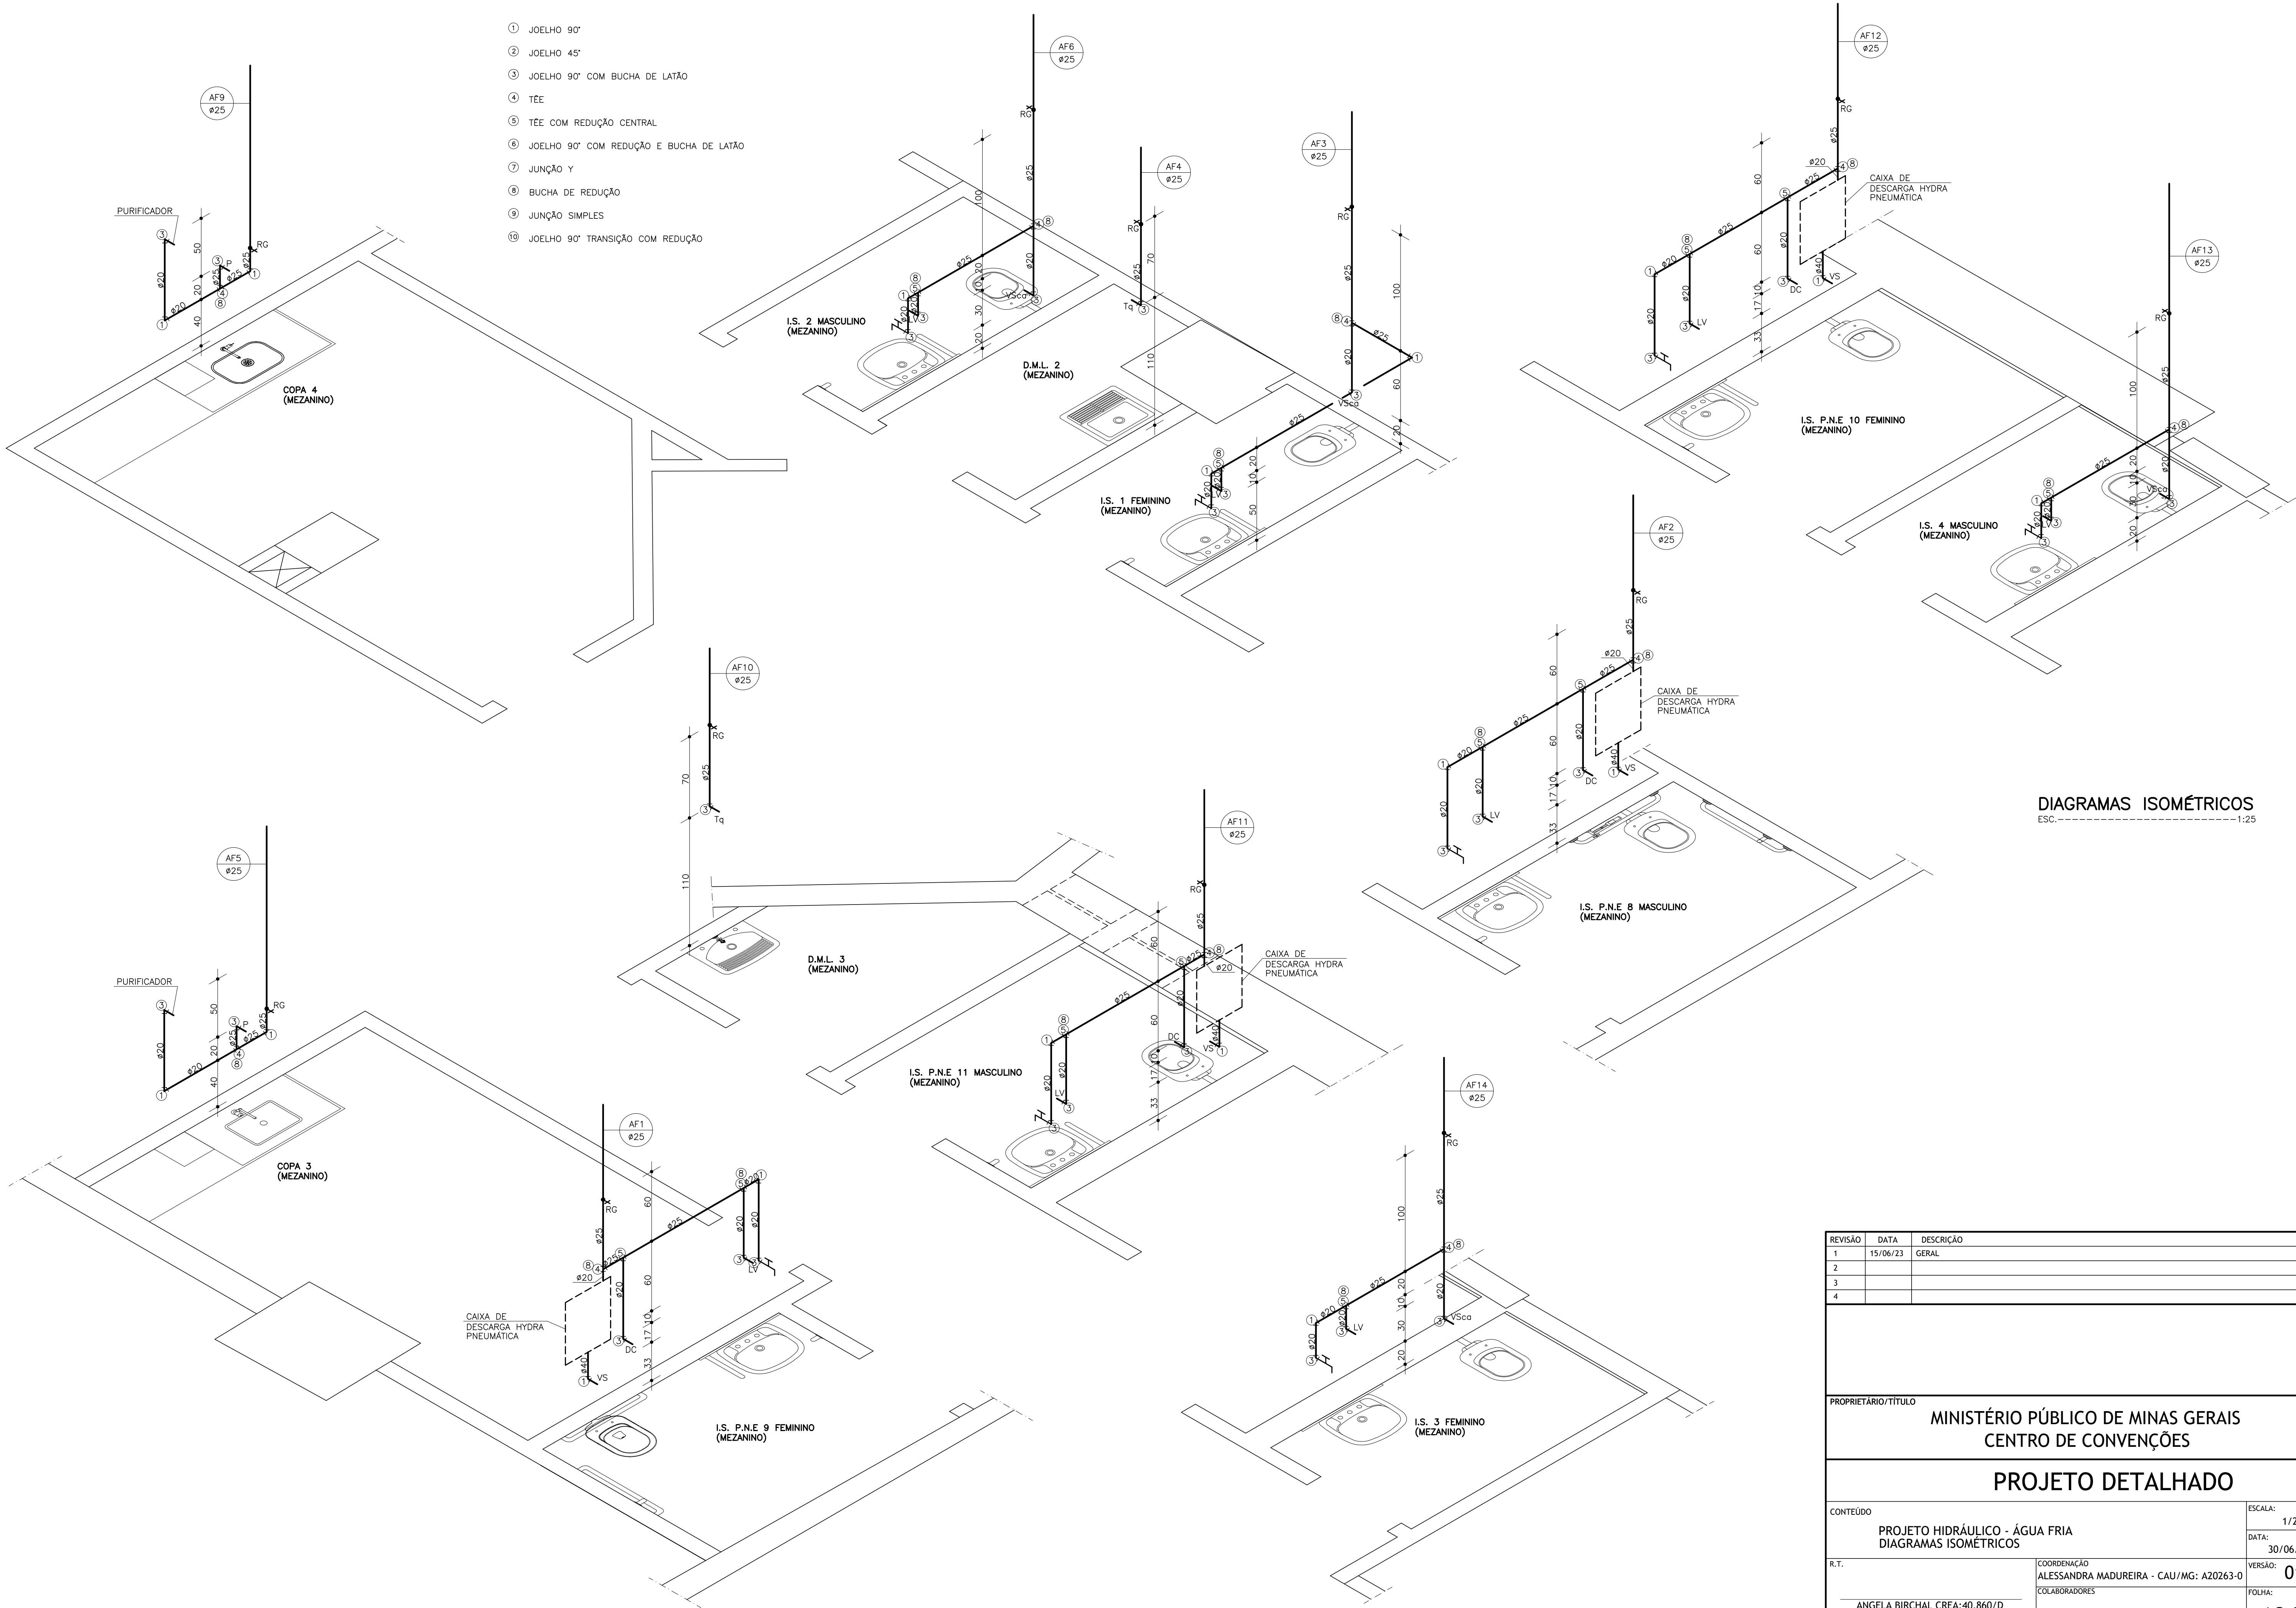

DIAGRAMAS ISOMÉTRICOS  
ESC.-----1:25

| REVISÃO | DATA     | DESCRIÇÃO |
|---------|----------|-----------|
| 1       | 15/06/23 | GERAL     |
| 2       |          |           |
| 3       |          |           |
| 4       |          |           |

|  |               |                  |
|--|---------------|------------------|
| PROPRIETÁRIO/TÍTULO  |               |                  |
| MINISTÉRIO PÚBLICO DE MINAS GERAIS<br>CENTRO DE CONVENÇÕES |               |                  |
| PROJETO DETALHADO  |               |                  |
| CONTEÚDO   |               | ESCALA: 1/25     |
| PROJETO HIDRÁULICO - ÁGUA FRIA<br>DIAGRAMAS ISOMÉTRICOS    |               | DATA: 30/06/2023 |
| R.T.   | COORDENAÇÃO   | VERSÃO: 01       |
|  | COLABORADORES | FOLHA: 18/22     |
| ANGELA BIRCHAL CREA:40.860/D                               |               |                  |
| DIREITOS AUTORAIS RESERVADOS                               |               |                  |