
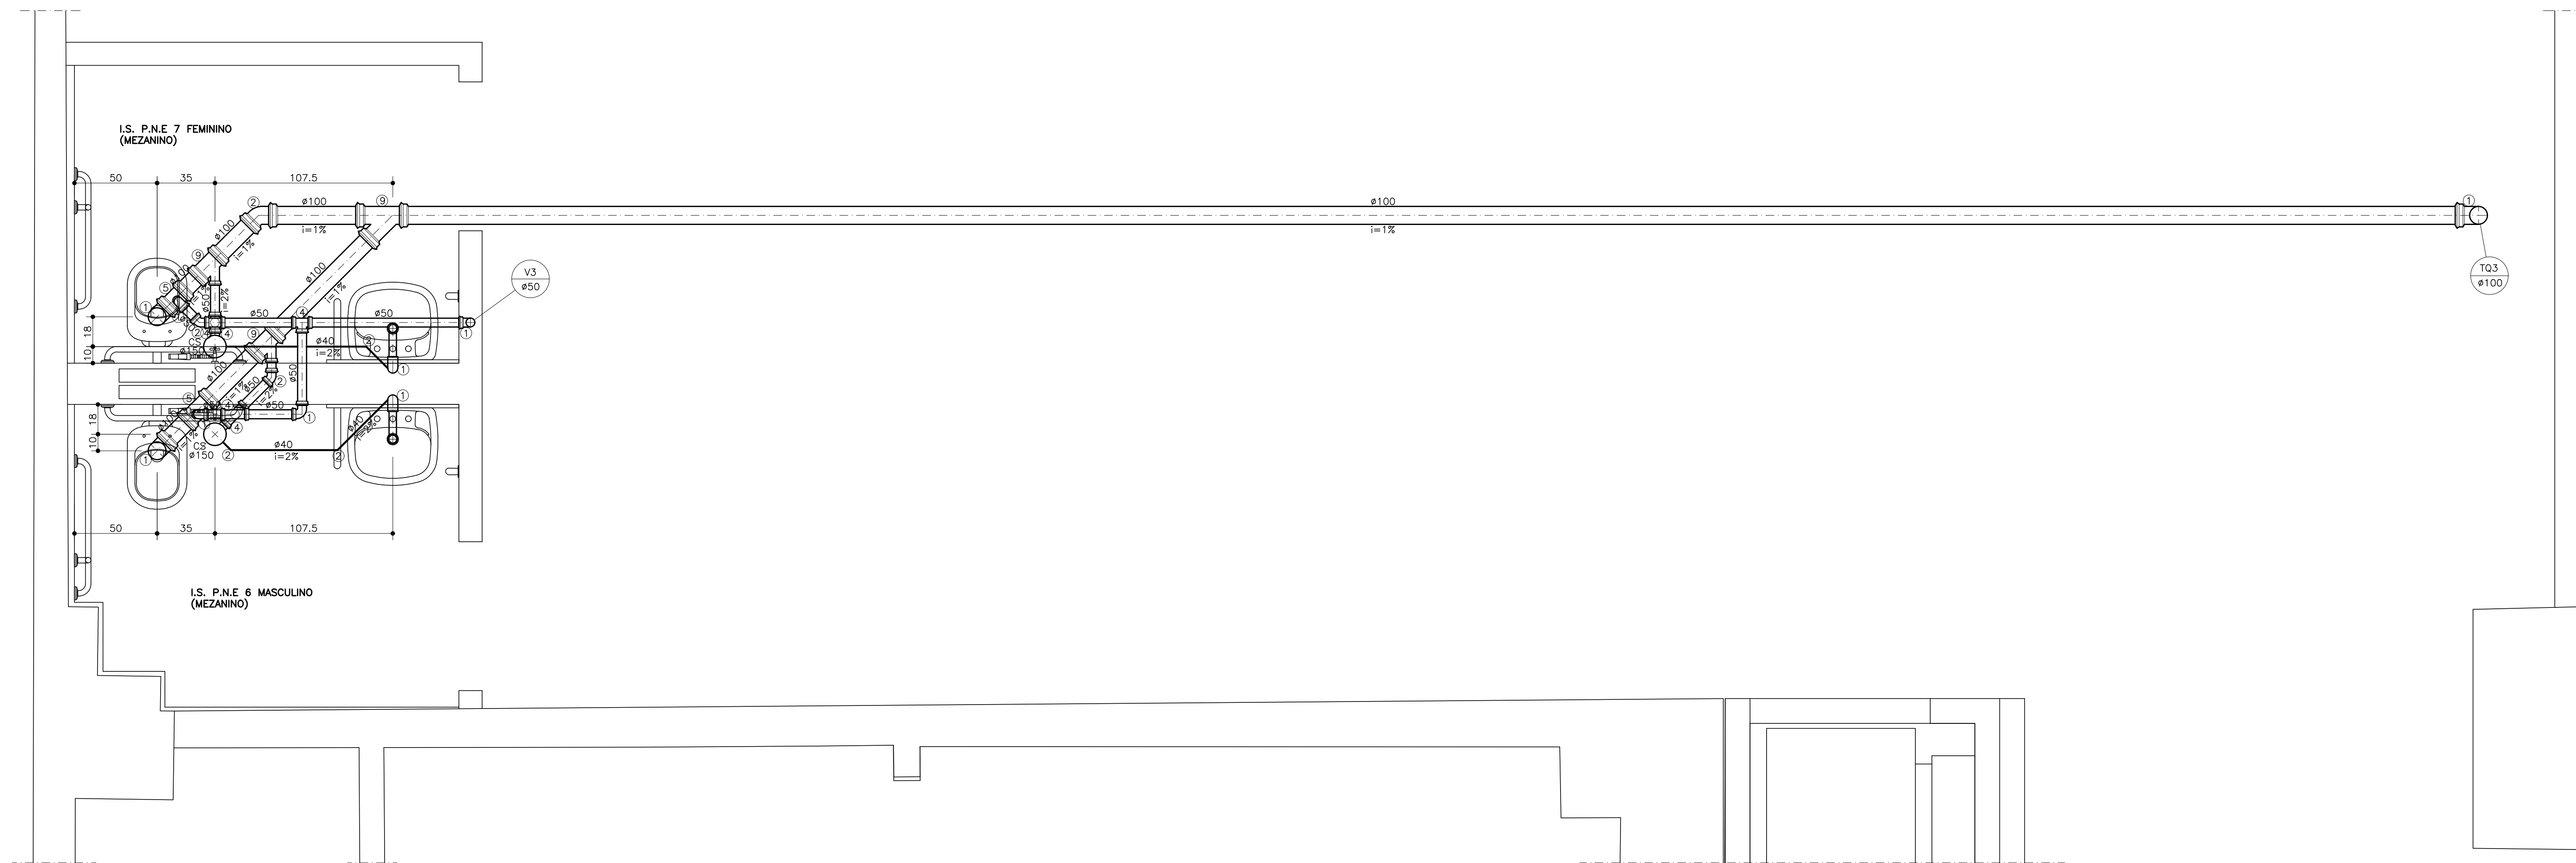
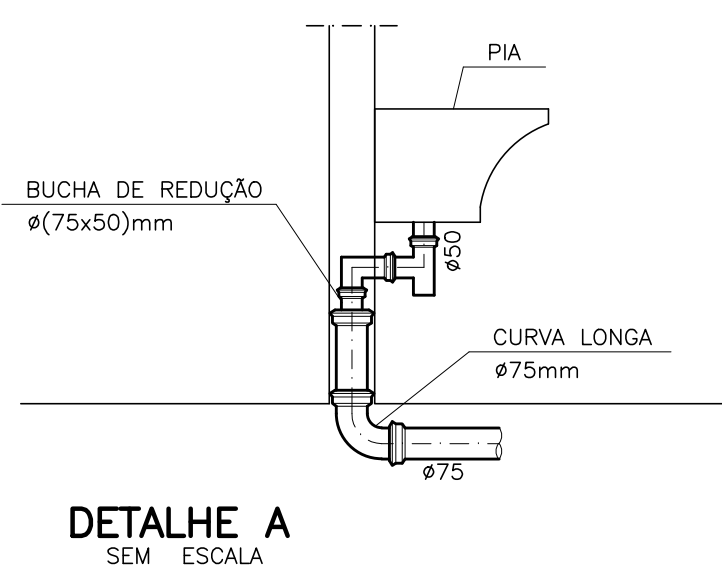


- ① JOELHO 90°
- ② JOELHO 45°
- ③ JOELHO 90° COM BUCHA DE LATÃO
- ④ TEE
- ⑤ TEE COM REDUÇÃO CENTRAL
- ⑥ JOELHO 90° COM REDUÇÃO E BUCHA DE LATÃO
- ⑦ JUNÇÃO Y
- ⑧ BUCHA DE REDUÇÃO
- ⑨ JUNÇÃO SIMPLES
- ⑩ JOELHO 90° TRANSIÇÃO COM REDUÇÃO

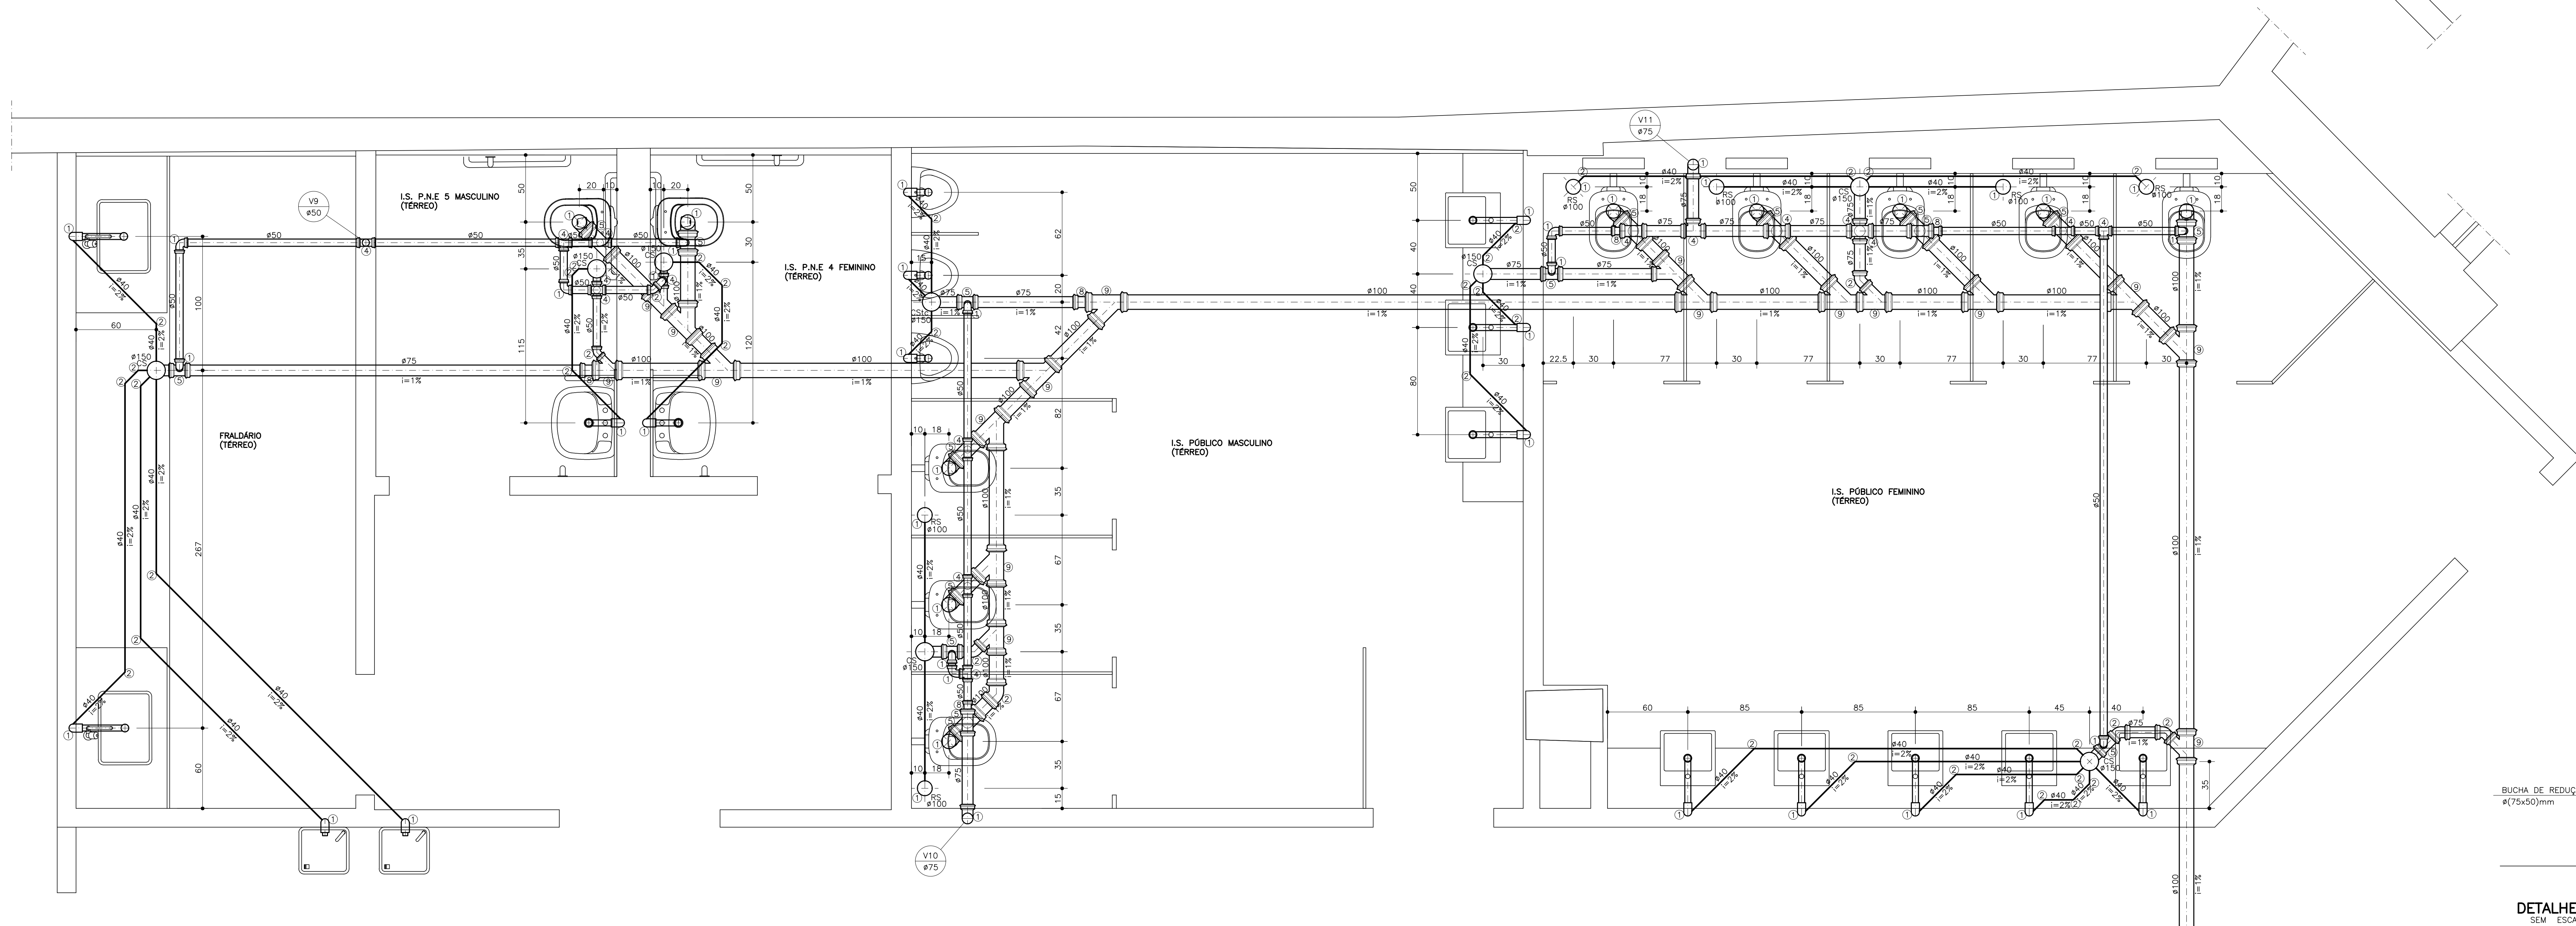

DETALHES DE ESGOTO

| REVISÃO | DATA     | DESCRIÇÃO |
|---------|----------|-----------|
| 1       | 15/06/23 | GERAL     |
| 2       |          |           |
| 3       |          |           |
| 4       |          |           |

|                              |  |   |  |
|------------------------------|--|---|--|
| PROPRIETÁRIO/TÍTULO          |  | MINISTÉRIO PÚBLICO DE MINAS GERAIS<br>CENTRO DE CONVENÇÕES  |  |
| CONTEÚDO                     |  | PROJETO DETALHADO   |  |
| R.T.                         |  | COORDENADOR<br>ALESSANDRA MADUREIRA - CAU/MG: A20263-D<br>COLABORADORES<br>ANGELA BIRCHAL CREA:40.860/D | ESCALA:<br>1/20<br>DATA:<br>30/06/2023<br>VERSÃO:<br>01<br>FOLHA:<br>20/22 |
| DIREITOS AUTORAIS RESERVADOS |  |   |  |