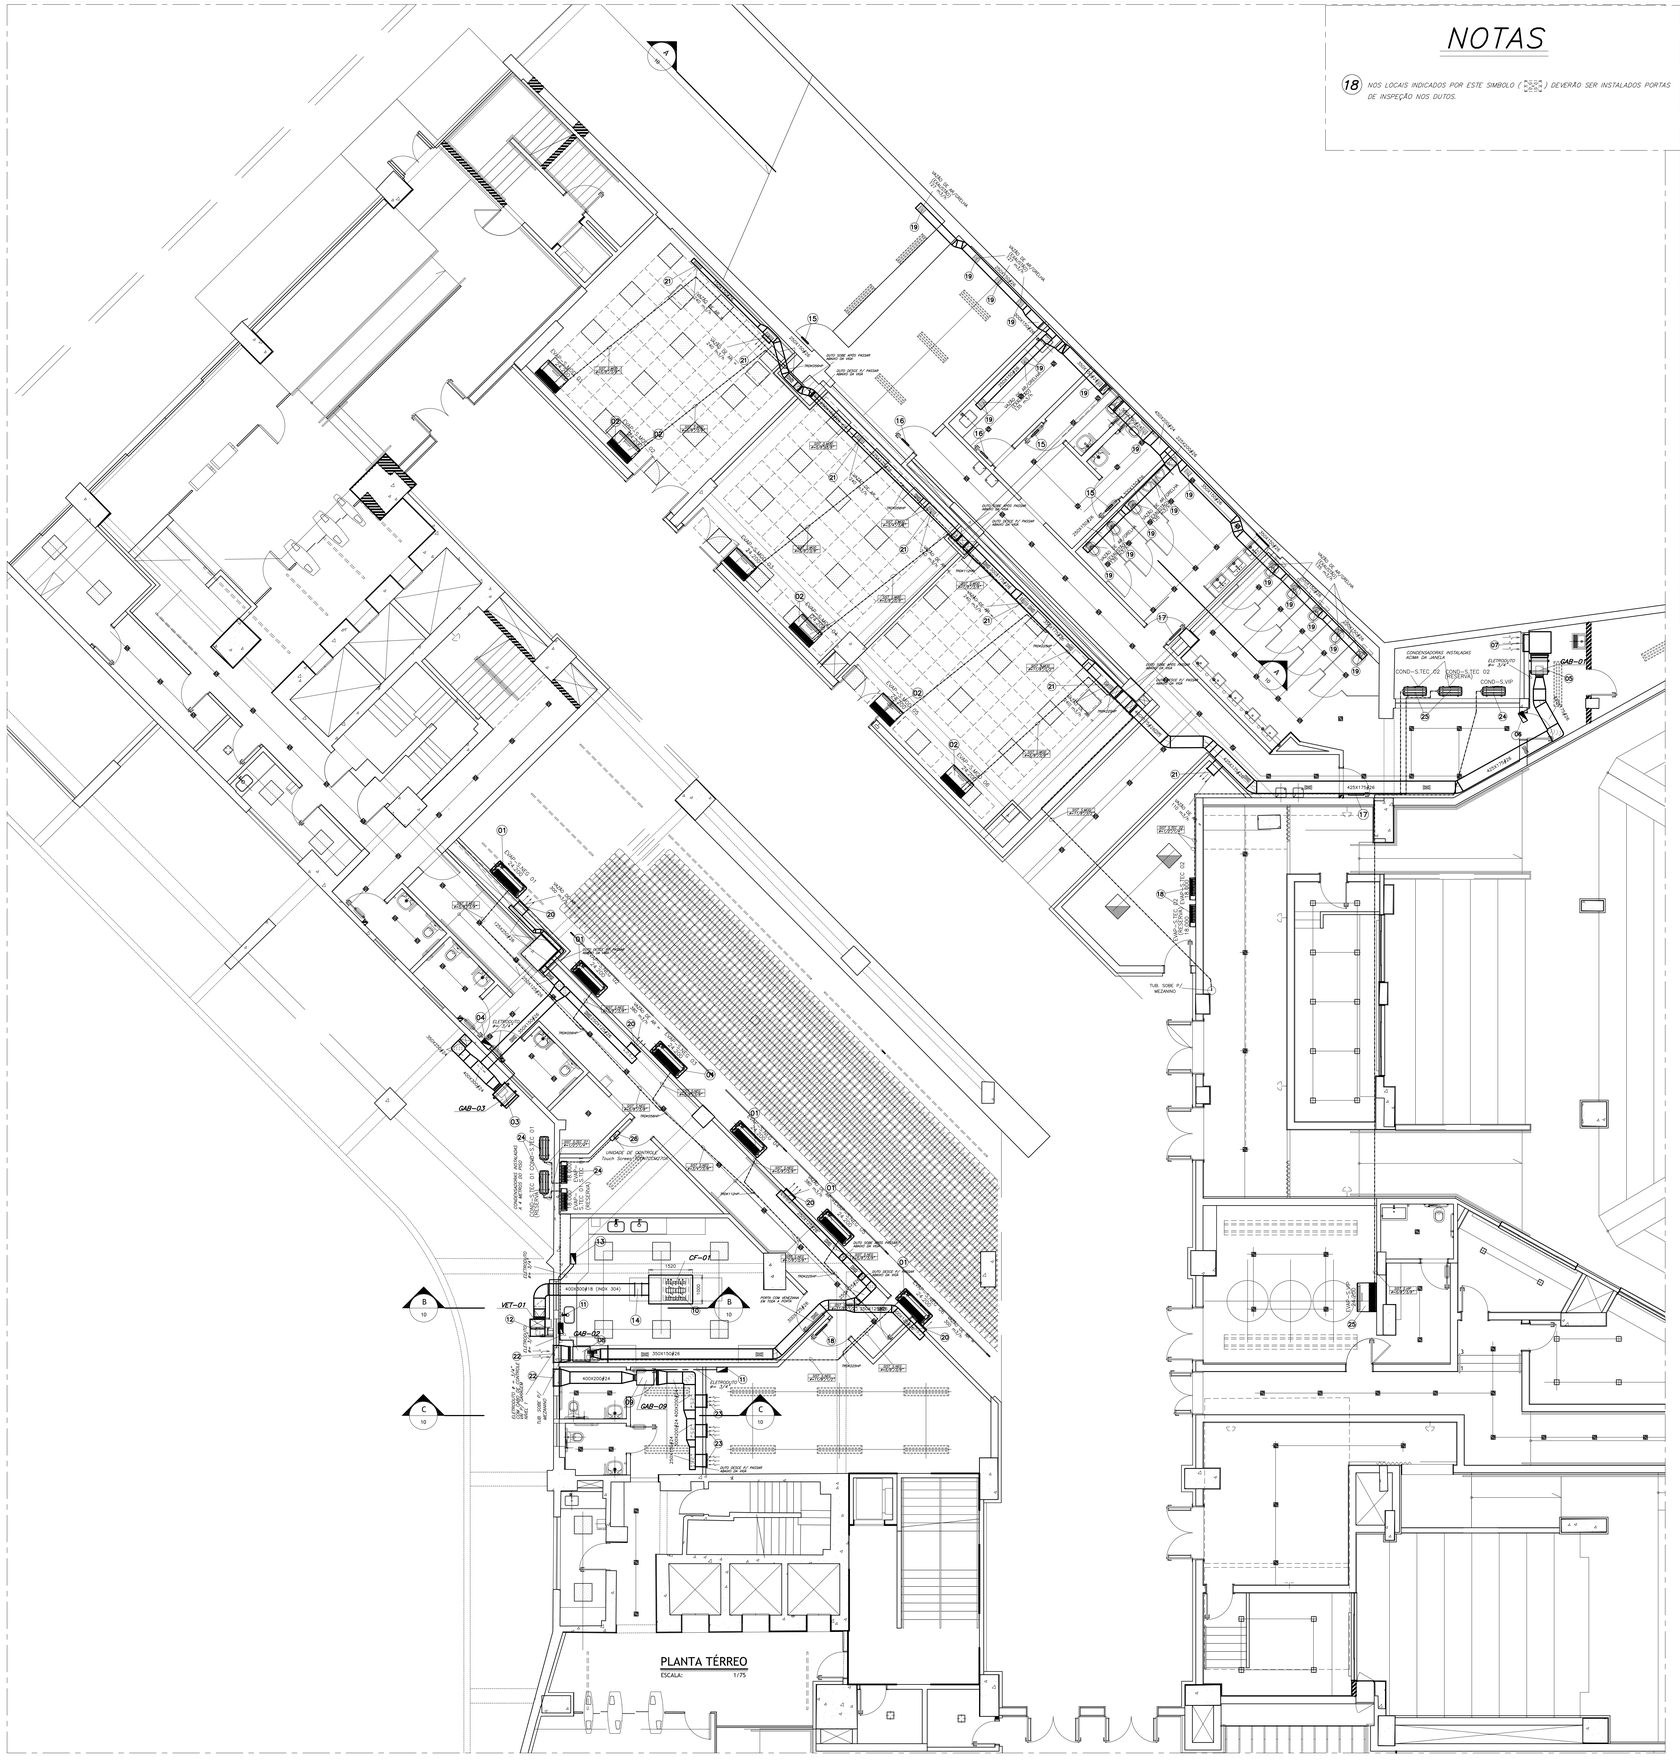
PLANTA TÉRREO
ESCALA: 1/75
GAB-01
GAB-02
GAB-03
CF-01
VET-01
COND-S.TEC. 02 (RESERVA)
COND-S.VIP
UNIDADE DE CONTROLE Touch Screen TCONTCCM270A
TUB. SOBE P/ MEZANINO
