




AUTOMAÇÃO, ÁUDIO E VÍDEO - SALÃO VERDE CORTE EE (MESMO DO ARQUITETÔNICO)

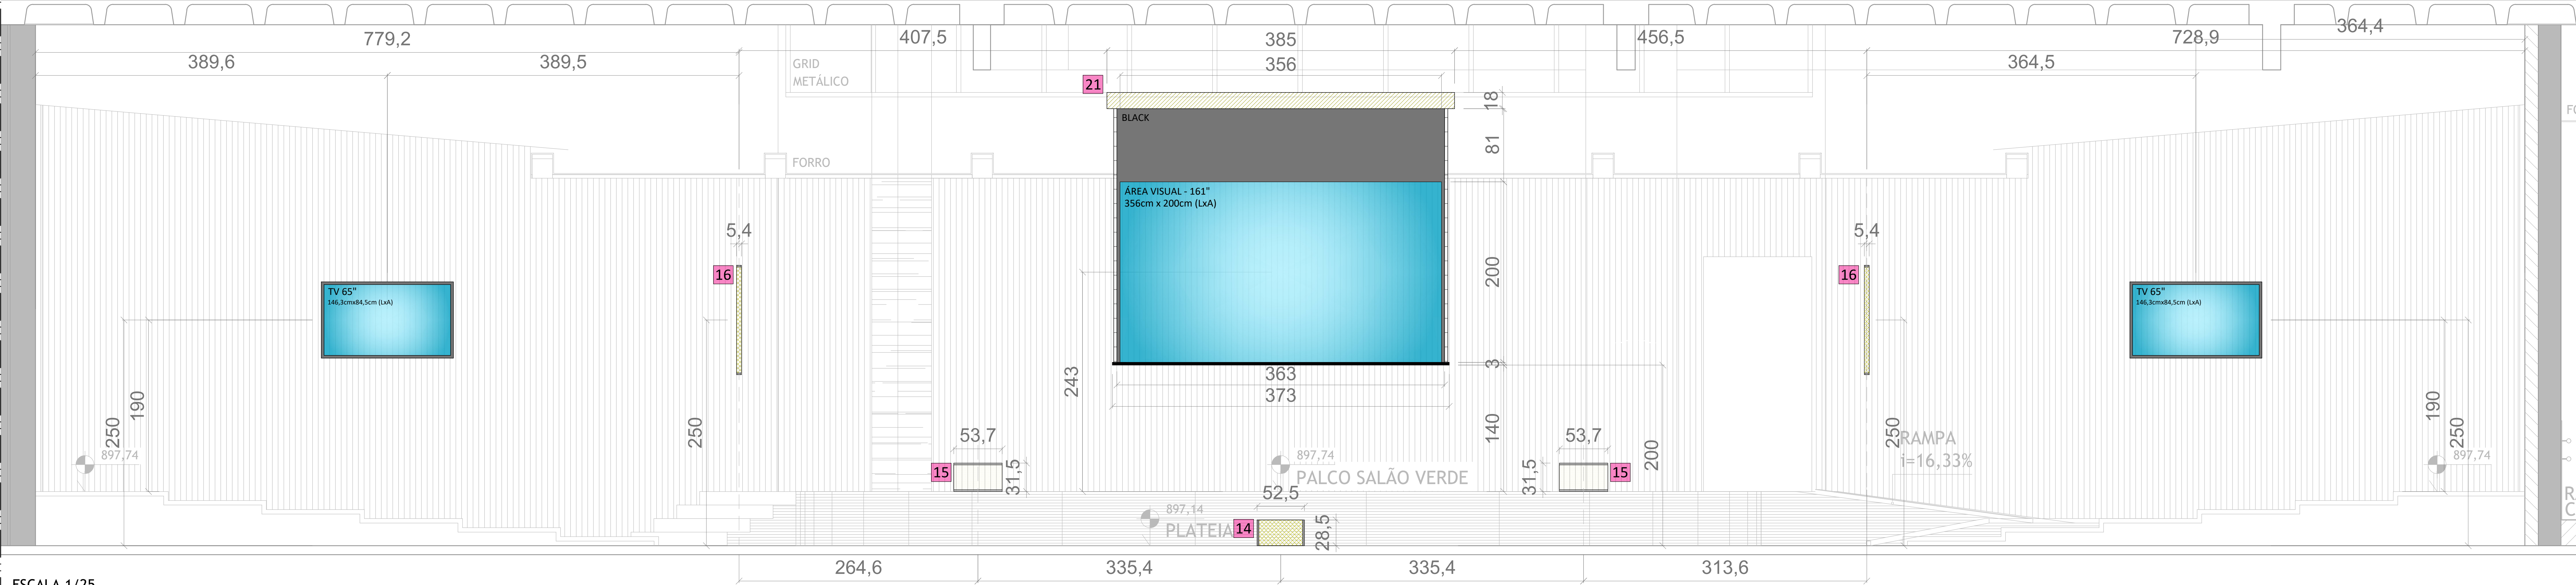

AUTOMAÇÃO, ÁUDIO E VÍDEO - SALÃO OCRE CORTE EE (MESMO DO ARQUITETÔNICO)

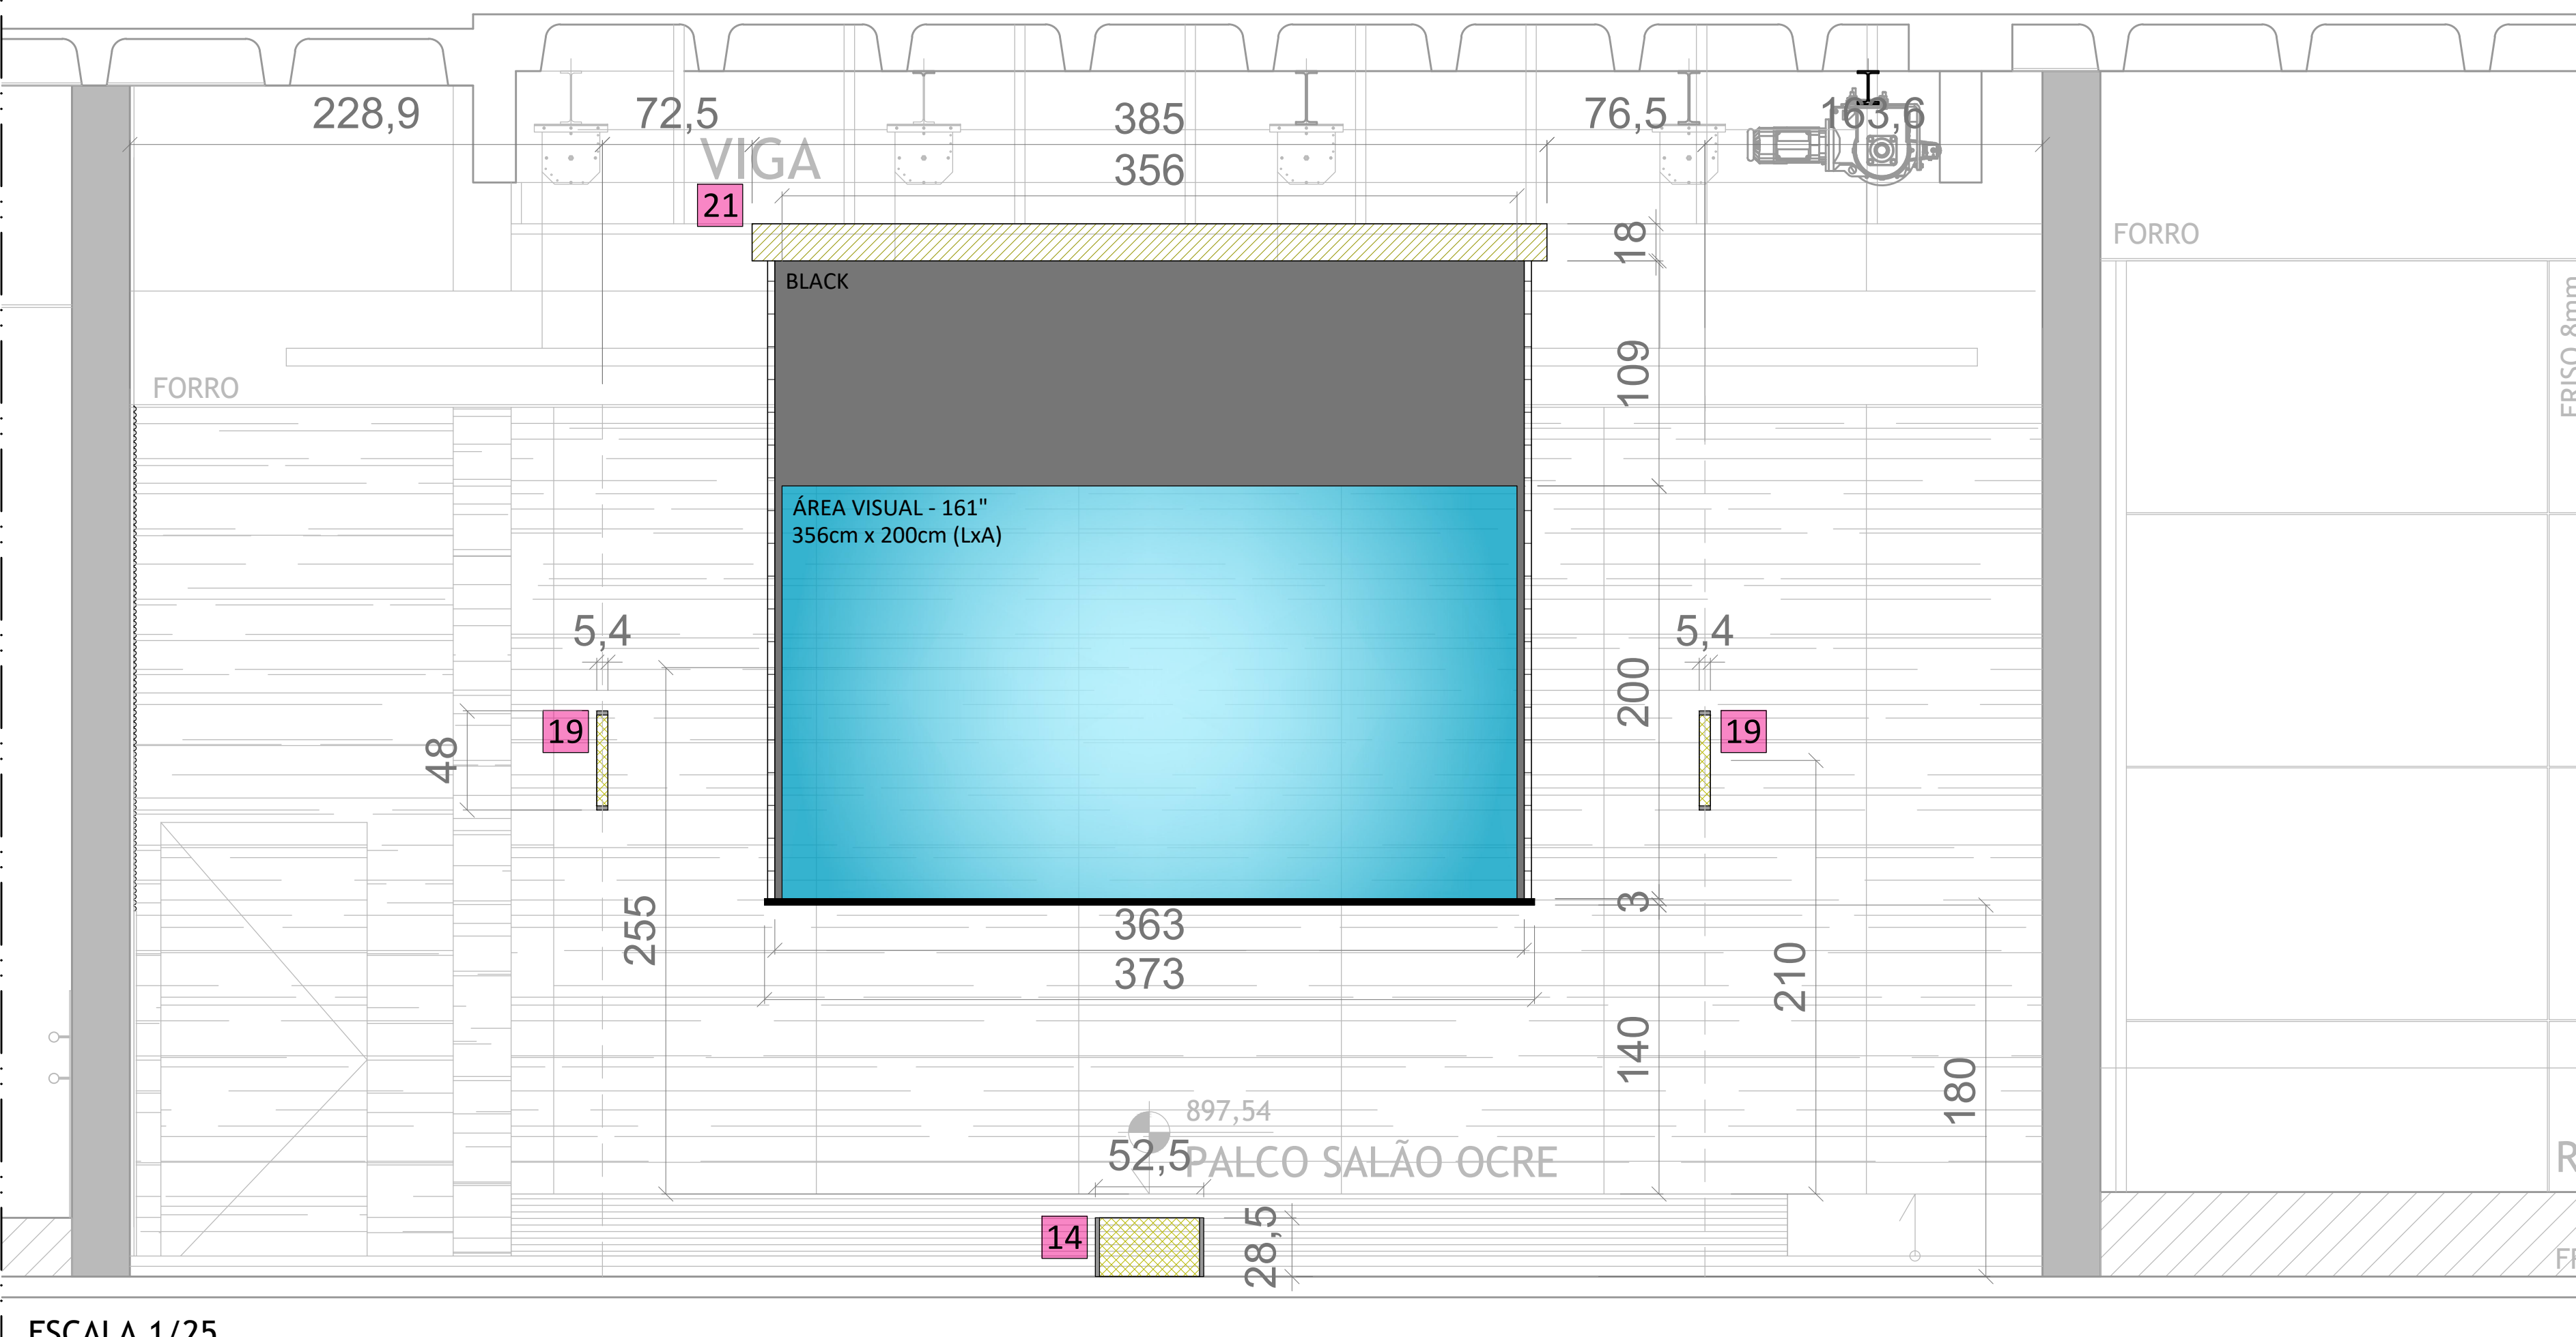

AUTOMAÇÃO, ÁUDIO E VÍDEO - SALÃO OCRE CORTE BB (MESMO DO ARQUITETÔNICO)

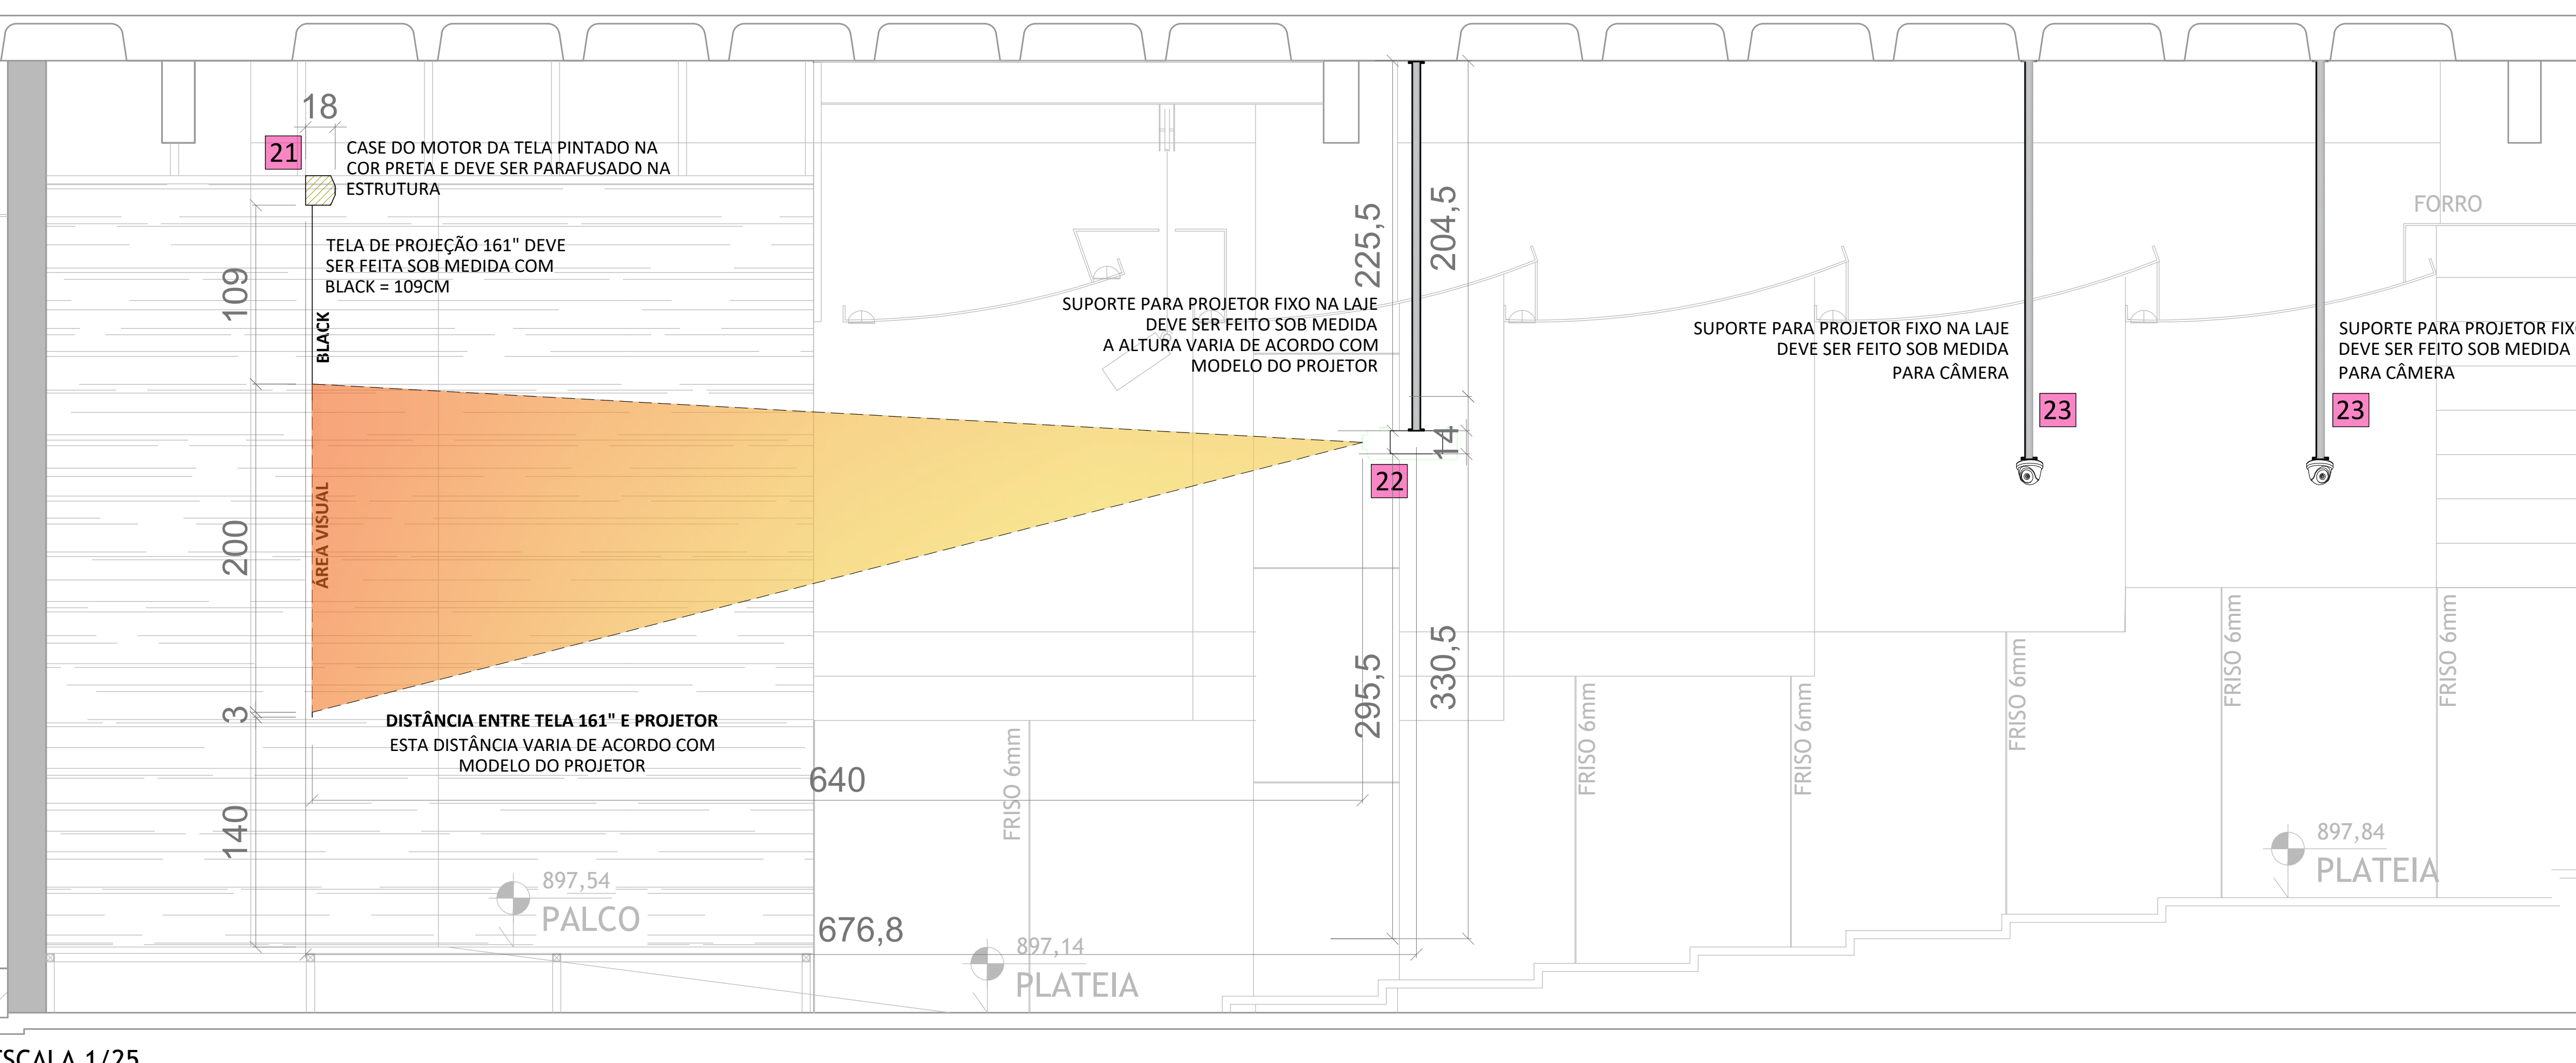

IMPREScindível IMPRESSÃO COLORIDA																															
REVISÃO	DATA	DESCRIÇÃO																													
1	23/02/23	COMPATIBILIZAÇÃO COM NOVA BASE, NOVO LUMINOTÉCNICO E NOVO PROJETO DE AR CONDICIONADO																													
2	24/03/23	COMPATIBILIZAÇÃO COM PROJETOS ARQUITETÔNICO E COMPLEMENTARES EXECUTIVOS																													
3	30/06/23	COMPATIBILIZAÇÃO COM PROJETOS ARQUITETÔNICO E COMPLEMENTARES EXECUTIVOS																													
4	26/07/23	REVISÃO APÓS COMENTÁRIOS DA VERIFICAÇÃO DA ANIMOTRAGEM																													
<div><div><div><div><div><div></div><div>L</div><div>A</div><div>Z</div><div>Ú</div><div>L</div><div>I</div></div><div>ARQUITETURA</div></div></div><div><div>www.lazuliarquitectura.com.br / facebook - lazuliarquitectura</div><div>instagram - lazuliarquitectura</div><div>11 3271 3766 - 11 9 9906 3766</div><div>lazuli@lazuliarquitectura.com.br</div></div></div></div> <tr><td colspan="3">PROPRIETÁRIO/TÍTULO</td></tr> <tr><td colspan="3">MINISTÉRIO PÚBLICO DE MINAS GERAIS</td></tr> <tr><td colspan="3">CENTRO DE CONVENÇÕES</td></tr> <tr><td colspan="3">AUTOMAÇÃO DE INTEGRAÇÃO, ÁUDIO E VÍDEO</td></tr> <tr><td colspan="2">CONTEÚDO</td><td>ESCALA:</td></tr> <tr><td colspan="2">CORTES - SALÃO VERDE E SALÃO OCRE</td><td>INDICADA</td></tr> <tr><td rowspan="2">R.T.</td><td rowspan="2">COORDENAÇÃO</td><td>DATA:</td></tr> <tr><td>29/05/2023</td></tr> <tr><td rowspan="2">JOSIMARA ANDRADE CREA : 91.535/D-MG</td><td rowspan="3">VERSÃO:</td><td>04</td></tr> <tr><td>07/07</td></tr> <tr><td colspan="3">DIREITOS AUTORAIS RESERVADOS</td></tr>			PROPRIETÁRIO/TÍTULO			MINISTÉRIO PÚBLICO DE MINAS GERAIS			CENTRO DE CONVENÇÕES			AUTOMAÇÃO DE INTEGRAÇÃO, ÁUDIO E VÍDEO			CONTEÚDO		ESCALA:	CORTES - SALÃO VERDE E SALÃO OCRE		INDICADA	R.T.	COORDENAÇÃO	DATA:	29/05/2023	JOSIMARA ANDRADE CREA : 91.535/D-MG	VERSÃO:	04	07/07	DIREITOS AUTORAIS RESERVADOS		
PROPRIETÁRIO/TÍTULO																															
MINISTÉRIO PÚBLICO DE MINAS GERAIS																															
CENTRO DE CONVENÇÕES																															
AUTOMAÇÃO DE INTEGRAÇÃO, ÁUDIO E VÍDEO																															
CONTEÚDO		ESCALA:																													
CORTES - SALÃO VERDE E SALÃO OCRE		INDICADA																													
R.T.	COORDENAÇÃO	DATA:																													
		29/05/2023																													
JOSIMARA ANDRADE CREA : 91.535/D-MG	VERSÃO:	04																													
		07/07																													
DIREITOS AUTORAIS RESERVADOS																															