



PLANTA GARAGEM - NÍVEL 1
ESCALA: 1/75

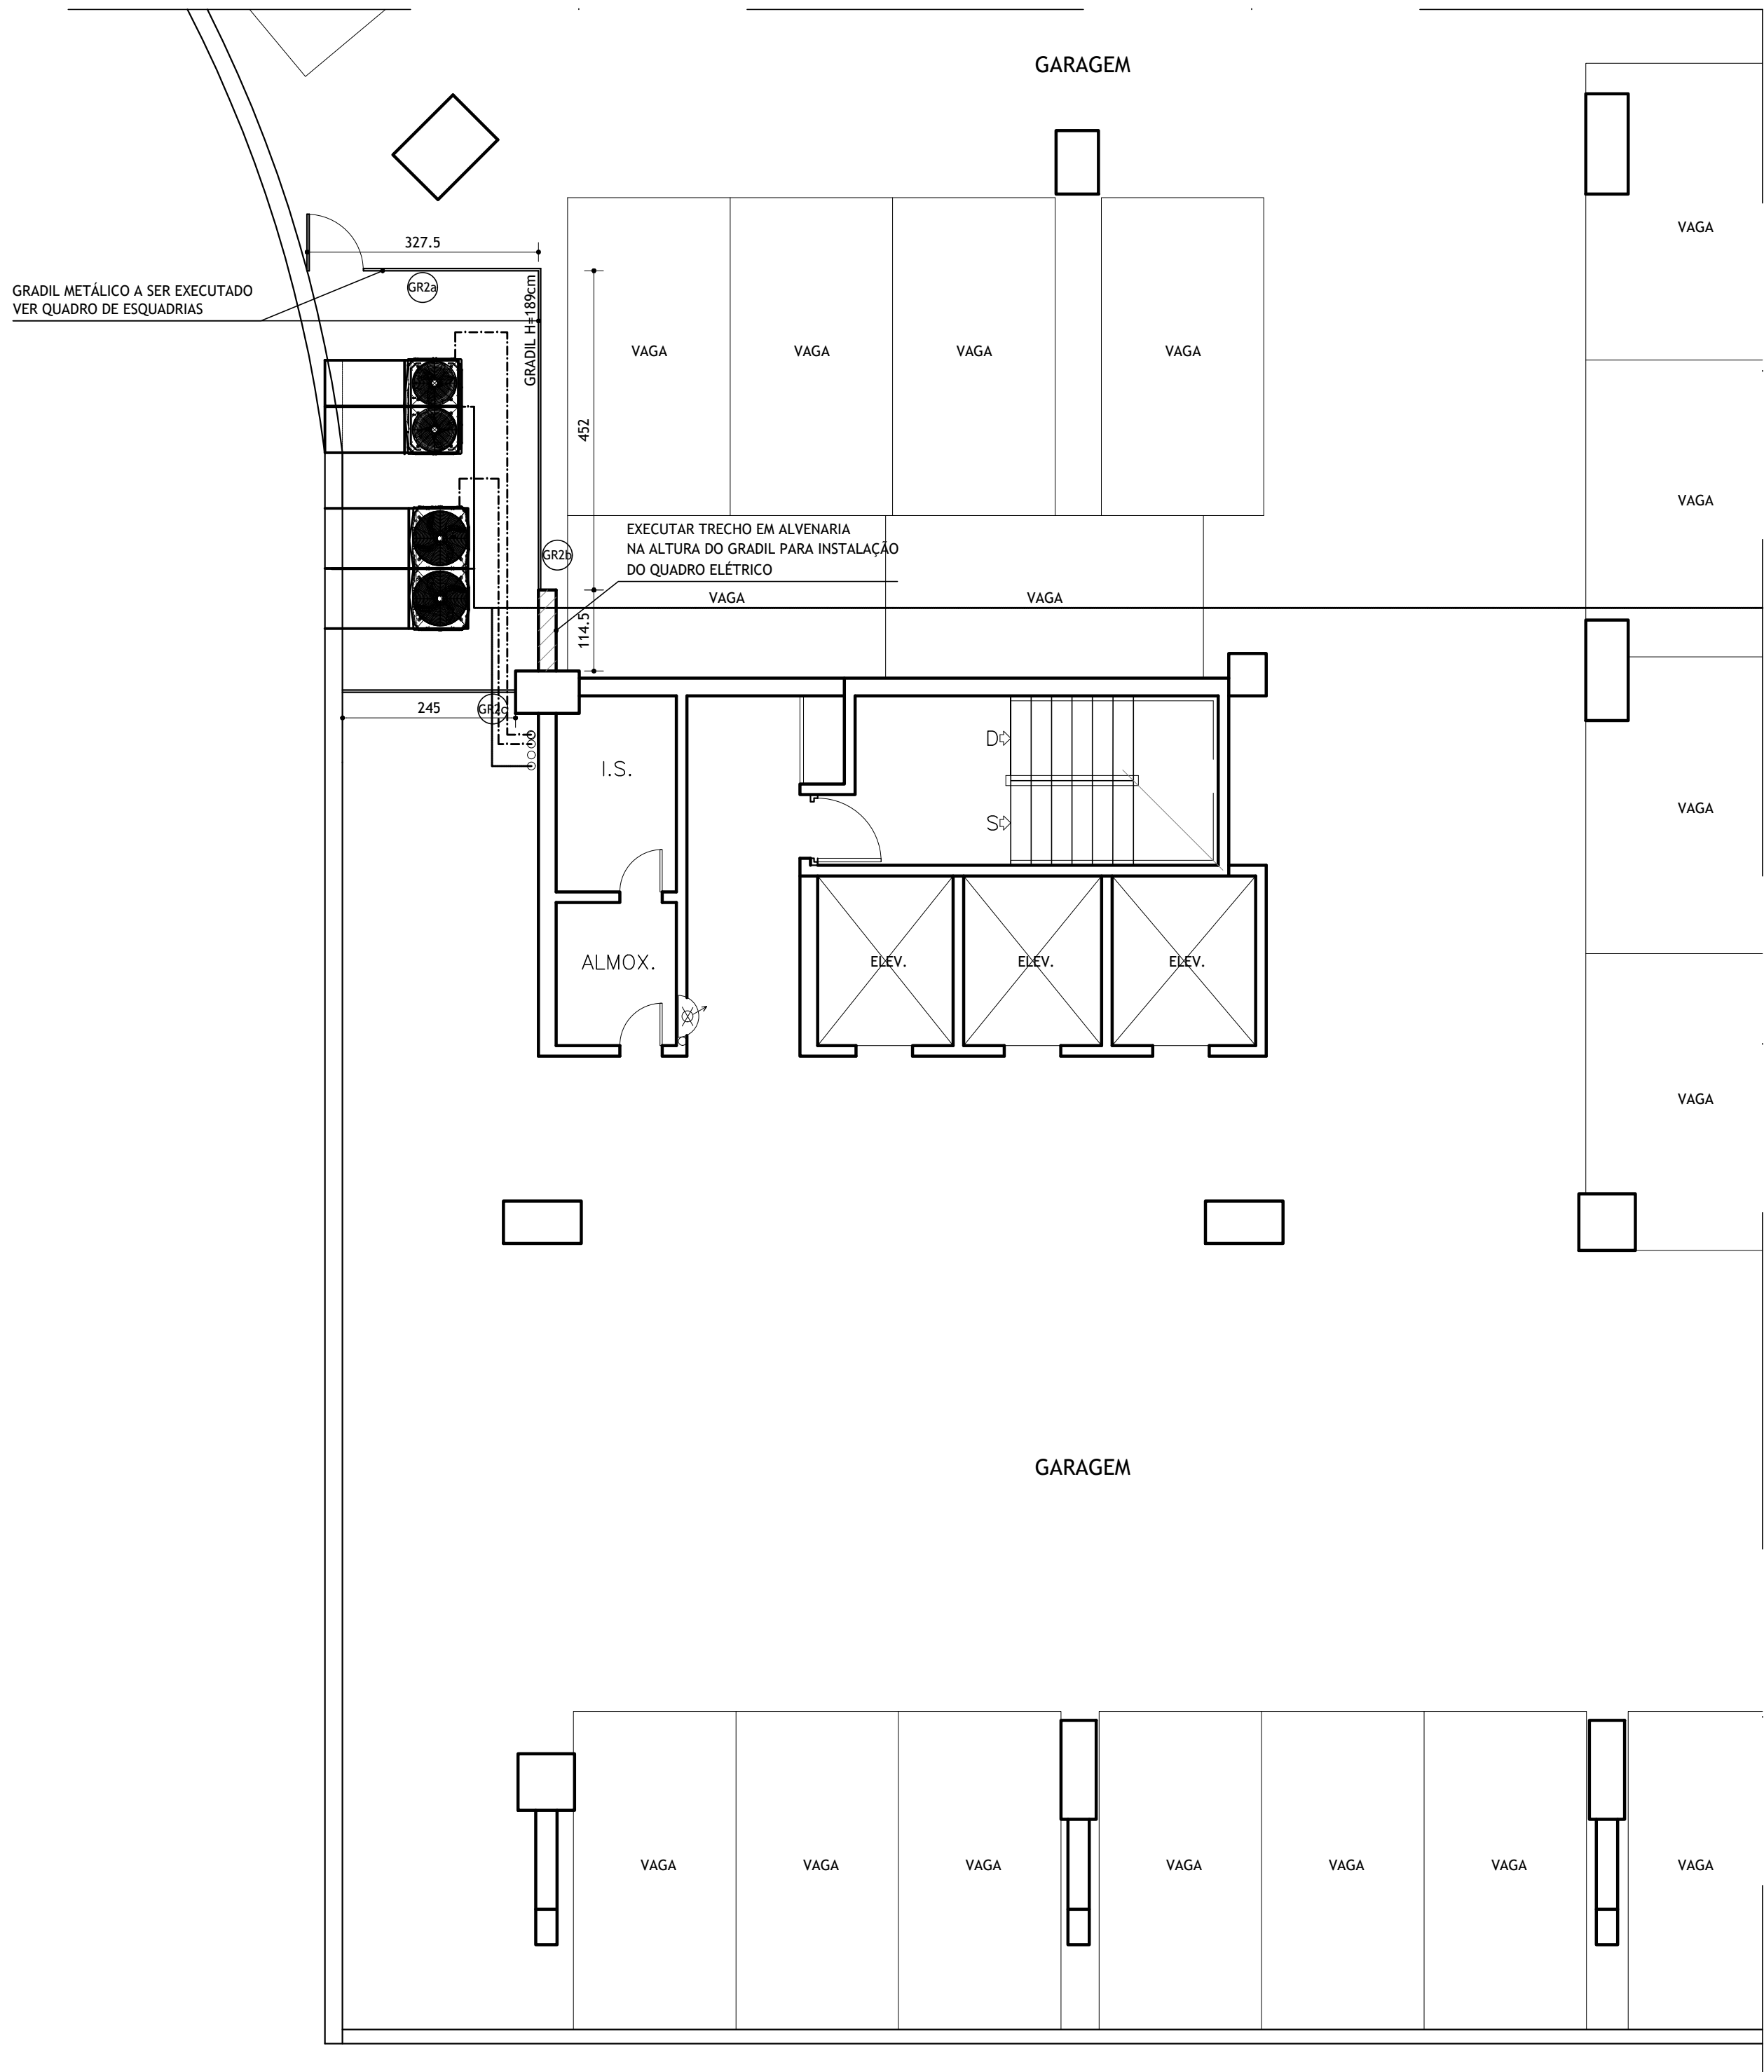

PLANTA GARAGEM - NÍVEL 2
ESCALA: 1/75

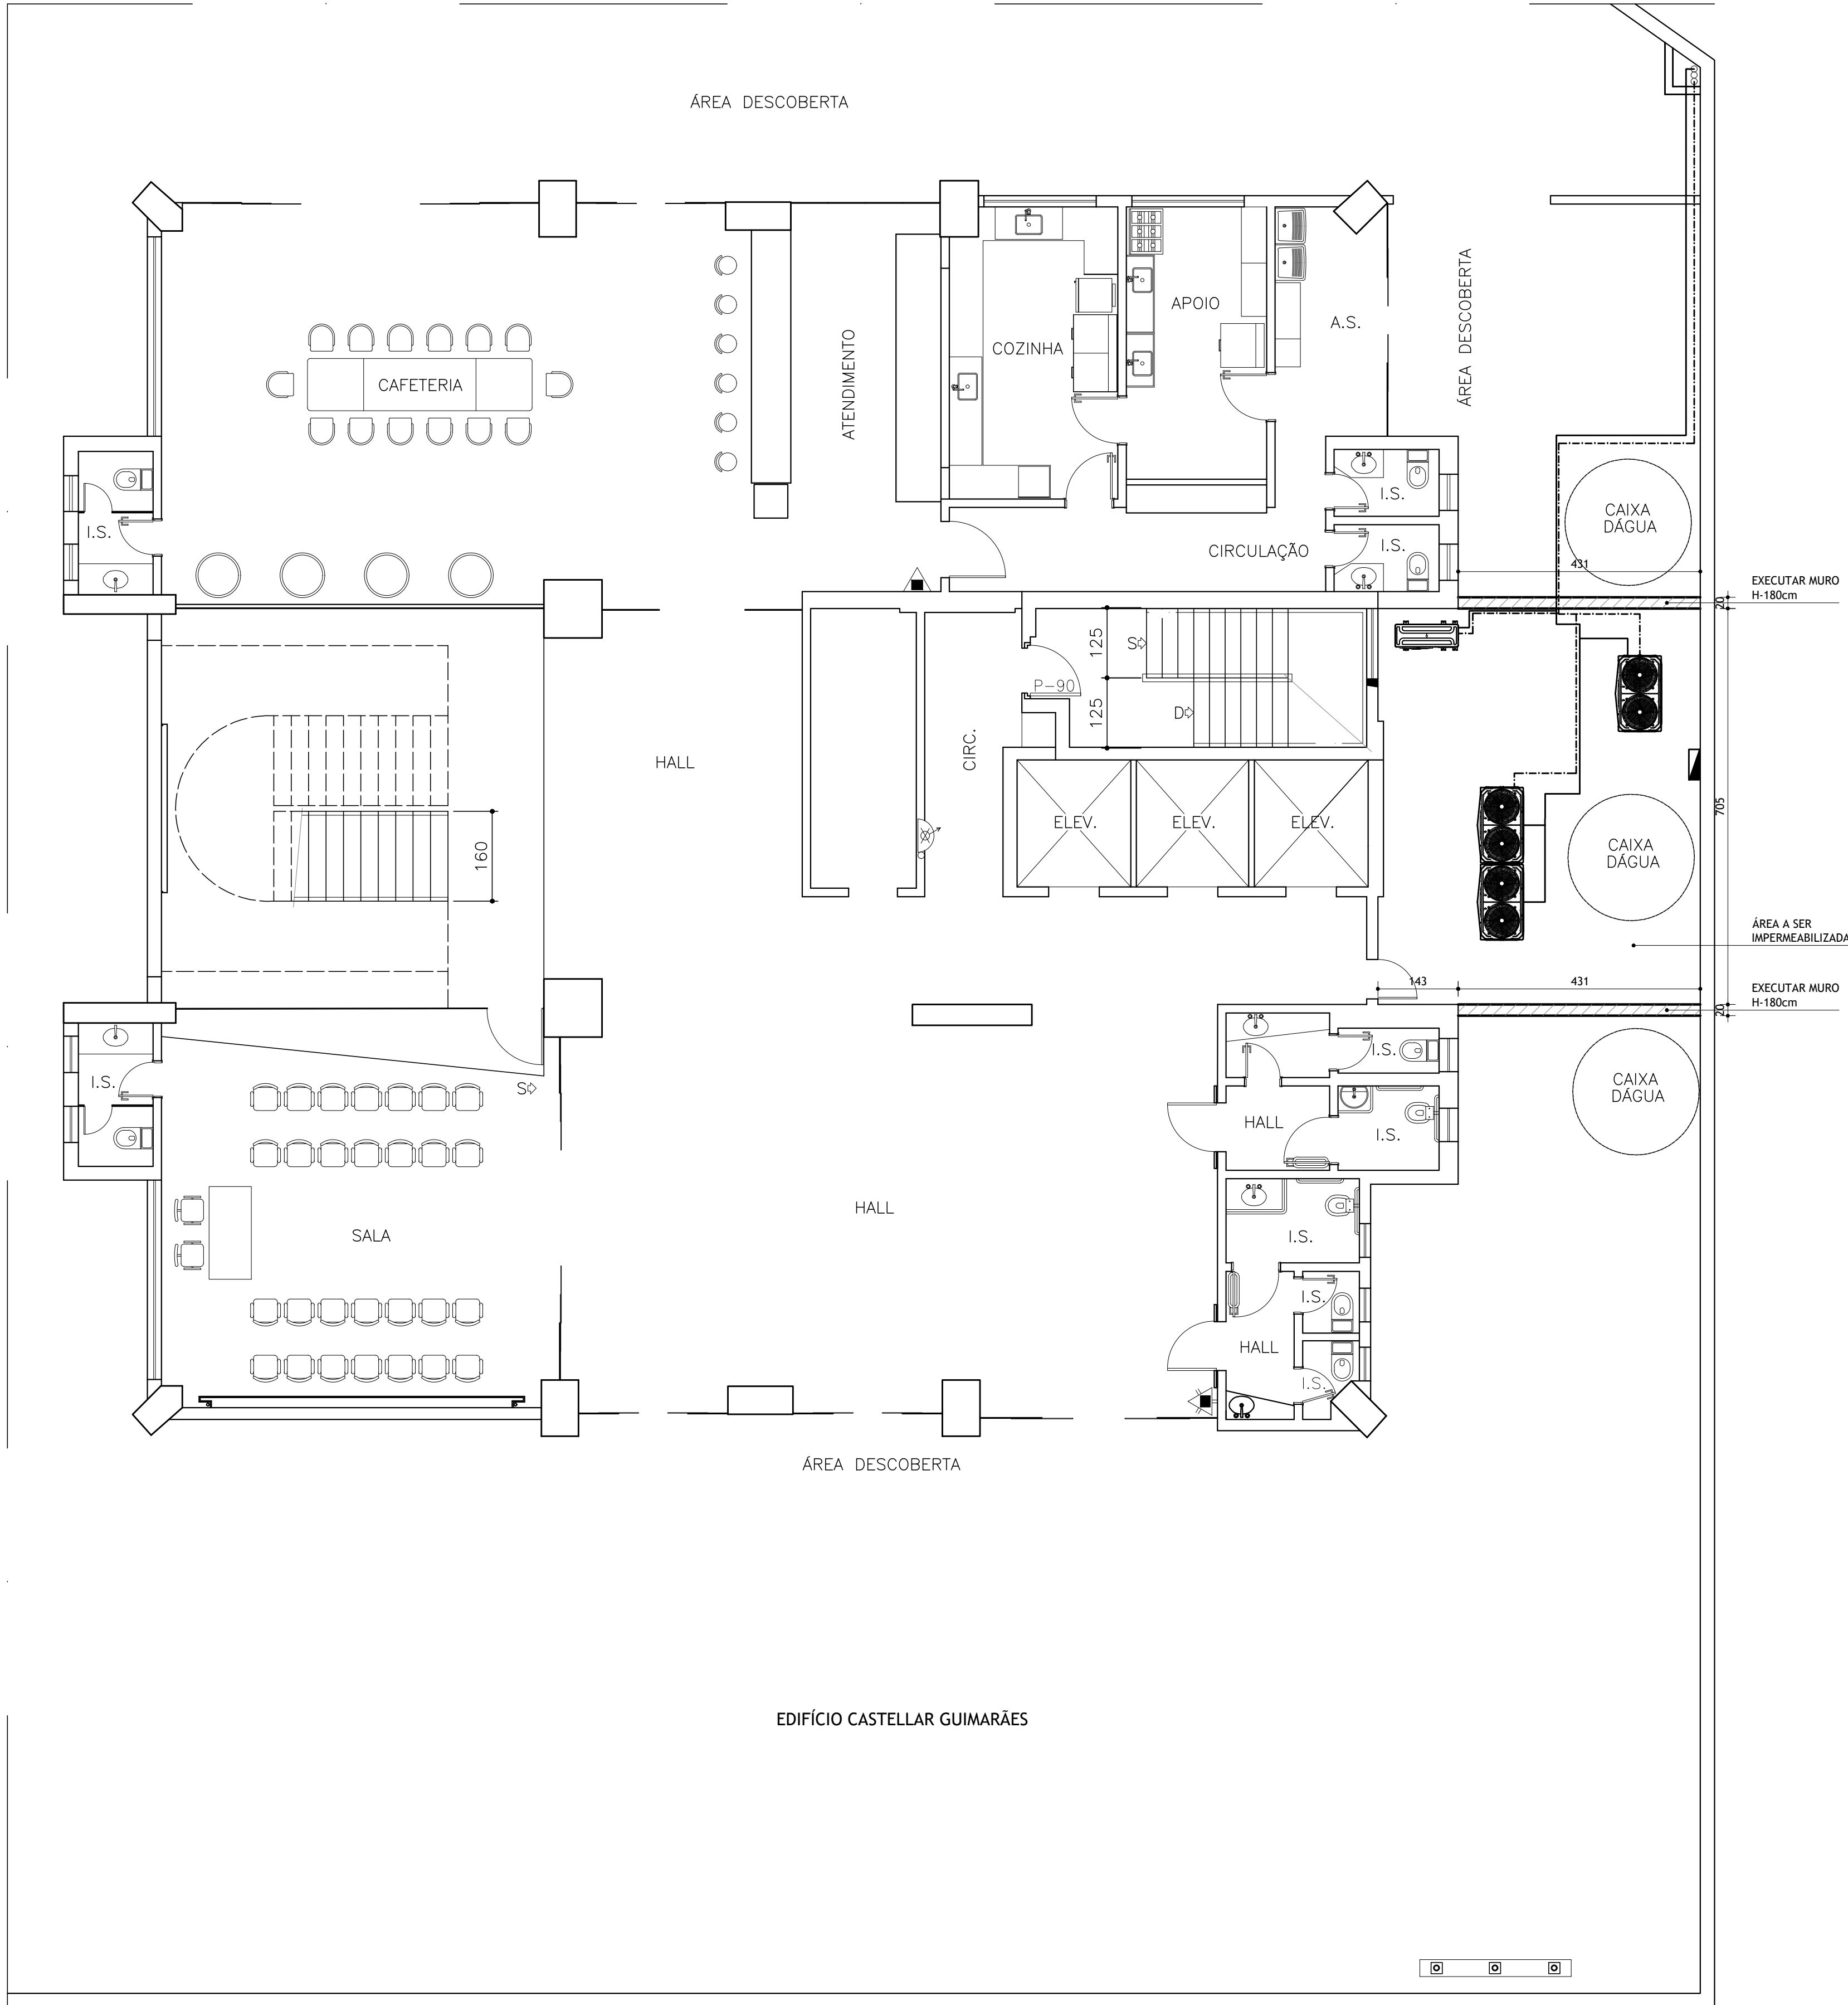

PLANTA PILOTIS
ESCALA: 1/75

REVISÃO	DATA	DESCRIÇÃO
1	19/06/2023	REVISÃO GERAL
2	30/06/2023	REVISÃO GERAL
3		
4		

LAZULI

ARQUITETURA

www.lazuliarquitectura.com.br / Facebook: lazuliarquitectura

91329-7100 / 91329-7100 / 91329-7100

91329-7100 / 91329-7100 / 91329-7100

PROPRIETÁRIO/TÍTULO	MINISTÉRIO PÚBLICO DE MINAS GERAIS CENTRO DE CONVENÇÕES
DISCIPLINA	ARQUITETURA / ACÚSTICA / LUMINOTECNIA / CENOTÉCNICA
CONTEÚDO	PLANTAS GARAGEM NÍVEL 1 / GARAGEM NÍVEL 2 / PILOTIS
R.T.	COORDENAÇÃO ALESSANDRA BRAGA MADUREIRA - CAU: A20.263-0 COLABORADORES LUIZ CARLOS MOREIRA VALLES - CAU: A22.699-8 MARIUCCIE DUQUE - CAU: A21.476-0
ESCALA:	1/75
DATA:	30/06/2023
VERSÃO:	02
FOLHA:	08/20
DIREITOS AUTORAIS RESERVADOS	