




D.01 - ARREMATES VISOR V14  
DETALHE DO VISOR DA CABINE TÉCNICA  
ESCALA 1:10

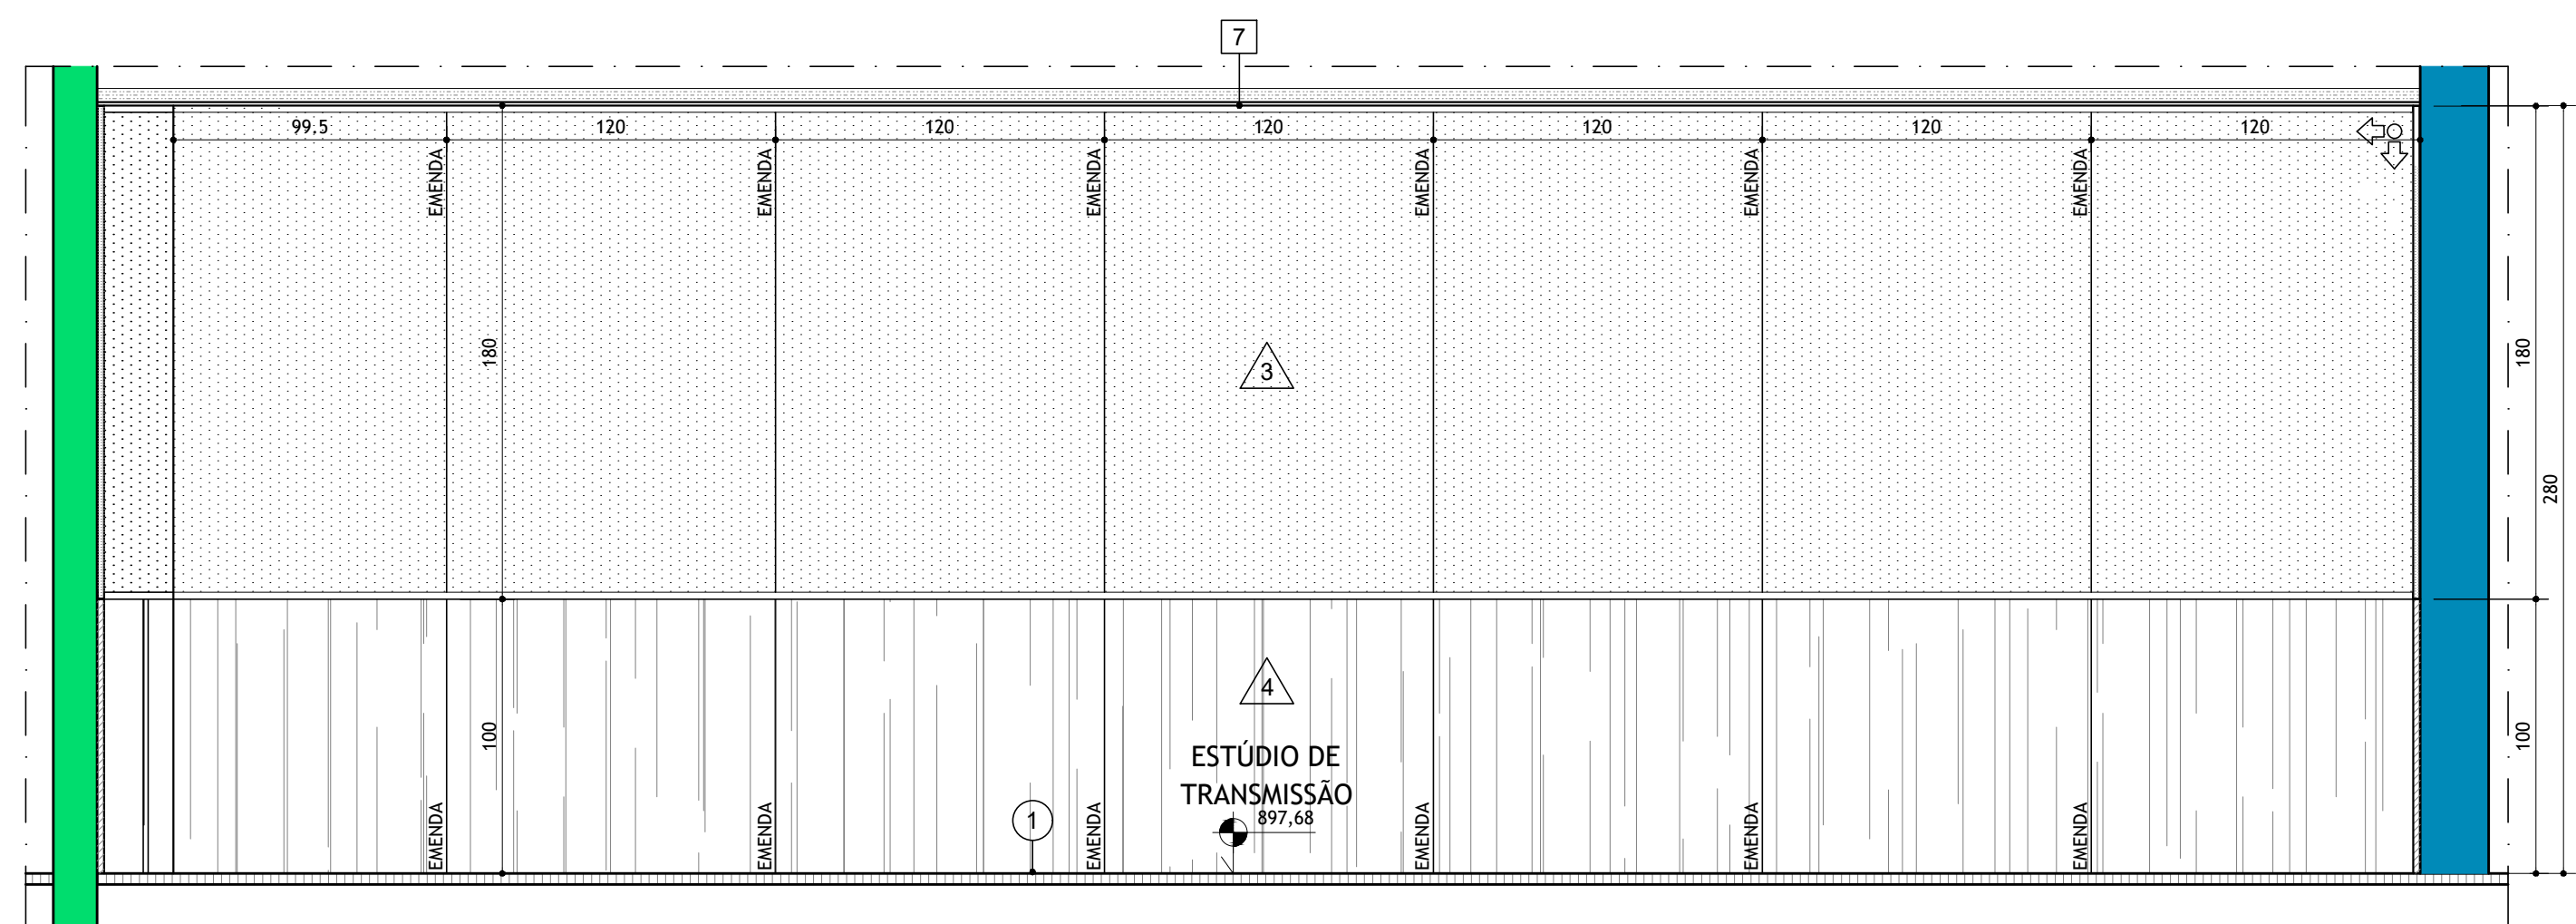

CORTE BB  
ESCALA 1:25

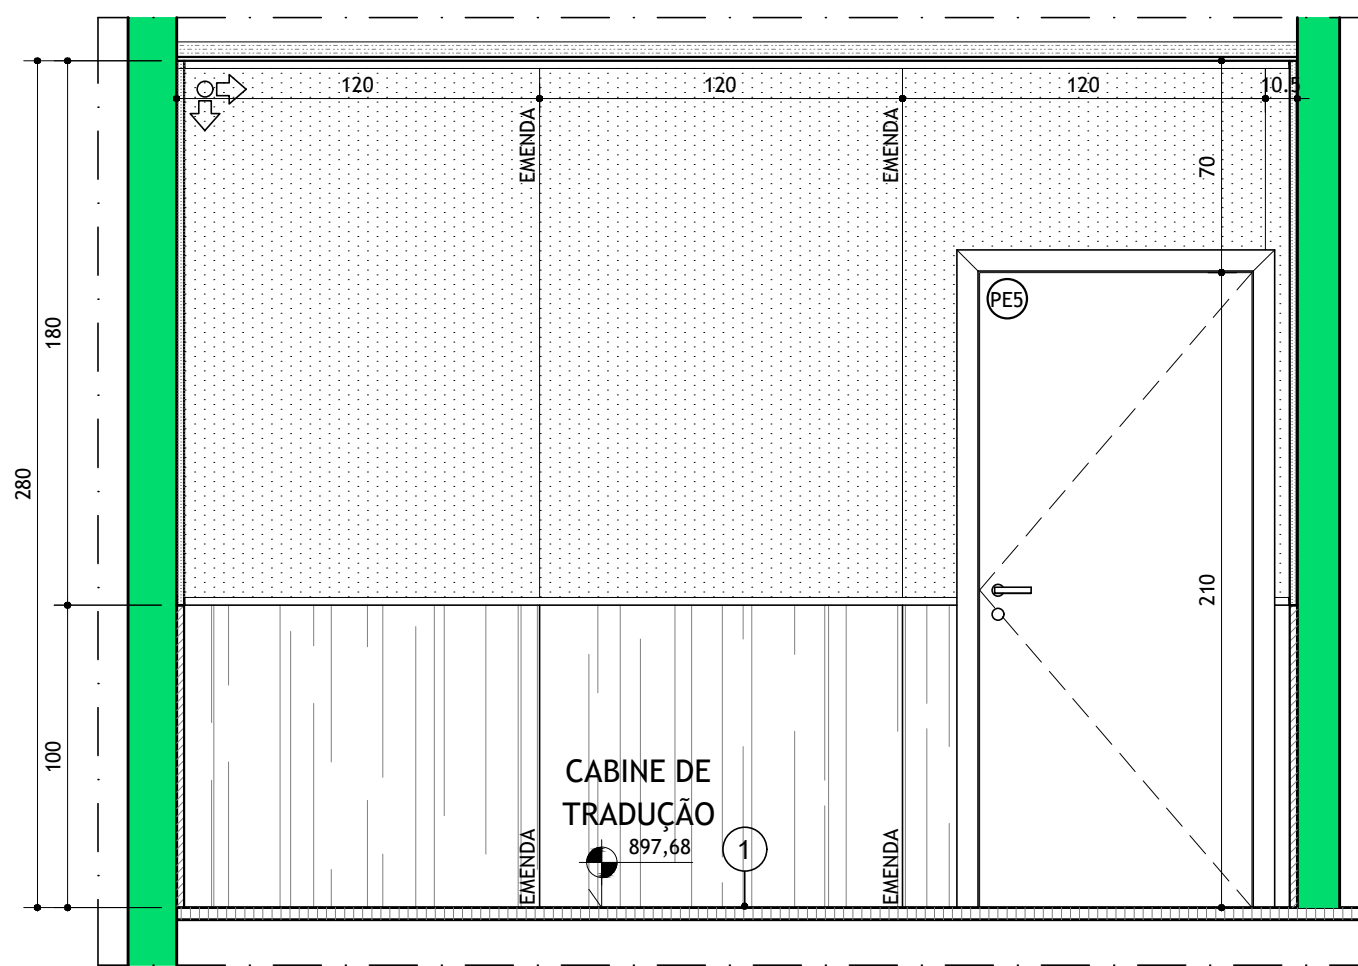


CORTE EE  
ESCALA 1:25

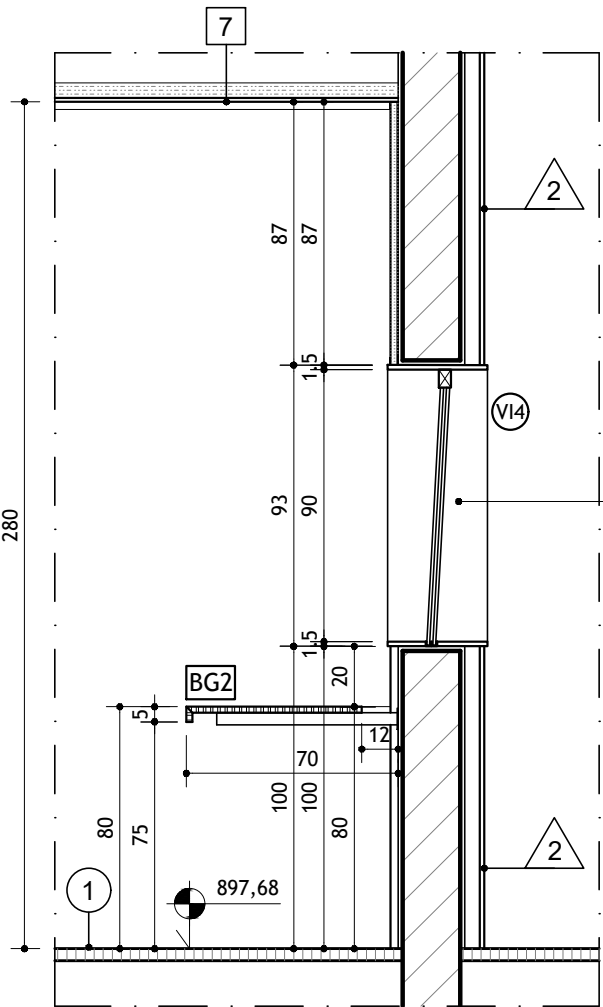


SEÇÃO VERTICAL SV1  
BANCADELA - CABINE DE TRADUÇÃO  
E ESTÚDIO DE TRANSMISSÃO  
ESCALA 1:25



CORTE AA  
ESCALA 1:25

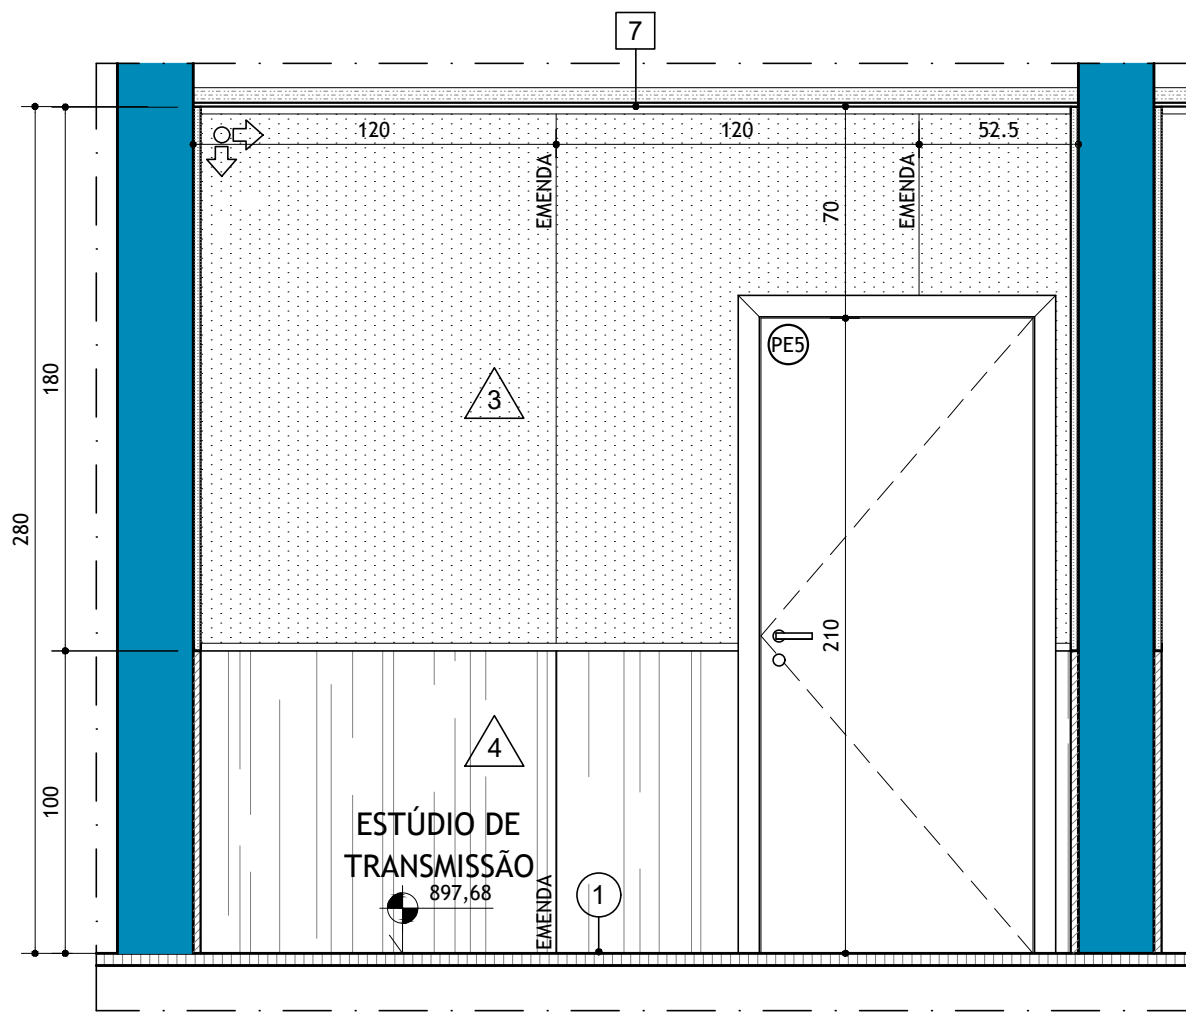

CORTE CC  
ESCALA 1:25

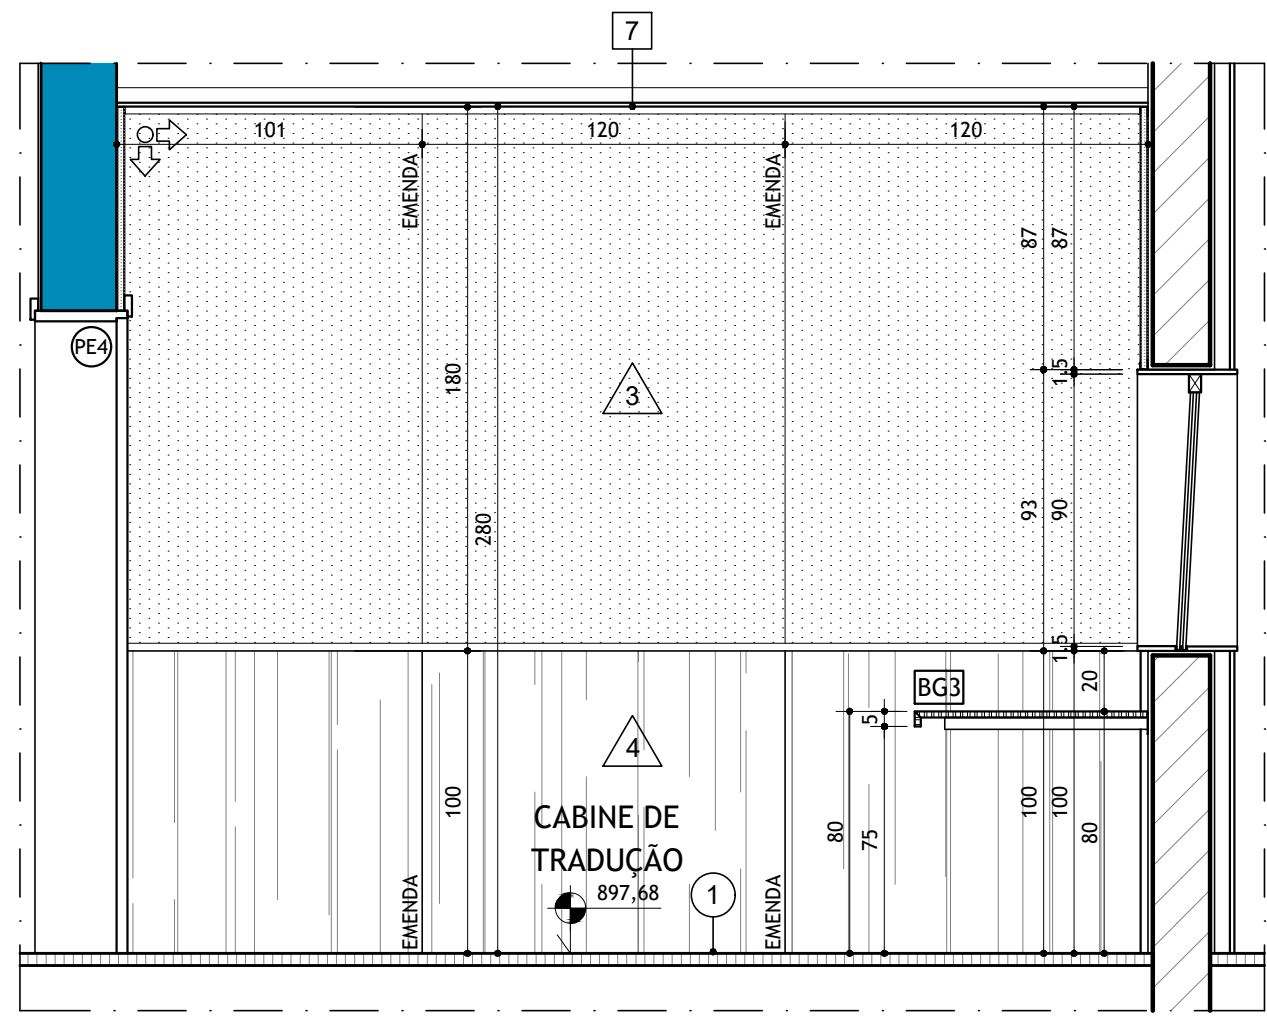

CORTE DD  
ESCALA 1:25

- NOTAS
- 1 - COTAS EM CENTÍMETROS (cm), EXCETO ONDE INDICADO.
  - 2 - AS COTAS DAS ALVENARIAS DRYWALL CORRESPONDEM ÀS SUPERFÍCIES ACABADAS, SEM O REVESTIMENTO ACÚSTICO DAS MESMAS, COTADO ISOLADAMENTE QUANDO NECESSÁRIO.
  - 3 - AS COTAS DO PROJETO SEMPRE PREVALECEM À ESCALA E TODAS AS MEDIDAS DEVERÃO SER CONFERIDAS EM OBRA.
  - 4 - OS NÍVEIS DO PROJETO ARQUITETÔNICO CORRESPONDEM AOS NÍVEIS DO LEVANTAMENTO MÉTRICO REALIZADO NO LOCAL E ENTREGUE EM ETAPA ANTERIOR.
  - 5 - PARA IDENTIFICAÇÃO DAS PORTAS / JANELAS / ESQUADRIAS ESPECIAIS, CONSULTAR O QUADRO DE ESQUADRIAS.
  - 6 - ESTE DOCUMENTO PARA CONSTRUÇÃO É DE PROPRIEDADE DO CLIENTE E NÃO PODE SER COPIADO, REPRODUZIDO OU SUBMETIDO A TERCEIROS, PORQUE ABRANGE A SEÇÃO DE USO DOS DIREITOS AUTORAIS PATRIMONIAIS DE PROJETO, TÃO SOMENTE PARA OBRA E LOCAL A QUE SE DESTINA.
  - 7 - TODOS OS MATERIAIS DE ACABAMENTO ESPECIFICADOS PARA O CENTRO DE CONVENÇÕES ATENDEM ÀS EXIGÊNCIAS NORMATIVAS DO CORPO DE BOMBEIROS MILITAR DO ESTADO DE MINAS GERAIS. CASO SEJAM SUBSTITUÍDOS POR SIMILARES, O RESPONSÁVEL DEVERÁ APRESENTAR OS LAUDOS EMITIDOS POR LABORATÓRIOS IDÔNEOS ATESTANDO A EFICIÊNCIA QUANTO À PROPAGAÇÃO DE CHAMAS E EMISSÃO DE FUMAÇA TÓXICA, EM ATENDIMENTO ÀS EXIGÊNCIAS SUPRACITADAS. A APLICAÇÃO DE QUALQUER PRODUTO SOBRE ESTAS MATERIAIS COMO SOLUÇÃO PARA ATINGIR A QUALIDADE DE IGNI-FUGO NÃO SERÁ ACEITA. OS MATERIAIS DEVERÃO APRESENTAR ESTA CARACTERÍSTICA EM SUA COMPOSIÇÃO, COM A GARANTIA DO FABRICANTE.
  - 8 - MEDIDAS DE DETALHAMENTO PREVALECEM SOBRE O PROJETO EXECUTIVO.
  - 9 - DEVIDO À CONFIGURAÇÃO GEOMÉTRICA IRREGULAR DO LOCAL, TODAS AS DIVISÕES EM ALVENARIA E DRYWALL DEVERÃO SER DEMARCADAS ANTES DA SUA EXECUÇÃO, DE MODO QUE TODA E QUALQUER DIFERENÇA DE MEDIDAS NOS COMPARTIMENTOS PROPOSTOS NO PROJETO ARQUITETÔNICO POSSAM SER PREVIAMENTE IDENTIFICADAS. CASO HAJA NECESSIDADE DE MODIFICAÇÕES, INFORMAR AOS ARQUITETOS PARA QUE SEJAM APONTADAS SOLUÇÕES.
  - 10 - NA DÚVIDA, NÃO EXECUTE, ESCLAREÇA ANTES!

- CONVENÇÕES
- ALVENARIA EXISTENTE
  - ALVENARIA A CONSTRUIR EM BLOCO SICAL  $\phi=10cm$
  - ÁREAS CUJOS NÍVEIS DE PISO EXISTENTES SERÃO ALTERADOS
  - DRYWALL ACÚSTICO A CONSTRUIR - VER DETALHE ESPECÍFICO
  - DRYWALL ACÚSTICO A CONSTRUIR - VER DETALHE ESPECÍFICO
  - DRYWALL ACÚSTICO A CONSTRUIR - VER DETALHE ESPECÍFICO
  - DRYWALL ACÚSTICO A CONSTRUIR - VER DETALHE ESPECÍFICO
  - DRYWALL ACÚSTICO CORTA-FOGO A CONSTRUIR - VER DETALHE ESPECÍFICO
  - DRYWALL ACÚSTICO CORTA-FOGO A CONSTRUIR - VER DETALHE ESPECÍFICO
  - DRYWALL ACÚSTICO CORTA-FOGO A CONSTRUIR - VER DETALHE ESPECÍFICO

- LEGENDA DE ACABAMENTOS
- PISOS
- PISO EM CARPETE EM PLACAS DE 50x50cm REF.: DESO ESSENCE B399 BRANCO FUGO COR: A DEFINIR C/ BASE SÓLIDO MASTER.
- PAREDES
- PAINEL ABSORVEDOR ACÚSTICO EM LÂ DE VIDRO C/ DENSIDADE DE 80kg/m<sup>3</sup> E ESPESURA=25mm, REVESTIDO C/ TECIDO CREATIVE COR: PRETO REF.: SONARE FAS.; SOBER OU EQUIVALENTE.
  - REVESTIMENTO COMPOSTO POR 02 CHAPAS DE GESSO ACARTONADO, SENDO A PLACA QUE IRÁ RECEBER O LAMINADO MELAMÍNICO, TIPO RU  $\phi=12,5mm$  E A OUTRA STANDART  $\phi=12,5mm$  REF.: KNAUF OU EQUIVALENTE COLADAS SOBRE ALVENARIA / DRYWALL E REVESTIDAS EM LAMINADO MELAMÍNICO FOGO RETARDANTE  $\phi=1,3mm$ , COR: L121 - PRETO REF.: FORMICA OU EQUIVALENTE.
- FORRO
- FORRO ESTRUTURADO EM PLACAS DE GESSO ACARTONADO PERFURADO  $\phi=12,5mm$  FUROS ALÉATORIOS, REF.: PLACO SAINT GOBAIN EQUIVALENTE, EMANSAO E PINTADO C/ TINTA LÁTEX FOSCA COR: PRETO REF.: SIVINI OU EQUIVALENTE. SOBRE O FORRO COLOCAR MANTA DE LÂ DE VIDRO ENSADEADA COM TECIDO DE VIDRO NA COR PRETA DENSIDADE: DE FIO 10KG/m<sup>2</sup> ESPESURA DE 50mm REF.: RIGITONE 12-20/66 OU EQUIVALENTE.

LEGENDA ESQUADRIAS		
CÓD.	DIM.	DESCRIÇÃO
PE4	90x210	PORTA TIPO PRANCHETA EM MADEIRA TAUARI, 01 FOLHA DE ABRIR, C/ ENCAIXAMENTO EM MADEIRA MACÍCA E MILO SARAFATEADO, MARCO $\phi=25cm$ E ALIZAR 1-7cm EM MADEIRA MACÍCA TAUARI, ACABAMENTO EXTERNO DA PORTA: VERME SEMI-BRILHO TONALIZANTE NA COR SEMELHANTE AO DE CHAMPAGNE, ACABAMENTO INTERNO DA PORTA: PINTURA C/TINTA ESMALTE SINTÉTICO ACETINADO COR: PRETO REF.: SIVINI OU EQUIVALENTE, CONJUNTO DE MAÇANETA TIPO ALAVANCA C/ ROSETA E CHAVE DE ENTRADA COR: 607 - LATÃO REF.: LA FONTE OU SIMILAR, FECHADURA COMPLETA - MÁQUINA 55mm REF.: LA FONTE OU SIMILAR, DOBRADILHA TIPO PINO, ACABAMENTO DAS FERRAGENS: PRETO, (CABINE TÉCNICA - ESTÚDIO / ACESSO FININDO SALÃO VERDE)
PE5	90x210	PORTA TIPO PRANCHETA PARA PINTURA, 01 FOLHA DE ABRIR, C/ ENCAIXAMENTO EM MADEIRA MACÍCA E MILO SARAFATEADO, MARCO $\phi=25cm$ E ALIZAR 1-7cm EM MADEIRA MACÍCA, ACABAMENTO DO CONJUNTO EXTERNO DA PORTA: REVESTIMENTO EM LAMINADO MELAMÍNICO TEXTURIZADO FOGO RETARDANTE $\phi=0,8mm$ PADRÃO M026 - CASTANHEIRA (PADRÃO PRÓXIMO DO PADRÃO DO NEOACÚSTIC), REF.: FORMICA OU EQUIVALENTE, ACABAMENTO DO CONJUNTO INTERNO DA PORTA: EMANSAO C/ MASSA ACRÍLICA E PINTURA C/ TINTA ESMALTE SINTÉTICO ACETINADO COR: PRETO, REF.: SIVINI OU EQUIVALENTE, CONJUNTO DE MAÇANETA TIPO ALAVANCA C/ ROSETA E CHAVE DE ENTRADA COD. 607 - LATÃO REF.: LA FONTE OU SIMILAR, DOBRADILHA TIPO PINO, ACABAMENTO DAS FERRAGENS: PRETO, (CABINE TÉCNICA SALÃO VERDE)
VISORES		
V14	300x90 - 02 UN.	JANELA DE CORRER EM VIDRO LAMINADO INCOLOR 10mm (5MM+1PVB+5MM) C/ TRILHO EM ALUMINIO COR: PRETO, MARCO EM LAMINADO DE ALTA RESISTENCIA, REF.: TS ESTRUTURADO $\phi=15mm$ PADRÃO L121 PRETO ACAB.: TEXTURIZADO FORMICA® INSTALADO SOBRE ALVENARIA.

- VISORES
- BANCADELA EM GRANITO PRETO SÃO GABRIEL POLIDO  $\phi=2cm$  C/ TESTEIRA RETA DE 5cm E RASGO P/ PASSAGEM DE FIAÇÃO. DIM.: 452,5x70cm (CABINE TRADUÇÃO)
  - BANCADELA EM GRANITO PRETO SÃO GABRIEL POLIDO  $\phi=2cm$  C/ TESTEIRA RETA DE 5cm E RASGO P/ PASSAGEM DE FIAÇÃO. DIM.: 450x70cm (ESTÚDIO TRANSMISSÃO)

REVISÃO	DATA	DESCRIÇÃO
1		
2		
3		
4		

**L AZÚLI**  
ARQUITETURA

www.lazuliarquitectura.com.br / facebook: lazuliarquitectura  
instagram: lazuliarquitectura1996  
11 3271 3766 - 31 9 9916 3766  
lazuli@lazuliarquitectura.com.br

PROPRIETÁRIO/TÍTULO

**MINISTÉRIO PÚBLICO DE MINAS GERAIS**  
**CENTRO DE CONVENÇÕES**

DISCIPLINA

**ARQUITETURA/ACÚSTICA/LUMINOTECNIA /CENOTÉCNIA**

CONTEÚDO

**SALÃO VERDE - DETALHE CABINE DE TRADUÇÃO/ESTÚDIO DE TRANSMISSÃO PLANTA / CORTES A, B, C, D e E / SEÇÃO SV1 / DETALHE VISORES**

R.T.

COORDENAÇÃO

ALESSANDRA BRAGA MADUREIRA - CAU: A20.263-0

COLABORADORES

LUIS CARLOS MOREIRA VALLES - CAU: A22.699-8

JAIRO CÂMARA REZENDE - CAU: A29.131-78

ESCALA:

1/25

DATA:

30/06/2023

VERSÃO:

00

FOLHA:

32/43

DIREITOS AUTORAIS RESERVADOS