



DETALHE TÍPICO 01  
CORTE RODABANCA BANCADA BG8  
I.S. CAMARIM 3

ESCALA 1:5

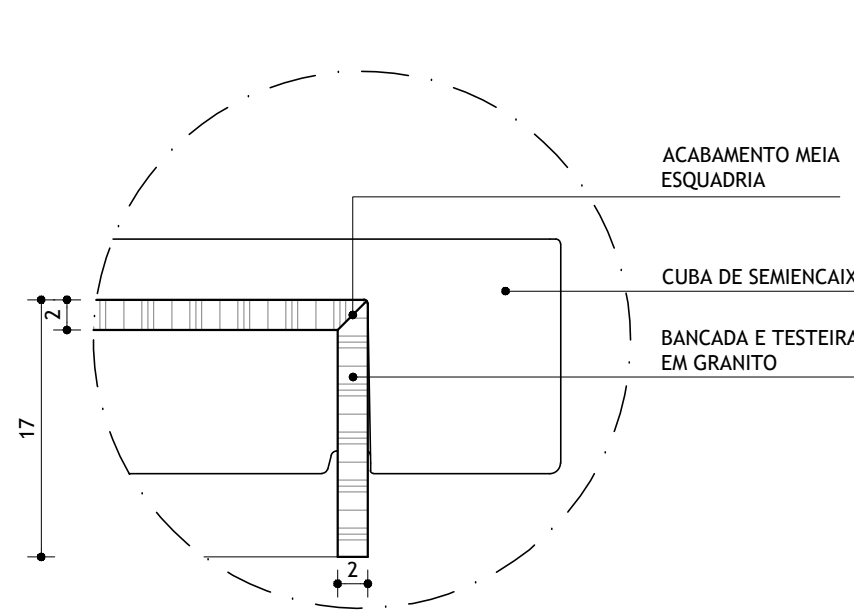


DETALHE TÍPICO 02  
CORTE TESTEIRA BANCADA BG8  
I.S. CAMARIM 3

ESCALA 1:5

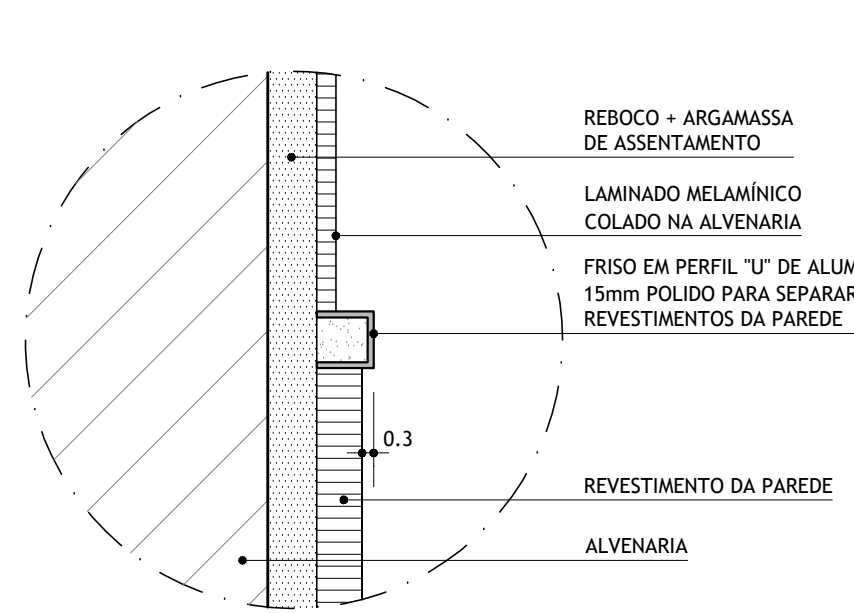


DETALHE 03  
CORTE FRISO DE ALUMÍNIO  
I.S. CAMARIM 3 / I.S. PNE 4 E 5 /  
I.S. CAMARIM 1 E 2 /  
I.S. PÚBLICO FEM. E MASC.

ESCALA 1:2

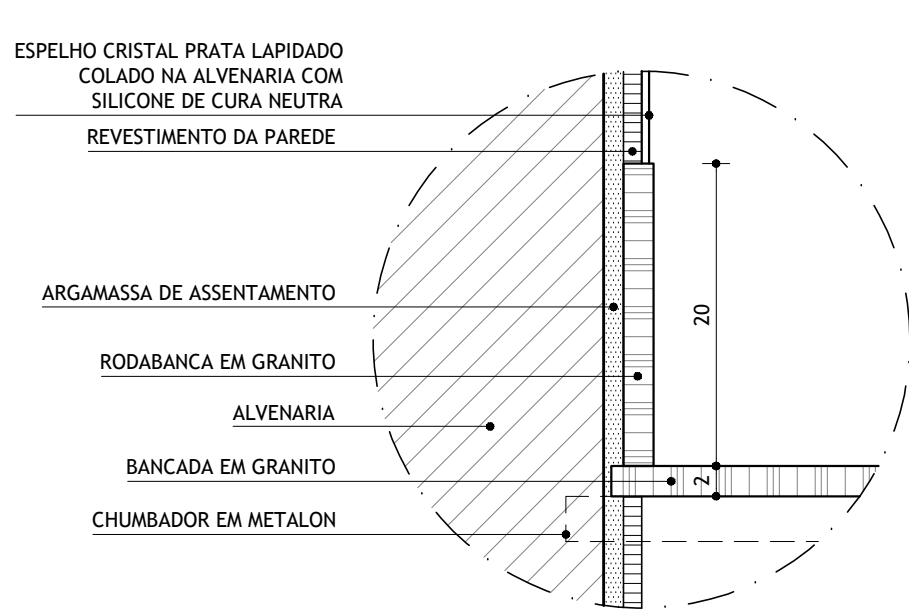


DETALHE TÍPICO 04  
CORTE RODABANCA BANCADAS  
BG16 - BG17  
I.S. PÚBLICO FEM. E MASC.

ESCALA 1:5

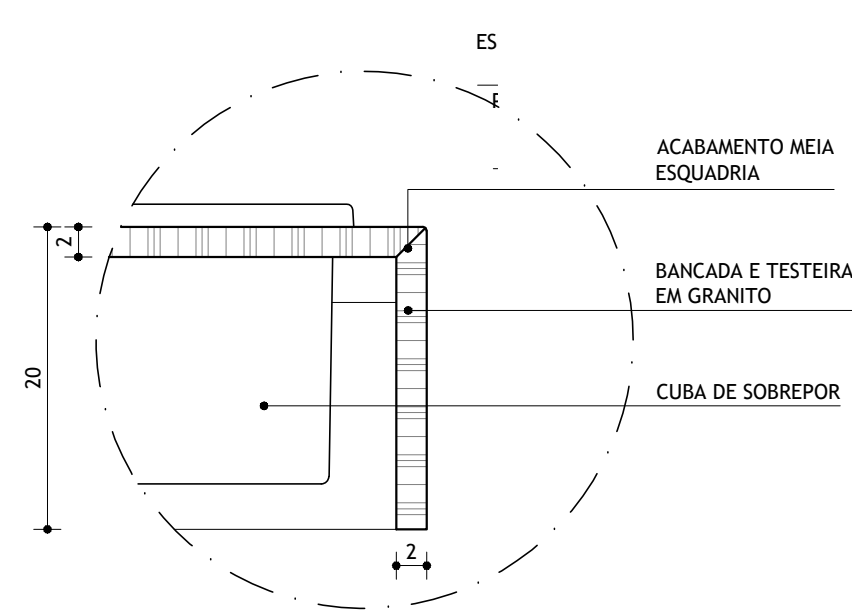


DETALHE TÍPICO 05  
CORTE TESTEIRA BANCADAS  
BG16 - BG17  
I.S. PÚBLICO FEM. E MASC.

ESCALA 1:5

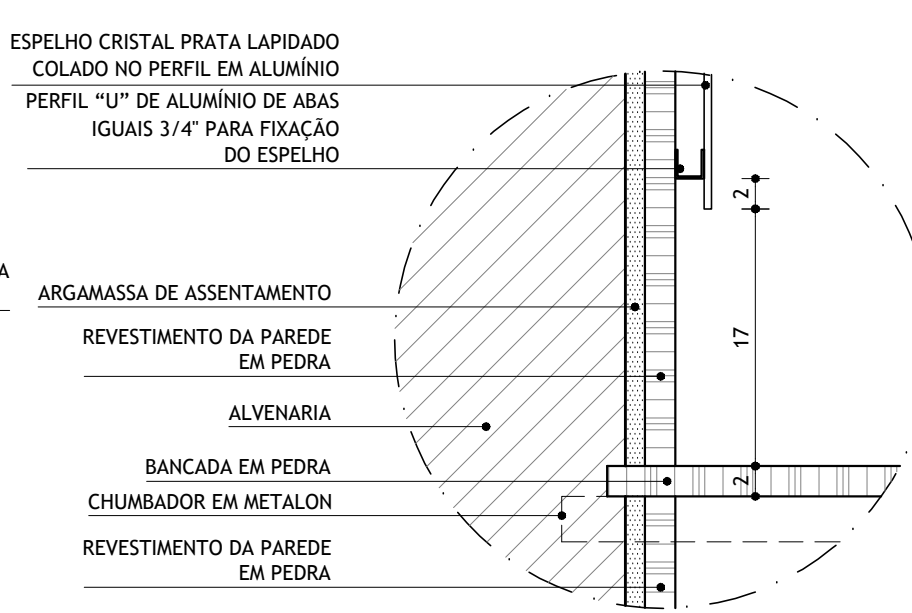


DETALHE 06  
CORTE ARREMATE BANCADA/ESPELHO BQ2  
HALL I.S. SALA VIP

ESCALA 1:5

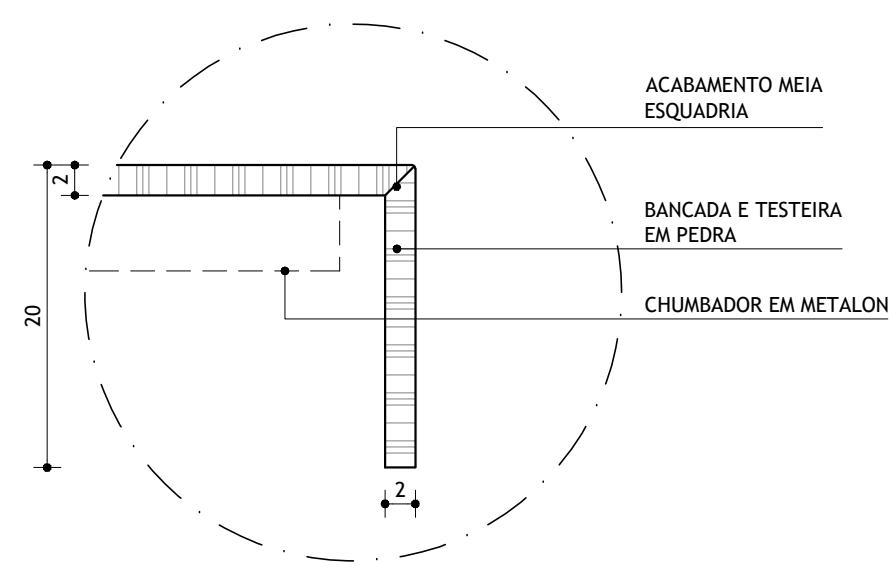


DETALHE 07  
CORTE TESTEIRA BANCADA BQ2  
HALL I.S. SALA VIP

ESCALA 1:5

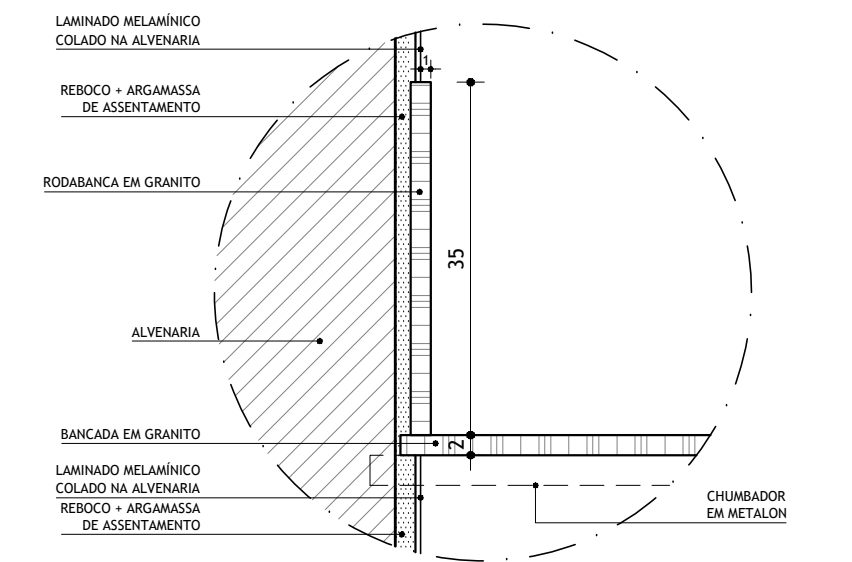


DETALHE 08  
CORTE RODABANCA BANCADA BG18  
FRALDÁRIO

ESCALA 1:7,5

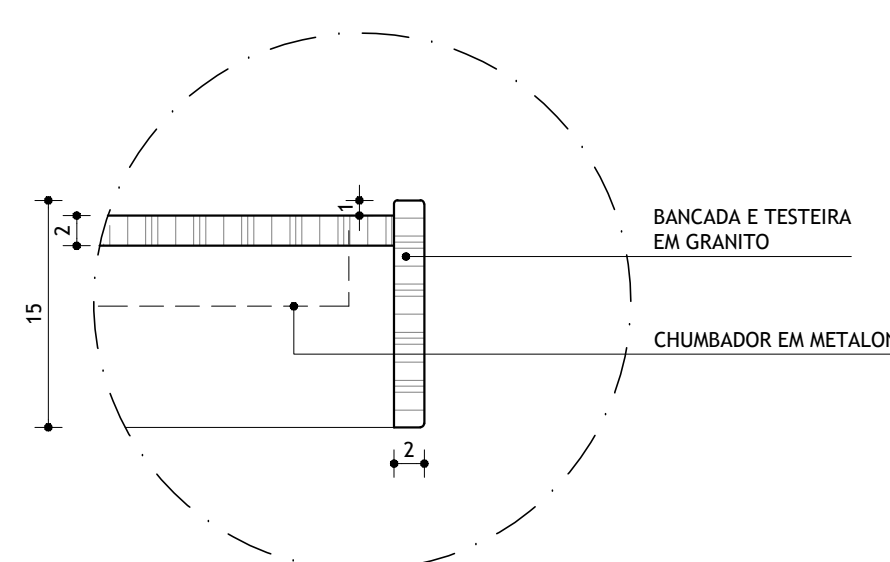


DETALHE 09  
CORTE TESTEIRA BANCADA BG18  
FRALDÁRIO

ESCALA 1:5

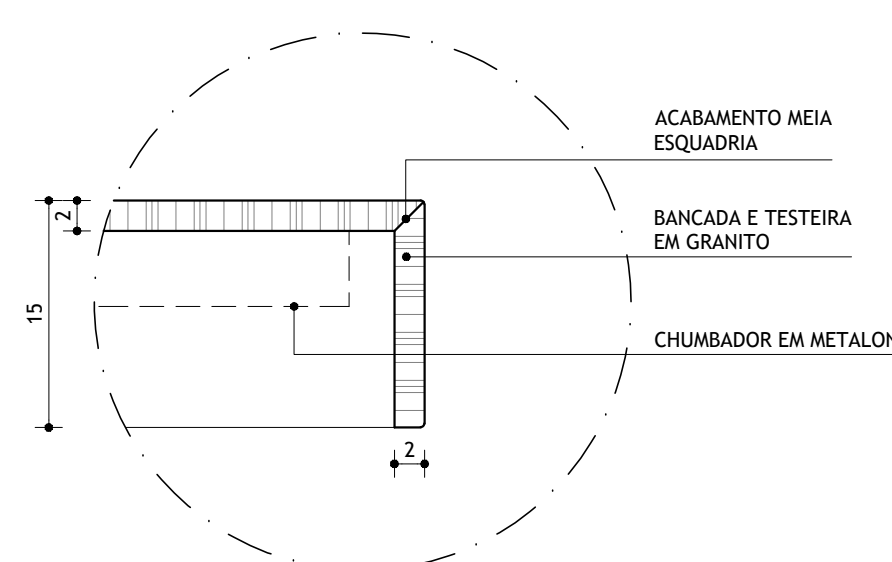


DETALHE 09A  
CORTE TESTEIRA BANCADA BG18  
FRALDÁRIO

ESCALA 1:5

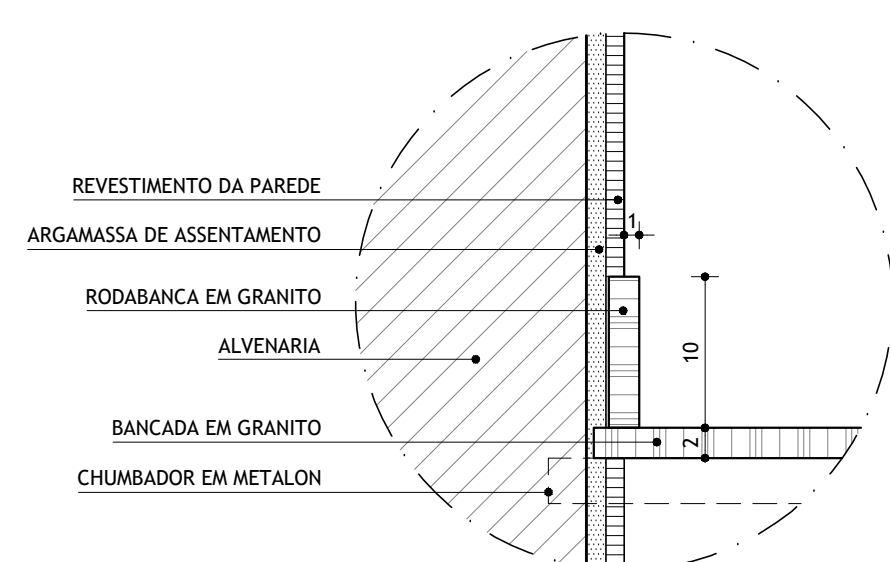


DETALHE TÍPICO 10  
CORTE RODABANCA BANCADAS  
BG09/BG10/BG11/BG13/BG14/  
BG14/BG15/BG19/BG20  
COPAS E COZINHA

ESCALA 1:5

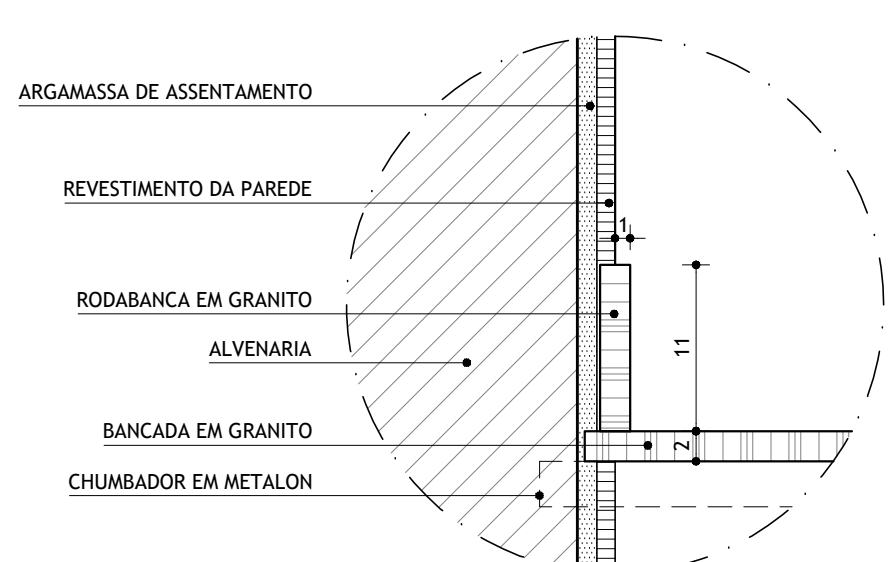


DETALHE TÍPICO 10A  
CORTE RODABANCA BANCADAS  
BG11/BG14/BG19  
COPAS E COZINHA

ESCALA 1:5

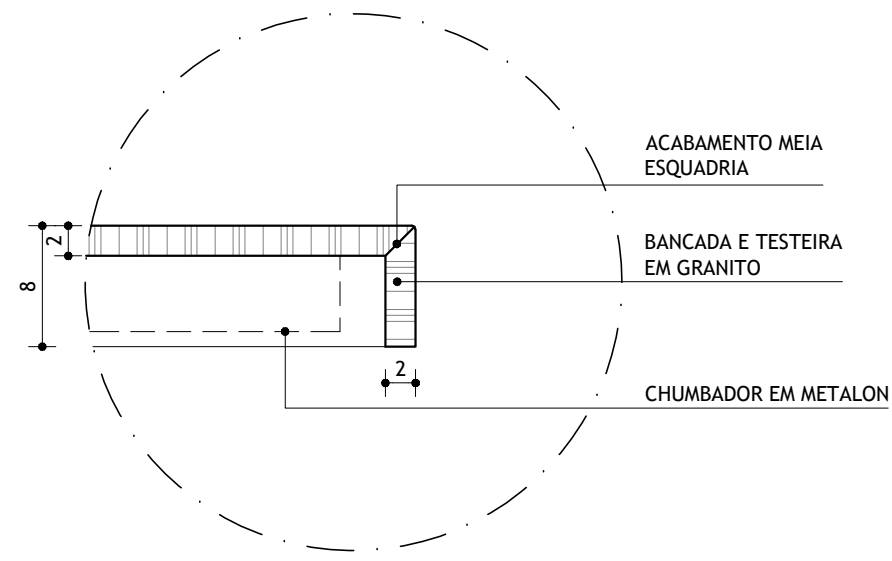


DETALHE TÍPICO 11  
CORTE TESTEIRA BANCADAS SECAS  
BG09/BG10/BG11/BG13/  
BG14/BG15/BG19/BG20  
COPAS E COZINHA

ESCALA 1:5

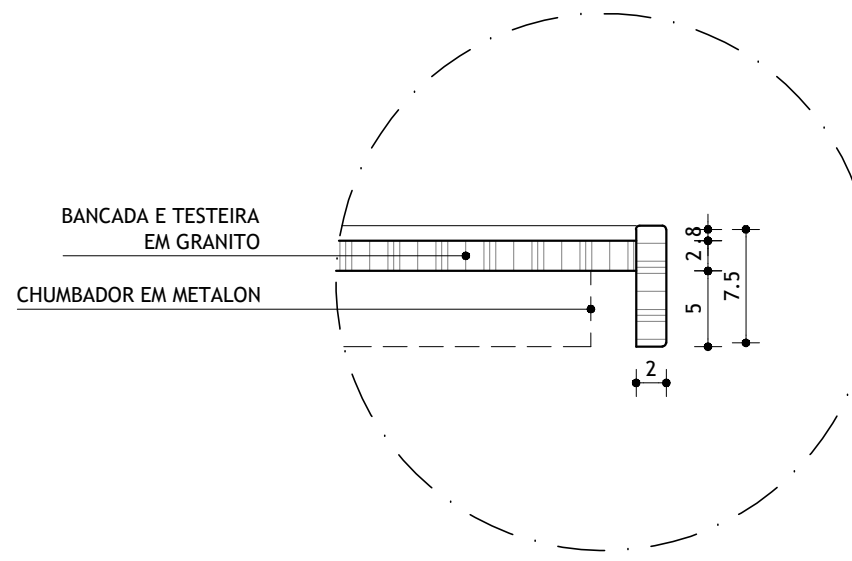


DETALHE TÍPICO 12  
CORTE TESTEIRA BANCADAS ÚMIDAS  
BG09/BG10/BG11/BG13/  
BG14/BG15/BG19/BG20  
COPAS E COZINHA

ESCALA 1:5

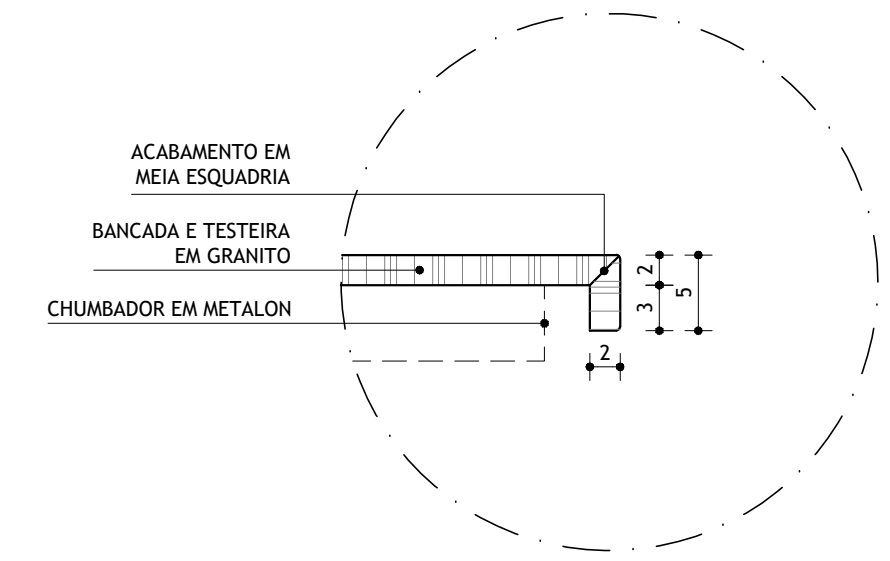


DETALHE TÍPICO 13  
CORTE TESTEIRA BANCADAS  
CAMARINS 1, 2 E 3

ESCALA 1:5

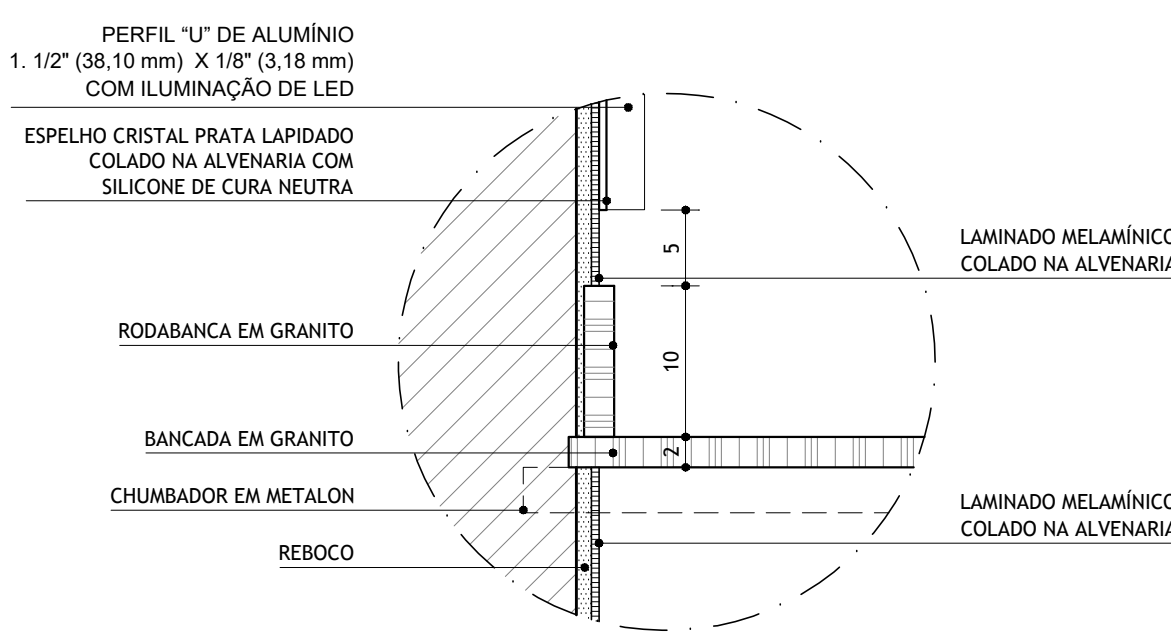


DETALHE TÍPICO 14  
CORTE RODABANCA BANCADAS  
CAMARINS 1, 2 E 3

ESCALA 1:5

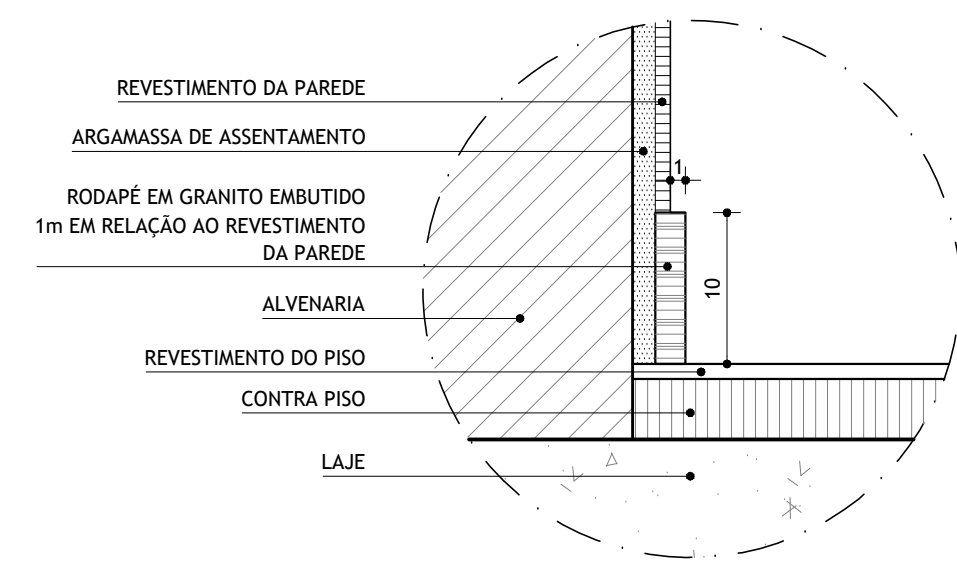


DETALHE TÍPICO 15  
CORTE RODAPÉS

ESCALA 1:5

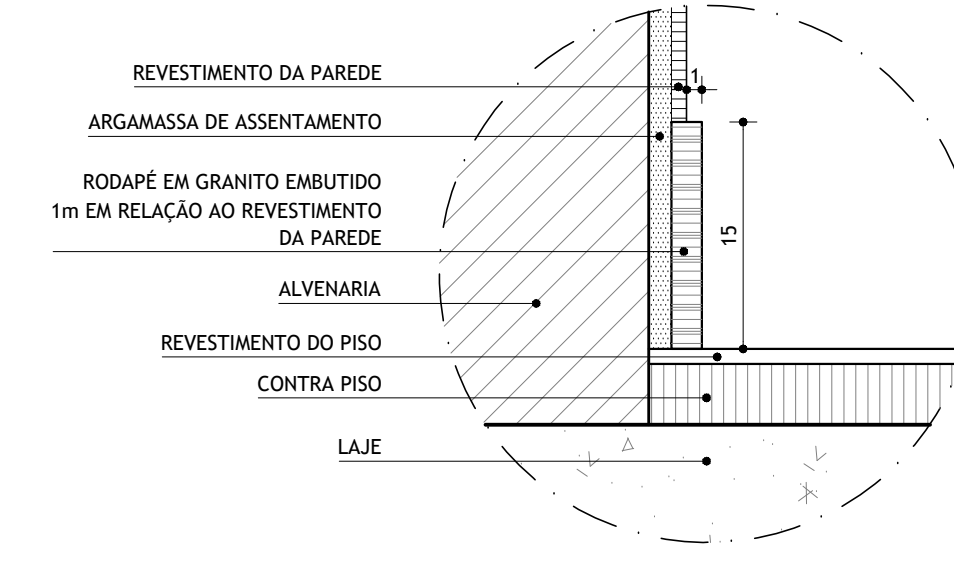


DETALHE TÍPICO 16  
CORTE RODAPÉ FRALDÁRIO

ESCALA 1:5

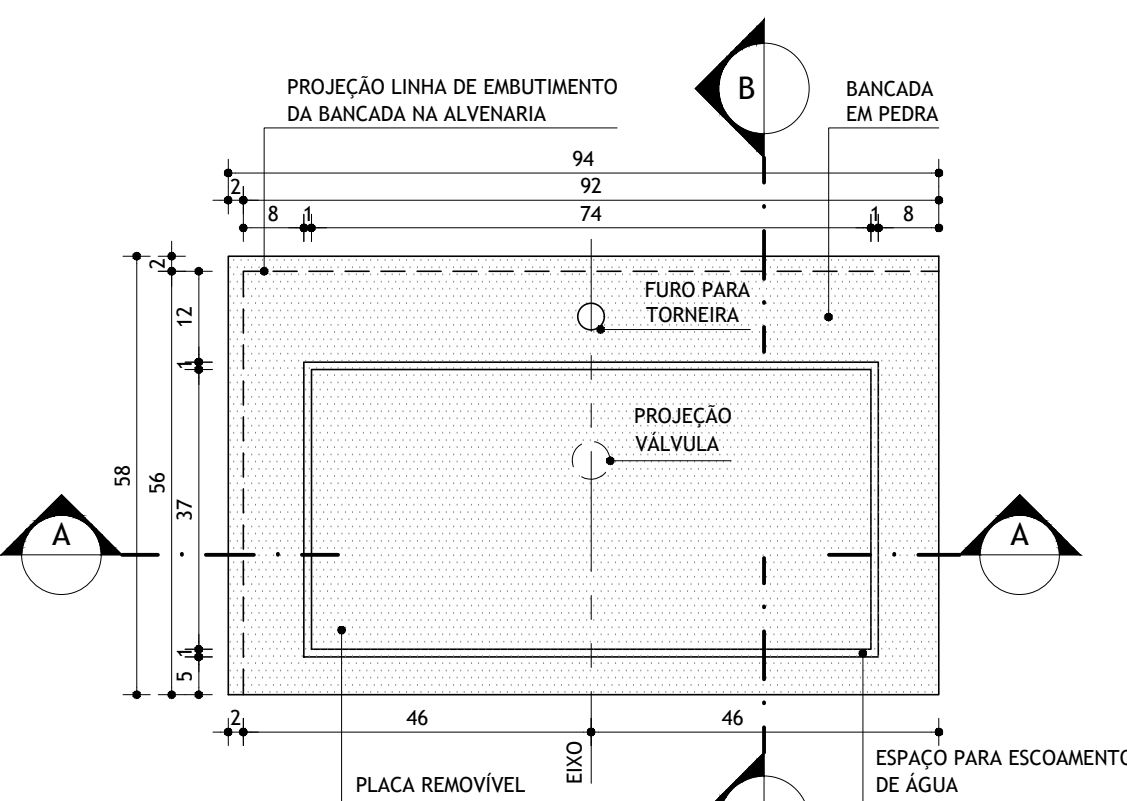


PLANTA CUBA ESCULPIDA  
BQ1 - I.S. VIP

ESCALA 1:10

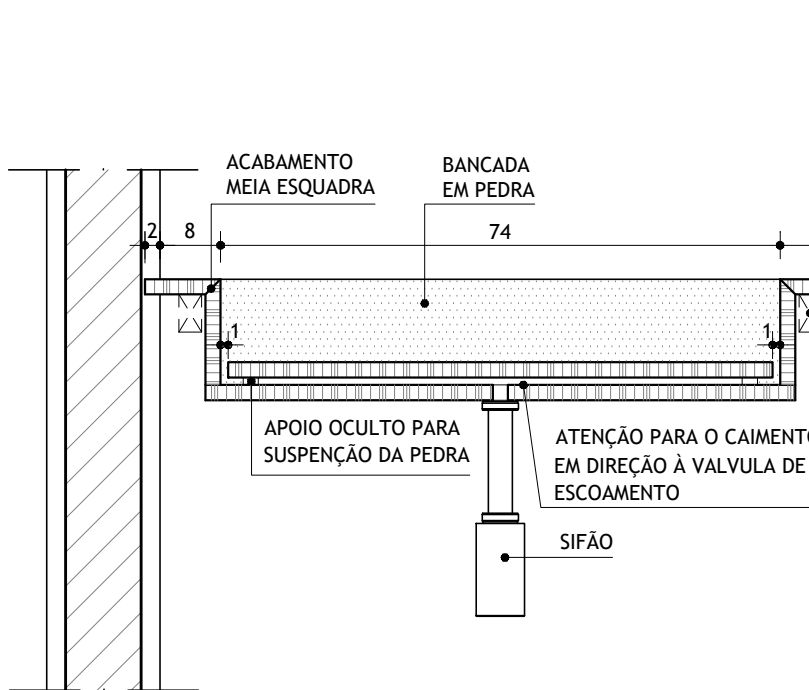


CORTE AA - CUBA ESCULPIDA  
BQ1 - I.S. VIP

ESCALA 1:10

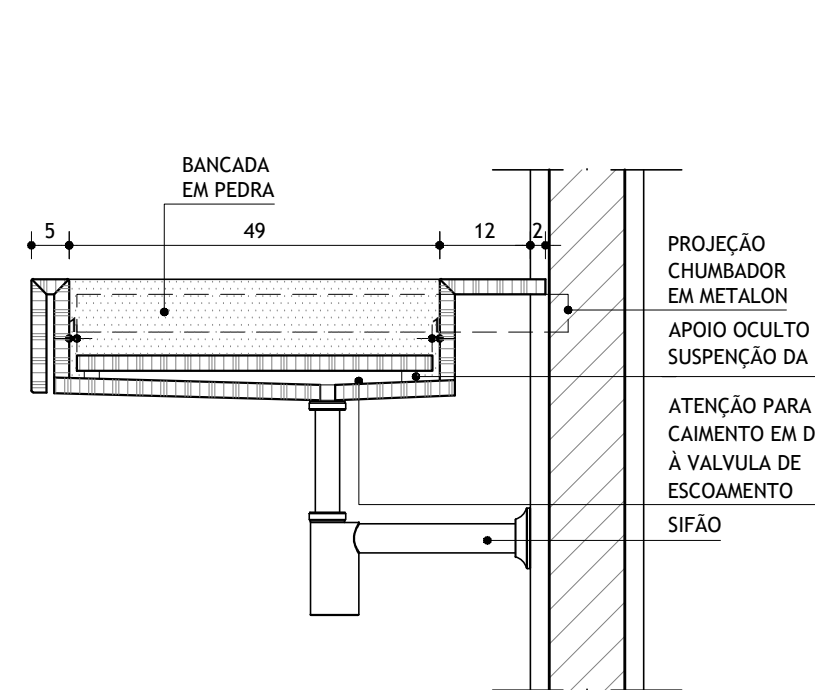


CORTE BB - CUBA ESCULPIDA  
BQ1 - I.S. VIP

ESCALA 1:10

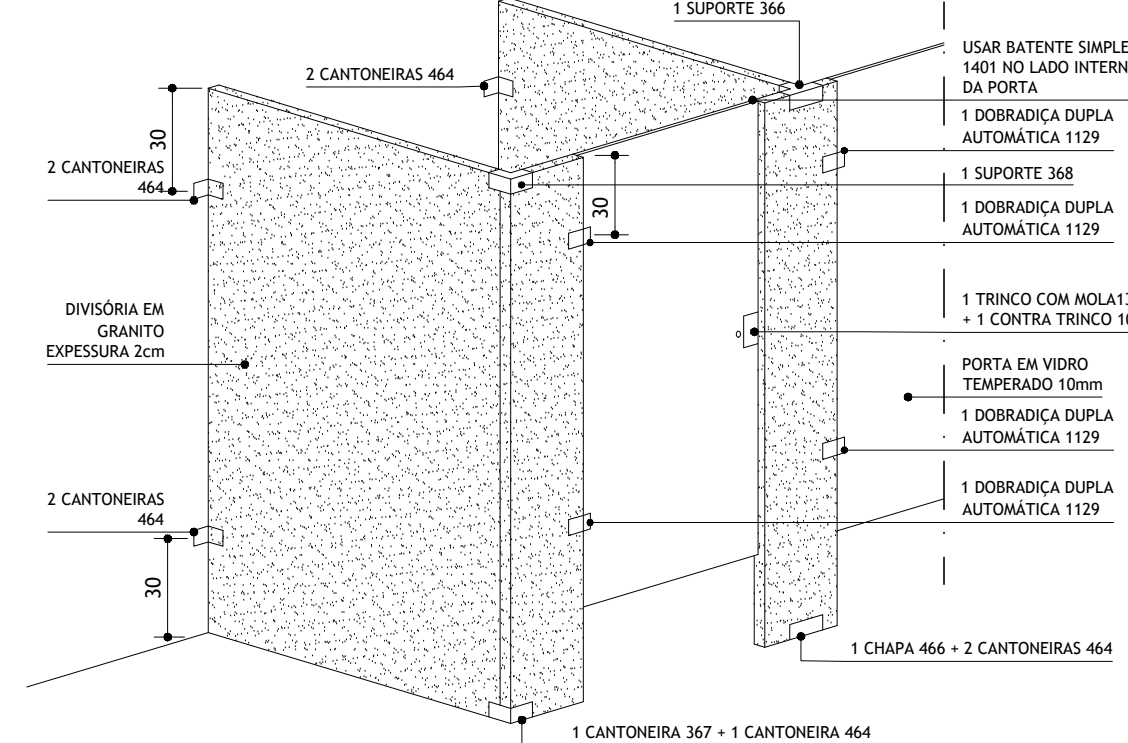

ESQUEMA DE FERRAGENS - DIVISÓRIAS  
CABINES I.S. PÚBLICOS

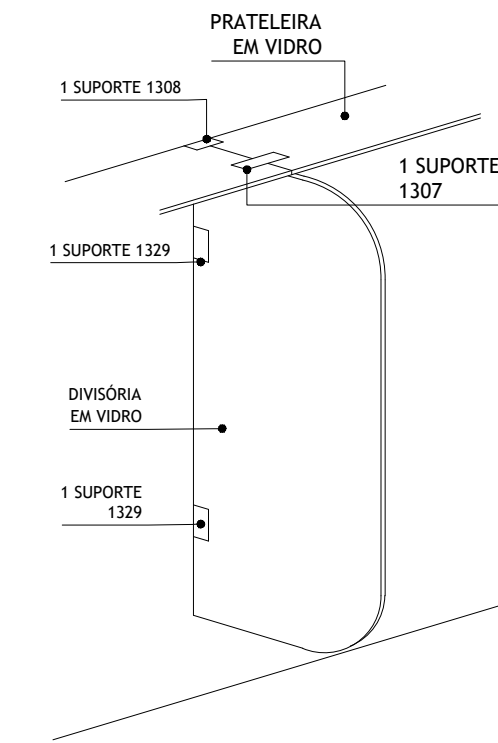

ESQUEMA DE FERRAGENS  
- DIVISÓRIAS MICTÓRIOS  
I.S. PÚBLICOS

REVISÃO	DATA	DESCRIÇÃO
1	30/06/2023	REVISÃO GERAL
2		
3		
4		
<b>LAZÚLI</b> ARQUITETURA www.lazuliarquitectura.com.br / facebook: lazuliarquitectura instagram: @lazuliarquitectura1996 31 3271 3766 - 31 9 9916 3766 lazuli@lazuliarquitectura.com.br		
PROPRIETÁRIO/TÍTULO		
MINISTÉRIO PÚBLICO DE MINAS GERAIS CENTRO DE CONVENÇÕES		
DETALHAMENTO		
DISCIPLINA ARQUITETURA / ACÚSTICA / LUMINOTECNIA / CENOTÉCNICA		
CONTEÚDO DETALHES TÍPICOS		ESCALA: 1/25
R.T.		DATA: 30/06/2023
COORDENAÇÃO ALESSANDRA BRAGA MADUREIRA - CAU: A20.263-0 COLABORADORES LUIS CARLOS MOREIRA VALLES - CAU: A22.699-8 MARILUCE DUQUE - CAU A21.476-0 JAIRO CÂMARA REZENDE - CAU: A291317-8		VERSÃO: 01
FOLHA: 21/43		
DIREITOS AUTORAIS RESERVADOS		