

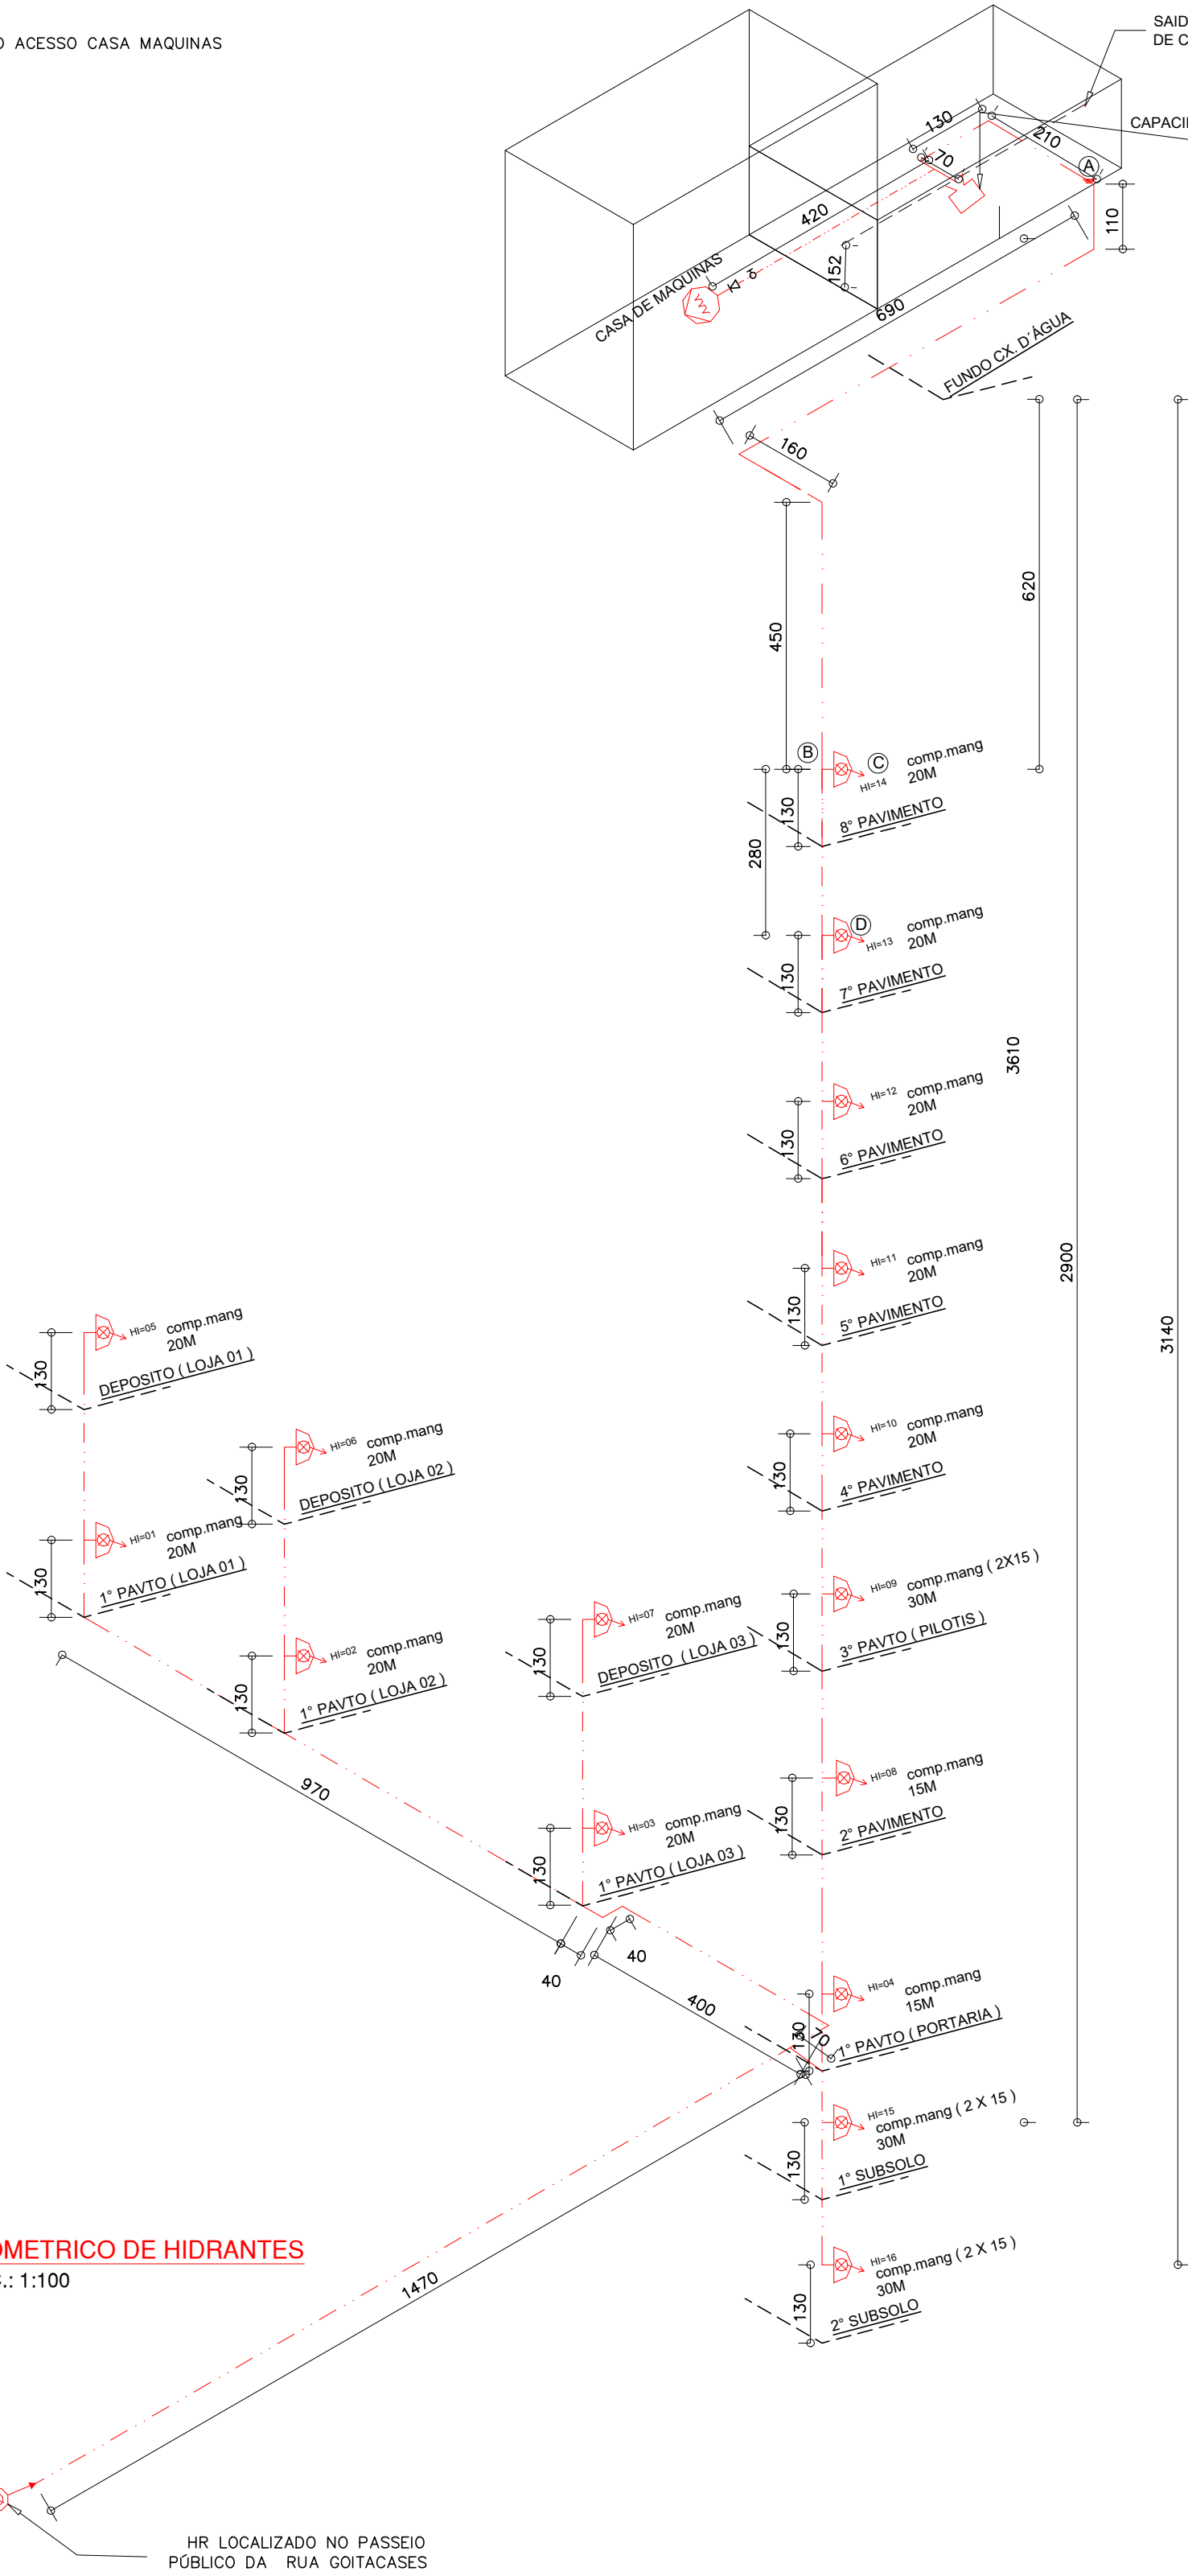



PLANTA CASA DE MÁQUINAS
ESC.: 1:100
ÁREA PAVTO.: 29,85m²

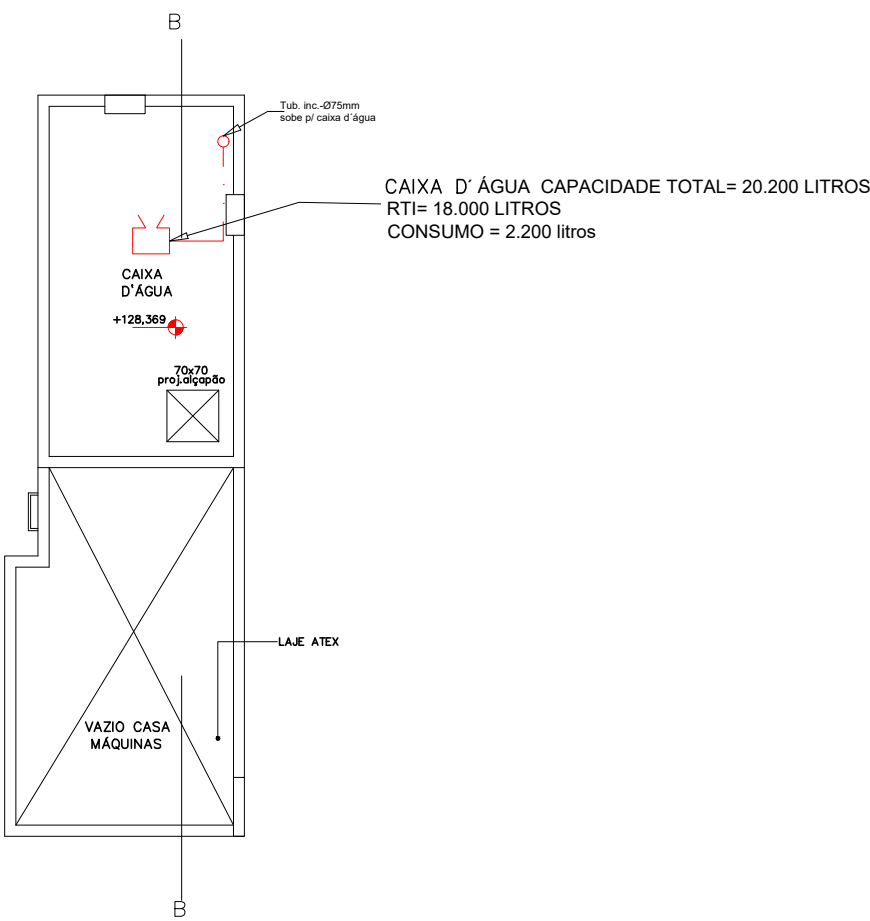

ISOMETRICO DE HIDRANTES
ESC.: 1:100

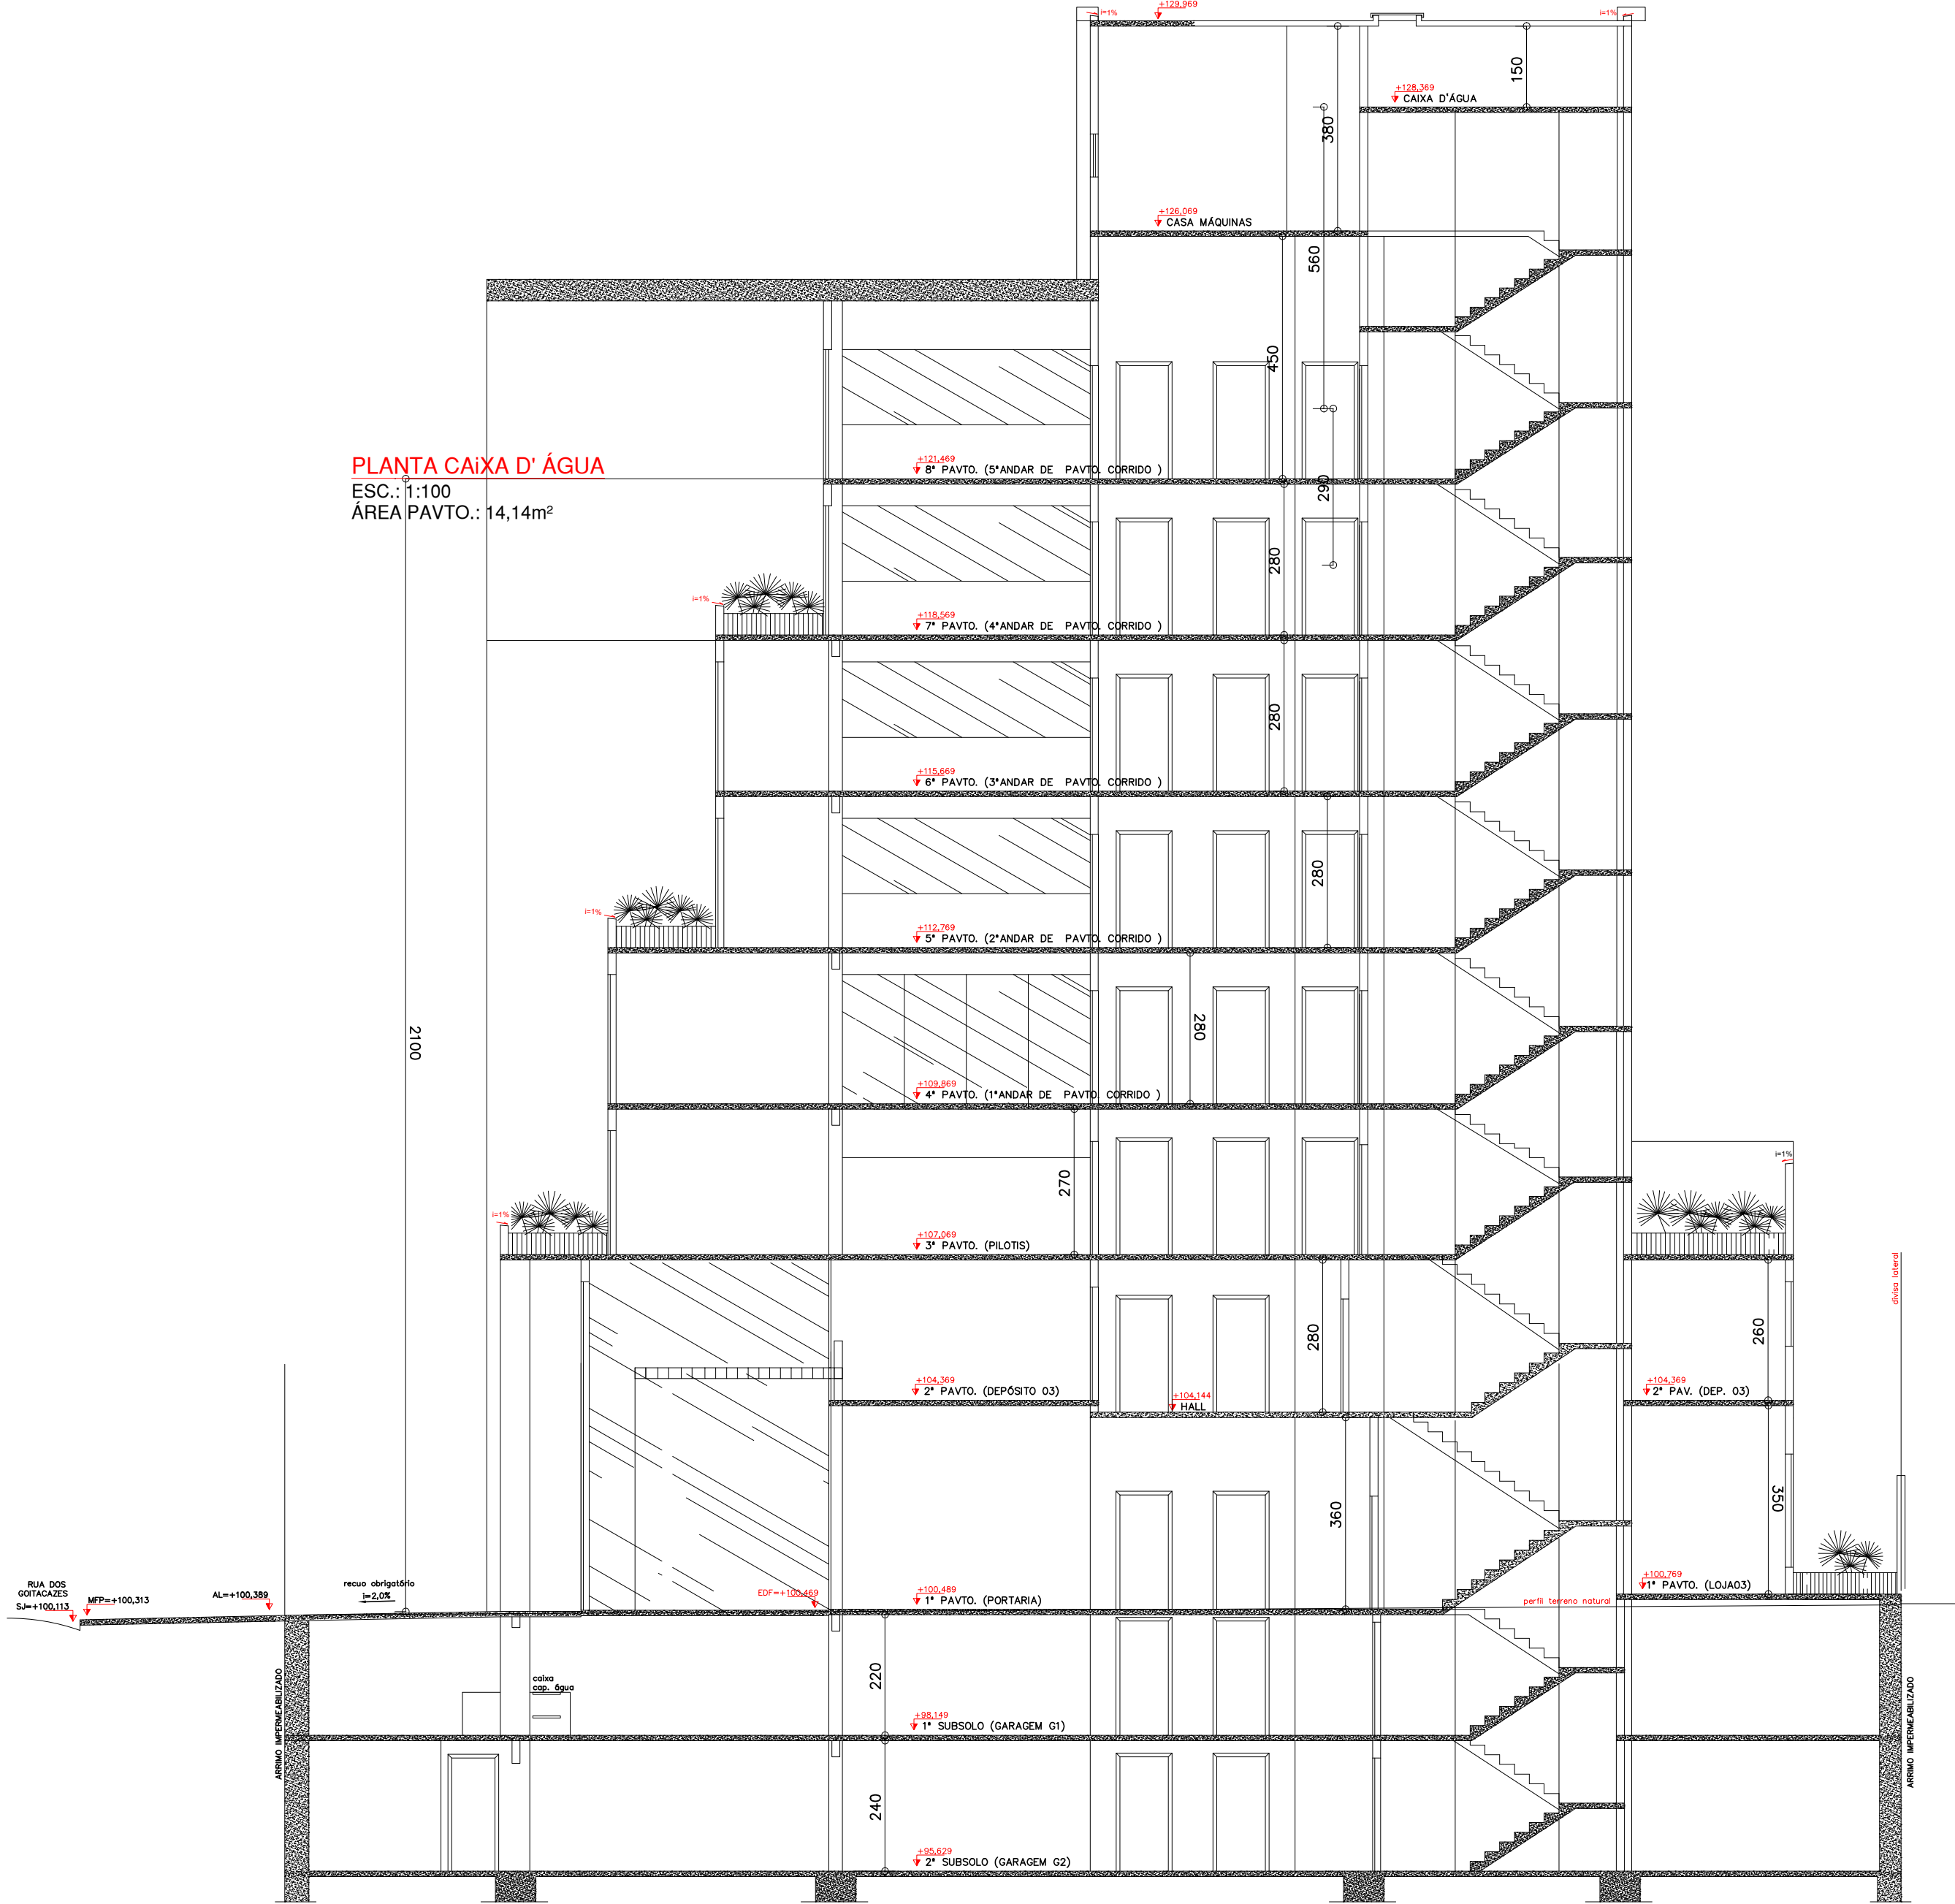

CORTE B:B
ESC.: 1:100

00	EMISSÃO	16/10/2013	CONTEUDO:
REVISÃO	NATUREZA	DATA	Corte - Isométrico de H's e Plantas
ASSUNTO:			
PROJETO DE PREVENÇÃO E COMBATE A INCÊNDIO E AO PÂNICO			
	CONTRATANTE		RT
	ALEXANDRE FERREIRA		RT-ALISSON RICARDO FONSECA TEIXEIRA
ÁREA:		131-2013	
3.404,71m ²		FOLHA:	
ESCALA:		04/04	
INDICADA		DATA	
RUA DOS GOITACASES, Nº 1202 - BARRO PRETO		16/10/2013	
LOCAL:		BELO HORIZONTE - MINAS GERAIS	
		DES:	
		Marcelo Martins	