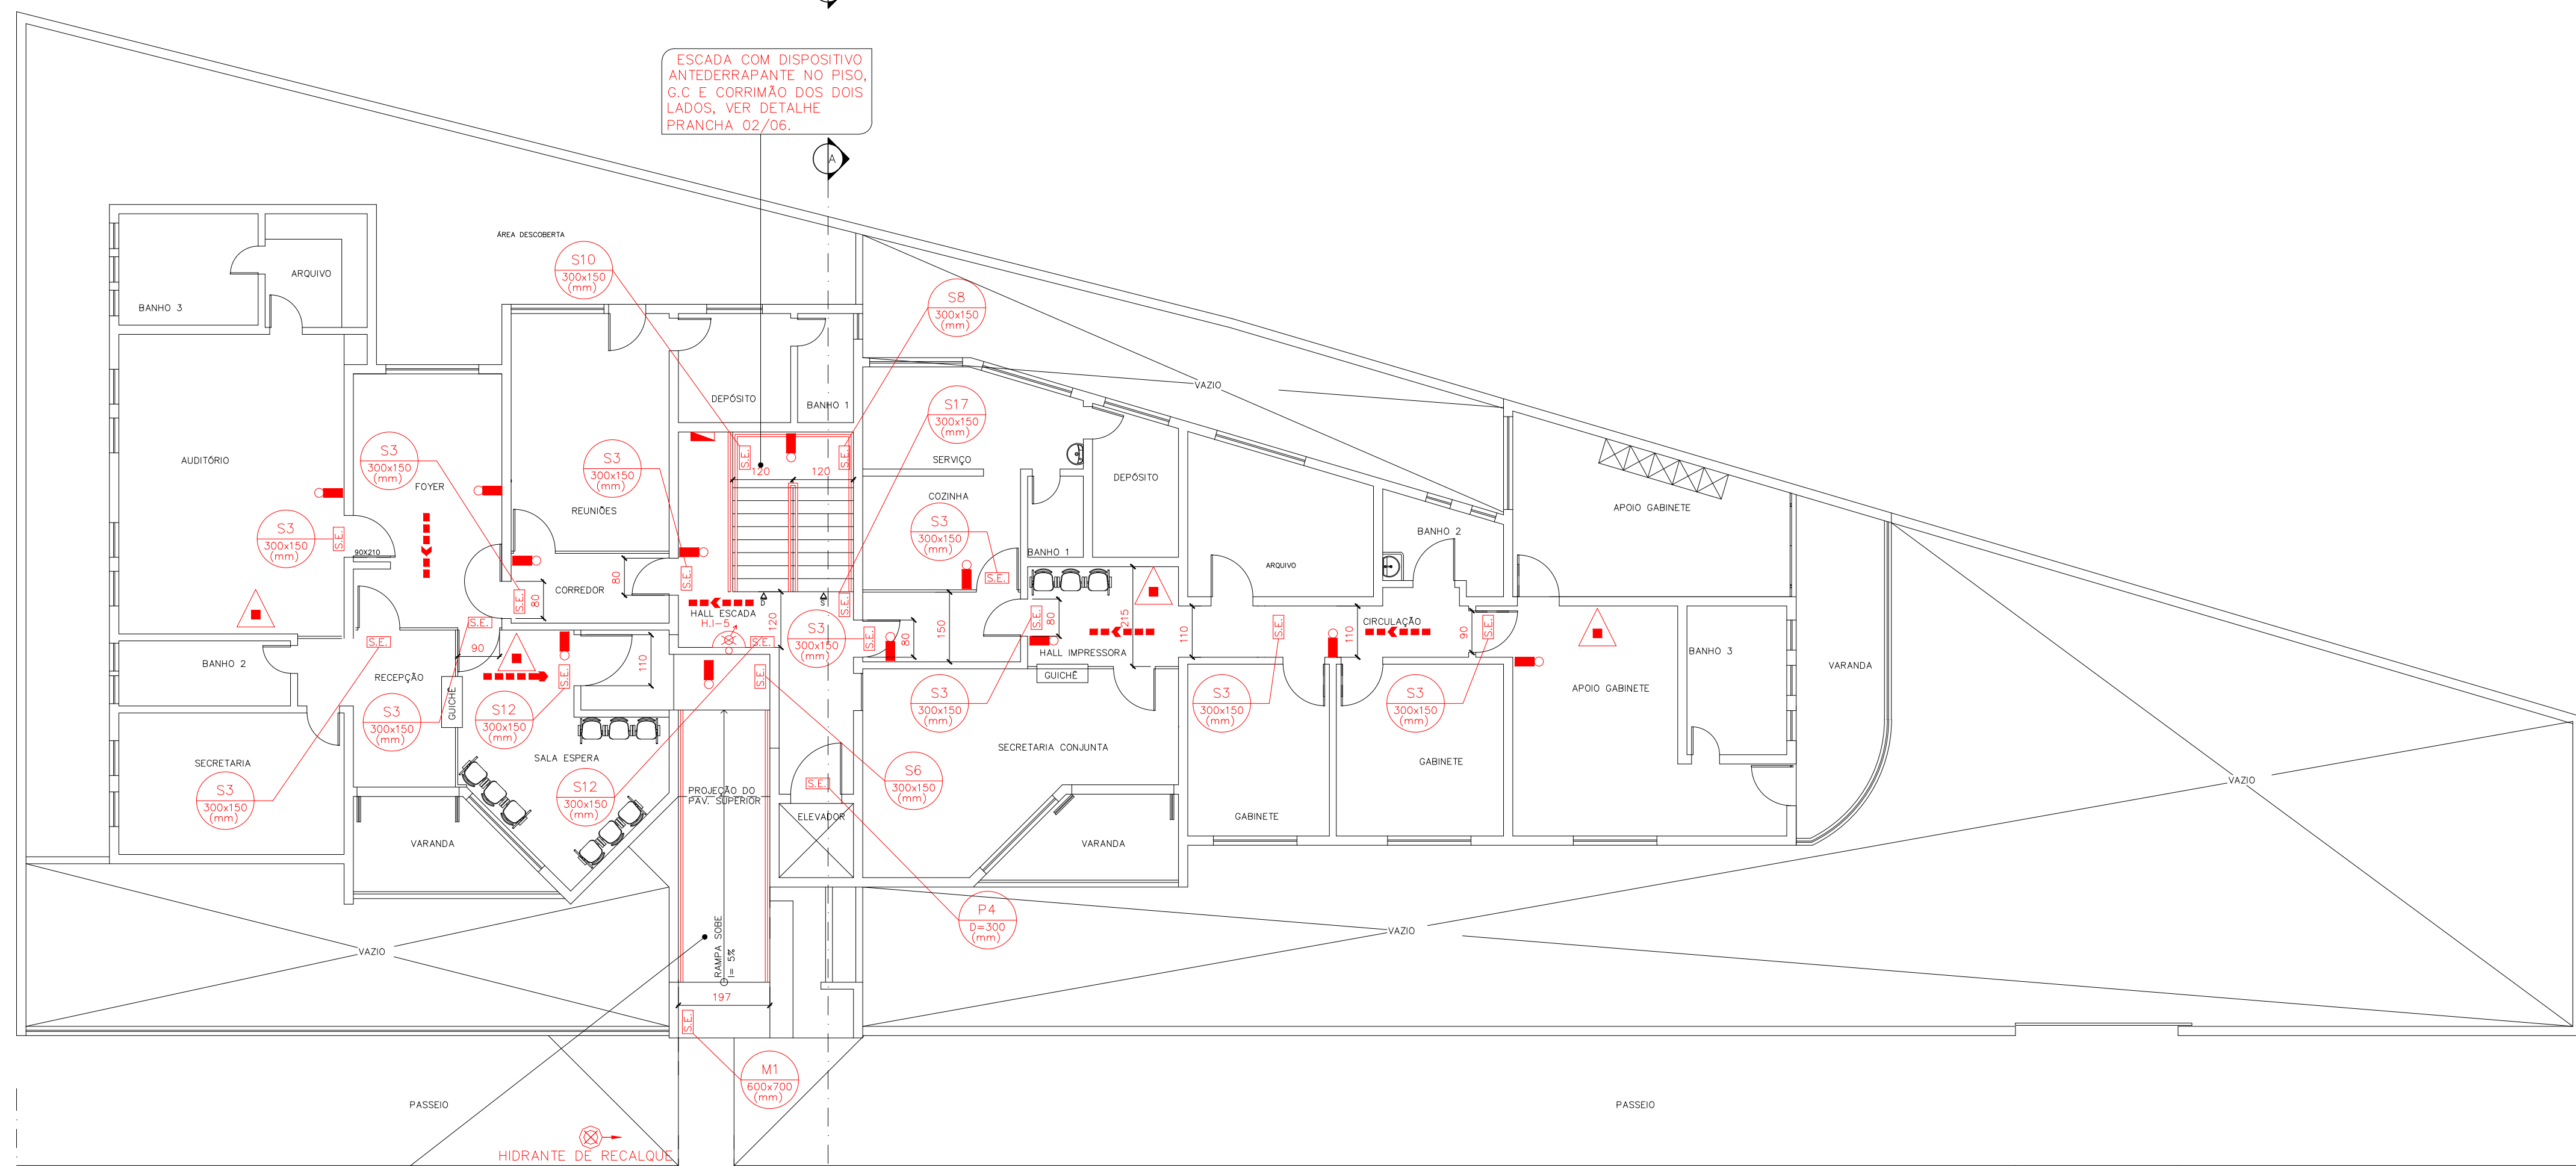


PLANTA SUBSOLO - GARAGEM

ESCALA 1:100

ÁREA 337,17 m²










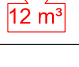

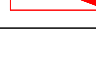


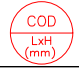
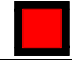



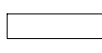

PLANTA 1º PAVTO

ESCALA 1:100

ÁREA 398,82 m²

RUA INSPETOR JAIME CALDEIRAS

PRODUCED BY AN AUTODESK STUDENT VERSION

LEGENDA PREVENÇÃO CONTRA INCÊNDIO	
SISTEMA DE EXTINTORES PORTÁTEIS	
	EXTINTOR DE INCÊNDIO TIPO PÓ QUÍMICO SECO (P.Q.S) 20-B-C 6KG
	EXTINTOR DE INCÊNDIO TIPO PÓ QUÍMICO SECO ABC (P.Q.S) 20-B-C 2-A 4KG
	ABRIGO PARA EXTINTOR
SISTEMA DE HIDRANTES	
	HIDRANTE INTERNO SIMPLES
	HIDRANTE DE RECALQUE SEM VÁLVULA DE RETENÇÃO
	ACIONADOR DE BOMBA DE INCÊNDIO (BOTOEIRA TIPO LIGA DESLIGA)
	BOMBA DE RECALQUE DE ÁGUA (INCÊNDIO)
	RESERVA TÉCNICA DE INCÊNDIO, CAPACIDADE MÍNIMA DE 12 m³
	TUBULAÇÃO PARA ABASTECIMENTO DOS HIDRANTES DE PAREDE MATERIAL AÇO GALVANIZADO Ø2 1/2\" (63mm) - RESISTÊNCIA 15,00 Kg/cm2. COR VERMELHA
	ABRIGO DE MANGUEIRAS C/ 02 MANGUEIRAS DE Ø38mm COMP. 30m (2x15m), 01 ESGUICHO DE Ø16 mm E 02 CHAVES DE MANGUEIRA DO TIPO STORZ
SISTEMA DE ILUMINAÇÃO DE EMERGÊNCIA	
	LUMINÁRIA AUTÔNOMA DE EMERGÊNCIA, COTENDO DOIS FARÓIS DE LONGO ALCANCE
SISTEMA DE SINALIZAÇÃO DE EMERGÊNCIA	
	PLACA COM SINALIZAÇÃO DE ORIENTAÇÃO E SALVAMENTO - VER TABELA "A"
	INDICAÇÃO DO CODIGO DA PLACA DE SINALIZAÇÃO - VER TABELA "A"
	SINALIZAÇÃO DE PISO PARA HIDRANTE E EXTINTOR LOCALIZADOS NA GARAGEM
DIRECIONAMENTO DA ROTA DE FUGA	
	DIREÇÃO DO FLUXO DA ROTA DE FUGA
	SAÍDA FINAL DA ROTA DE FUGA
VEDOS	
	PAREDE CORTA FOGO TRRF = 120 MINUTOS
	PAREDE COMUM
OUTROS	
	CORRIMÃO

PRODUCED BY AN AUTODESK STUDENT VERSION

CARIMBO DE CONFORMIDADE CBMMG

HISTORICO DE ATUALIZAÇÃO/SUBSTITUIÇÃO DO PSCP				
Revisão	Data	Desenho	Discriminação da atualização/substituição	Nº do PSCP
0	0	Bruno R.		



PROJETO: **SEGURANÇA E PREVENÇÃO CONTRA INCÊNDIO E PÂNICO**

OCUPAÇÃO: SERVIÇO PROFISSIONAL		EDIFICAÇÃO: CONSTRUIDA	
OBRA: RUA INSPECTOR JAIME CALDEIRAS - N° 870	LOTES: 0001	QUADRA: 0009	BAIRRO: PARQUE BRASILEIA CIDADE: BETIM - MG
RESP. TÉCNICO: ENG.º GILBERTO ALÓISIO BRAGA CREA: MG - 84449-D		CONTEÚDO: - PLANTA SUBSOLO - GARAGEM - PLANTA 1º PAVTO - LEGENDA PREVENÇÃO CONTRA INCÊNDIO	
CLIENTE: JOSÉ ANGELO DE ASSIS EUSTAQUIO E OUTROS CPF: 074.445.836-68		PRANCHA: 04/06	