




PLANTA SUBSOLO
ÁREA: 350,29m²
ESCALA 1/50

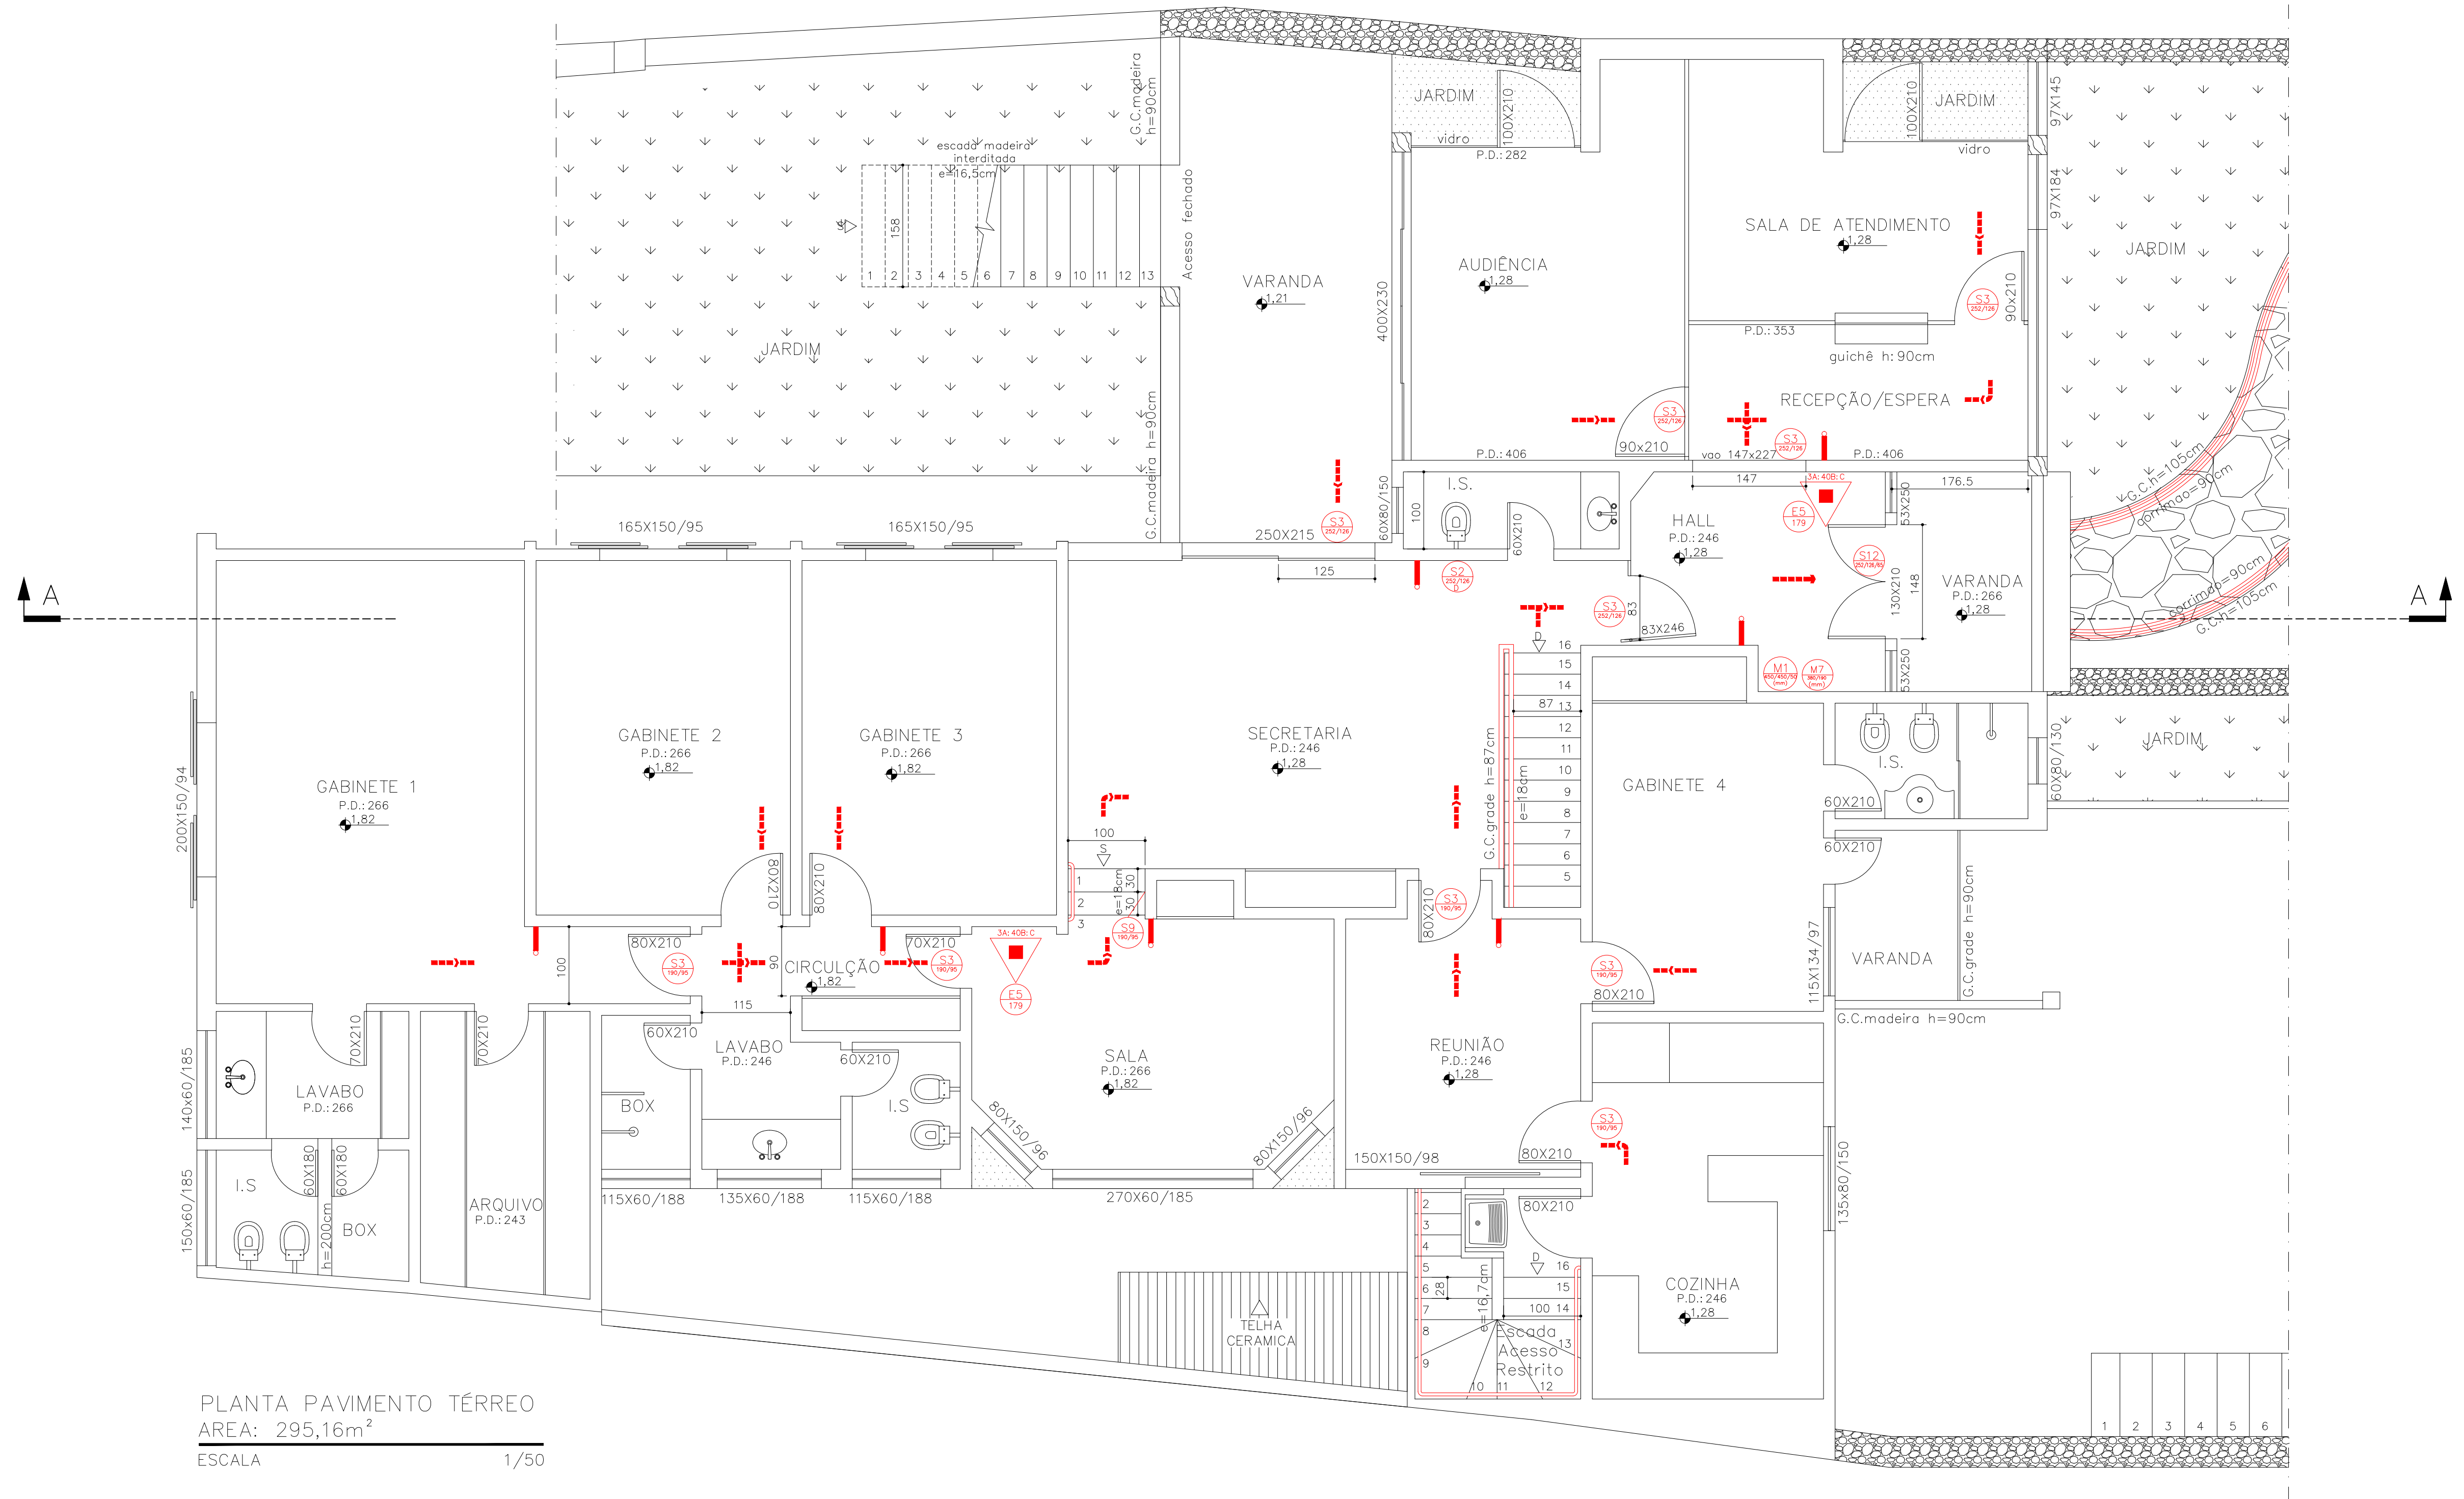

PLANTA PAVIMENTO TÉRREO
ÁREA: 295,16m²
ESCALA 1/50

PLANTA SUBSOLO
CÁLCULO DE POPULAÇÃO
PORTAS, ACESSO E DESCARGAS

ÁREA DE CÁLCULO DO PAVIMENTO: 283,6m²
DECRESCIMOS: CIRCULAÇÃO 34,96m²
SANITÁRIOS 3,30m²

ÁREA DE CÁLCULO: 245,34m²
OCUPAÇÃO: 1: 7,0m²
P= 36 PESSOAS
C= 100
N=0,36/01 UNIDADE DE PASSAGEM
LARGURA MÍNIMA ADOTADA: 0,80m

$N = \frac{P}{C}$

PLANTA PAVIMENTO TÉRREO
CÁLCULO DE POPULAÇÃO
PORTAS, ACESSO E DESCARGAS

ÁREA DE CÁLCULO DO PAVIMENTO: 235,52m²
DECRESCIMOS: CIRCULAÇÃO 17,56m²
SANITÁRIOS 24,57m²

ÁREA DE CÁLCULO: 193,39m²
OCUPAÇÃO: 1: 7,0m²
P= 28 PESSOAS
C= 100
N=0,28/01 UNIDADE DE PASSAGEM
LARGURA MÍNIMA ADOTADA: 0,80m

$N = \frac{P}{C}$

PLANTA PAVIMENTO TÉRREO
CÁLCULO DE POPULAÇÃO
ESCALA E RAMPAS

ÁREA DE CÁLCULO DO PAVIMENTO: 235,52m²
DECRESCIMOS: CIRCULAÇÃO 17,56m²
SANITÁRIOS 24,57m²

ÁREA DE CÁLCULO: 193,39m²
OCUPAÇÃO: 1: 7,0m²
P= 28 PESSOAS
C= 60
N=0,46/01 UNIDADE DE PASSAGEM
LARGURA MÍNIMA ADOTADA: 0,80m

$N = \frac{P}{C}$

PLANTA SUBSOLO
CÁLCULO DE POPULAÇÃO
ESCADAS E RAMPAS

ÁREA DE CÁLCULO DO PAVIMENTO: 283,6m²
DECRESCIMOS: CIRCULAÇÃO 34,96m²
SANITÁRIOS 3,30m²

ÁREA DE CÁLCULO: 245,34m²
OCUPAÇÃO: 1: 7,0m²
P= 36 PESSOAS
C= 60
N=0,6/01 UNIDADE DE PASSAGEM
LARGURA MÍNIMA ADOTADA: 0,80m

$N = \frac{P}{C}$

LEGENDA PSISP	
	CORRIMÃO / GUARDA CORPO
	EXTINTOR PORTÁTIL COM CARGA DE PÓ ABC (3A:40B:C)
	PONTO DE ILUMINAÇÃO DE EMERGÊNCIA
	IDENT. E DIM. DAS PLACAS DE SINAL. SEG. SINALIZAÇÃO RETANGULAR L = COMP. E H = ALTURA SINALIZAÇÃO QUADRADA L = LADO SINALIZAÇÃO CIRCULAR - D = DIÂMETRO SIMBOLOGIA INDICATIVA NA 11-15 CM/MG
	DIREÇÃO DE FLUXO DA ROTA DE FUGA
	SAÍDA FINAL DA ROTA DE FUGA

PROJETO TÉCNICO SIMPLIFICADO DE SEGURANÇA CONTRA INCÊNDIO E PÂNICO	
ENDEREÇO: PRACA JOSÉ BARBOSA JÚNIOR, 205, CENTRO FORMIGA/MG 35.570-000	ÁREA CONSTRUÍDA: 645,45 m ²
PROPRIETÁRIO: PROCURADORIA GERAL DE JUSTIÇA DO ESTADO DE MINAS GERAIS	CNPJ: 20.971.057/0001-45
EMPRESA: 	CNPJ: 23.967.327/0001-32
RESPONSÁVEL TÉCNICO: DANIEL RODRIGUES DE CASTRO	CREA: MG-139.519/D
DESENHISTA: THAMARA DA COSTA FARIA	DATA: JUN/2022
CONTEÚDO: PLANTA SUBSOLO E PLANTA PAVIMENTO TÉRREO	ESCALA: INDICADA FORMATO: A0
	FOLHA: 02/03