

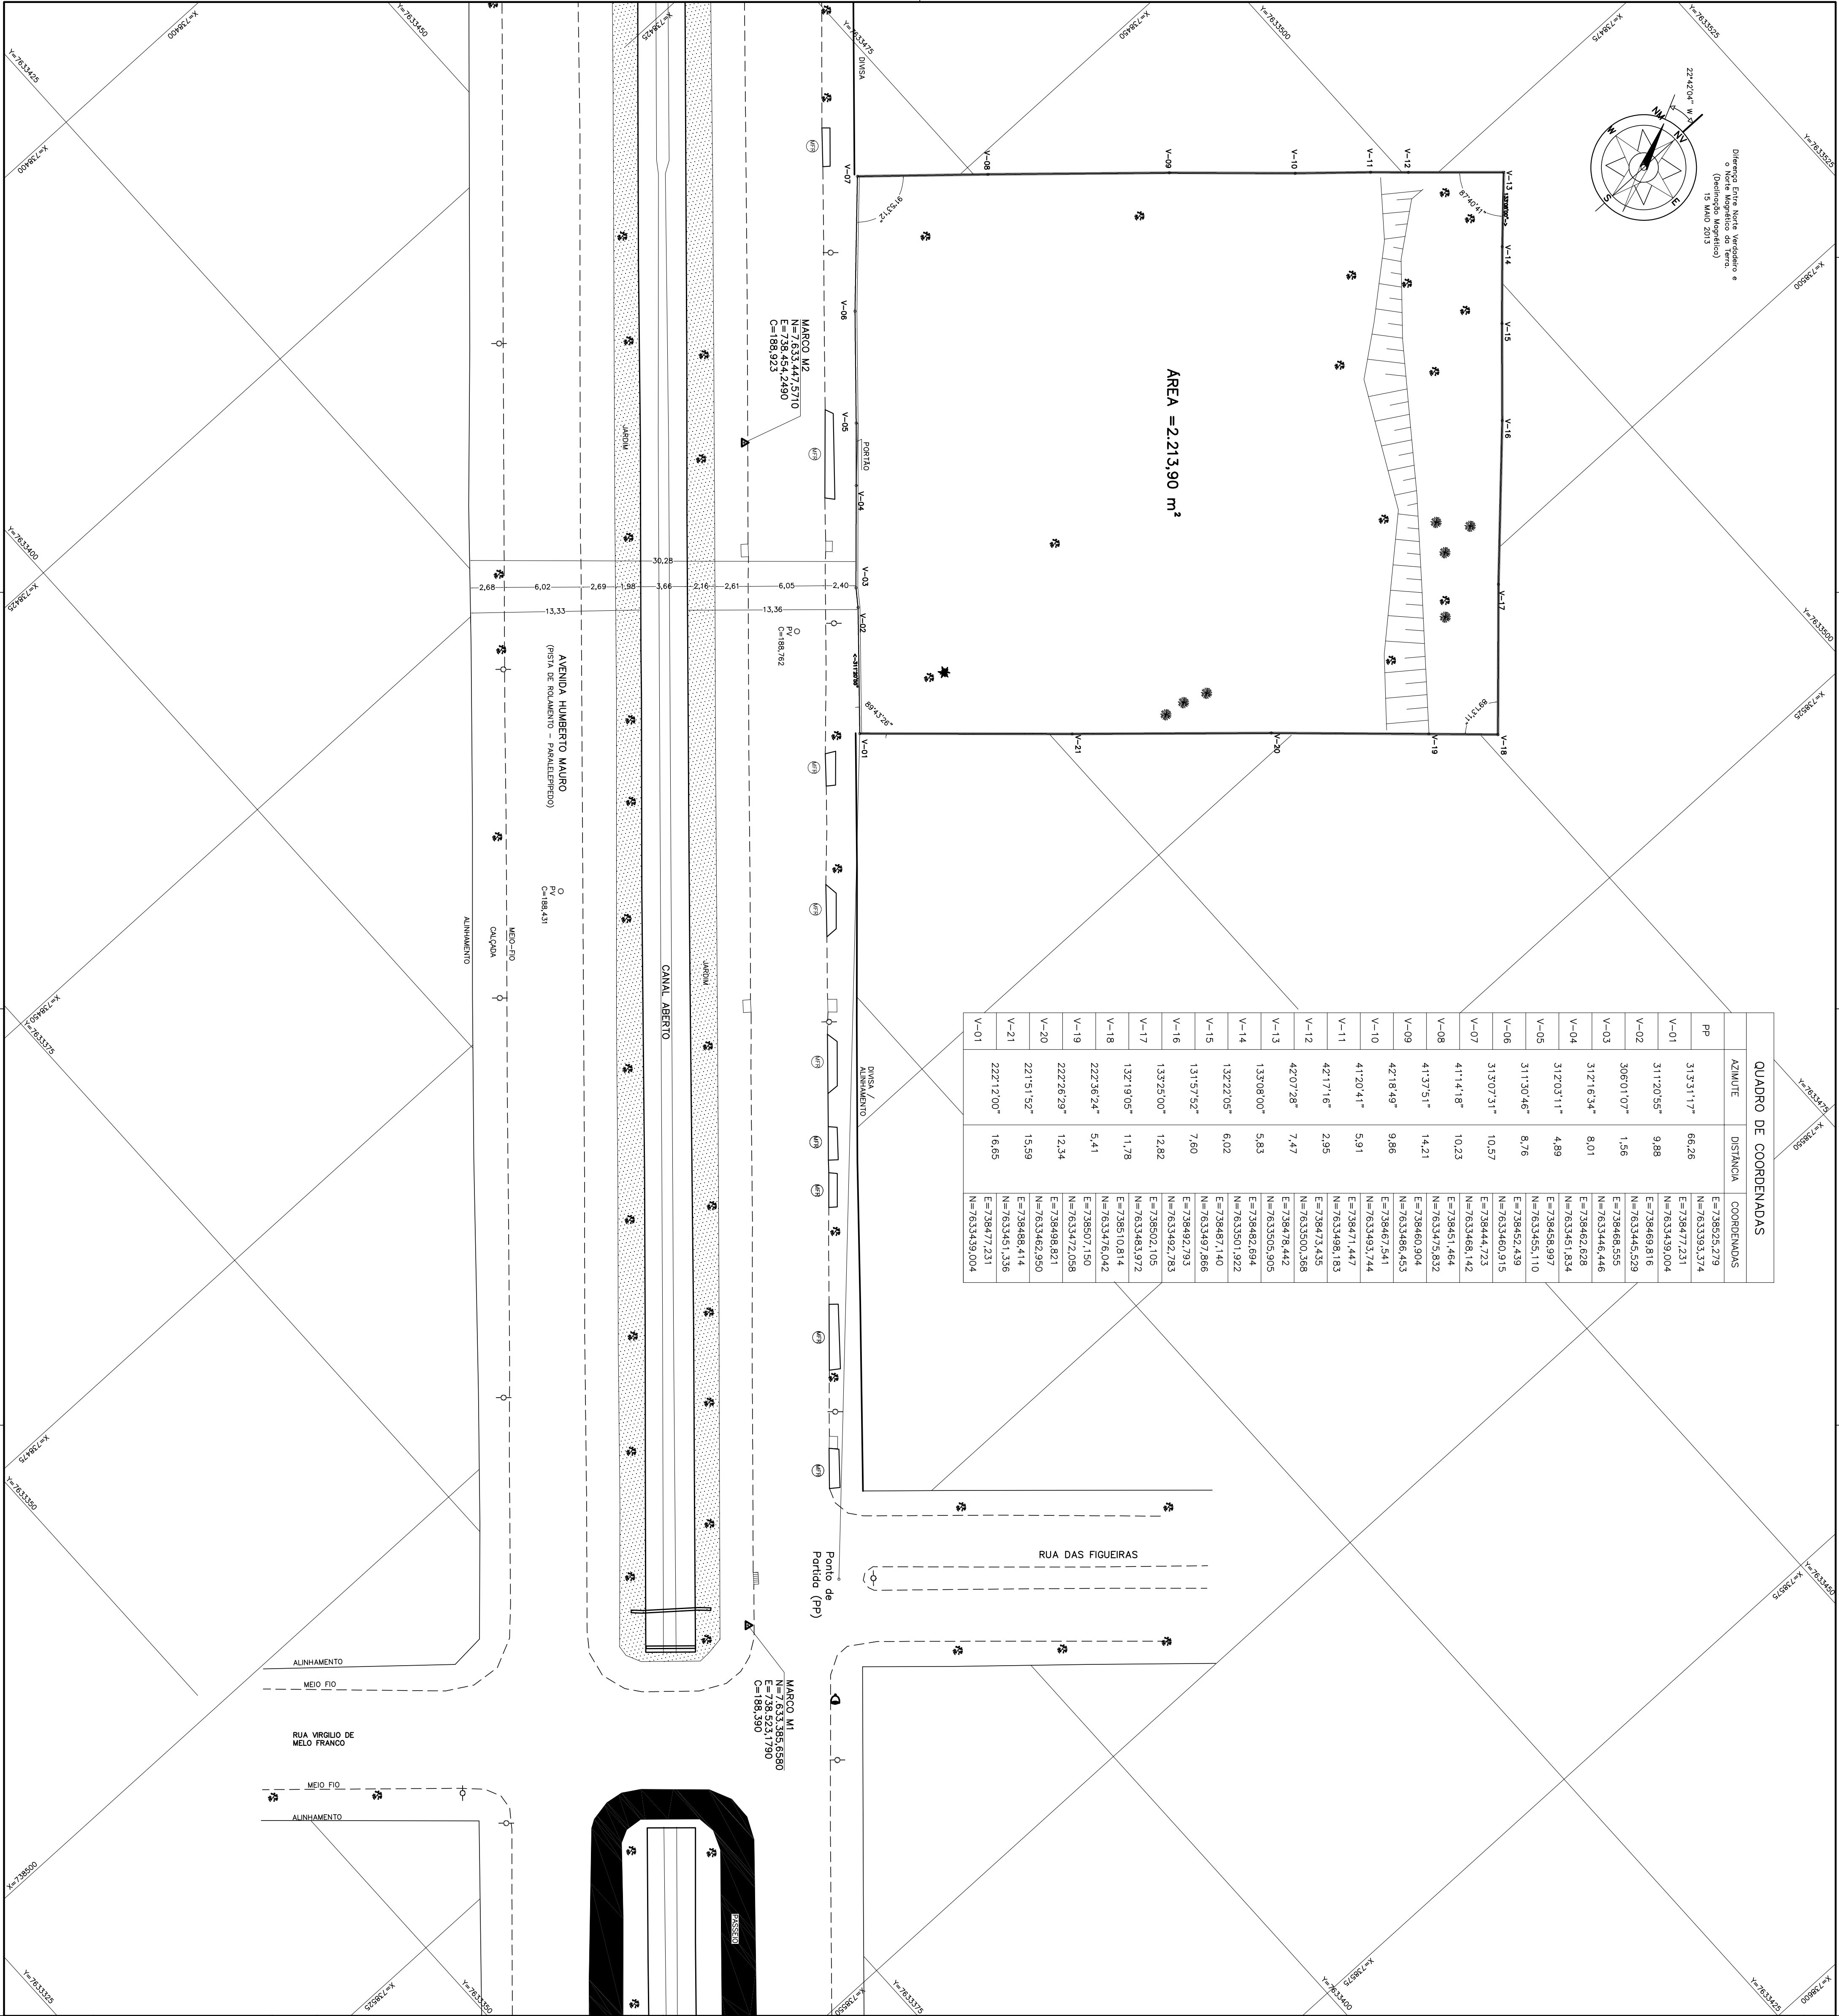
Diferença Entre a Direção Magnética e a Direção Verdadeira do Setor (Declinação Magnética)
13 Maio 2013






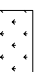



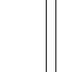
| QUADRO DE COORDENADAS | | | |
|-----------------------|------------|-----------|-------------------------------|
| | AZIMUTE | DISTANCIA | COORDENADAS |
| PP | 313°31'17" | 66,26 | E=738525,279 N=7633393,374 |
| V-01 | 311°20'55" | 9,88 | E=738477,231 N=7633339,004 |
| V-02 | 306°01'07" | 1,56 | E=738469,816 N=7633445,529 |
| V-03 | 312°16'34" | 8,01 | E=738468,555 N=7633446,446 |
| V-04 | 312°03'11" | 4,89 | E=738462,828 N=7633451,834 |
| V-05 | 311°30'46" | 8,76 | E=738458,997 N=7633455,110 |
| V-06 | 315°07'31" | 10,57 | E=738452,439 N=7633460,915 |
| V-07 | 41°14'18" | 10,23 | E=738444,723 N=7633468,142 |
| V-08 | 41°37'51" | 14,21 | E=738451,464 N=7633475,852 |
| V-09 | 42°18'49" | 9,86 | E=738460,904 N=7633468,453 |
| V-10 | 41°20'41" | 5,91 | E=738467,541 N=7633493,744 |
| V-11 | 42°17'16" | 2,95 | E=738471,447 N=7633498,183 |
| V-12 | 42°07'28" | 7,47 | E=738473,435 N=7633500,368 |
| V-13 | 135°08'00" | 5,83 | E=738478,442 N=7633505,905 |
| V-14 | 132°22'06" | 6,02 | E=738482,684 N=7633501,922 |
| V-15 | 131°57'52" | 7,60 | E=738487,140 N=7633497,866 |
| V-16 | 135°25'00" | 12,82 | E=738492,793 N=7633492,783 |
| V-17 | 132°19'06" | 11,78 | E=738502,105 N=7633483,972 |
| V-18 | 222°36'24" | 5,41 | E=738510,814 N=7633476,042 |
| V-19 | 222°26'29" | 12,34 | E=738507,150 N=7633472,058 |
| V-20 | 221°51'52" | 15,59 | E=738498,921 N=7633462,950 |
| V-21 | 222°12'00" | 16,65 | E=738488,414 N=7633451,336 |
| V-01 | | | E=738477,231 N=7633439,004 |

AREA = 2.213,90 m²

MARCO N2
N=7633447,5710
E=738454,2490
C=188,923

MARCO M1
N=7633385,6580
E=738523,1790
C=188,390



| | | | | | | | | | |
|---------------------------------------------------------------------------------------|--|------------------|--|--|--|--|--|--|--|
| CONVENÇÕES: | | | | | | | | | |
|  | | ÁRVORE | | | | | | | |
|  | | REBAIXO MEIOFIO | | | | | | | |
|  | | BL-BOCA DE LOBO | | | | | | | |
|  | | POSTE | | | | | | | |
|  | | PV | | | | | | | |
|  | | CANTEIRO GRAMADO | | | | | | | |
|  | | CAIXA PLUVIAL | | | | | | | |
|  | | MEIO-FIO | | | | | | | |
|  | | MURO | | | | | | | |
|  | | PORTÃO | | | | | | | |
| NOTAS: | | | | | | | | | |
| PREFEITURA | | | | | | | | | |
| OBS: - COORDENADAS UTM E ALTITUDE ORTOMETRICA (GPS DE NAVEGAÇÃO) | | | | | | | | | |
| - MERIDIANO CENTRAL 23W . DATUM SIRGAS-2000 | | | | | | | | | |
| - COTAS E DIMENSÕES EM METROS | | | | | | | | | |
| - CORREÇÃO ALTITUDE ELIPSODIAL/ORTOMETRICA (MARÇO 2010) | | | | | | | | | |
| PREFEITURA | | | | | | | | | |
| PARA | | | | | | | | | |
| USO | | | | | | | | | |
| DA | | | | | | | | | |
| PREFEITURA | | | | | | | | | |
| PARA | | | | | | | | | |
| USO | | | | | | | | | |
| DA | | | | | | | | | |
| PREFEITURA | | | | | | | | | |
| PARA | | | | | | | | | |