


SONDAGEM DE SIMPLES RECONHECIMENTO DO SOLO COM SPT

NBR 6484/01

CLIENTE:	Ministério Público do Estado de Minas Gerais	SONDAGEM À PERCUSSÃO	SP 03
OBRA:	Sede da Promotoria de Justiça de Cataguases	INÍCIO: 18/07/2013	TÉRMINO: 18/07/2013
LOCAL:	Av. Humberto nº 396, Cataguases - MG	COTA: 190,10	COORD. N: E:

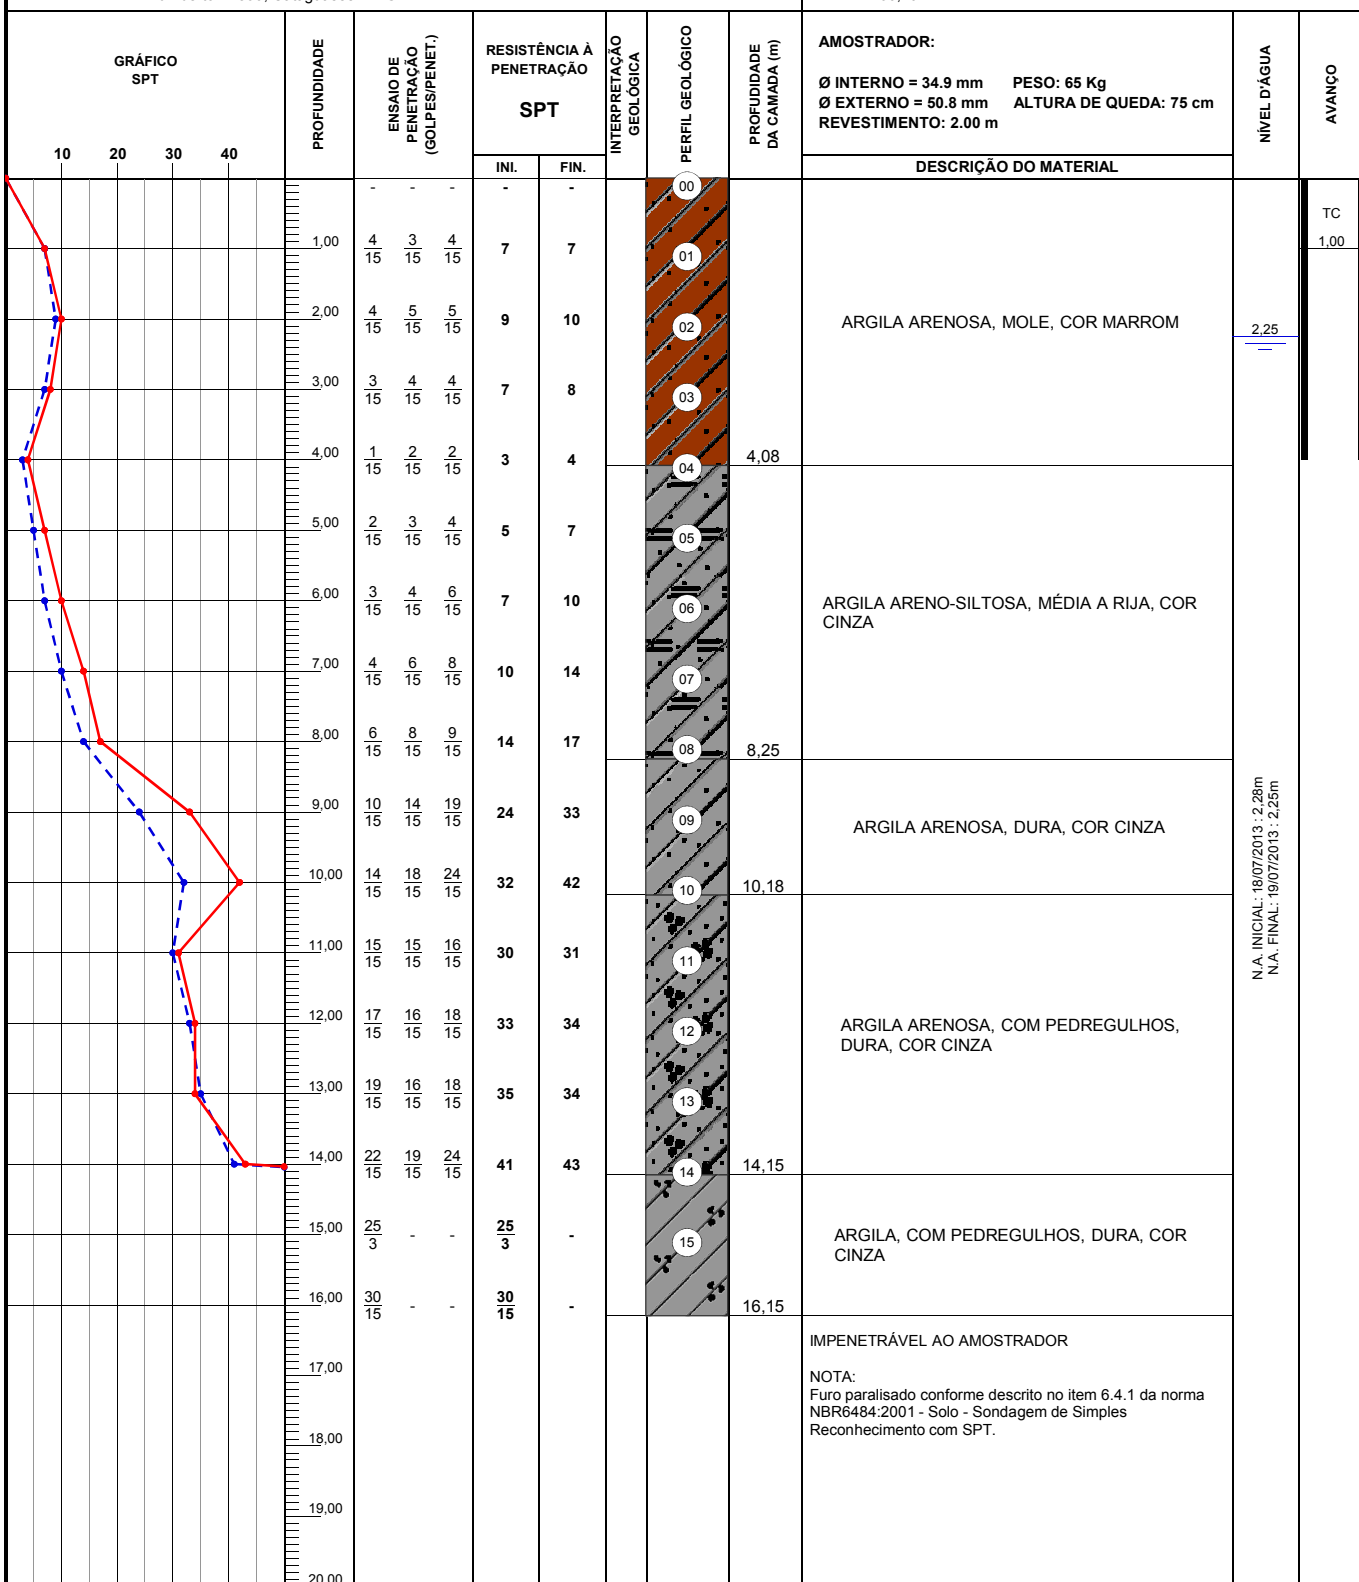

OBS.:

	LEGENDAS: 30 cm INICIAIS - - - - • 30 cm FINAIS ———— TRADO CAVADEIRA - TC • TRADO HELICOIDAL - TH • CIRCULAÇÃO DE ÁGUA - CA • REVESTIMENTO			
	DATA:	TRABALHO Nº:	FOLHA:	
	30/07/2013		01	
ESCALA:	DESENHISTA:	SONDADOR:		
1/100	Weber	José Orlando	Eng. Herminio S. Virginio	